


P-2555
STRzero Campus Parkhaus P 4
Flughafen Stuttgart
- Leistungsverzeichnis -

Anlage 2 f: Grundrissplan Ebene 3 mit
Schadensaufnahme und Lage
der Messstellen aus dem Jahr 2024

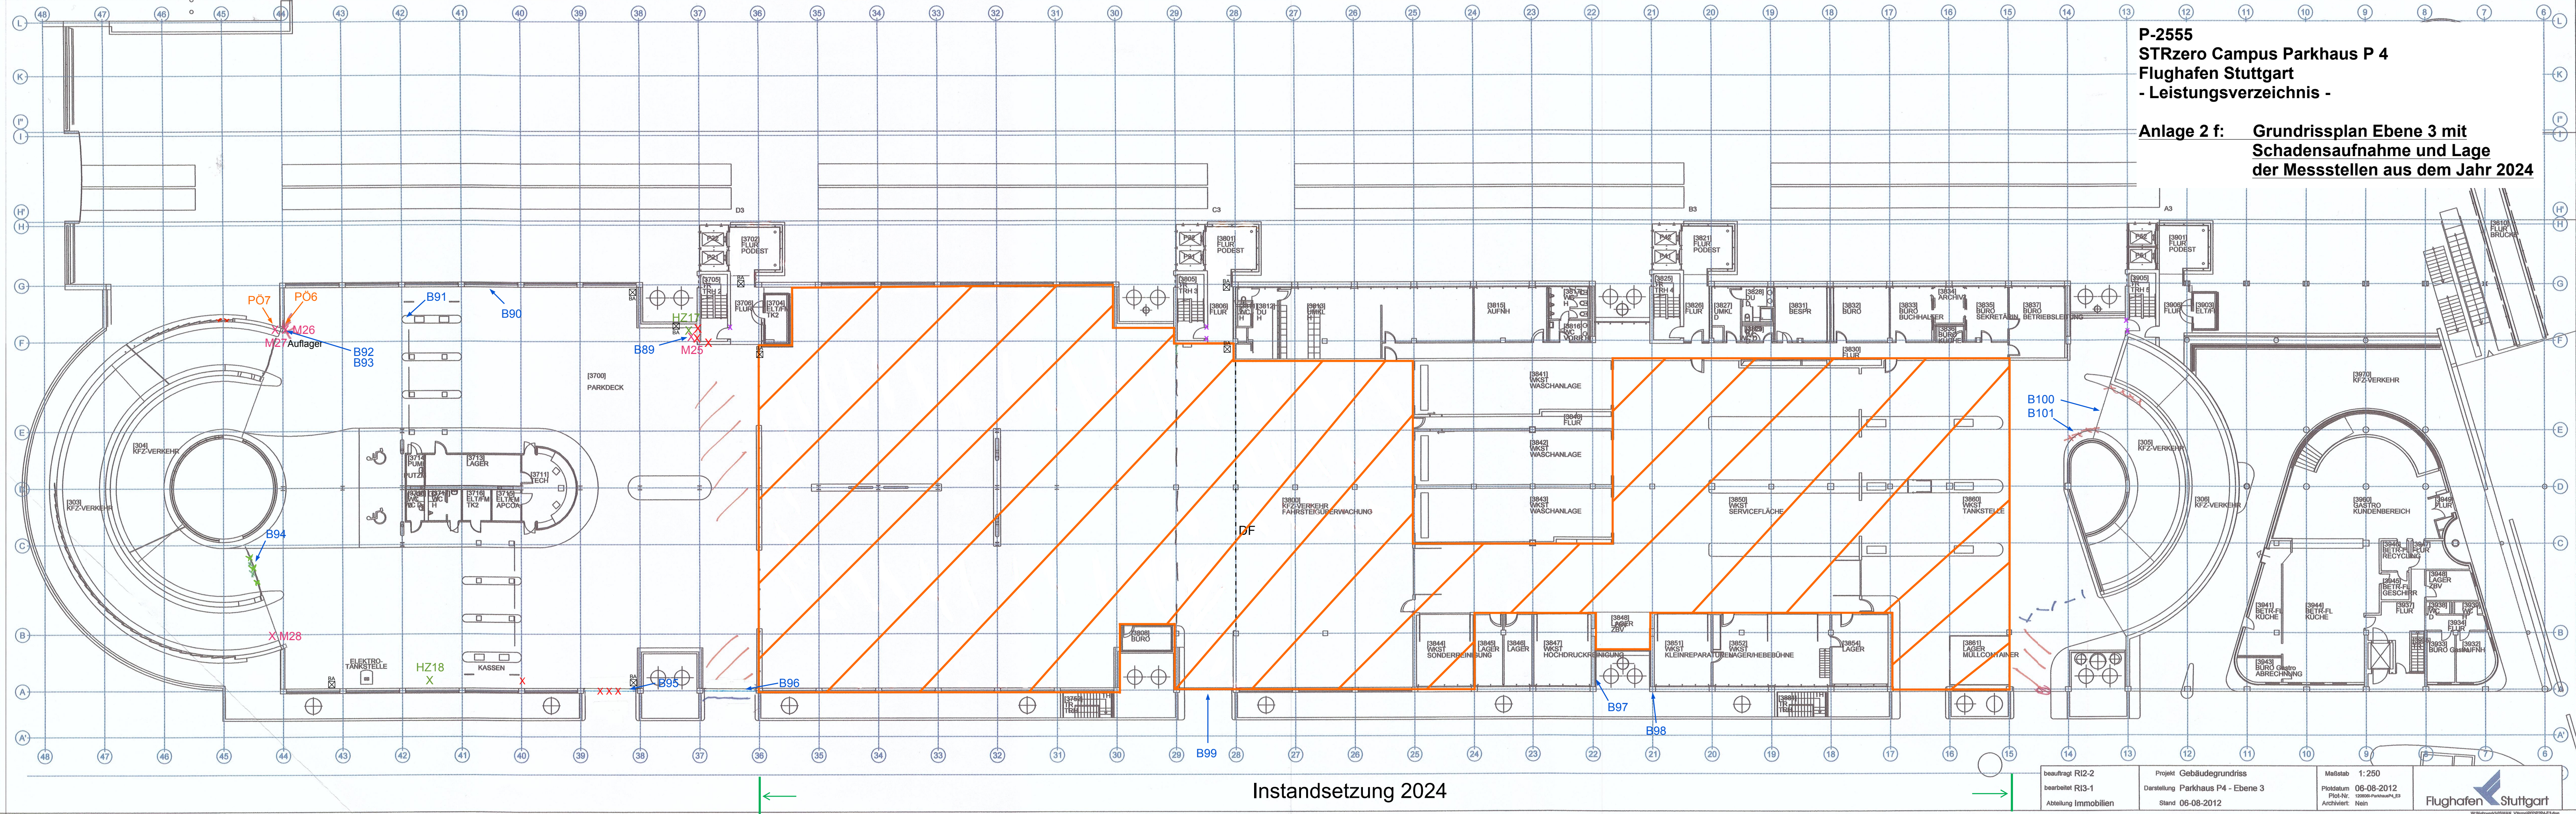

Instandsetzung 2024

beauftragt R12-2 bearbeitet R13-1 Abteilung Immobilien	Projekt Gebäudegrundriss Darstellung Parkhaus P4 - Ebene 3 Stand 06-08-2012	Maßstab 1:250 Plattdatum 06-08-2012 Plot-Nr. 120000-ParkhausP4_E3 Archiviert: Nein	Flughafen Stuttgart © Flughafen Stuttgart GmbH Vervielfältigung, auch auszugsweise, nur mit ausdrücklicher Genehmigung der Flughafen Stuttgart GmbH.
--	---	---	--

Koordinaten in Lage und Höhe im örtlichen System.

Visualisierung und Management von Gebäuden, Flächen und techn. Anlagen
CD- GS - CHM

2,5 2 1,5 1 0,5 0 2,5 m 5 m 7,5 m 10 m