

GRUNDRISS ROHRKELLER  
M. 1 : 50



ZEICHENERKLÄRUNG:

Planung:






Neubau

Bestand:



Bestand

Bestand DEA Druckzone Neuenstein

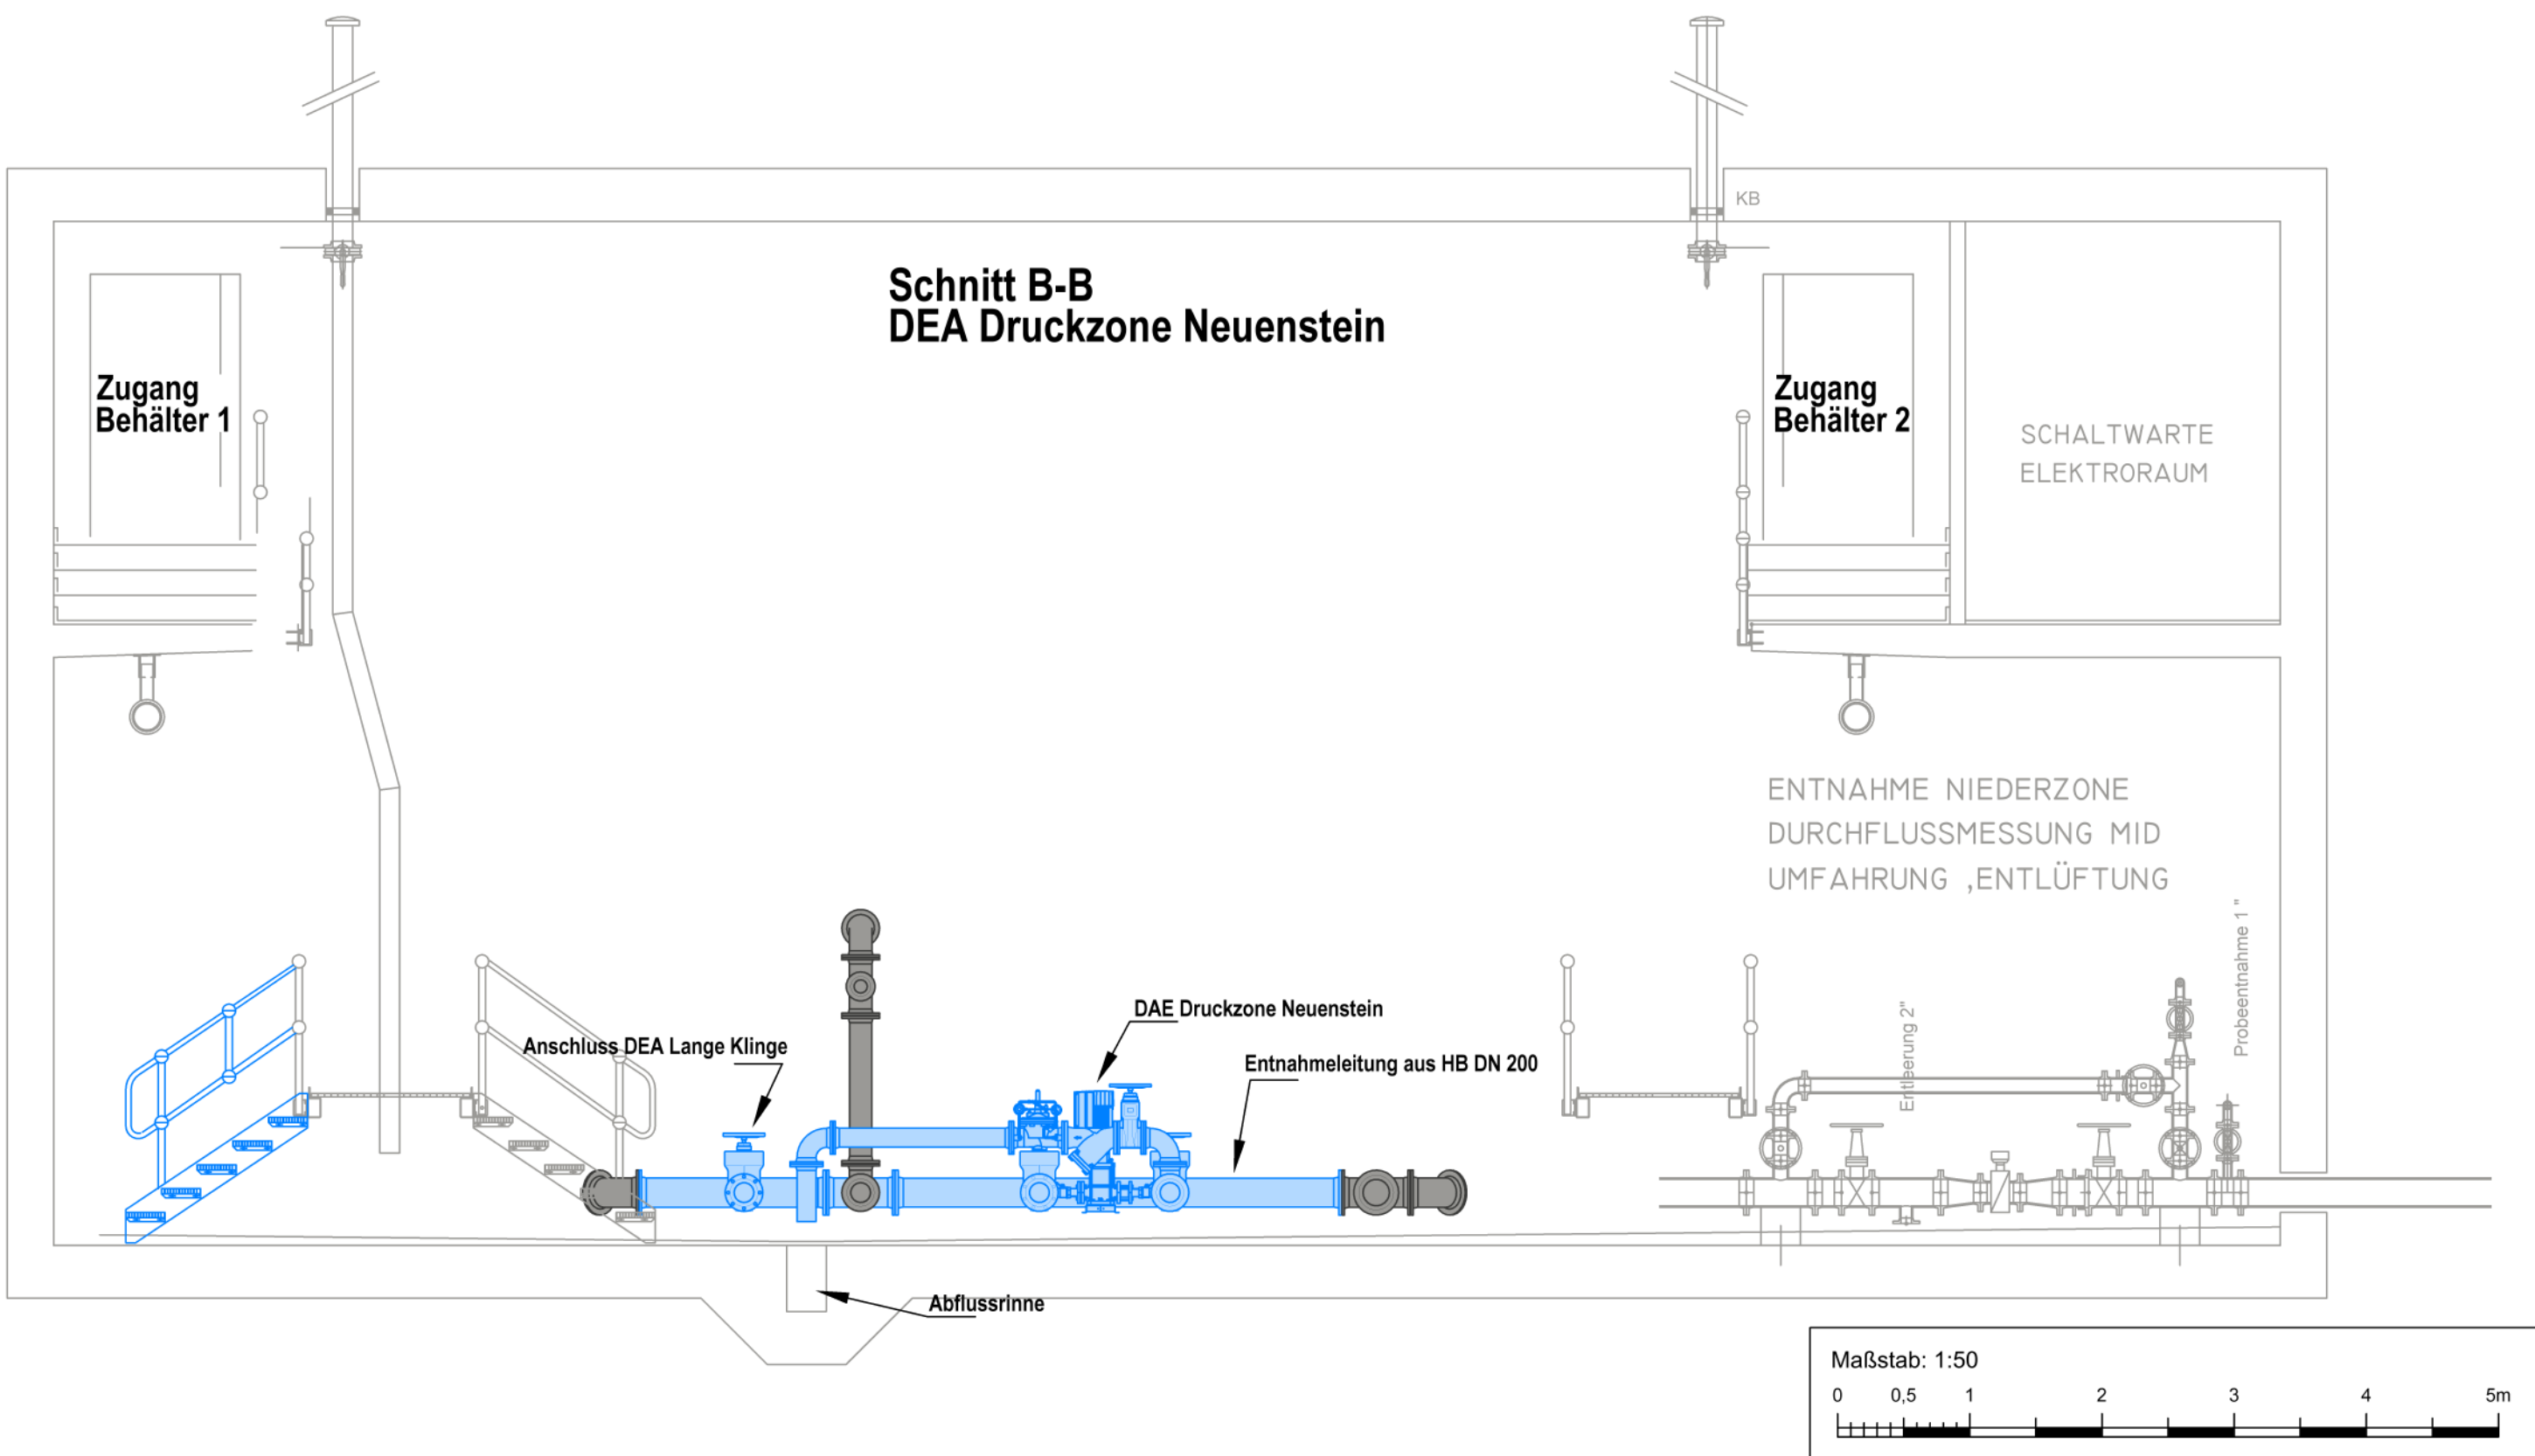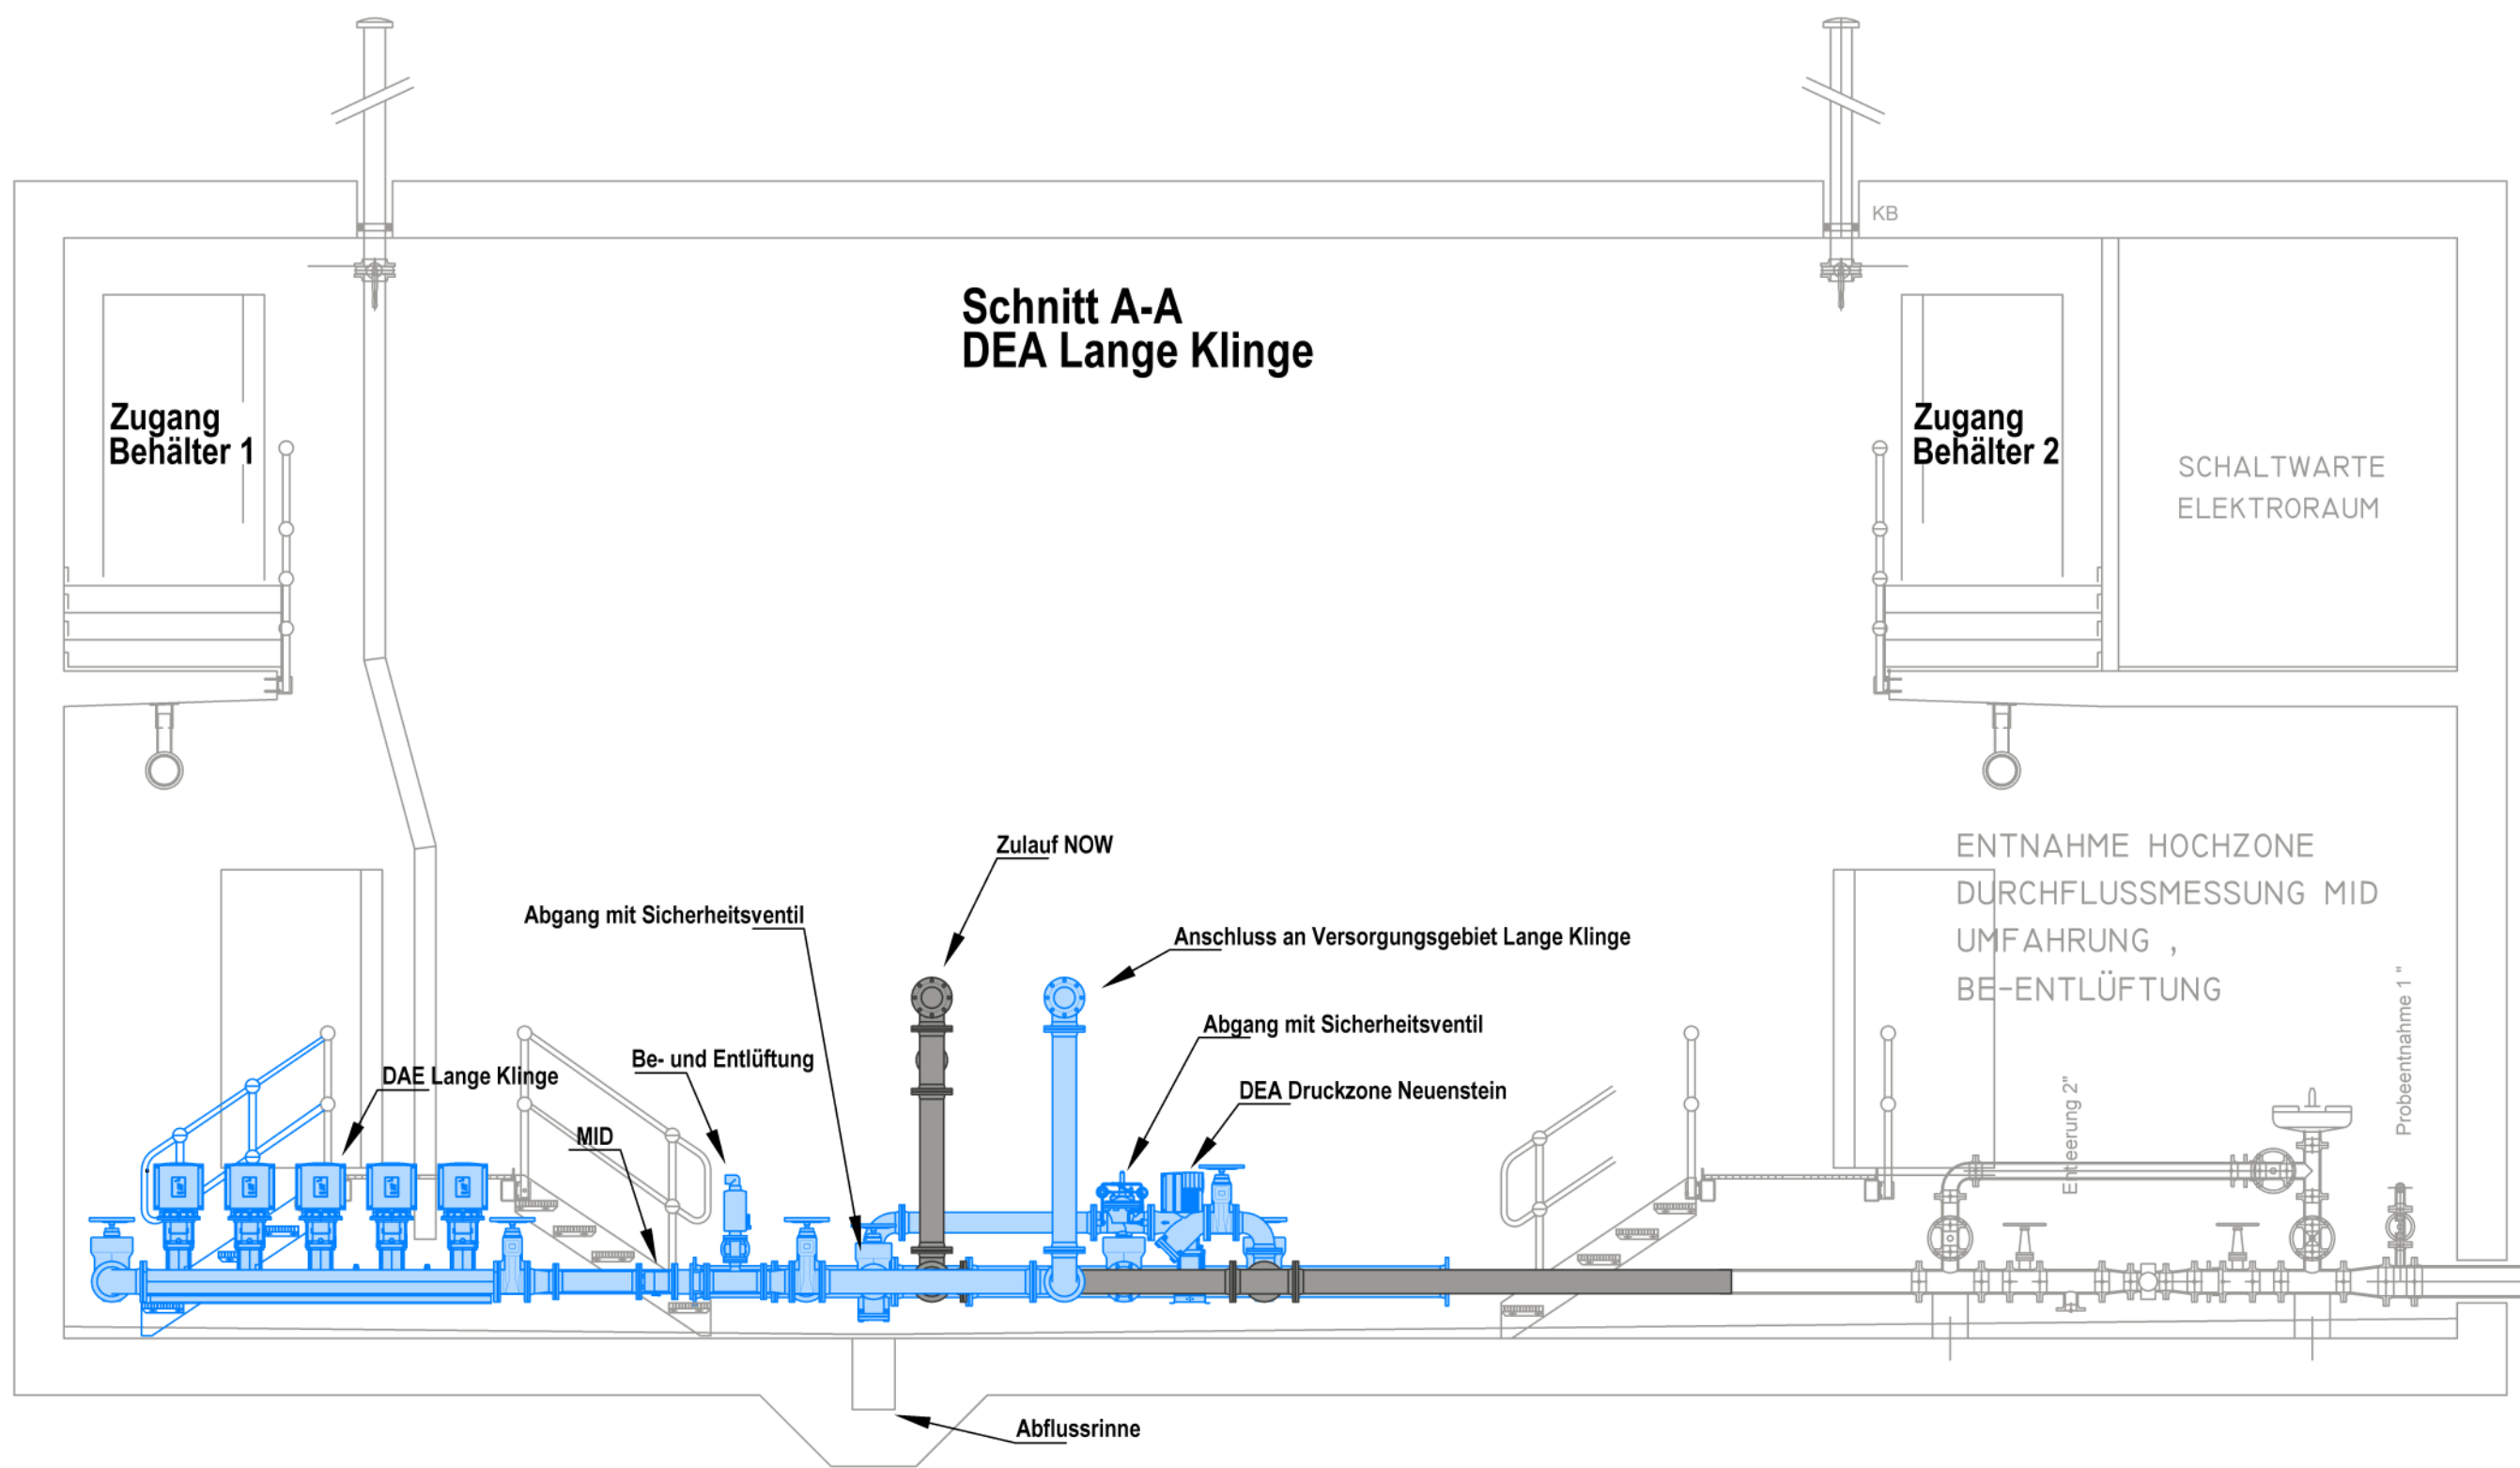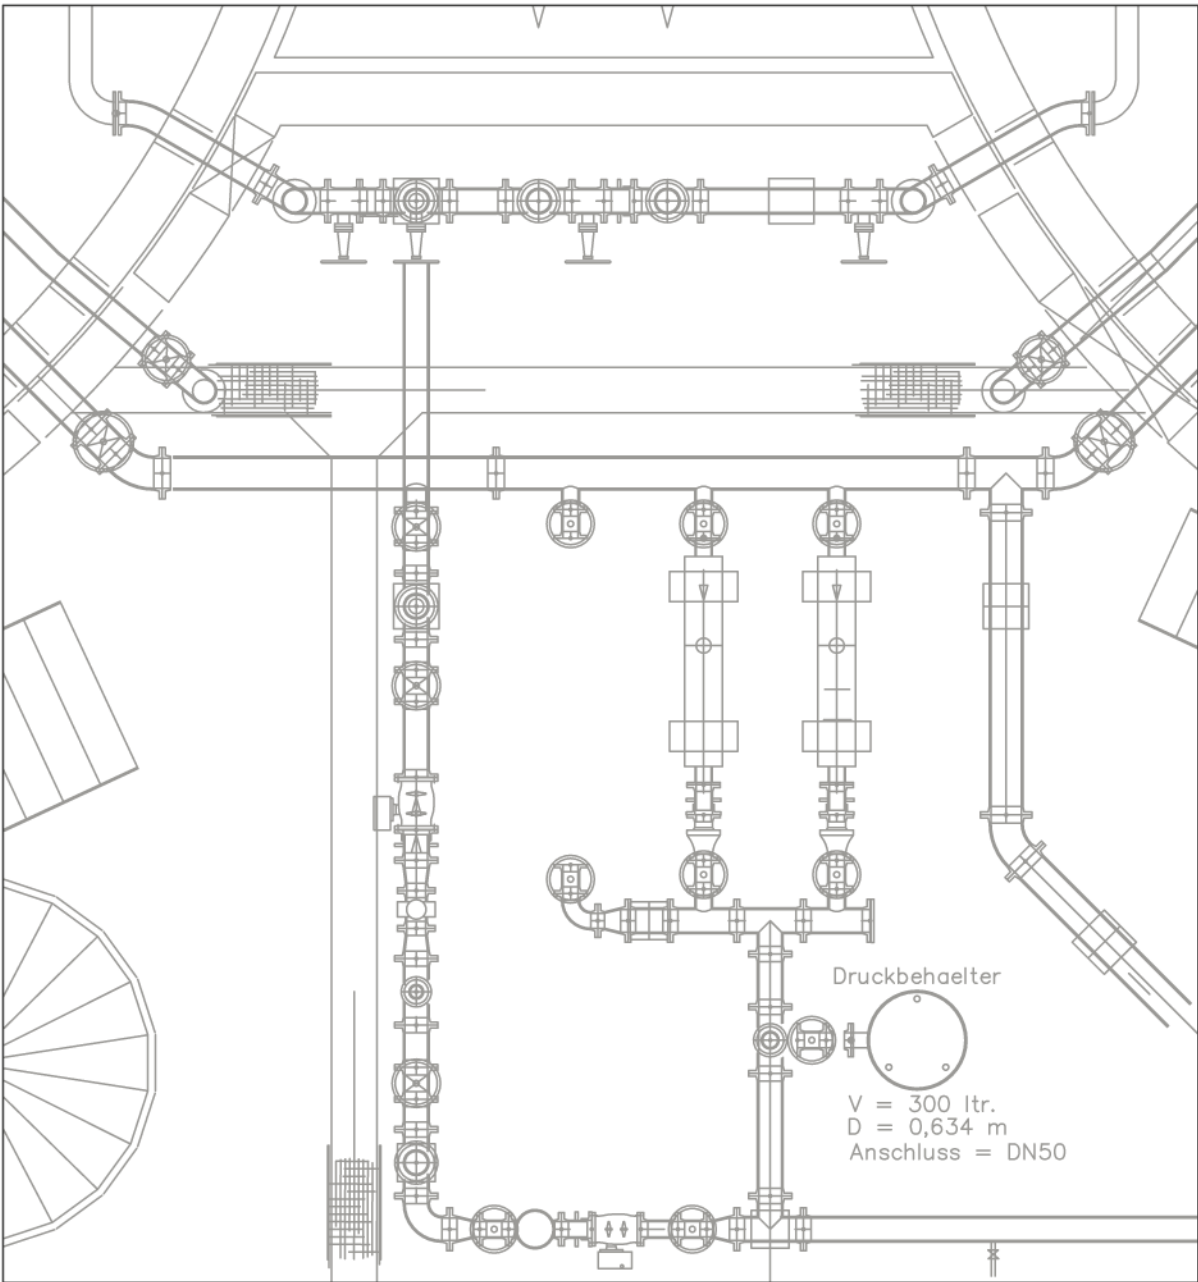

Index	Datum	Änderungsgegenstand	gezeichnet	bearbeitet

Stadt Neuenstein



Umsetzung der Maßnahmen aus dem  
Strukturgutachten WV Neuenstein, BA 3

Ausführungsplanung

Wasserversorgung

Umbau HB Hochgericht  
Grundriss / Schnitte

EDV: P:\01NES\01NES24009\_WV\_HB\_Teigr\_BA3010\_Zeichnung\03\_Ausfuehrungsplanung\HB\_Hochgericht.dwg

Auftraggeber / Antragsteller:

Stadt Neuenstein  
Schlossstraße 20  
74632 Neuenstein  
Telefon: 07942 105-0  
Telefax: 07942 105-65

Neuenstein,

Planverfasser:

BIT Ingenieure AG  
Poststraße 123  
74072 Heilbronn  
Telefon: +49 7131 9165-0  
heilbronn@bit-ingenieur.de  
www.bit-ingenieur.de  
Freiburg | Heilbronn | Karlsruhe | Stuttgart | Villingen-Schwenningen

Heilbronn, 08.06.2026

00VW05BK000036

Plangröße: 07

Maßstab: 1:50

0 0,5 1 2 3 4 5m

Nur als Ausschreibungunterlage gültig