


Zentrum für Psychiatrie (ZfP) Süd, Weißenau



- ☐ F Standardfenster (Geschossabhängig)
- ☐ F Sonderfenster (hinter Filter-MW)
- ☐ F Sonderfenster Fassade Außen
- ☐ F Sonderfenster Fassade Innenhof

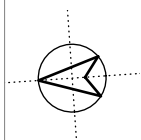


Architekt
hjparkitekten PGmbH
Beethovenstraße 5c
97080 Würzburg
+49 931 465538 0


Bauherr
Zentrum für Psychiatrie Süd
Weingartshofer Str. 2
88214 Ravensburg
+49 751 7601 0

Index	Datum	gez.	Format H/B	Maßstab	P-ID (Gewerk)	Stand
			420 / 297	-	A (ARCH)	22.09.2026
			Plan-ID			Kurzname
VB	22.09.2026	fp	A_ZFPW_5_-D.FA_G00_-6140_VB			D.FA_6140_VB


Vorabzug

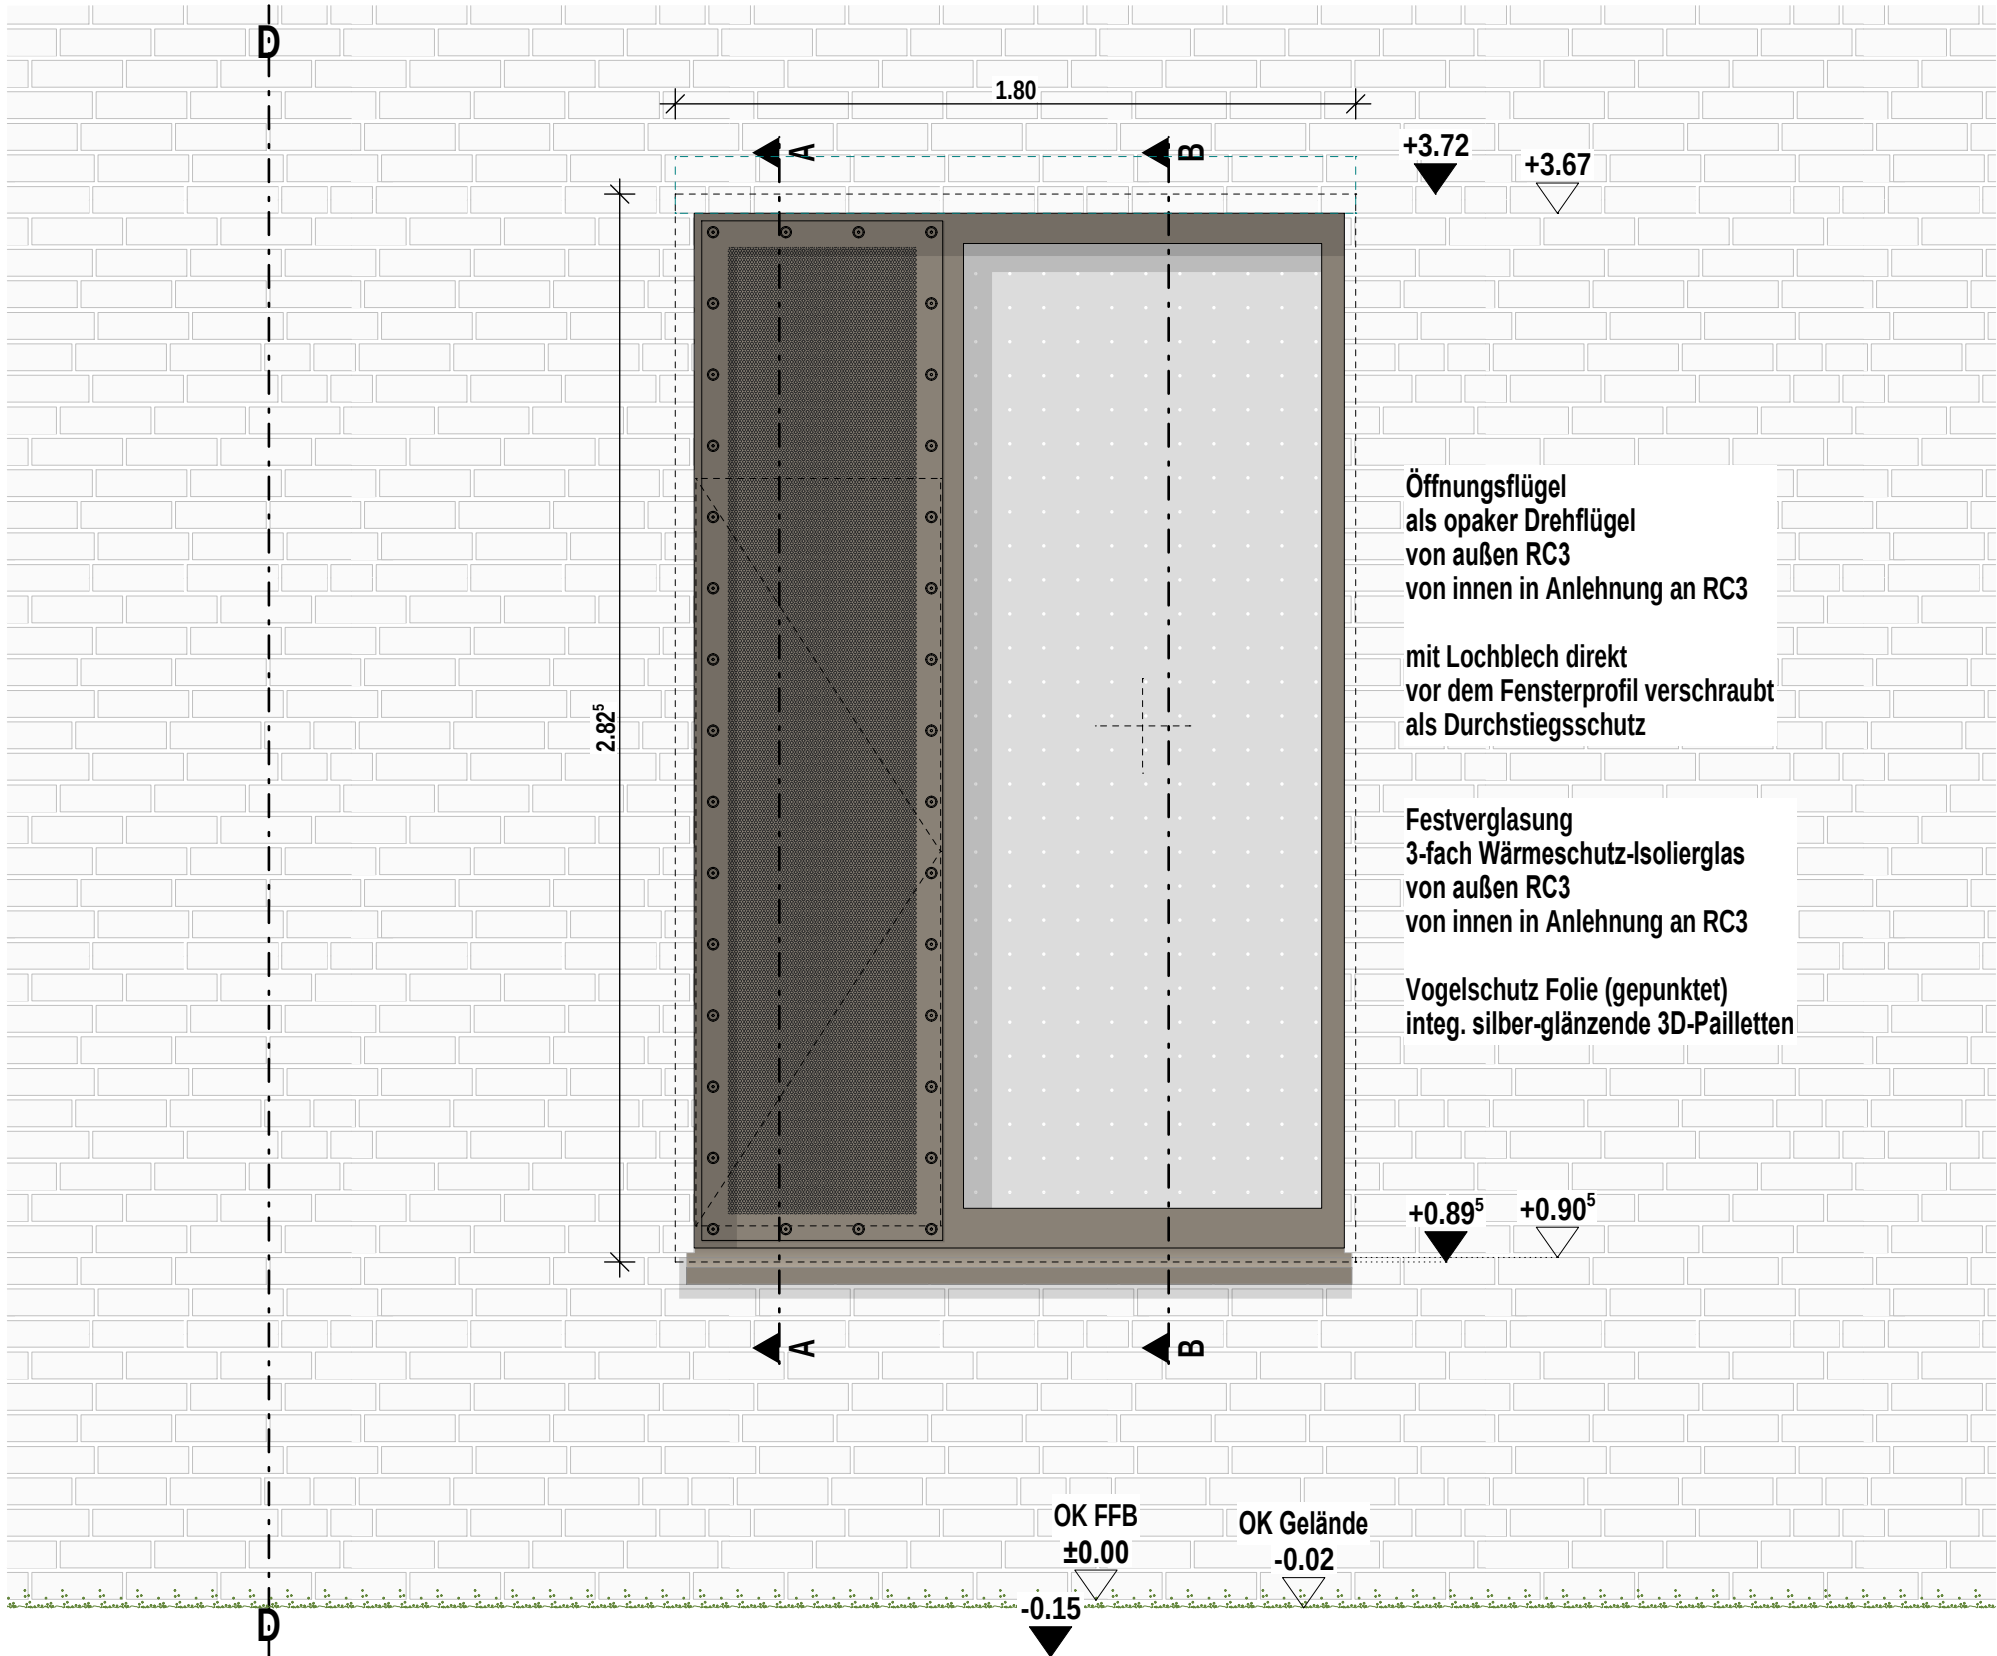


Ansicht Fenster G00

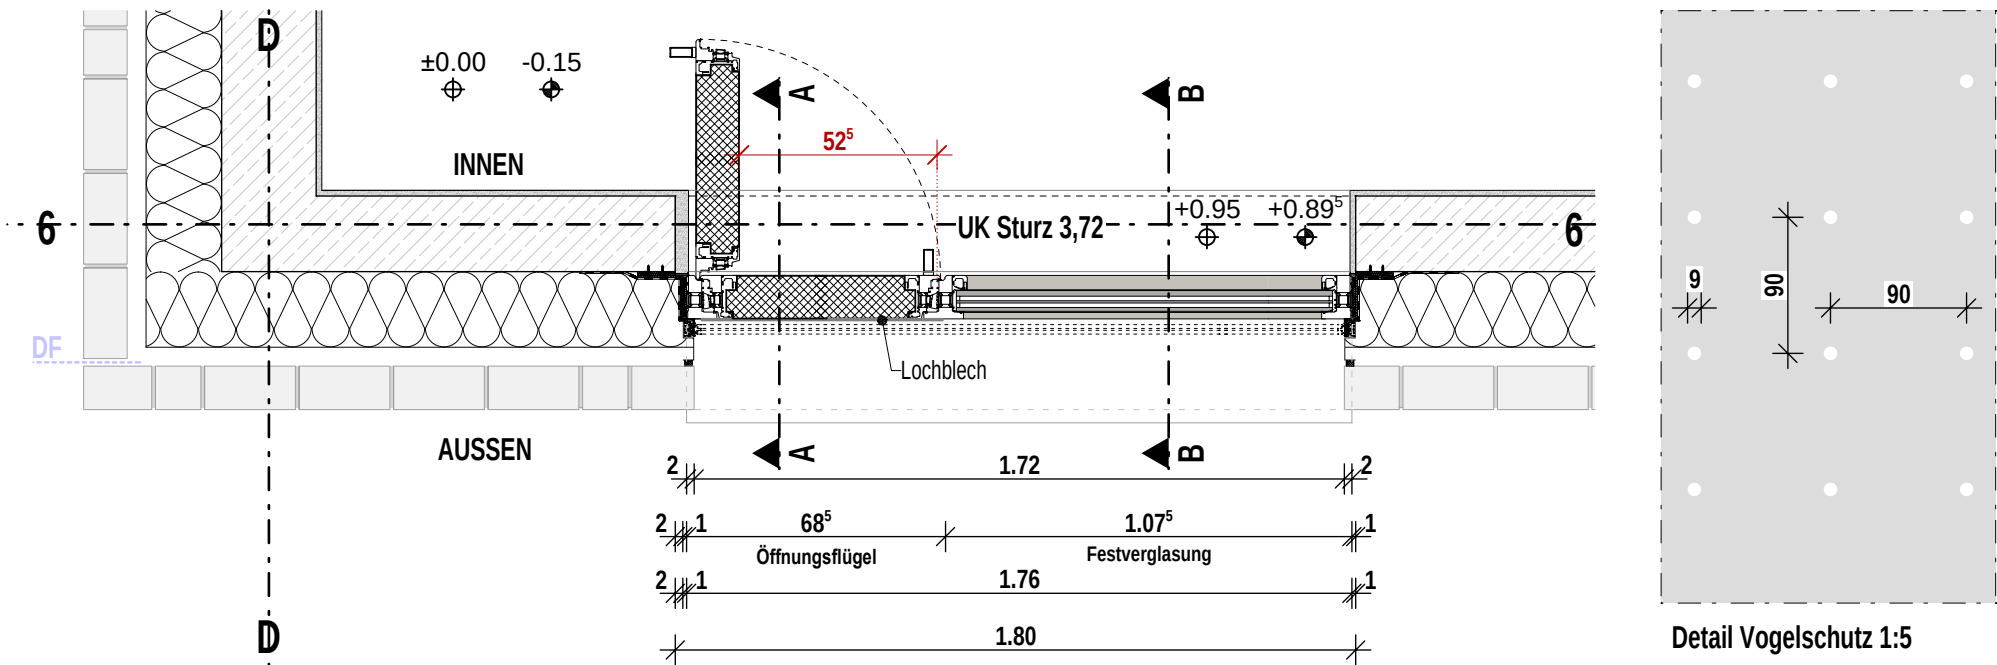

Grundriss Fenster G00

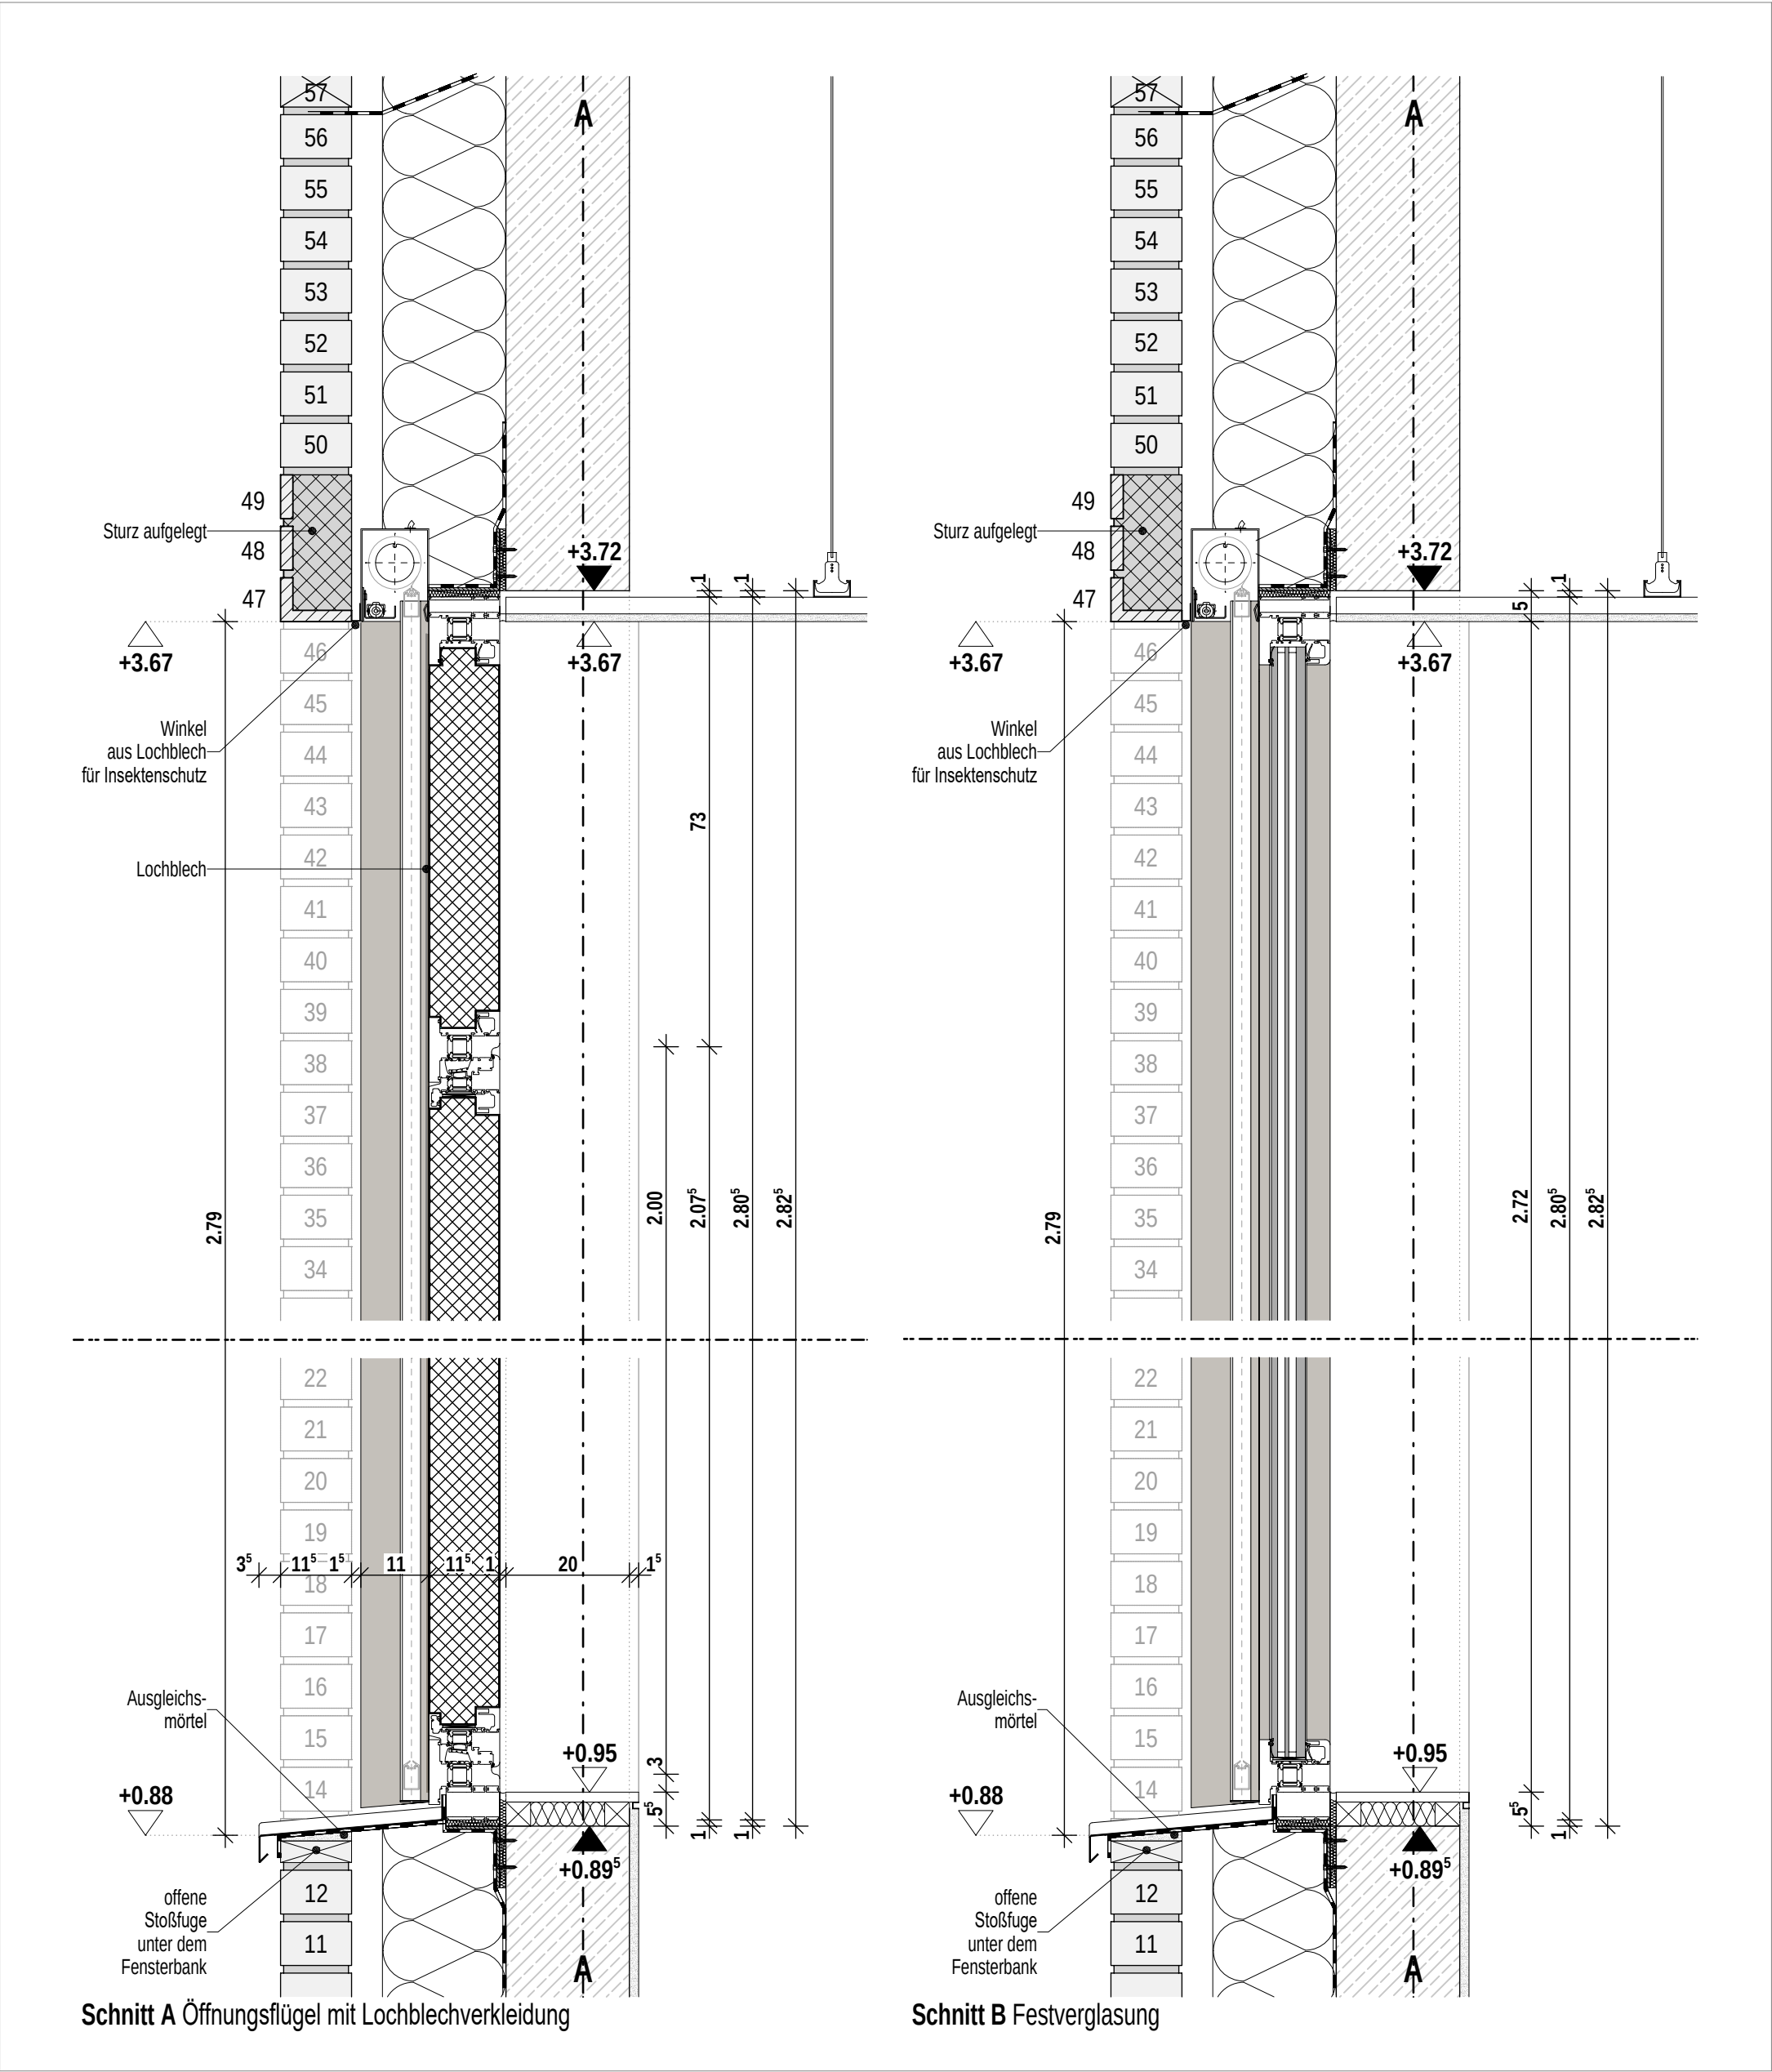

Planinhalt									Vorabzug
F 01 Standardfenster G00 SA+SB									
Architekt hjarchitekten PGmbH Beethovenstraße 5c 97080 Würzburg +49 931 465538 0	Bauherr Zentrum für Psychiatrie Süd Weingartshofer Str. 2 88214 Ravensburg +49 751 7601 0	Index	Datum	gez.	Format H/B 420 / 297	Maßstab 1:10	P-ID (Gewerk) A (ARCH)	Stand 22.09.2026	
					Plan-ID A_ZFPW_5_-D.FA_G00_-6142_VB	Kurzname D.FA_6142_VB			
		VB	22.09.2026	fp					



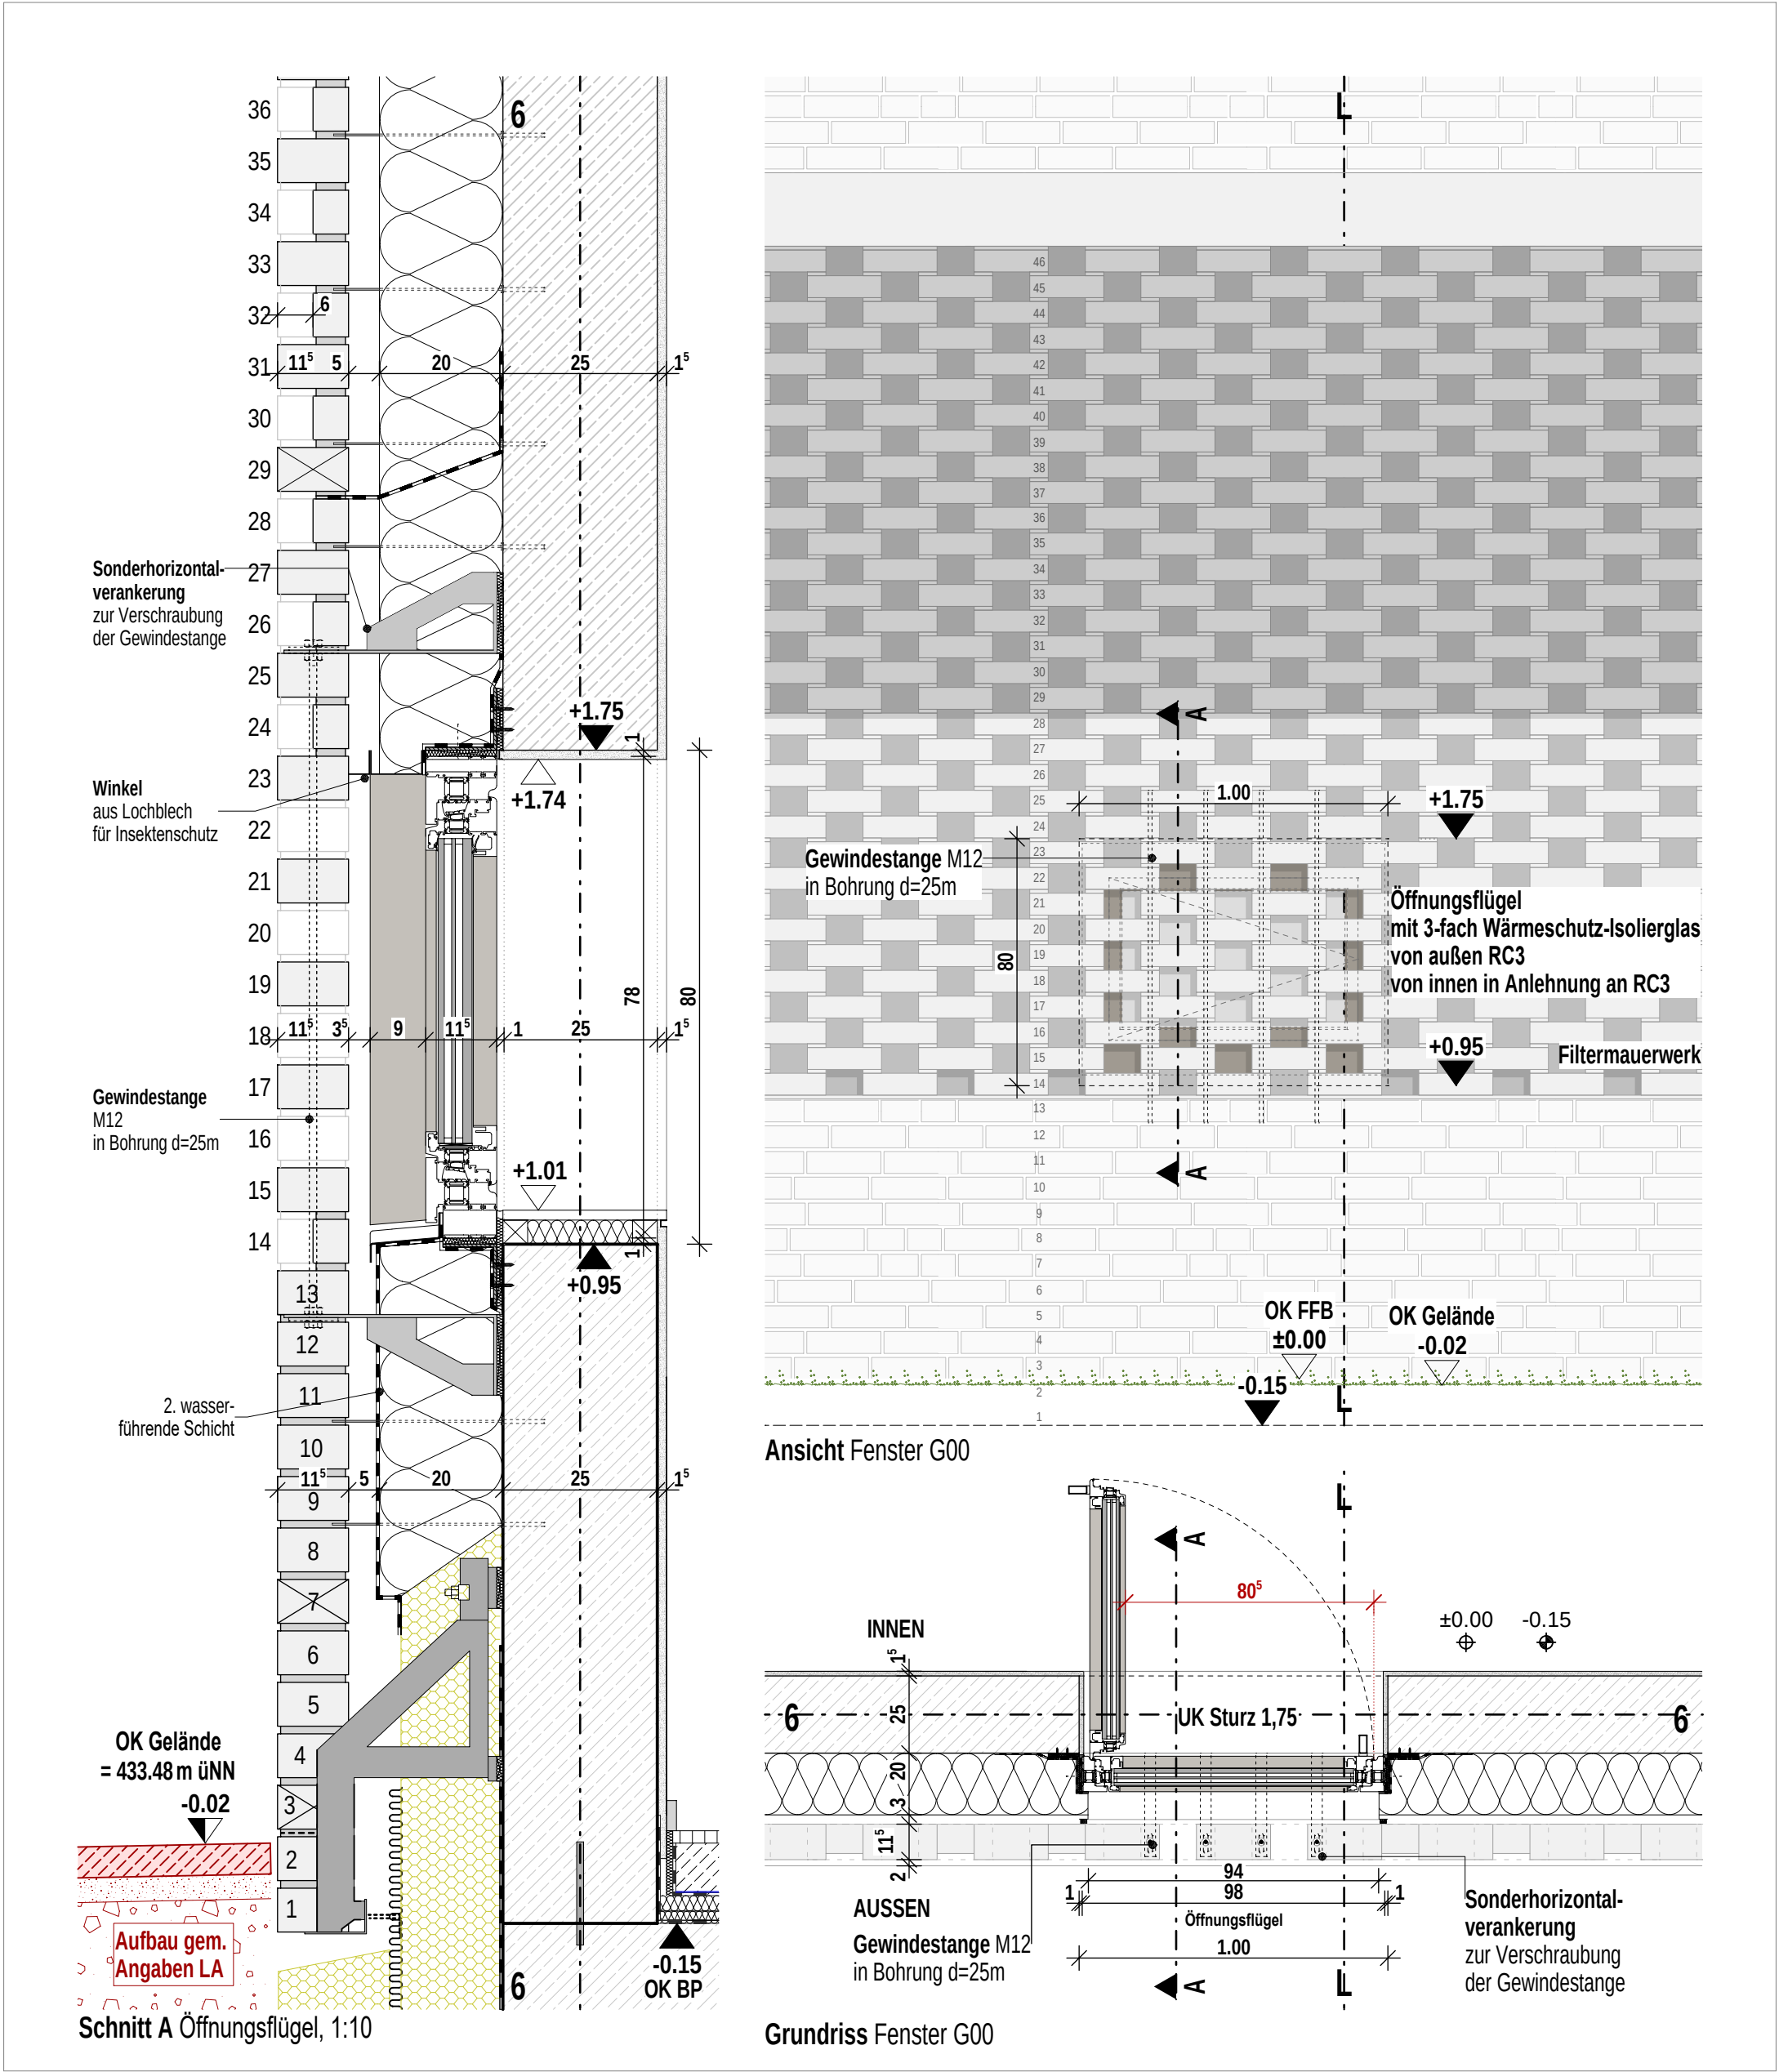


Planinhalt

F 02 Fenster hinter Filtermauerwerk G00 AN+GR+SA


Architekt hjarchitekten PGmbH Beethovenstraße 5c 97080 Würzburg +49 931 465538 0	Bauherr Zentrum für Psychiatrie Süd Weingartshofer Str. 2 88214 Ravensburg +49 751 7601 0	Index	Datum	gez.	Format H/B	Maßstab	P-ID (Gewerk)	Stand
					420 / 297	1:20	A (ARCH)	22.09.2026
					Plan-ID			Kurzname
		VB	22.09.2026	fp	A_ZFPW_5_-D.FA_G01_-6143_VB			D.FA_6143_VB

Vorabzug

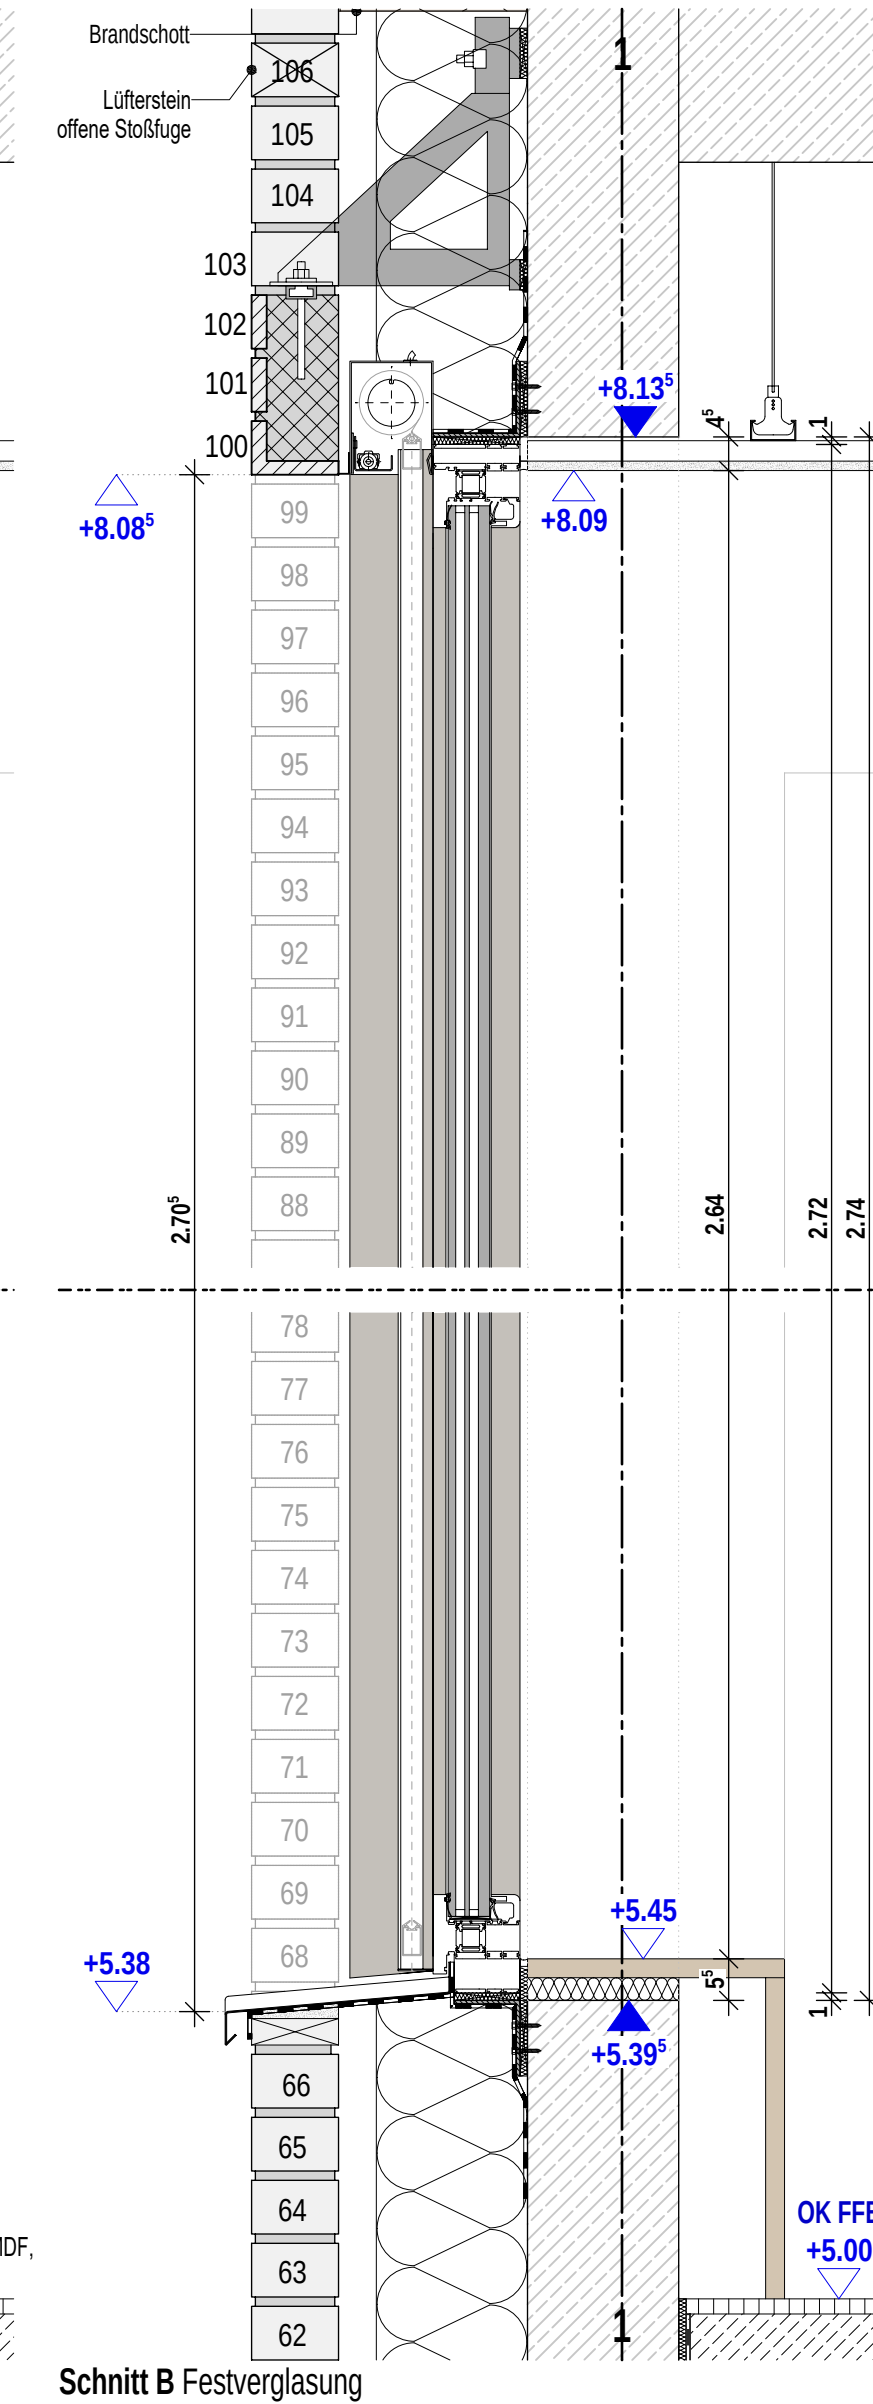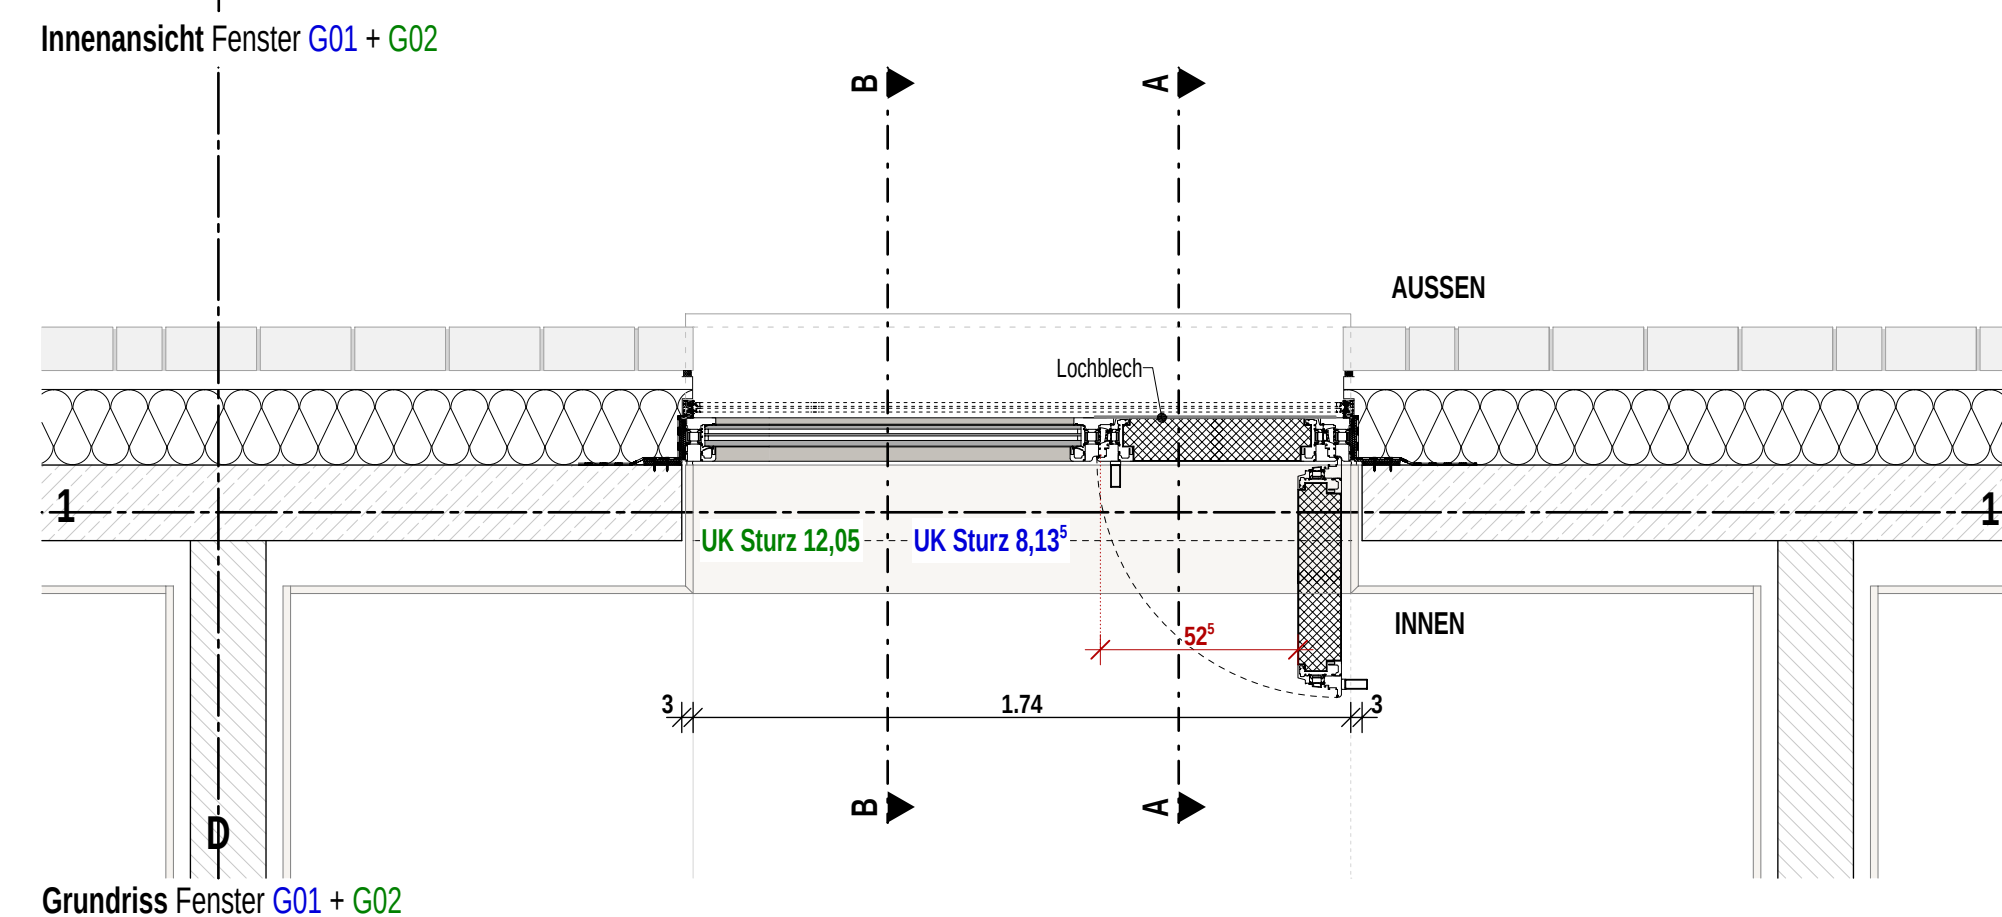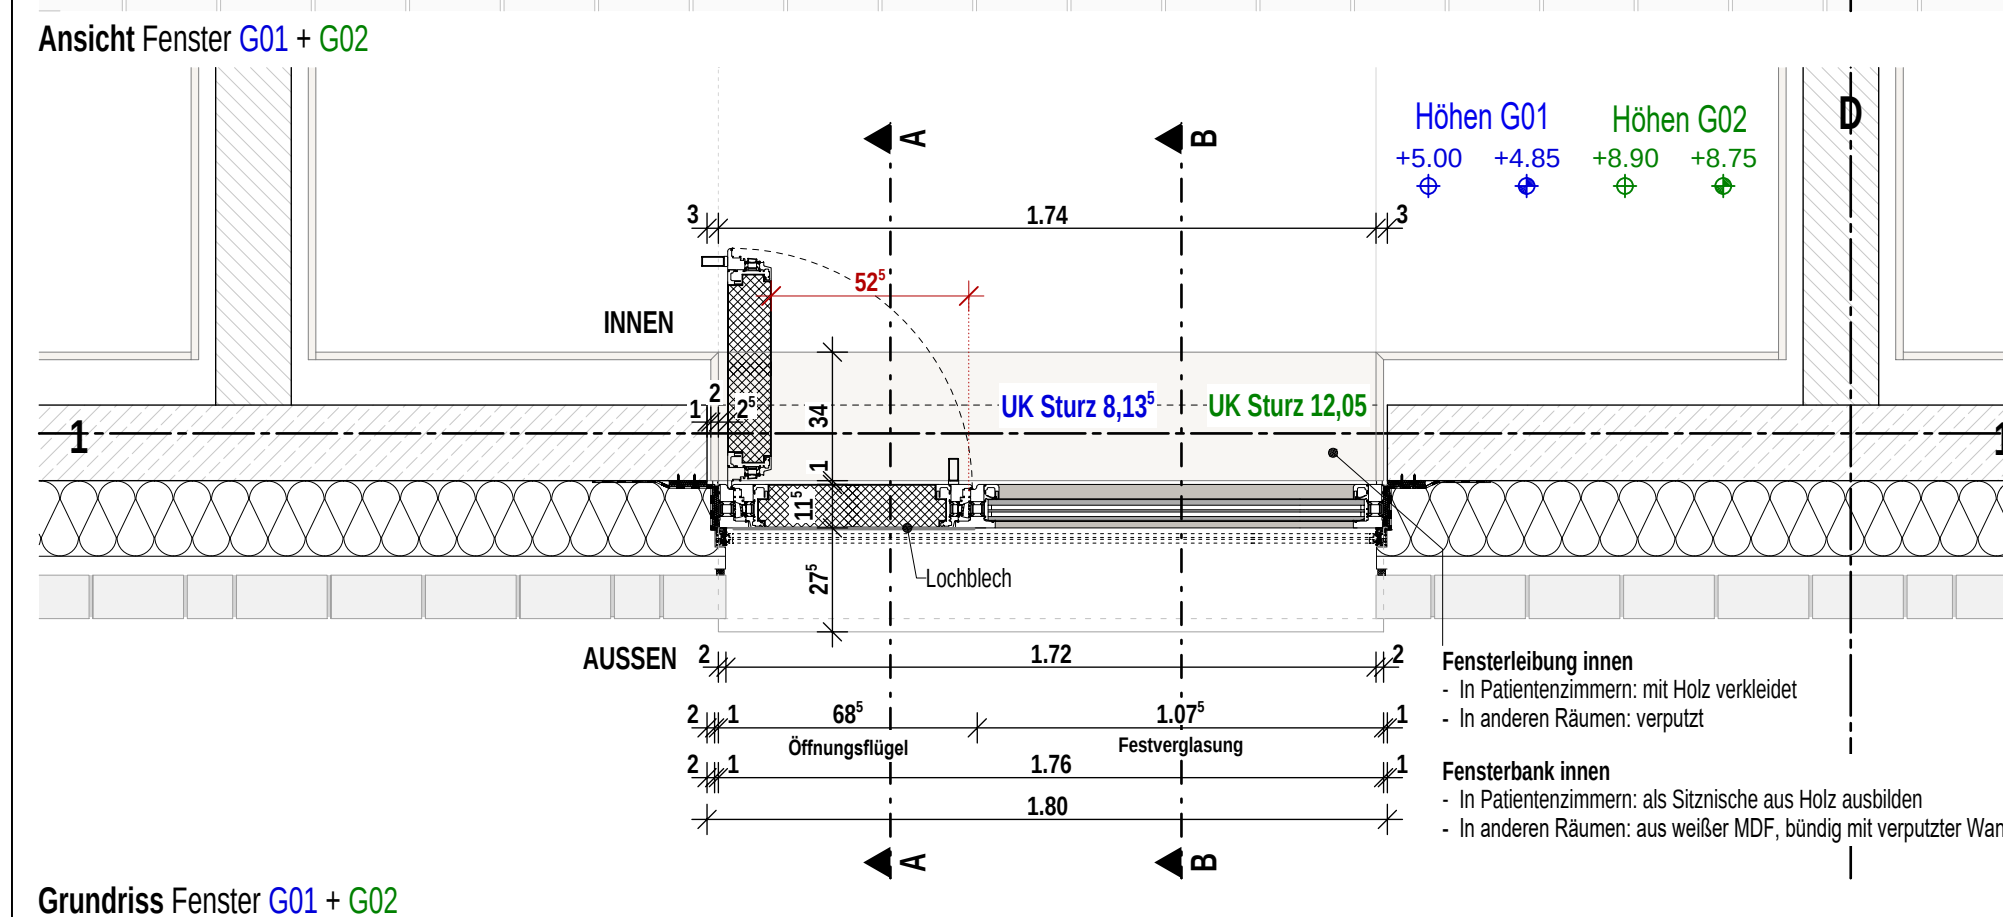



Indizes			 Änderungen aktueller Index
Index	Datum	gez.	Änderung
VB	22.09.2026	fp	Export Ausschreibung Fassade
VA	27.02.2026	sa	
V	05.05.2025	at	
0	27.03.2026	sa	

Projekt
Neubau Aufnahme und Krisenintervention, Forensische Klinik ZfP
 Zentrum für Psychiatrie (ZfP) Süd, Weißenau

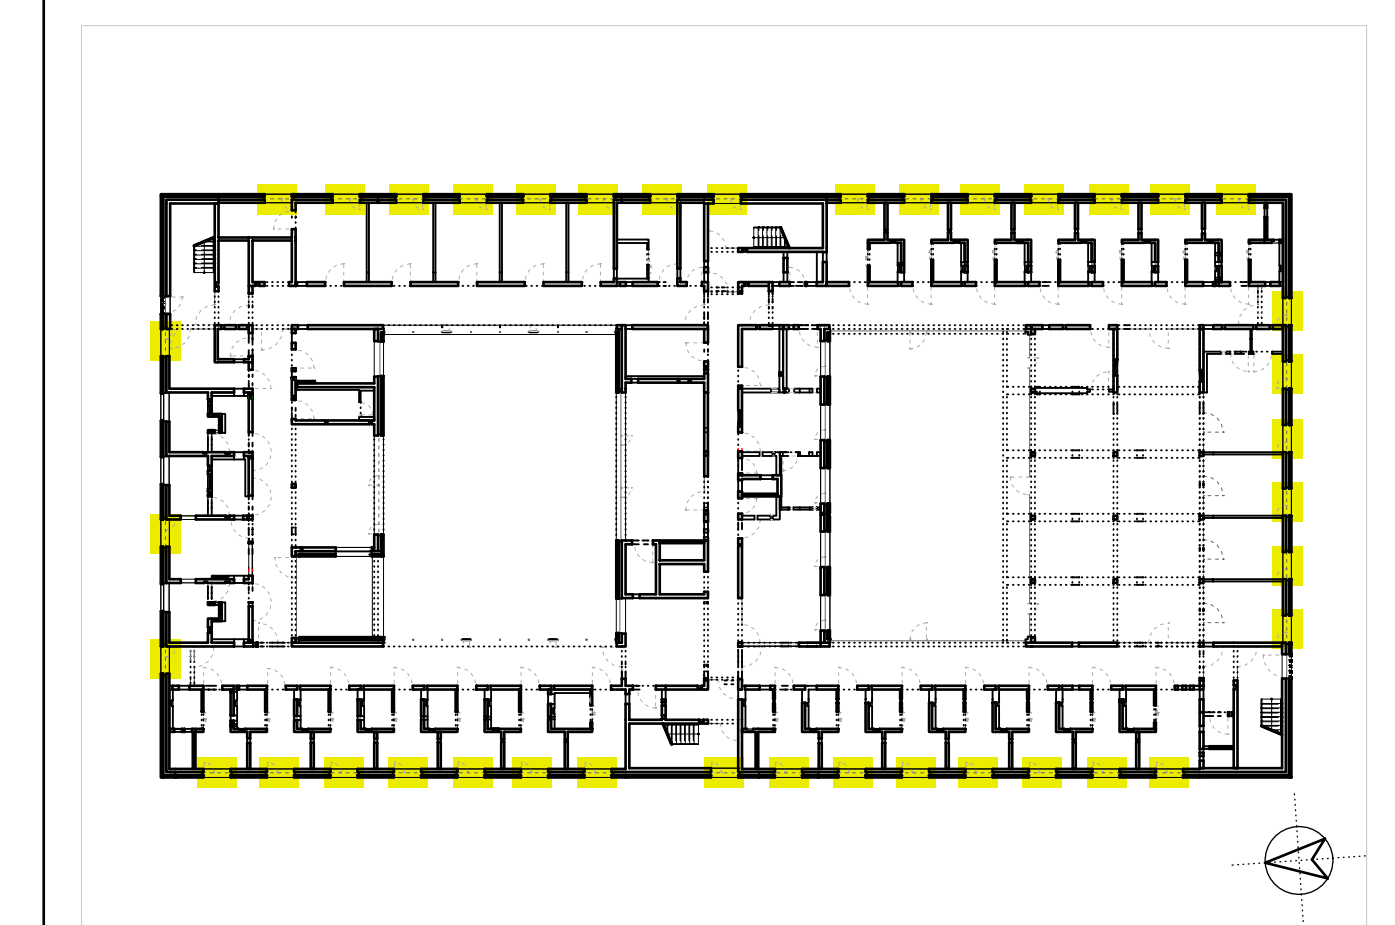


Planungsphase Ausführungsplanung								Plan-ID (Gewerk) A (ARCH)		Kurzname D.FA_6144_VB	
Planinhalt F 03 Standardfenster G01+G02 AN+GR+								Baumaßnahmen Nr. 2023-529			
Kürzel	Phase	Bauteil	Planart	Ebene	Planteil	Plan Nr.	Index	Plan-ID			
ZFPW	5	-	D.FA	G01	-	6144	VB	A_ZFPW_5 - D.FA_G01 - 6144_VB			
Geliefert		Geprüft		Maßstab		Format H/B		Erstellung		Stand	
at		ts		1:10		360 / 1020		28.11.2024		22.09.2026	
Architekt hjparchitekten PGmbH Beethovenstraße 5c 97080 Würzburg info@hjp-architekten.com											
Bauherr Zentrum für Psychiatrie Süd Weingartshofer Str. 2 88214 Ravensburg Emailadresse											
www.hjp-architekten.com 49 931 465538 0 49 931 465538 29 www.hjp-architekten.com											
hjparchitekten Partnerschaftsgesellschaft mbB											
zfp Südwestfalen											

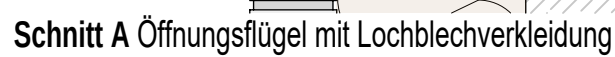


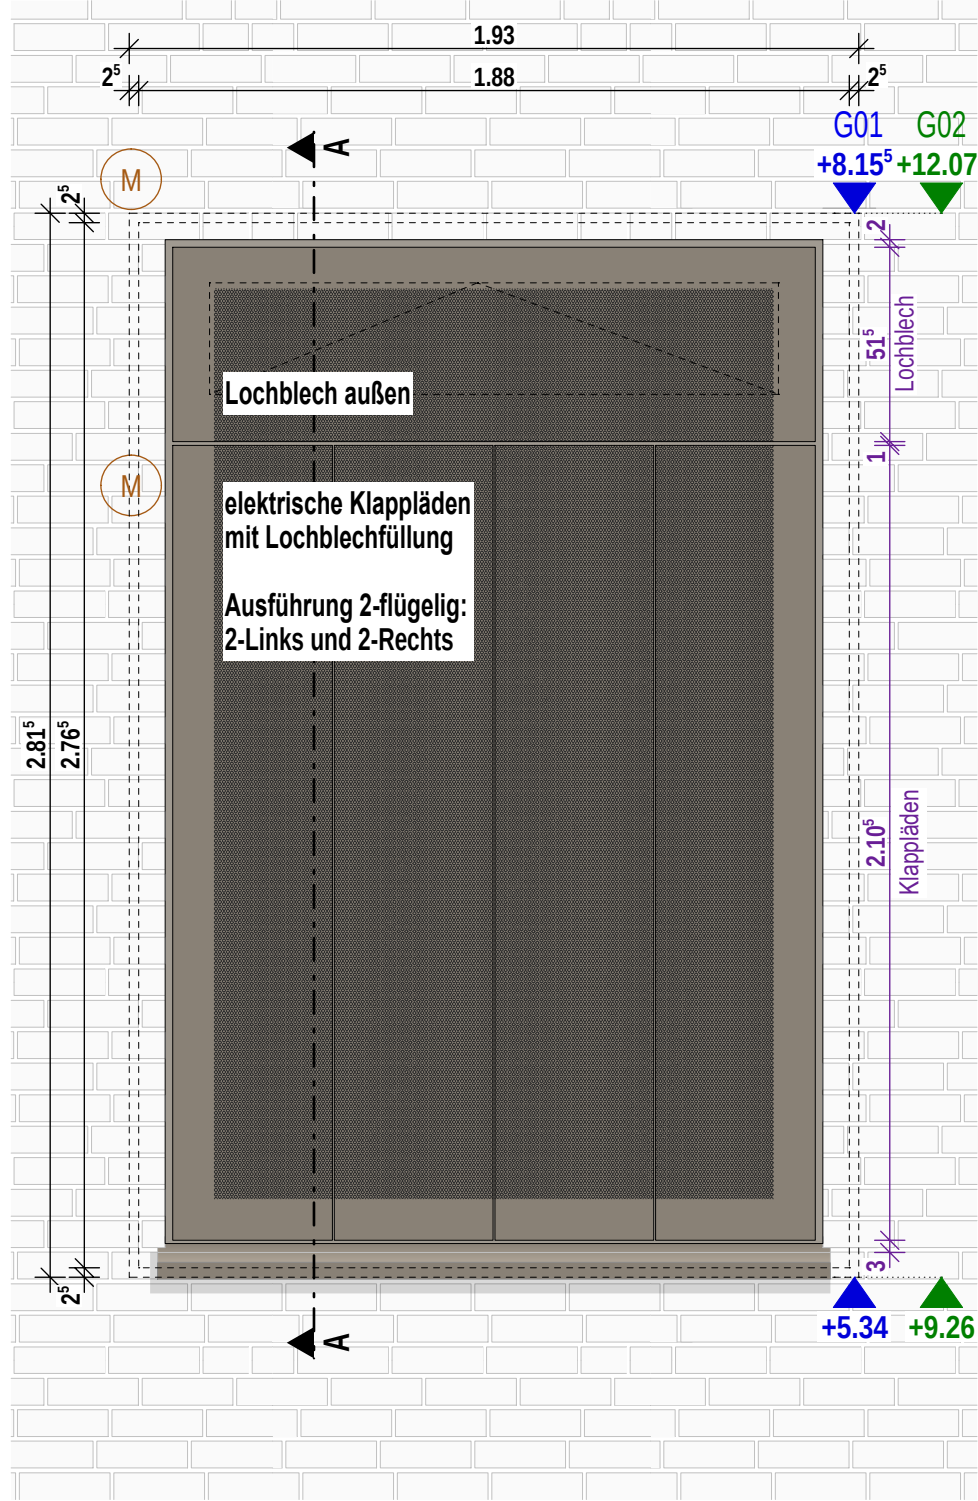


Ansicht Fenster geschlossen G01 + G02

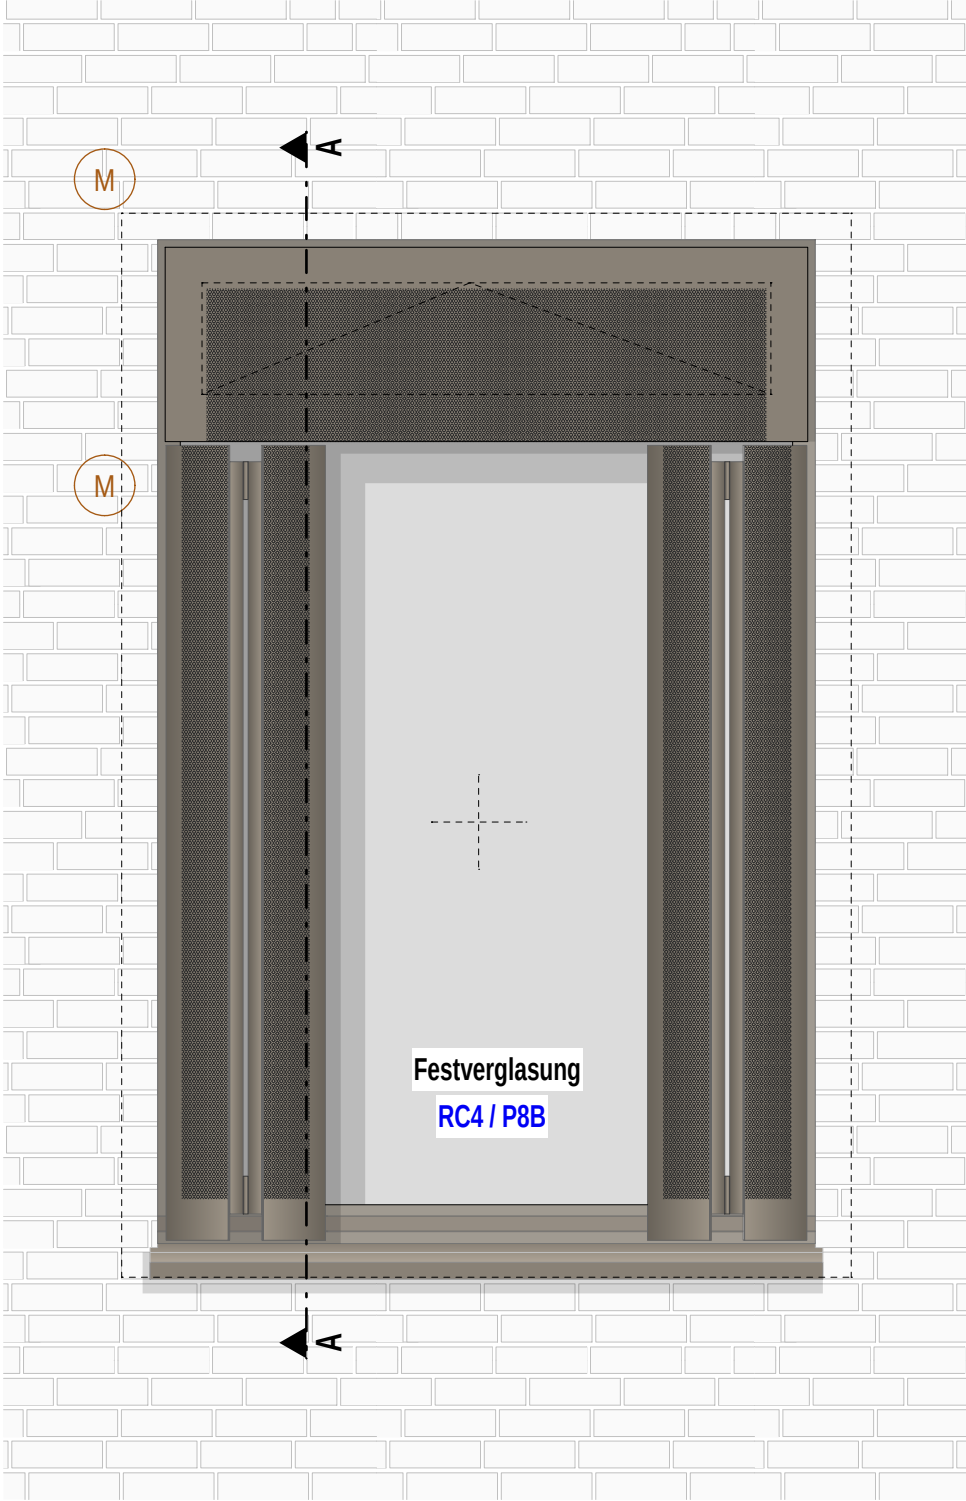


Ansicht Fenster, Klappläden geöffnet G01 + G02

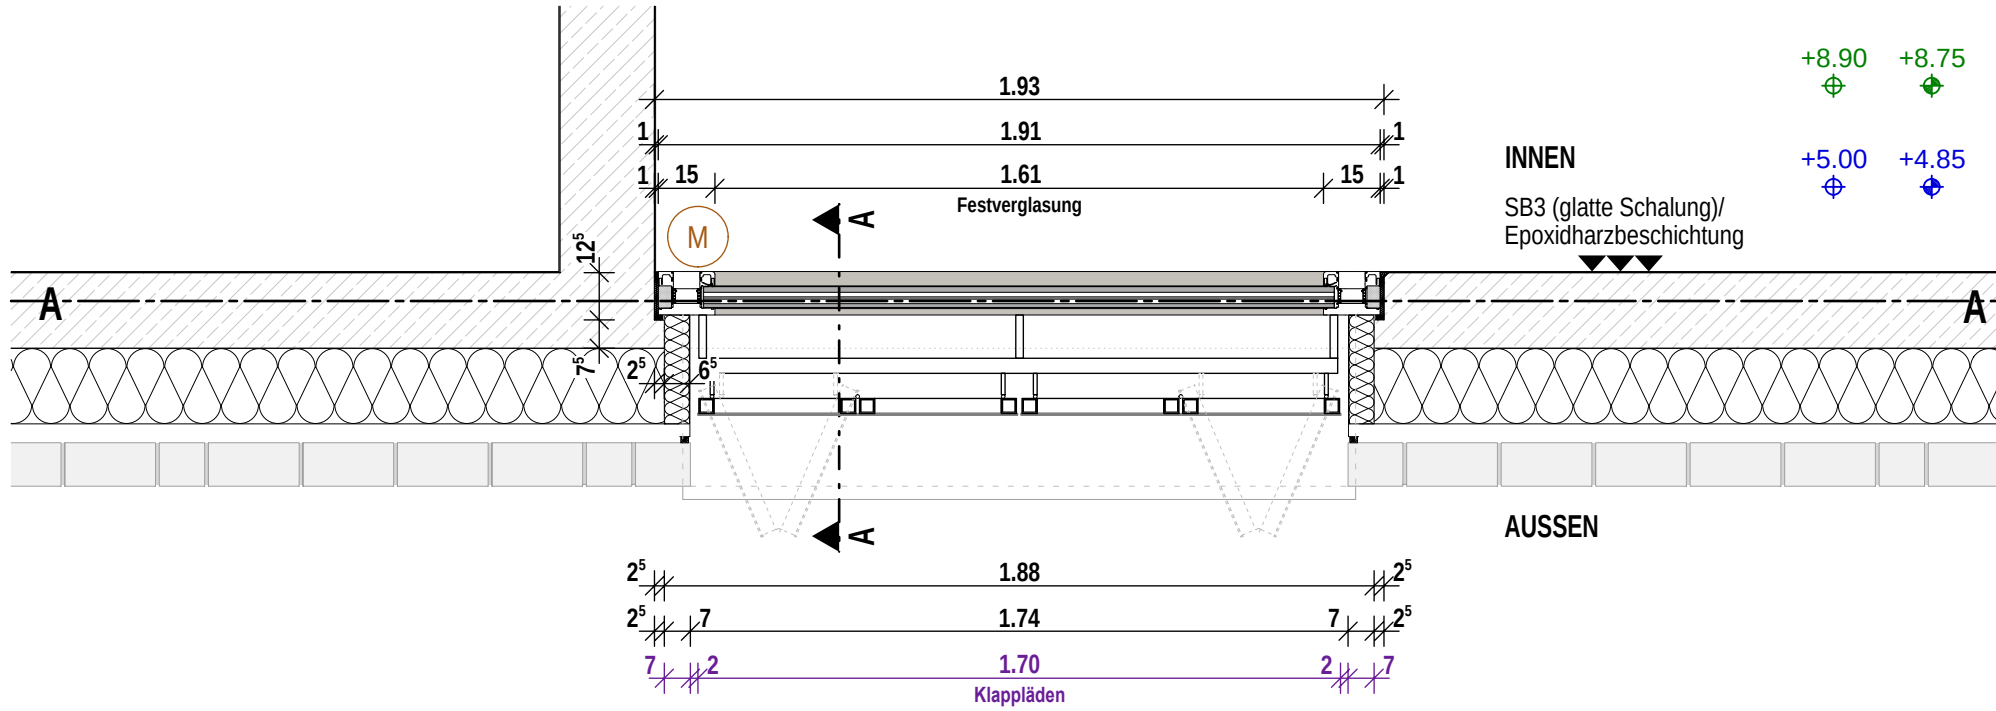


Grundriss Fenster Festverglasung mit Klappläden G01 + G02

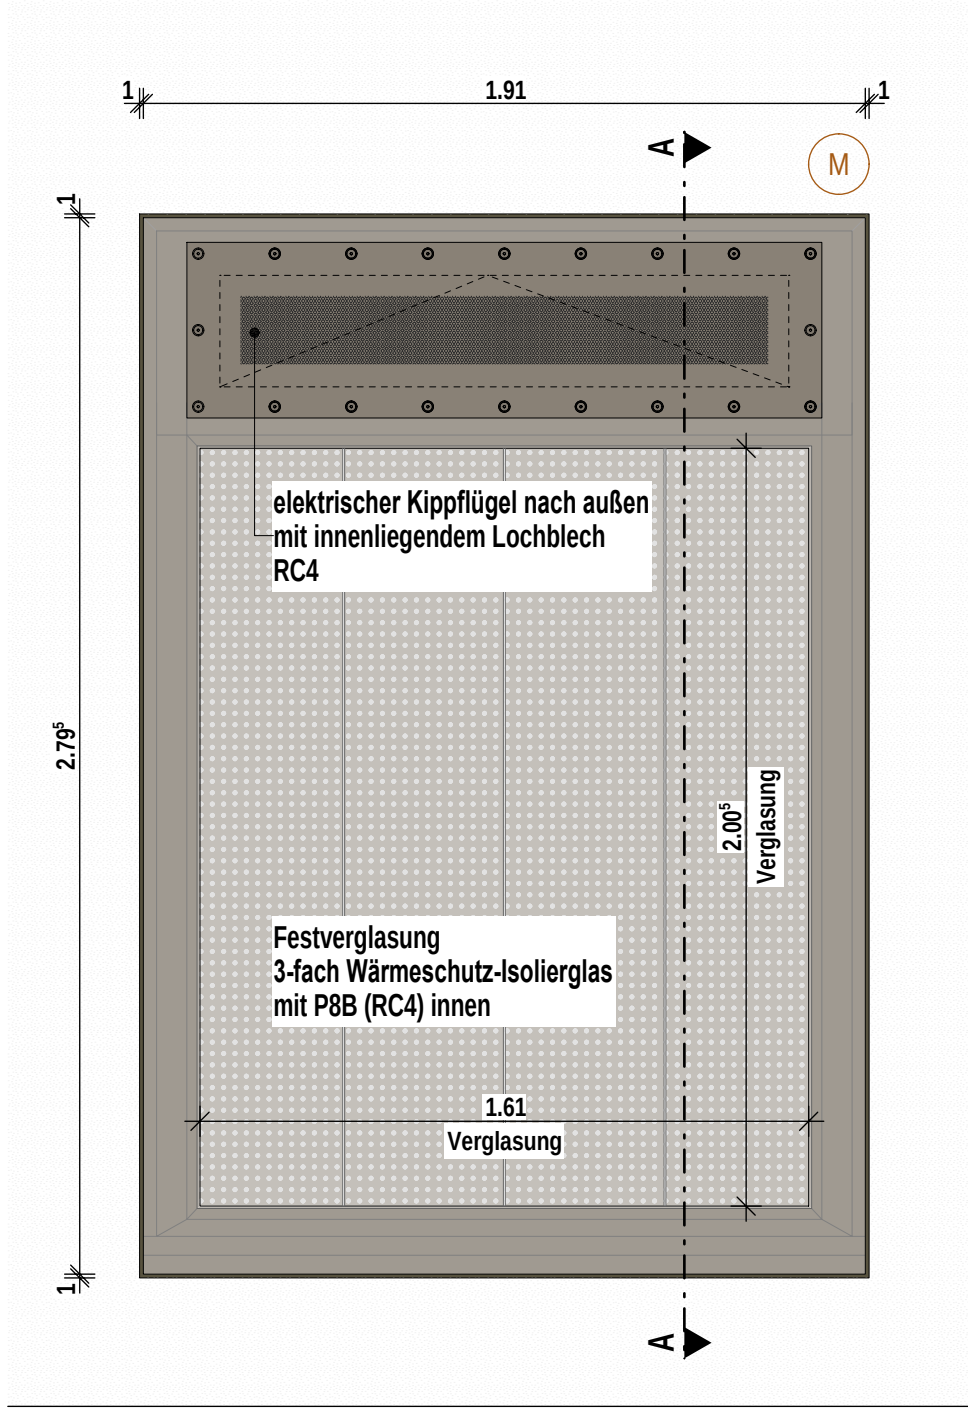

Innenansicht Fenster G01 + G02

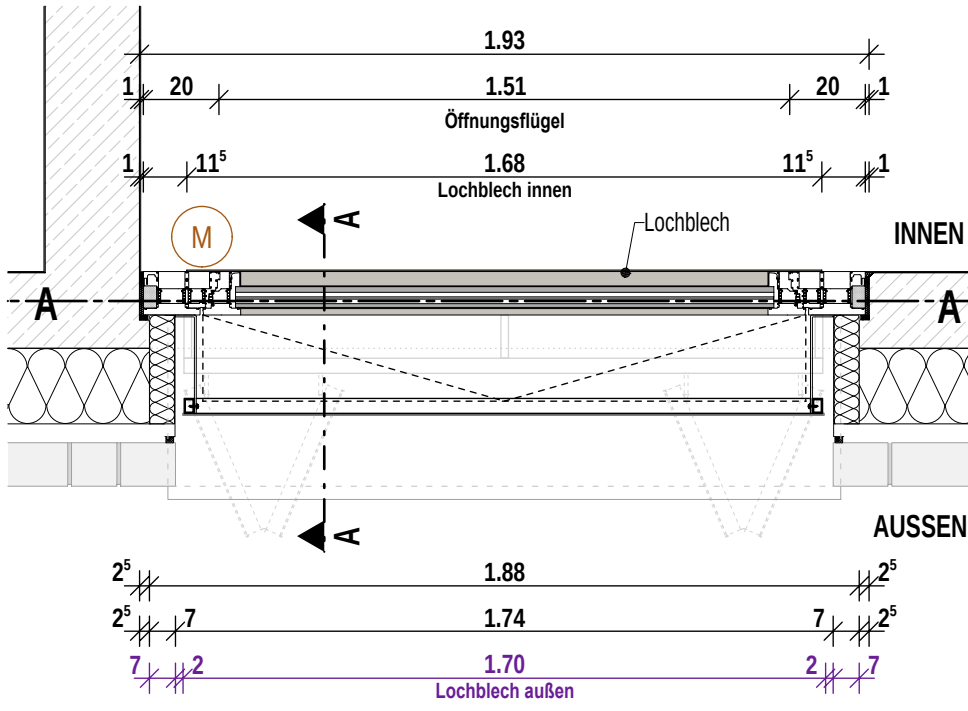


Grundriss Fenster Öffnungsflügel mit Lochblech G01 + G02

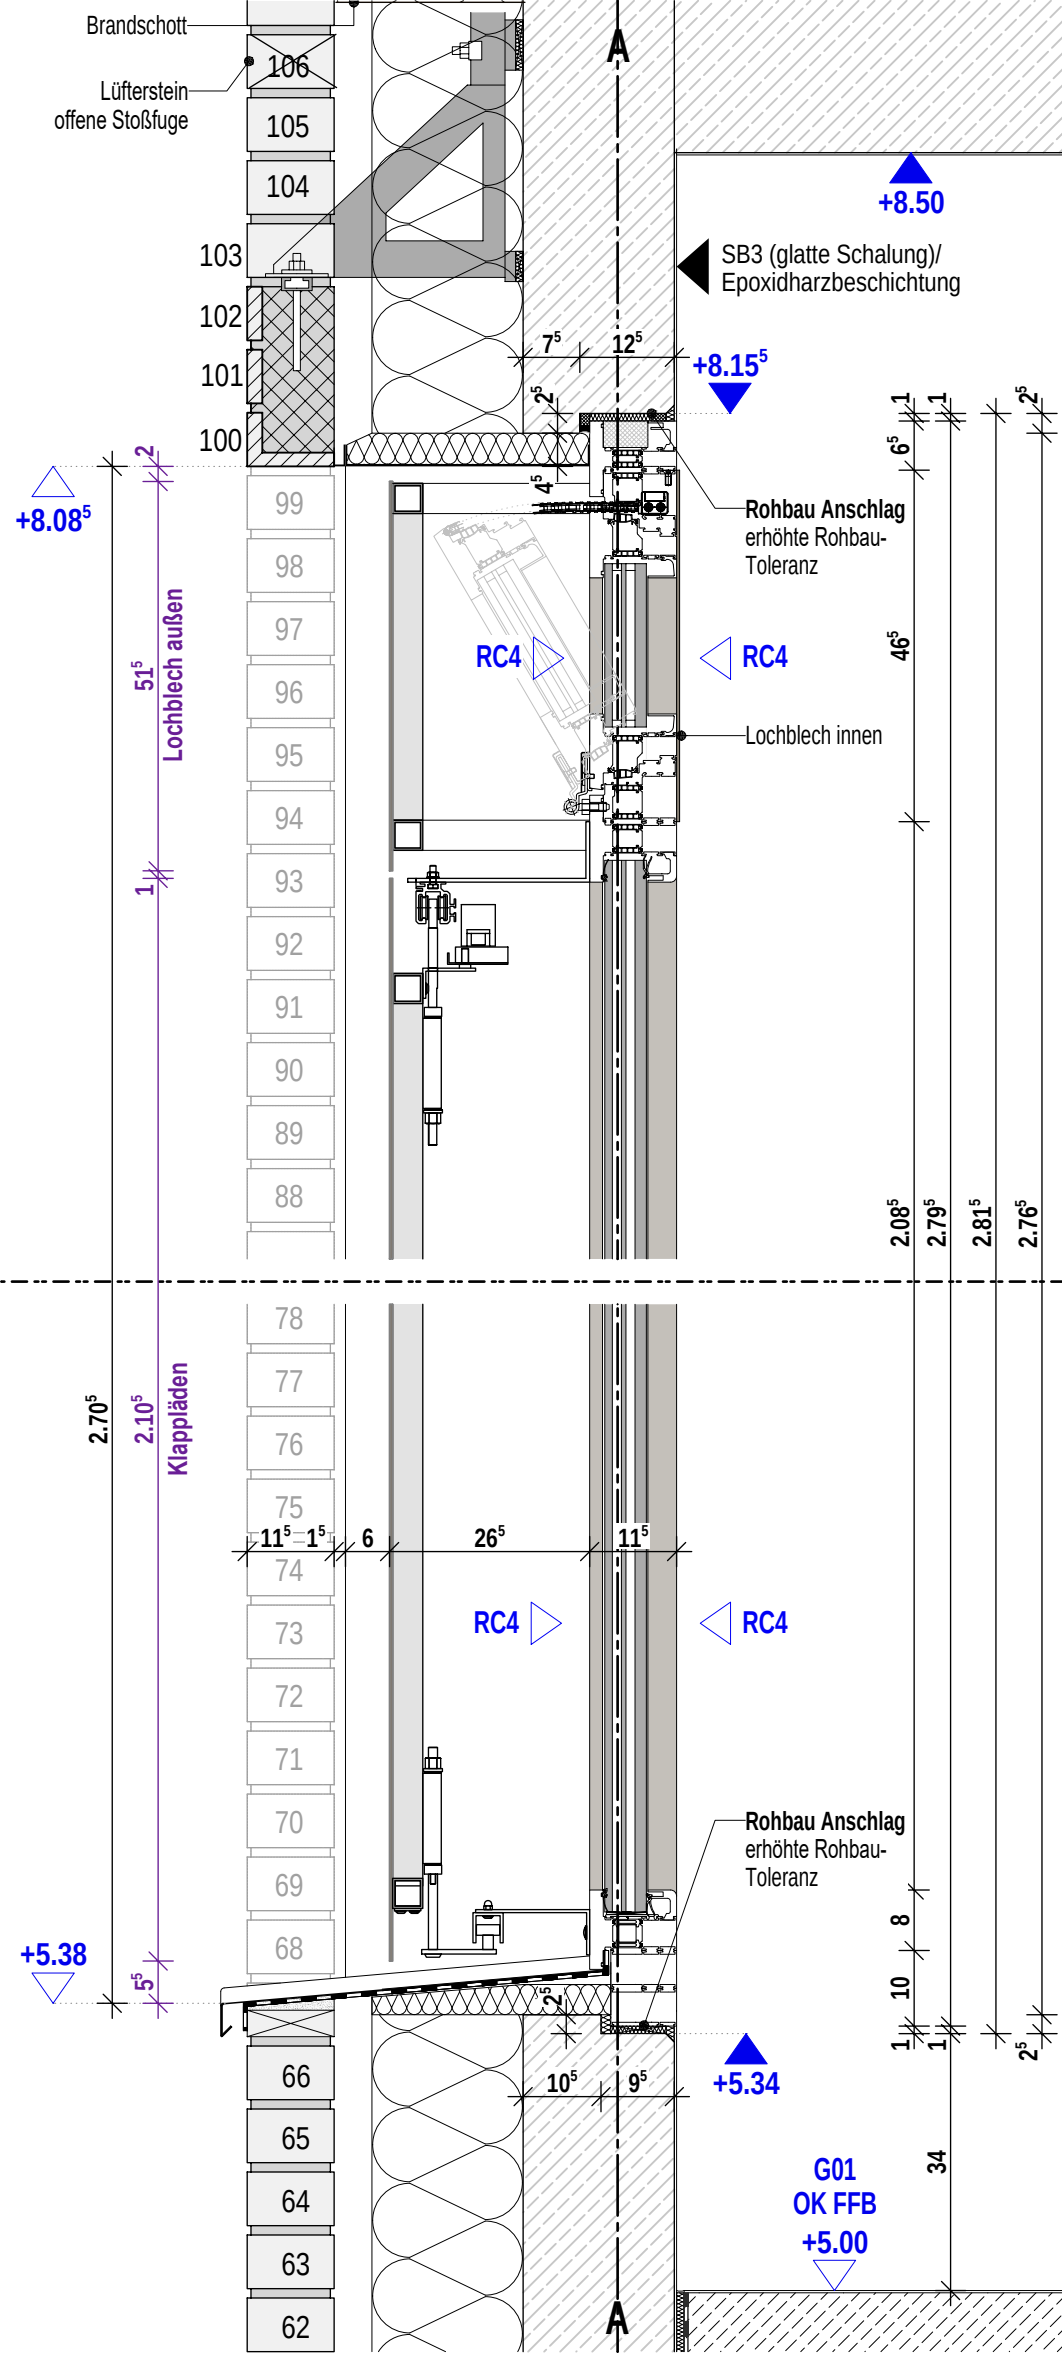


Schnitt A Fenster Intensivzimmer G01

Indizes				Änderungen aktueller Index
Index	Datum	gez.	Änderung	
VB	22.09.2026	fp	Export Ausschreibung Fassade	
VA	27.02.2026	sa		
V	10.09.2025	at		
0	27.03.2026	sa		

Projekt
Neubau Aufnahme und Krisenintervention, Forensische Klinik ZfP
Zentrum für Psychiatrie (ZfP) Süd, Weißenau

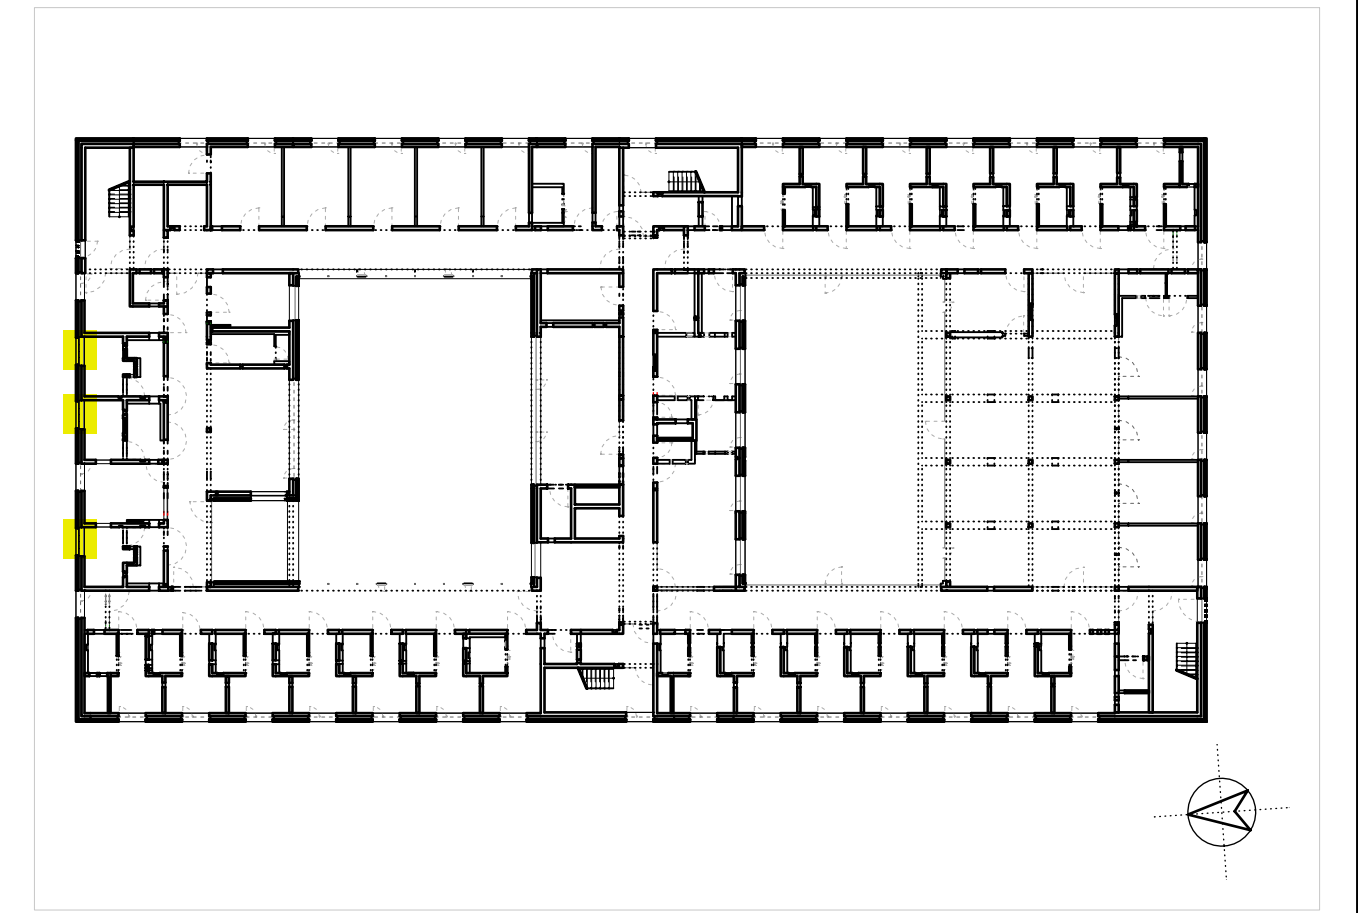


Planungsphase								Plan-ID (Gewerk)	Kurzname
Ausführungsplanung								A (ARCH)	D.FA_6148_VB
Planinhalt								Baumaßnahmen Nr.	
F 05 Intensivzimmer G01+G02 AN+GR+S								2023-529	
Kürzel	Phase	Bauteil	Planart	Ebene	Planteil	Plan Nr.	Index	Plan-ID	
ZFPW	5	-	D.FA	G01	-	6148	VB	A_ZFPW_5_-D.FA_G01_-6148_VB	
Gefertigt		Geprüft		Maßstab		Format H/B		Erstellung	Stand
at		ts		1:20 1:10		360 / 760		02.12.2024	22.09.2026
Architekt									
hjparchitekten PGmbH									
Beethovenstraße 5c				+49 931 465538 0					
97080 Würzburg				+49 931 465538 29					
info@hjp-architekten.com				www.hjp-architekten.com					
hjparchitekten Partnerschaftsgesellschaft mbB									
Bauherr									
Zentrum für Psychiatrie Süd									
Weingartshofer Str. 2				+49 751 7601 0					
88214 Ravensburg				+49 751 7601 2413					
Emailadresse				www.zfp-web.de					
zfp Süd württemberg									

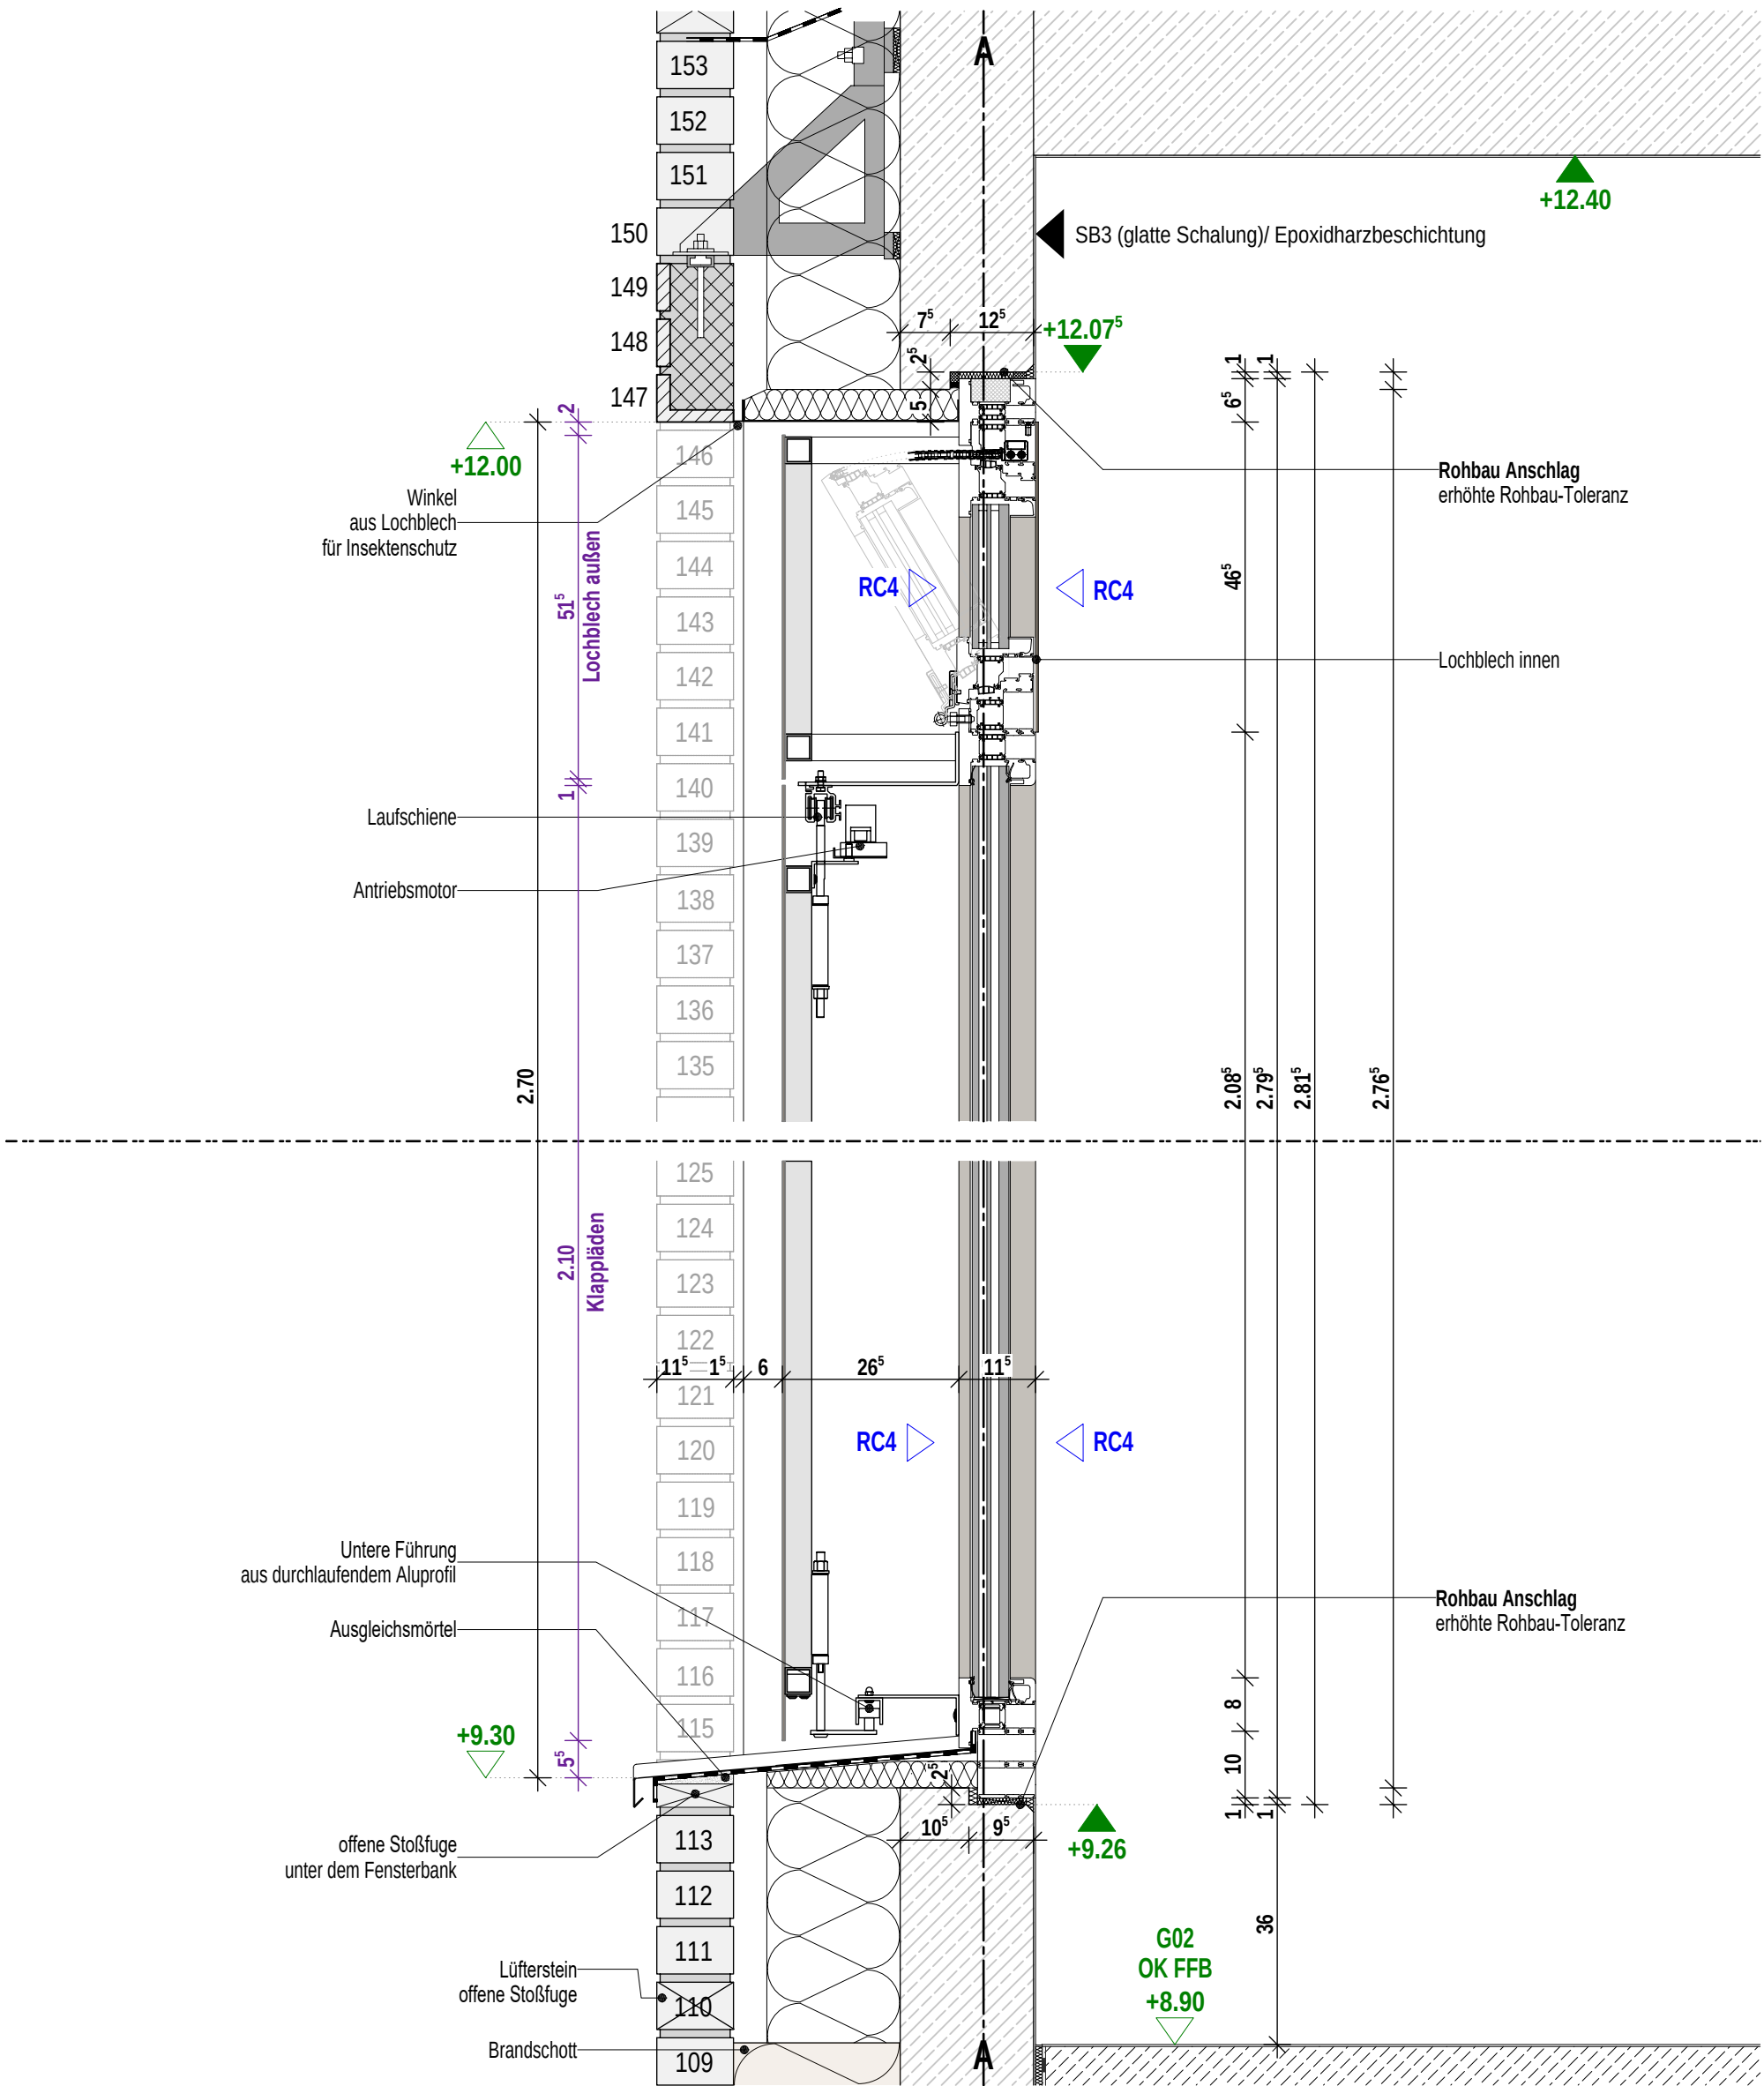


Schnitt A Fenster Intensivzimmer G02

Planinhalt									
F 05 Intensivzimmer G02 SA								Vorabzug	
Architekt hjarchitekten PGmbH Beethovenstraße 5c 97080 Würzburg +49 931 465538 0	Bauherr Zentrum für Psychiatrie Süd Weingartshofer Str. 2 88214 Ravensburg +49 751 7601 0	Index	Datum	gez.	Format H/B 420 / 297	Maßstab 1:10	P-ID (Gewerk) A (ARCH)	Stand 22.09.2026	
					Plan-ID A_ZFPW_5_-D.FA_G02_-6149_VB	Kurzname D.FA_6149_VB			
		VB	22.09.2026	fp					

Vorabzug

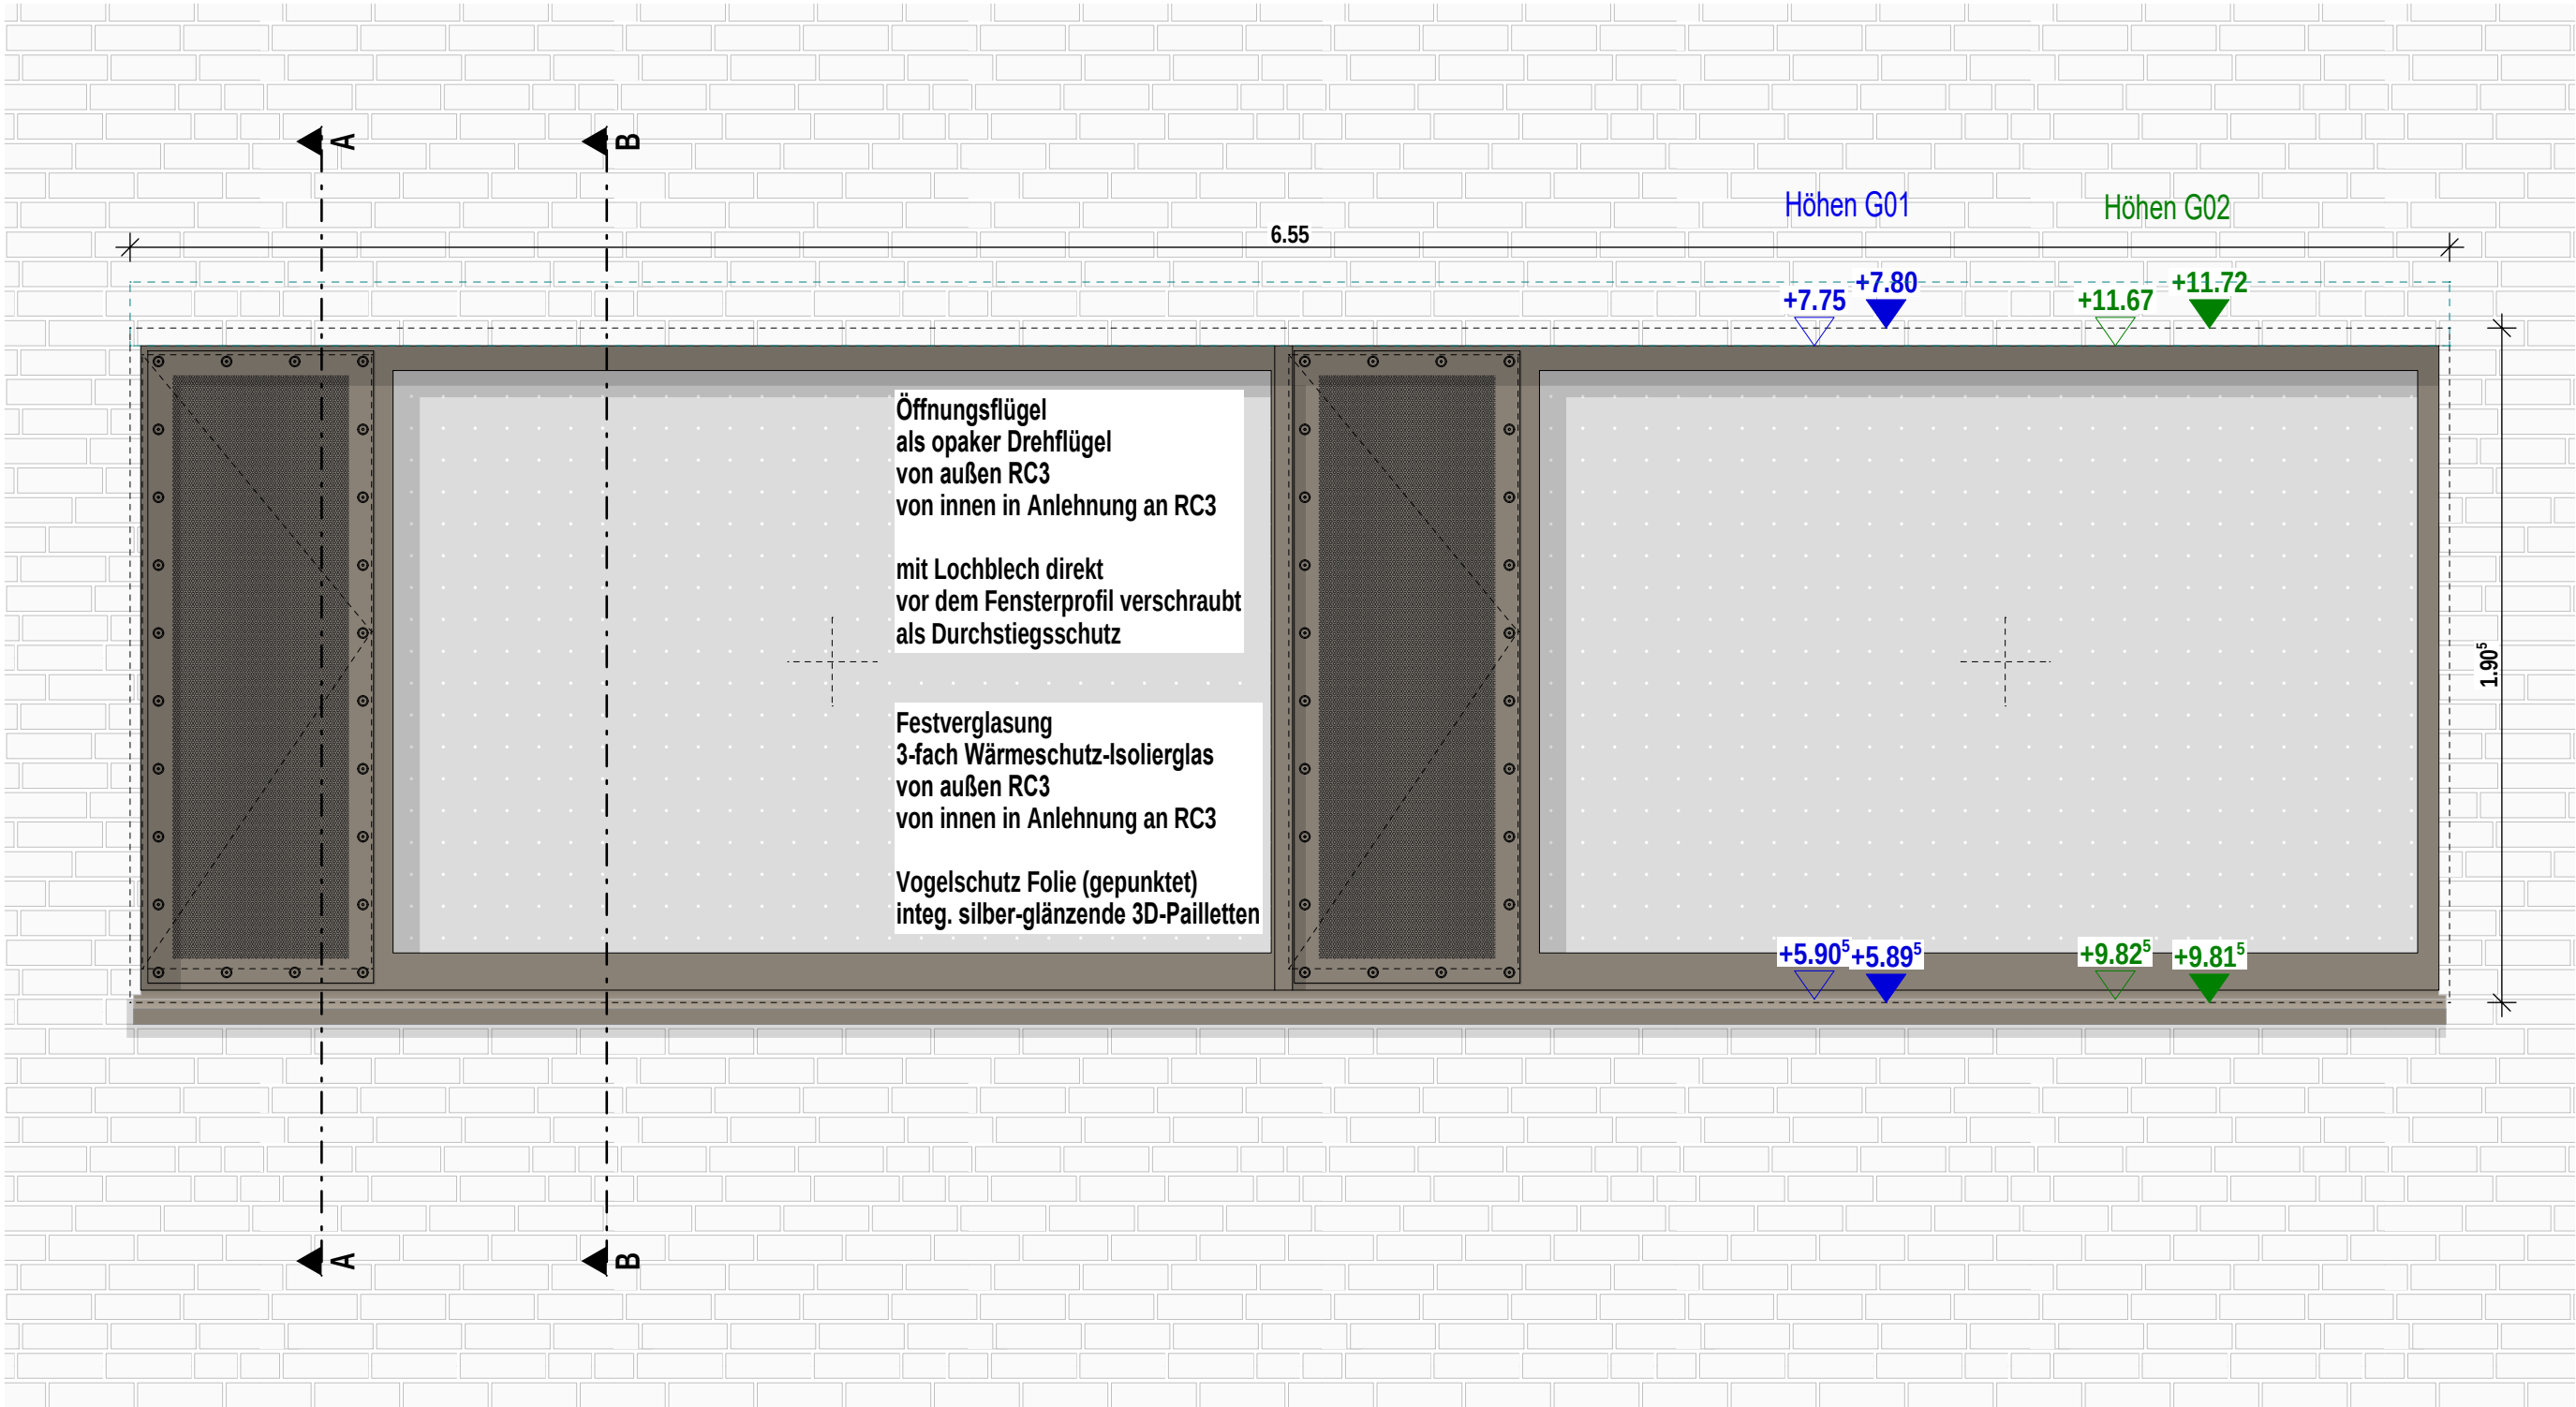


Ansicht Wohnen + Essen Fenster G01 + G02

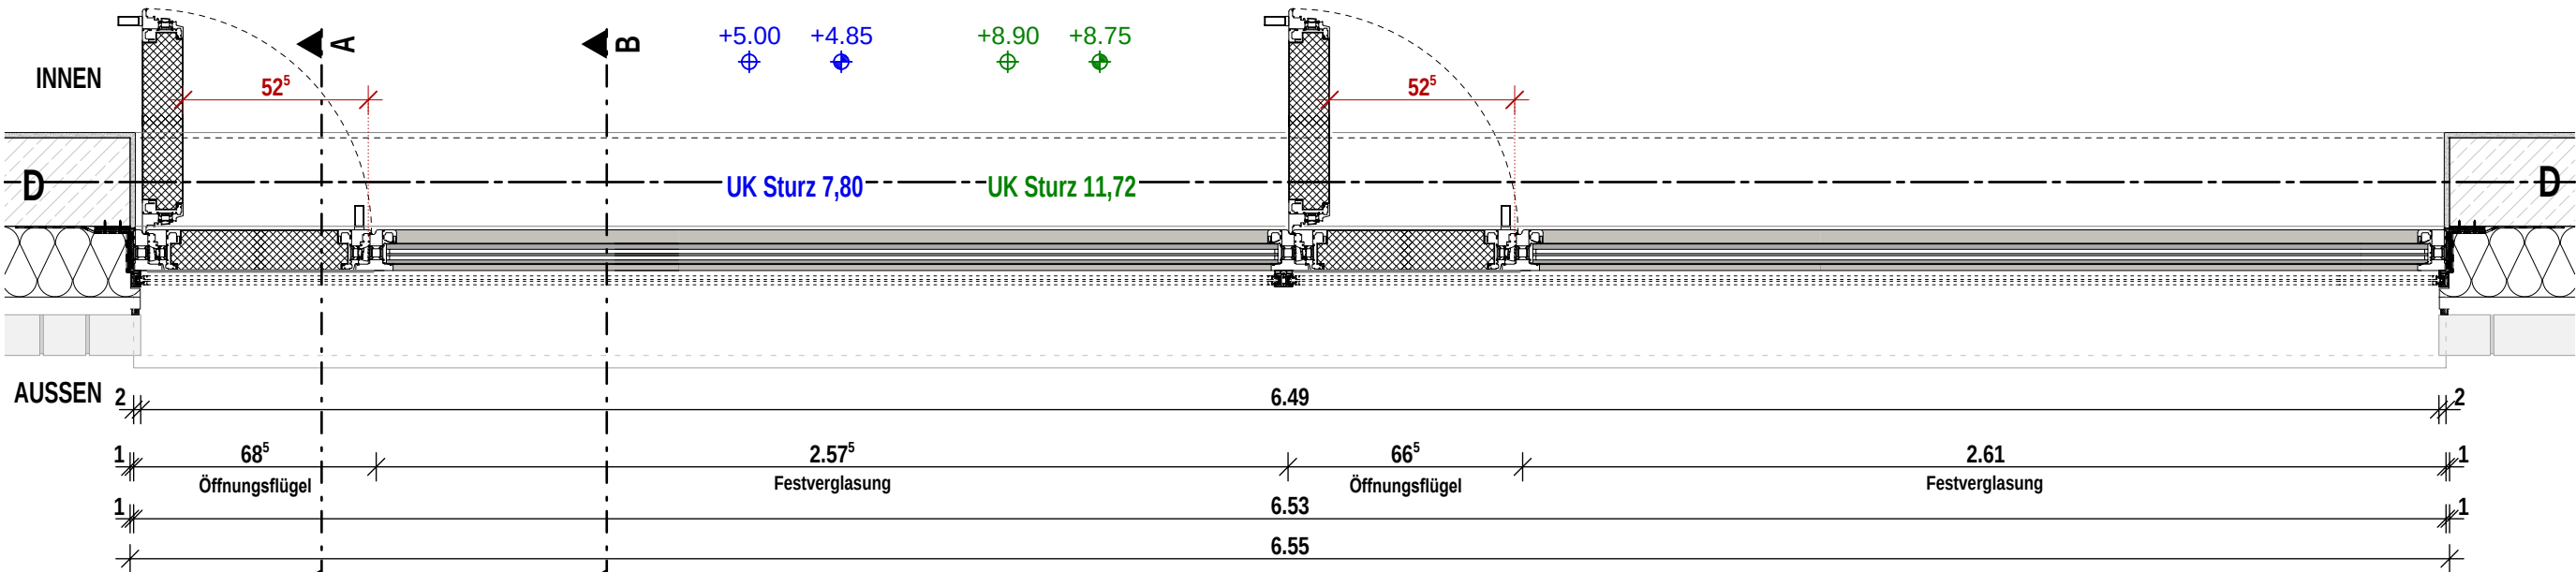

Grundriss Wohnen + Essen Fenster G01 + G02

Indizes				Änderungen aktueller Index
Index	Datum	gez.	Änderung	
VB	22.09.2026	fp	Export Ausschreibung Fassade	
VA	27.02.2026	sa		
V	26.03.2025	at		
0	27.03.2026	sa		

Projekt
Neubau Aufnahme und Krisenintervention, Forensische Klinik ZfP
Zentrum für Psychiatrie (ZfP) Süd, Weißenau

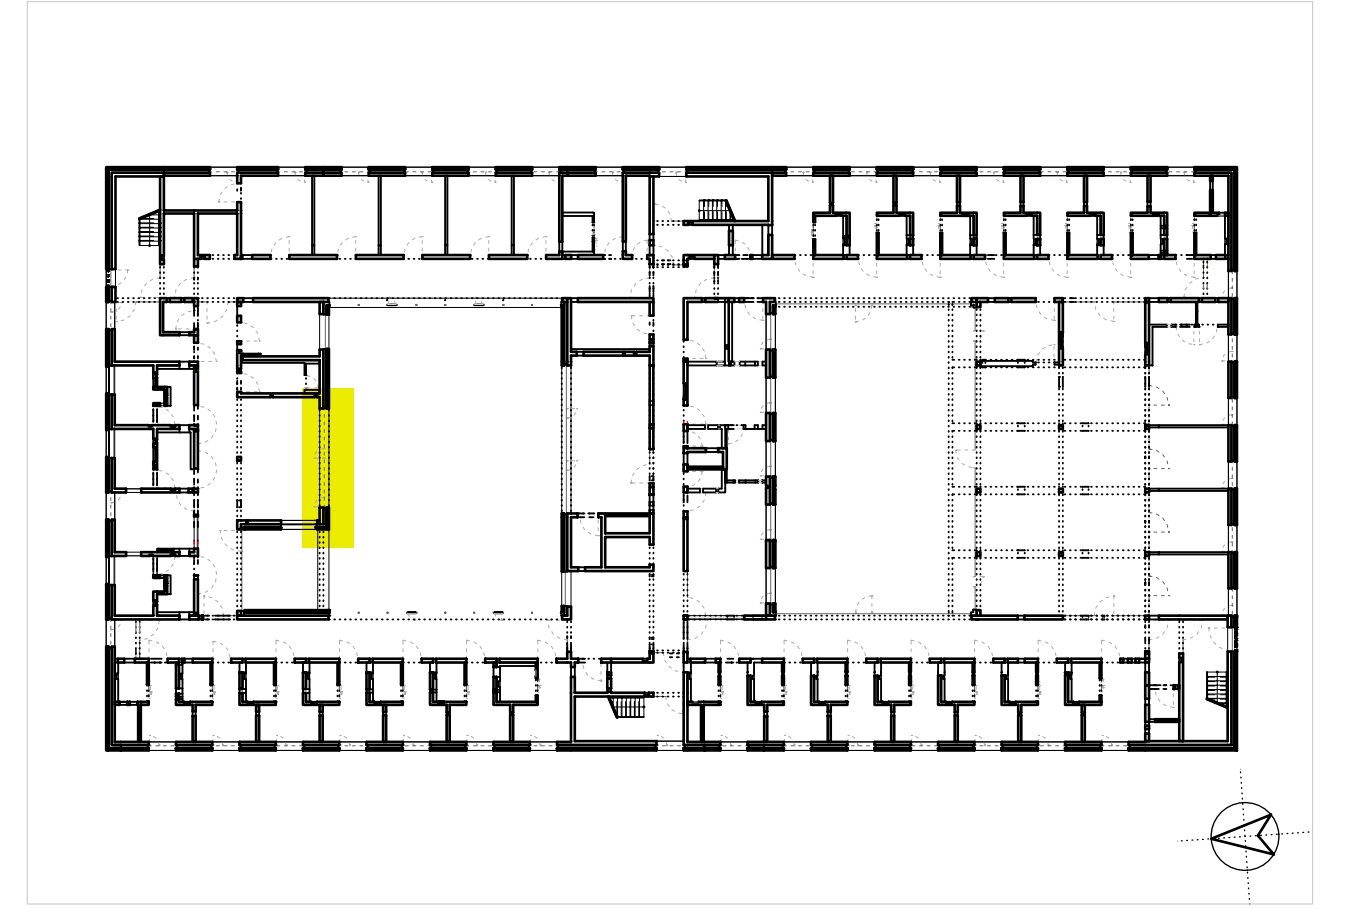

Planungsphase							Plan-ID (Gewerk)	Kurzname
Ausführungsplanung							A (ARCH)	D.FA_6150_VB
Planinhalt							Baumaßnahmen Nr.	
F 06 Wohnen/Essen G01+G02 AN+GR							2023-529	
Kürzel	Phase	Bauteil	Planart	Ebene	Planteil	Plan Nr.	Index	
ZFPW	5	-	D.FA	G01	-	6150	VB	
Gefertigt		Geprüft		Maßstab		Format H/B		Erstellung
at		ts		1:20		360 / 600		06.12.2024
								Stand
								22.09.2026

Architekt

hjparchitekten PGmbH

Beethovenstraße 5c
97080 Würzburg
info@hjp-architekten.com

+49 931 465538 0
+49 931 465538 29
www.hjp-architekten.com

hjparchitekten
Partnerschaftsgesellschaft mbB


Bauherr

Zentrum für Psychiatrie Süd


Weingartshofer Str. 2
88214 Ravensburg
Emailadresse


+49 751 7601 0
+49 751 7601 2413
www.zfp-web.de

zfp
Südwesttemberg

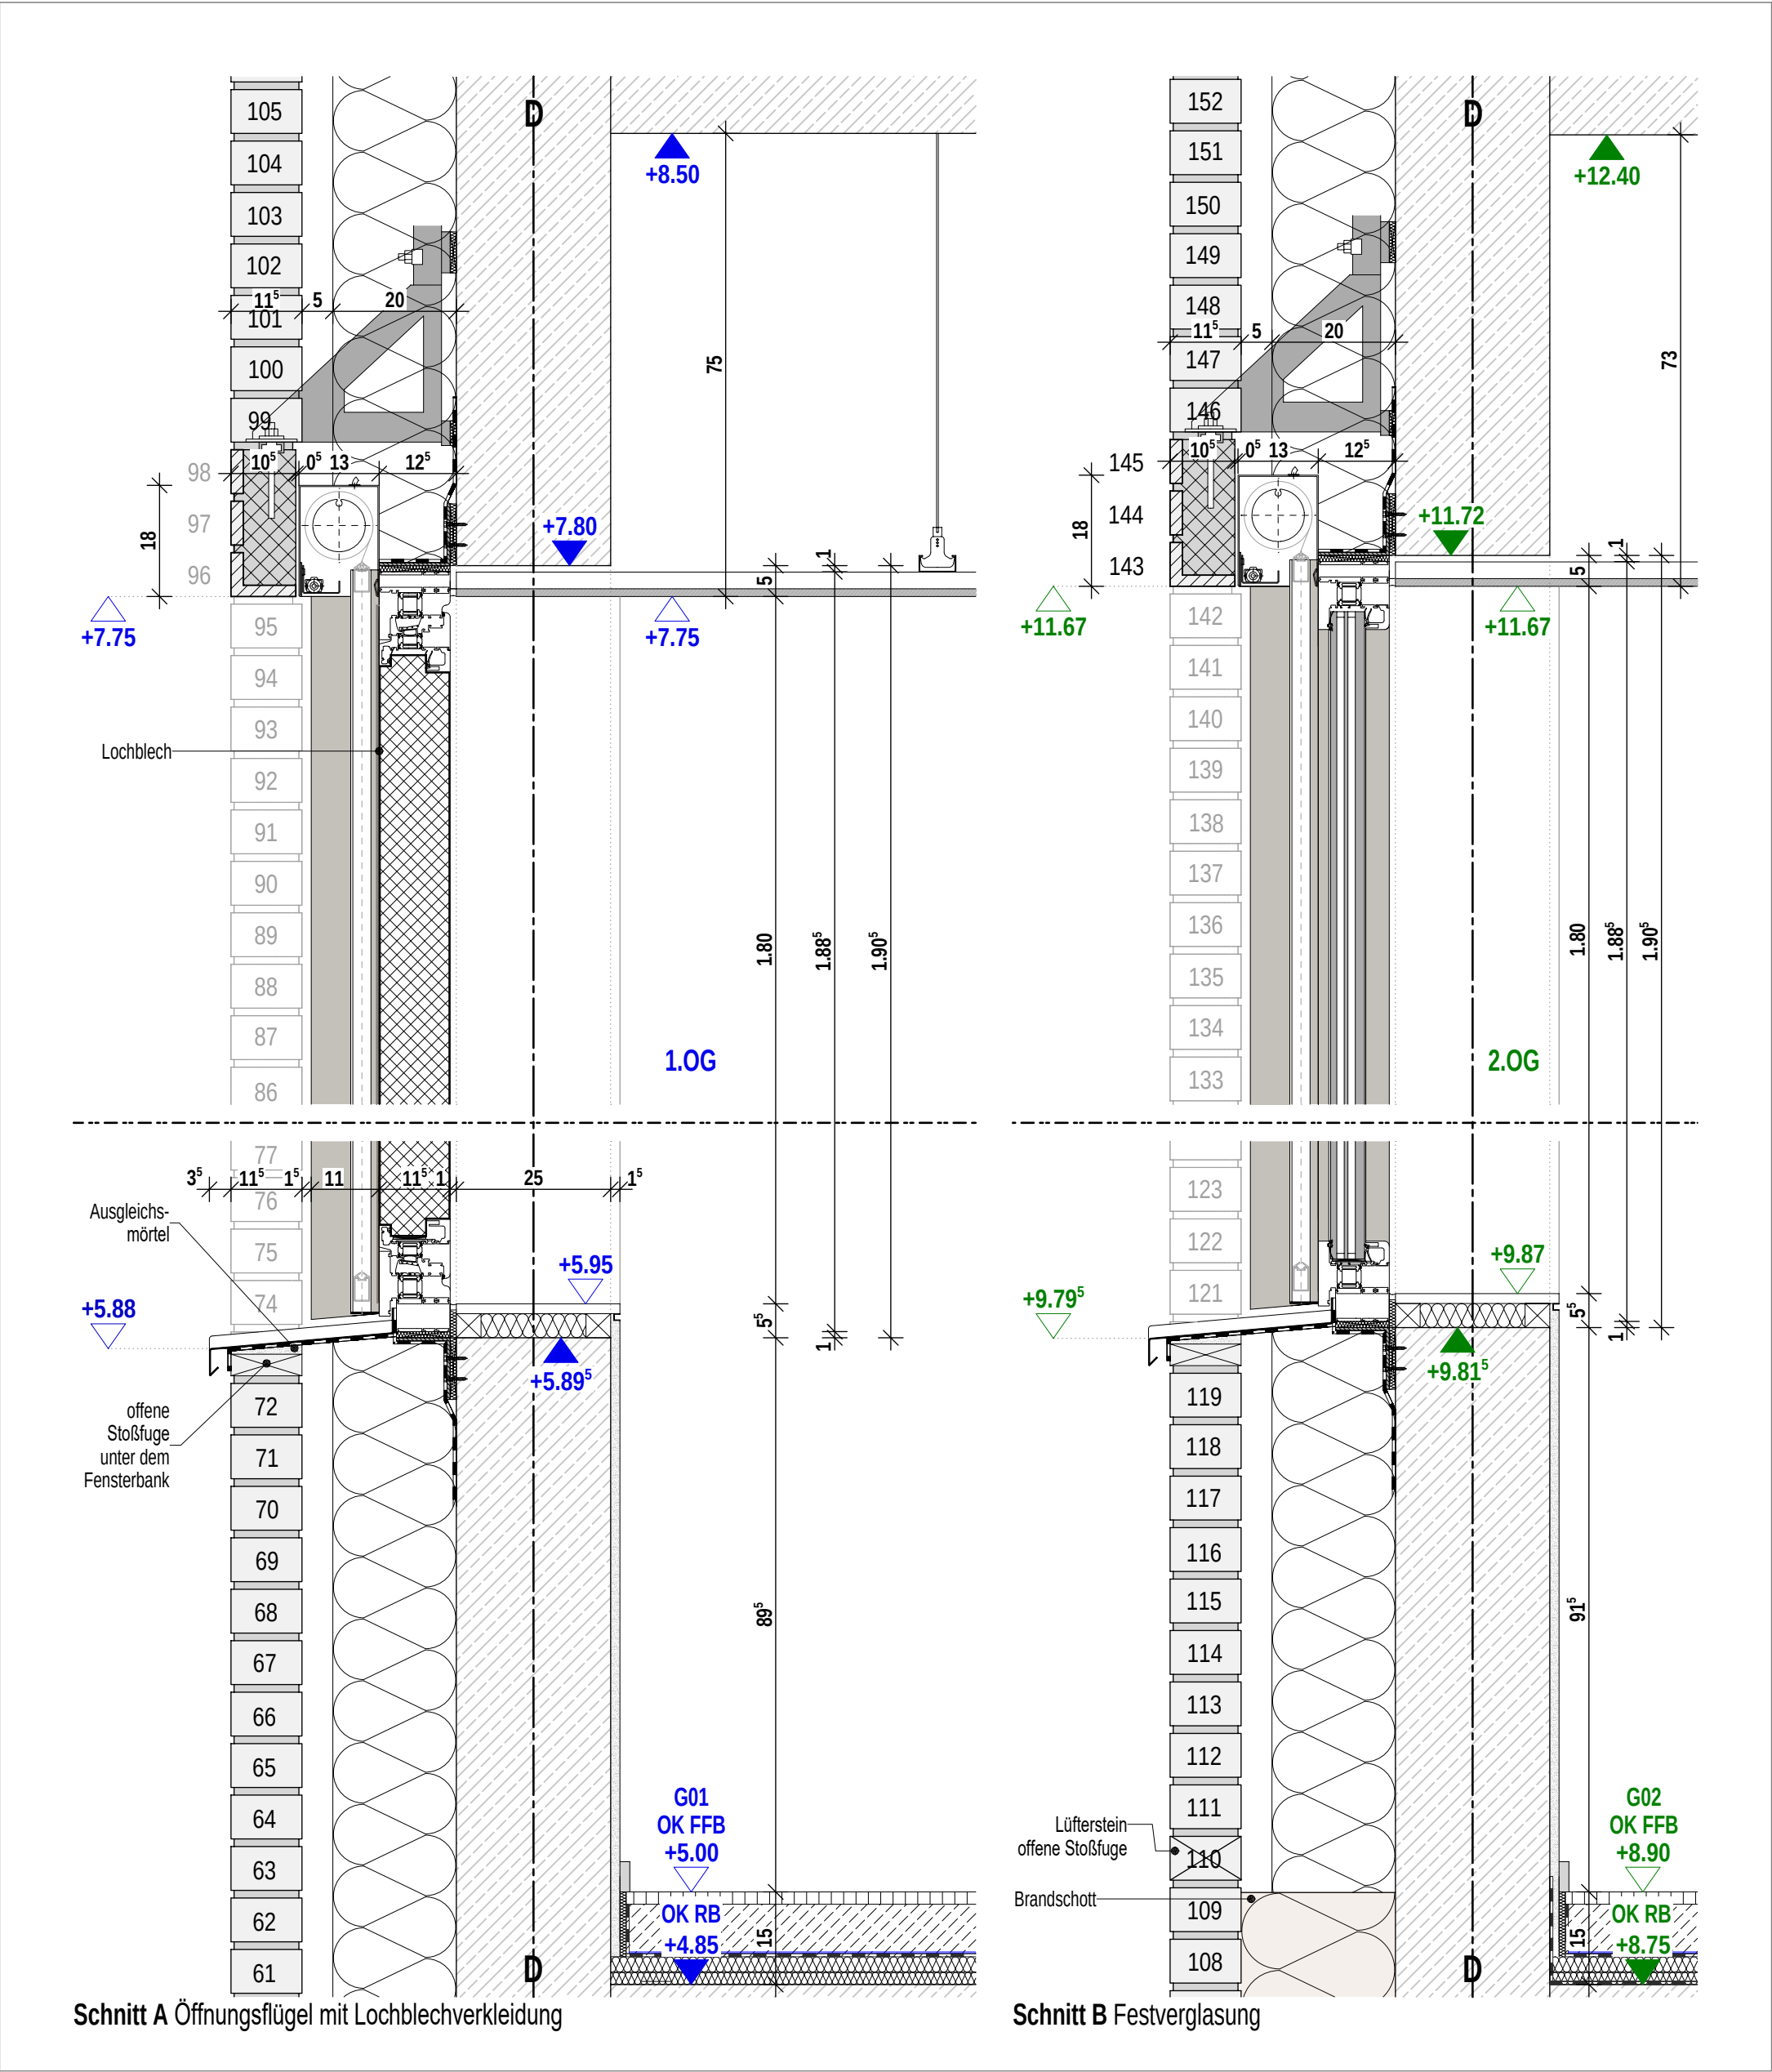


Planinhalt					Vorabzug				
F 06 G01+G02 SA+SB									
Architekt hjarchitekten PGmbH Beethovenstraße 5c 97080 Würzburg +49 931 465538 0	Bauherr Zentrum für Psychiatrie Süd Weingartshofer Str. 2 88214 Ravensburg +49 751 7601 0	Index	Datum	gez.	Format H/B 420 / 297	Maßstab 1:10	P-ID (Gewerk) A (ARCH)	Stand 22.09.2026	
					Plan-ID A_ZFPW_5_-D.FA_G01_-6151_VB	Kurzname D.FA_6151_VB			
		VB	22.09.2026	fp					

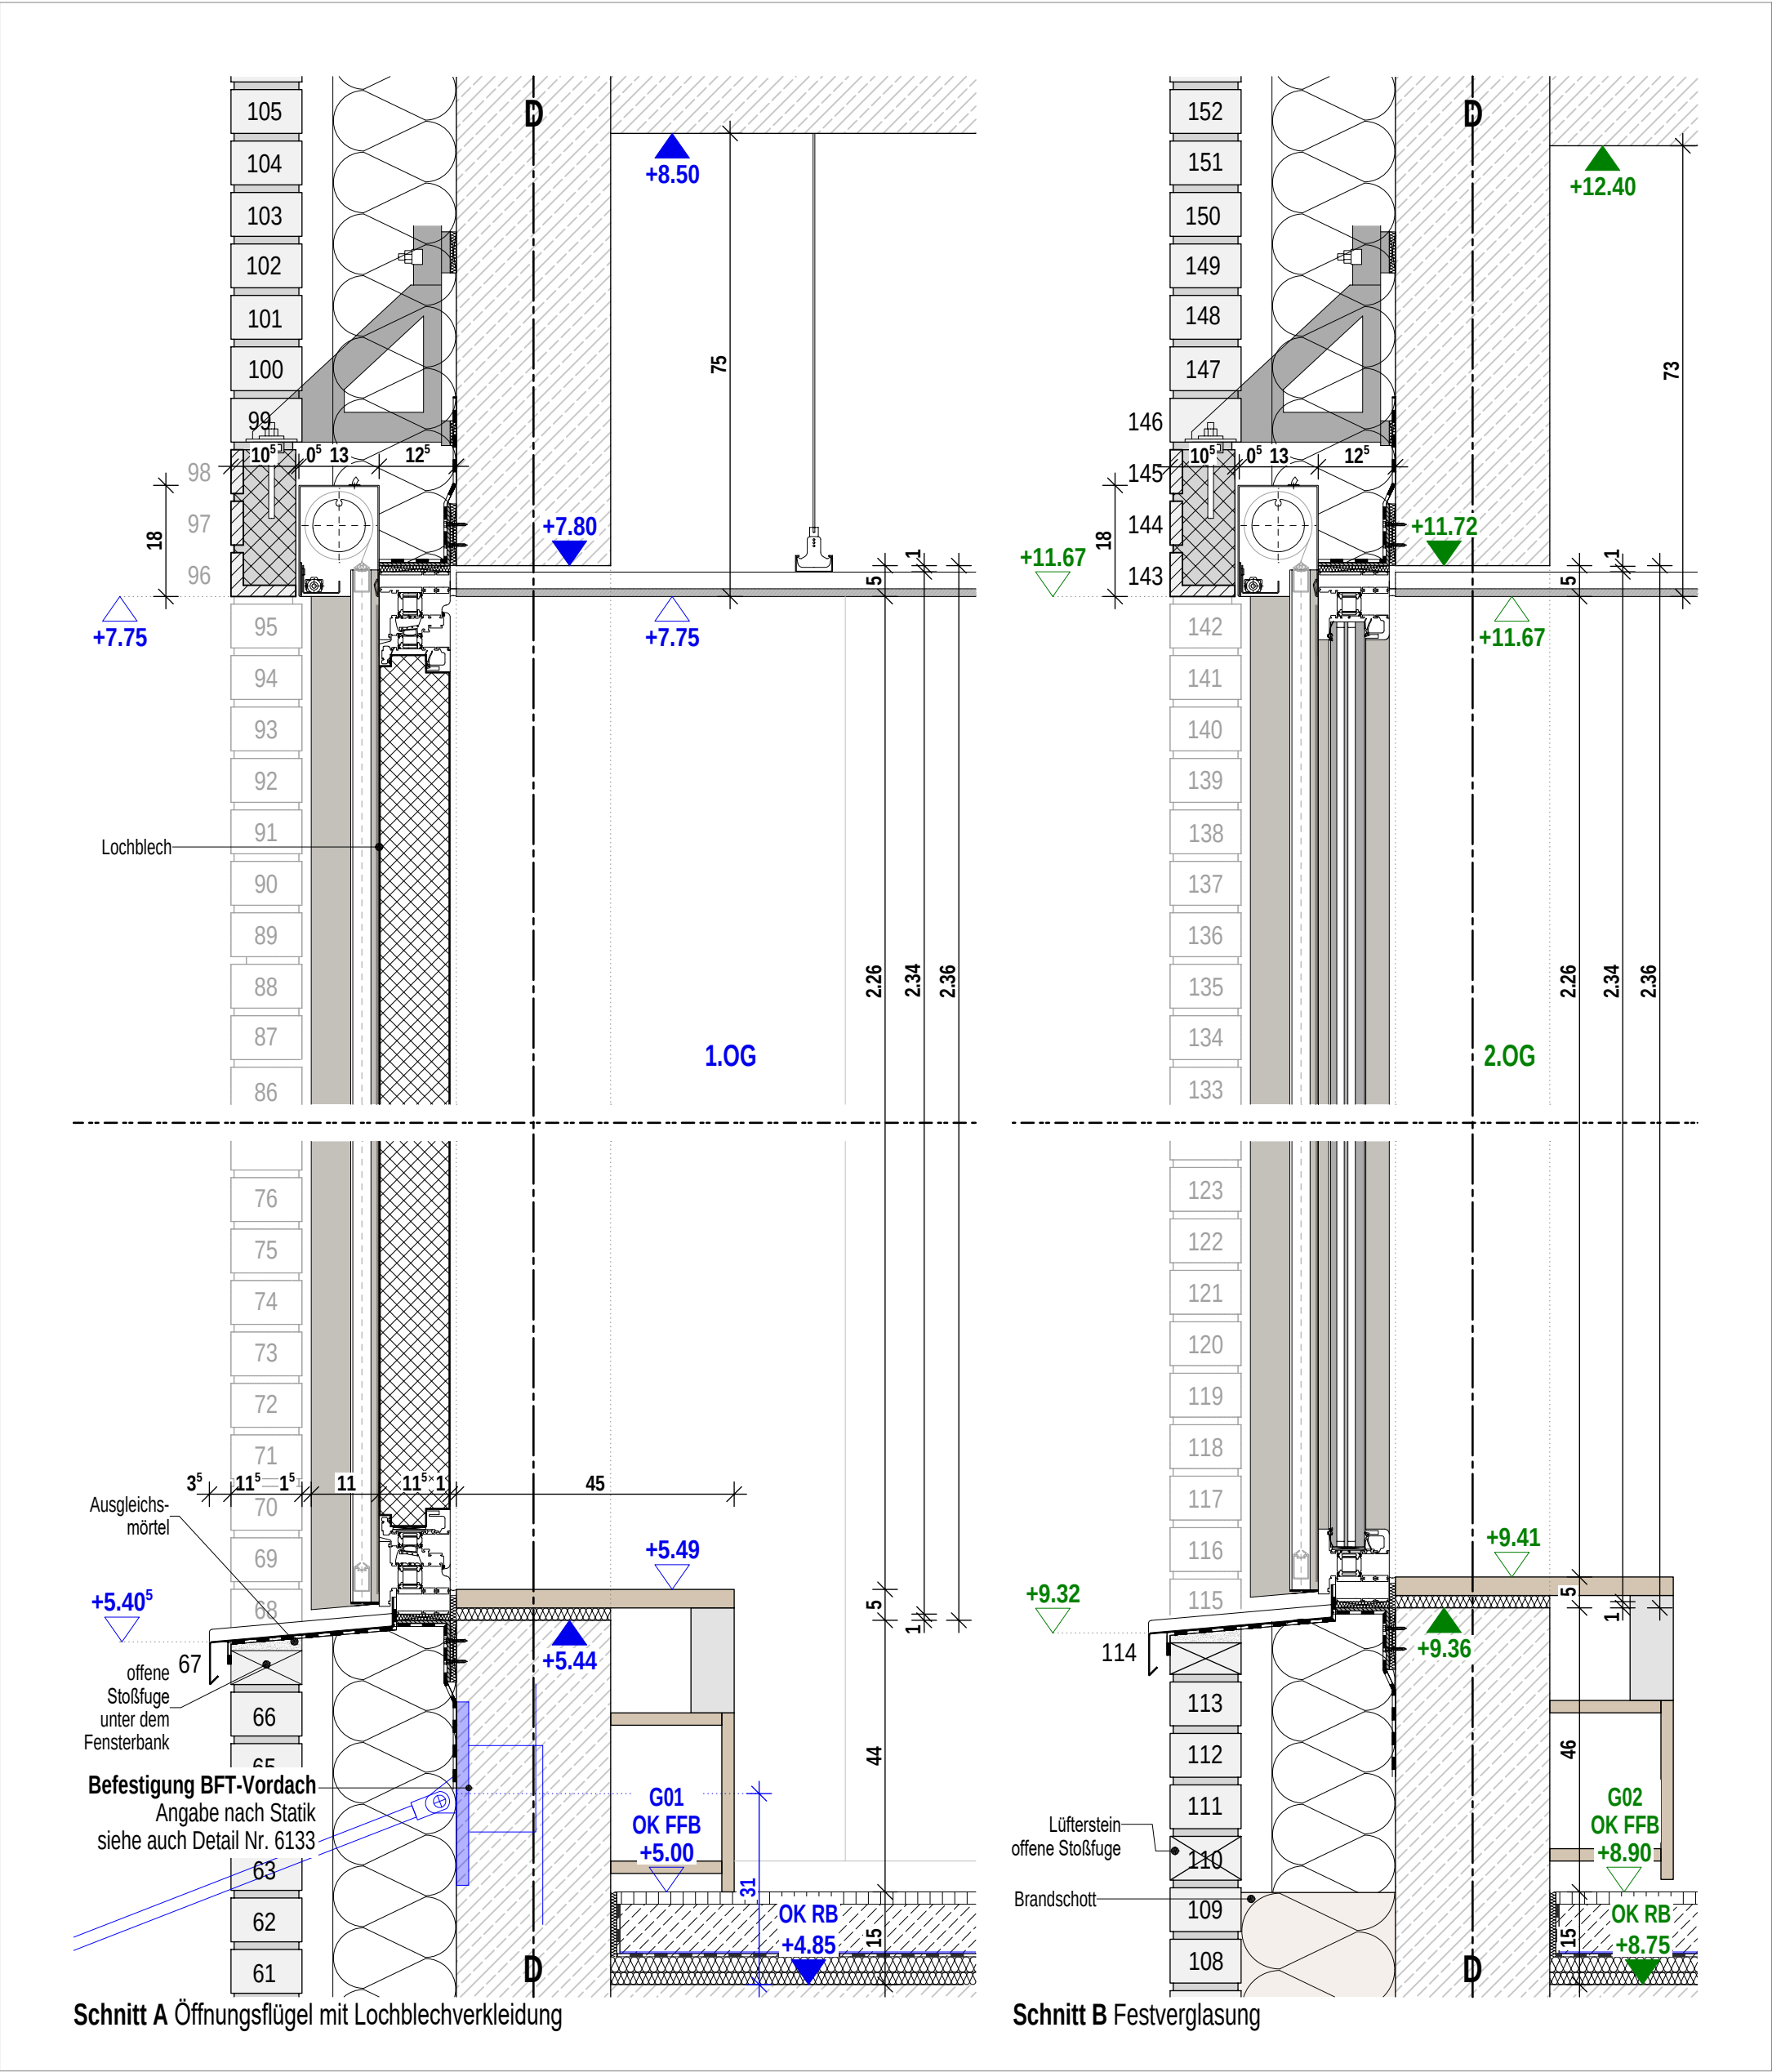


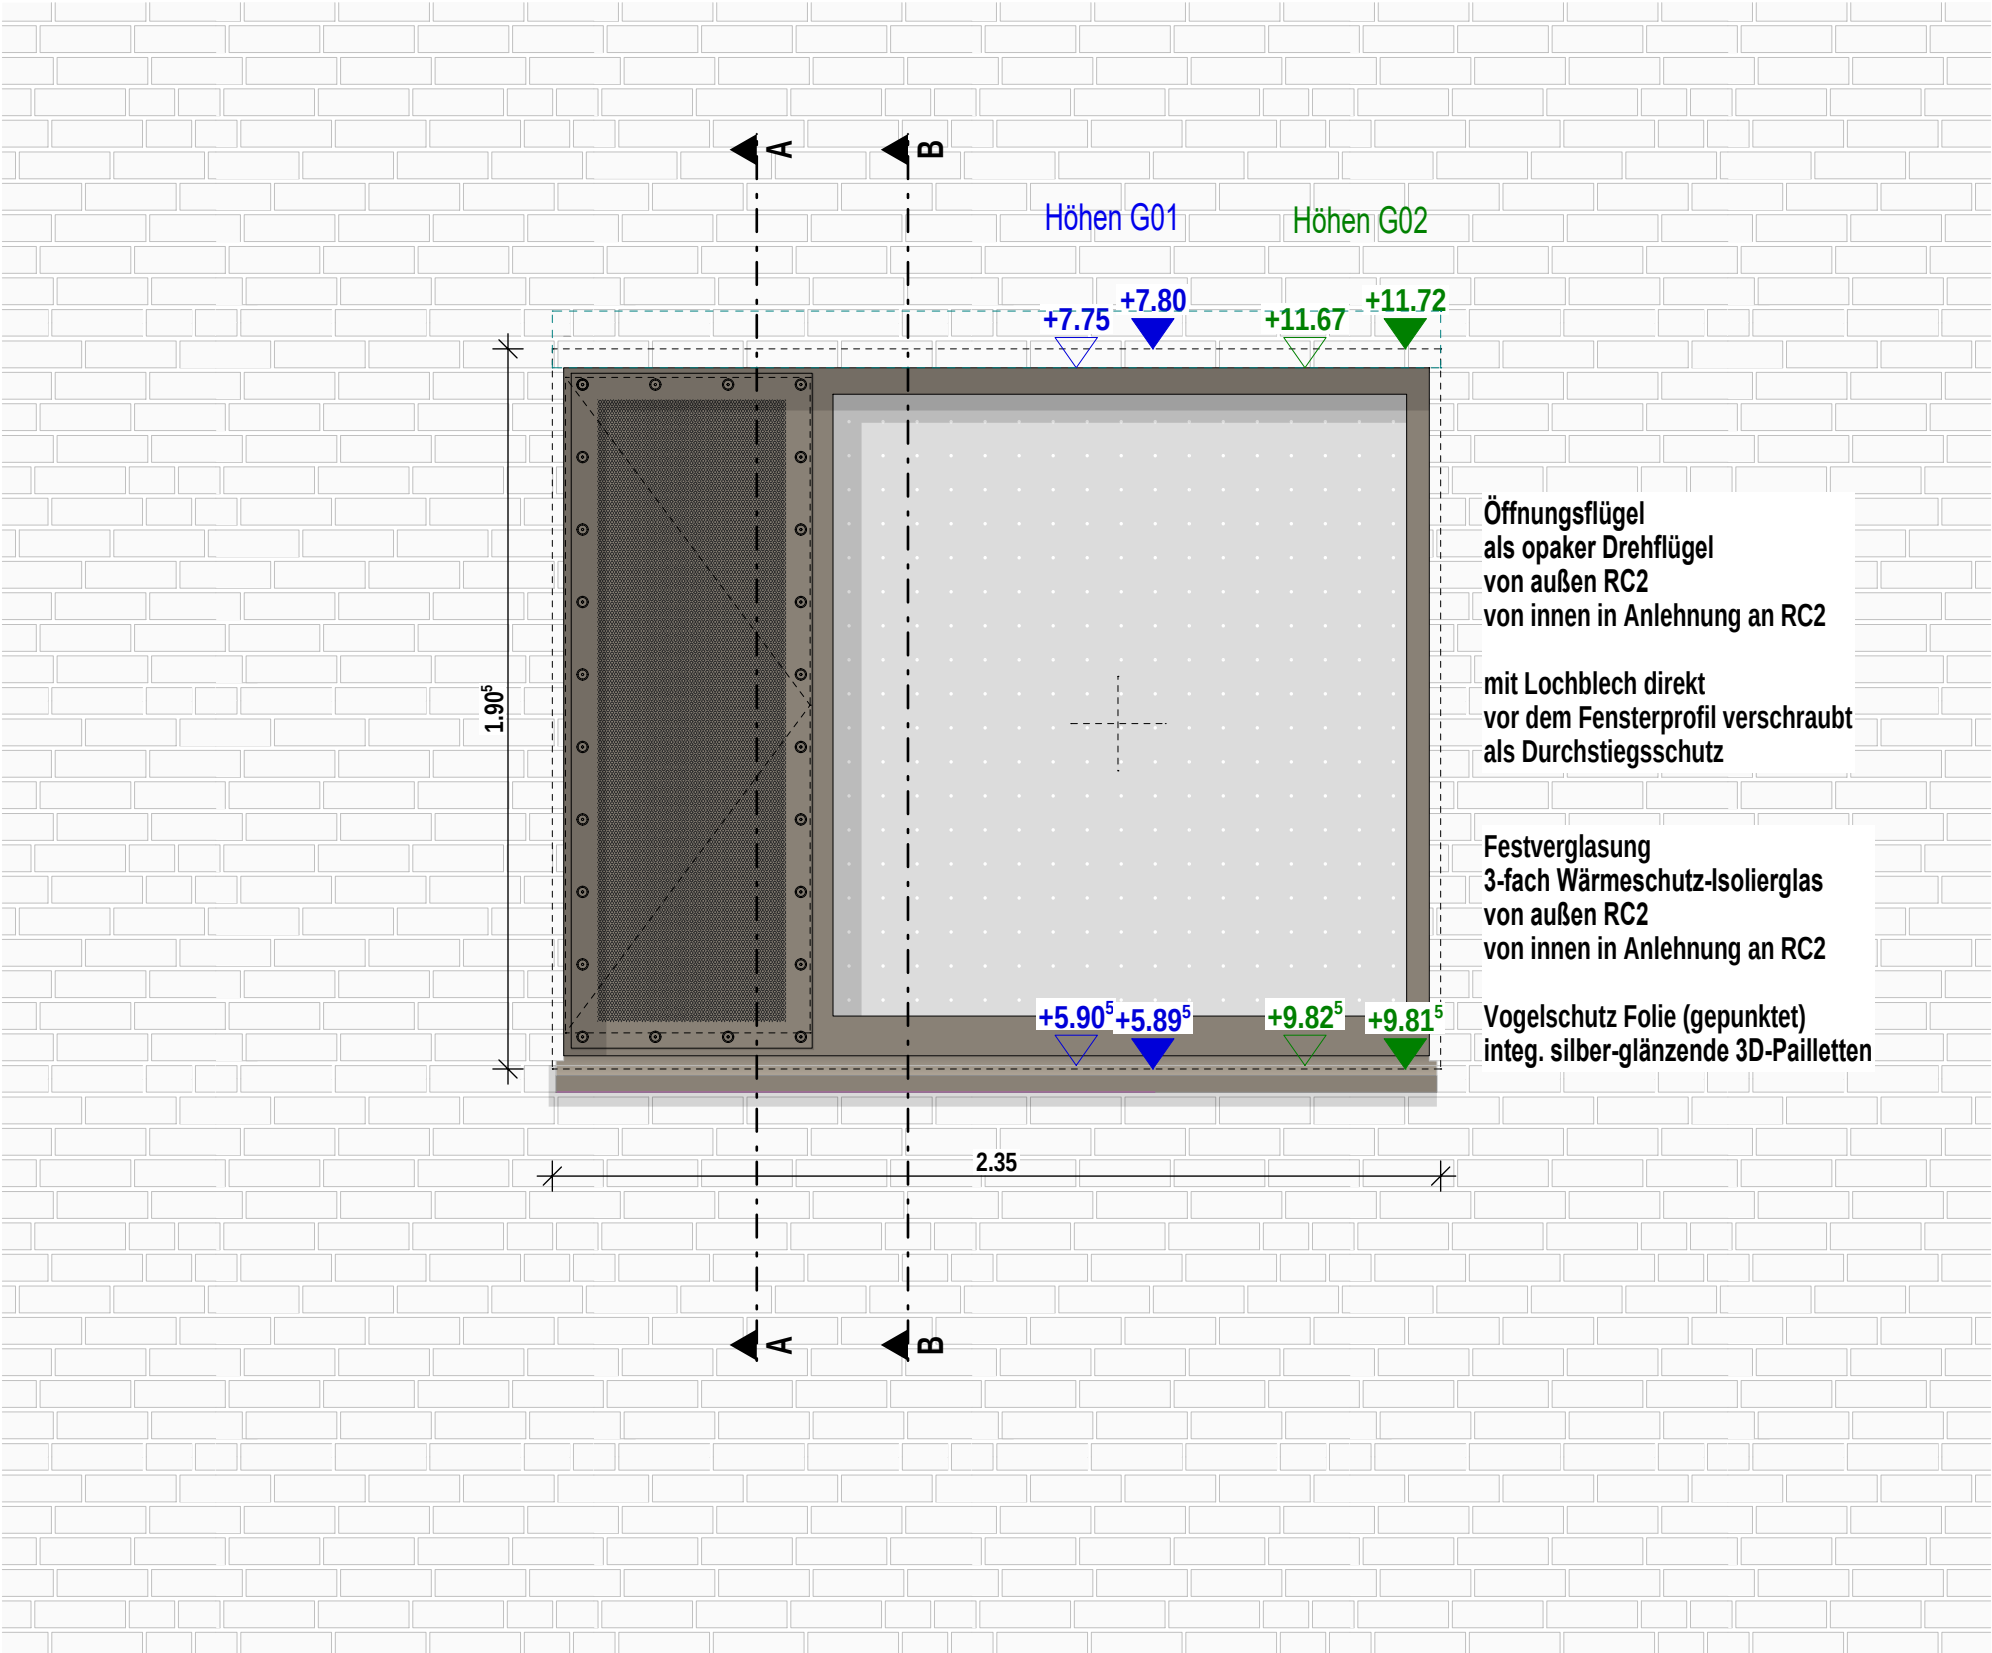


Ansicht Dienstzimmer G01 + G02

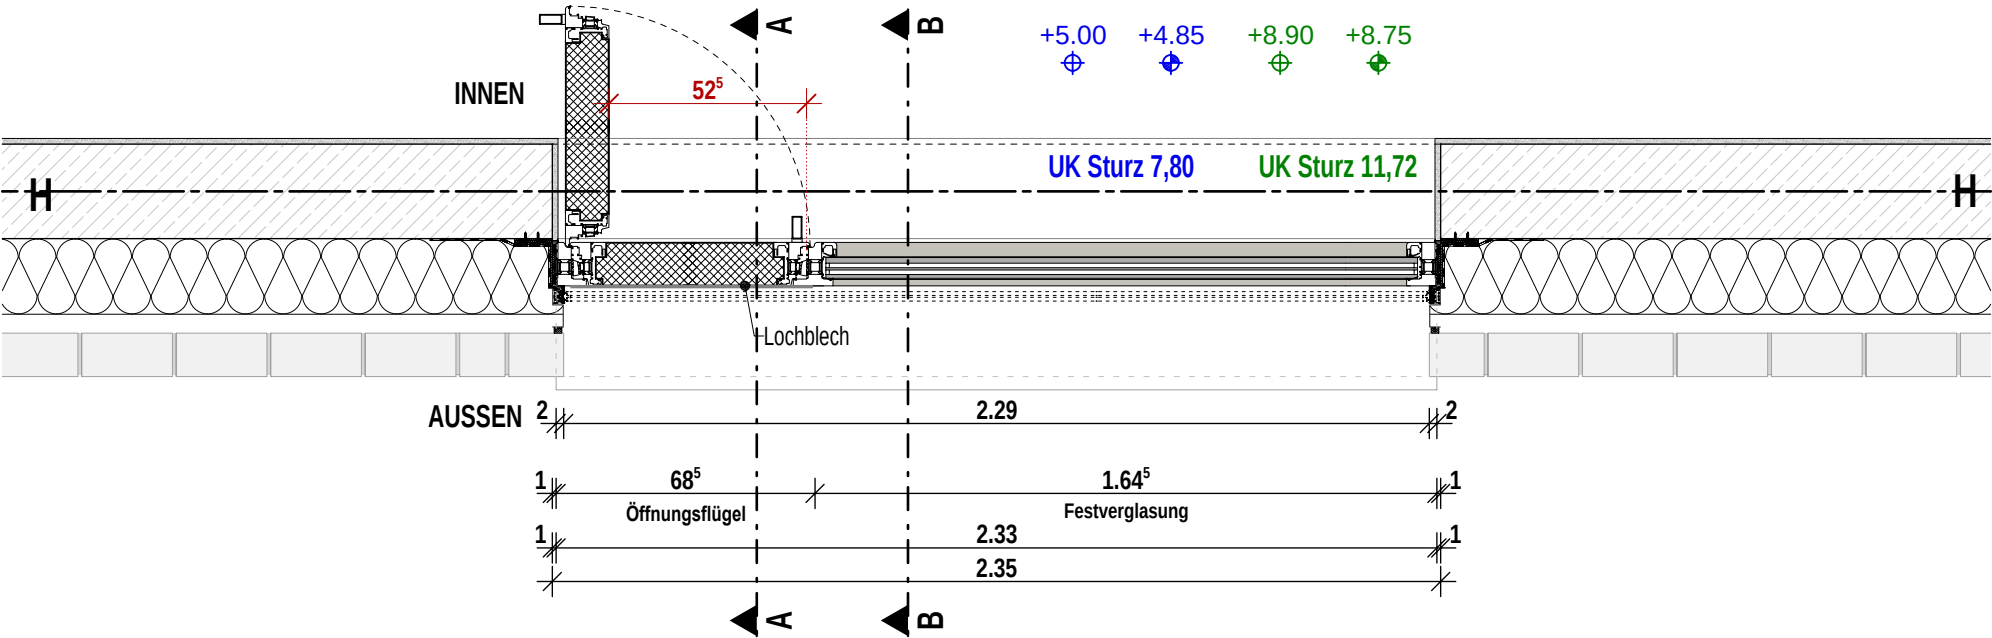


Grundriss Dienstzimmer G01 + G02


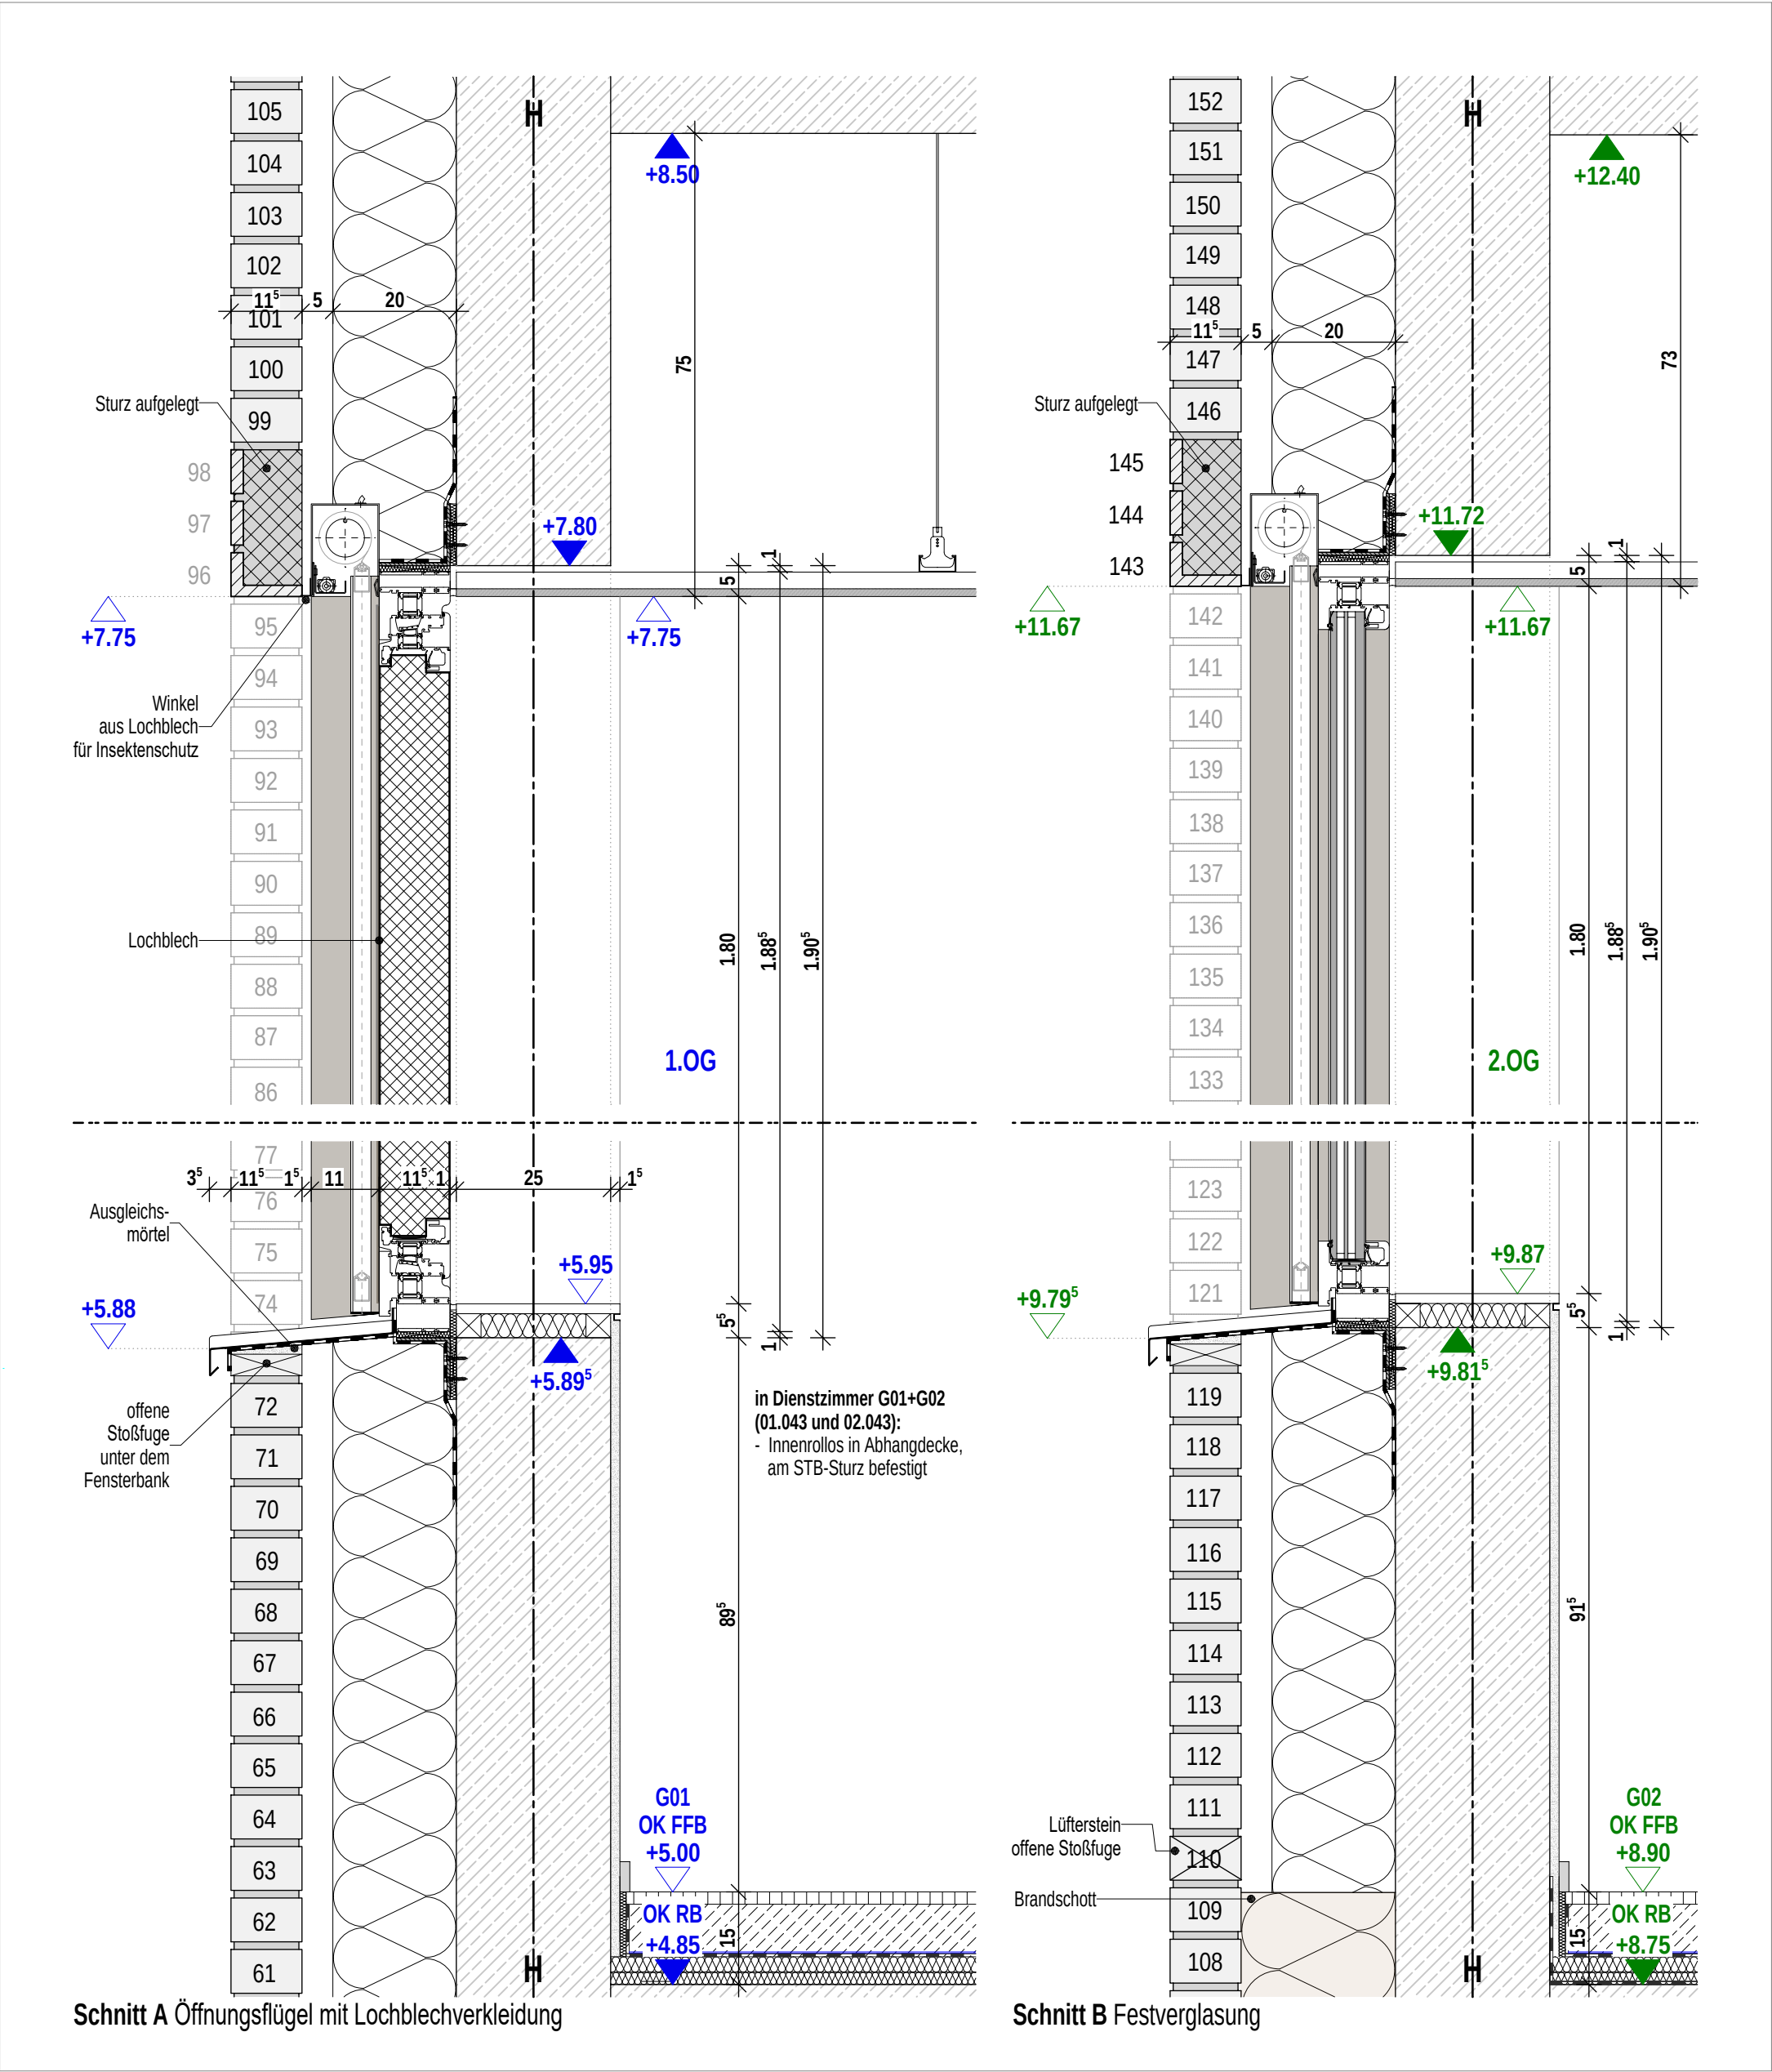


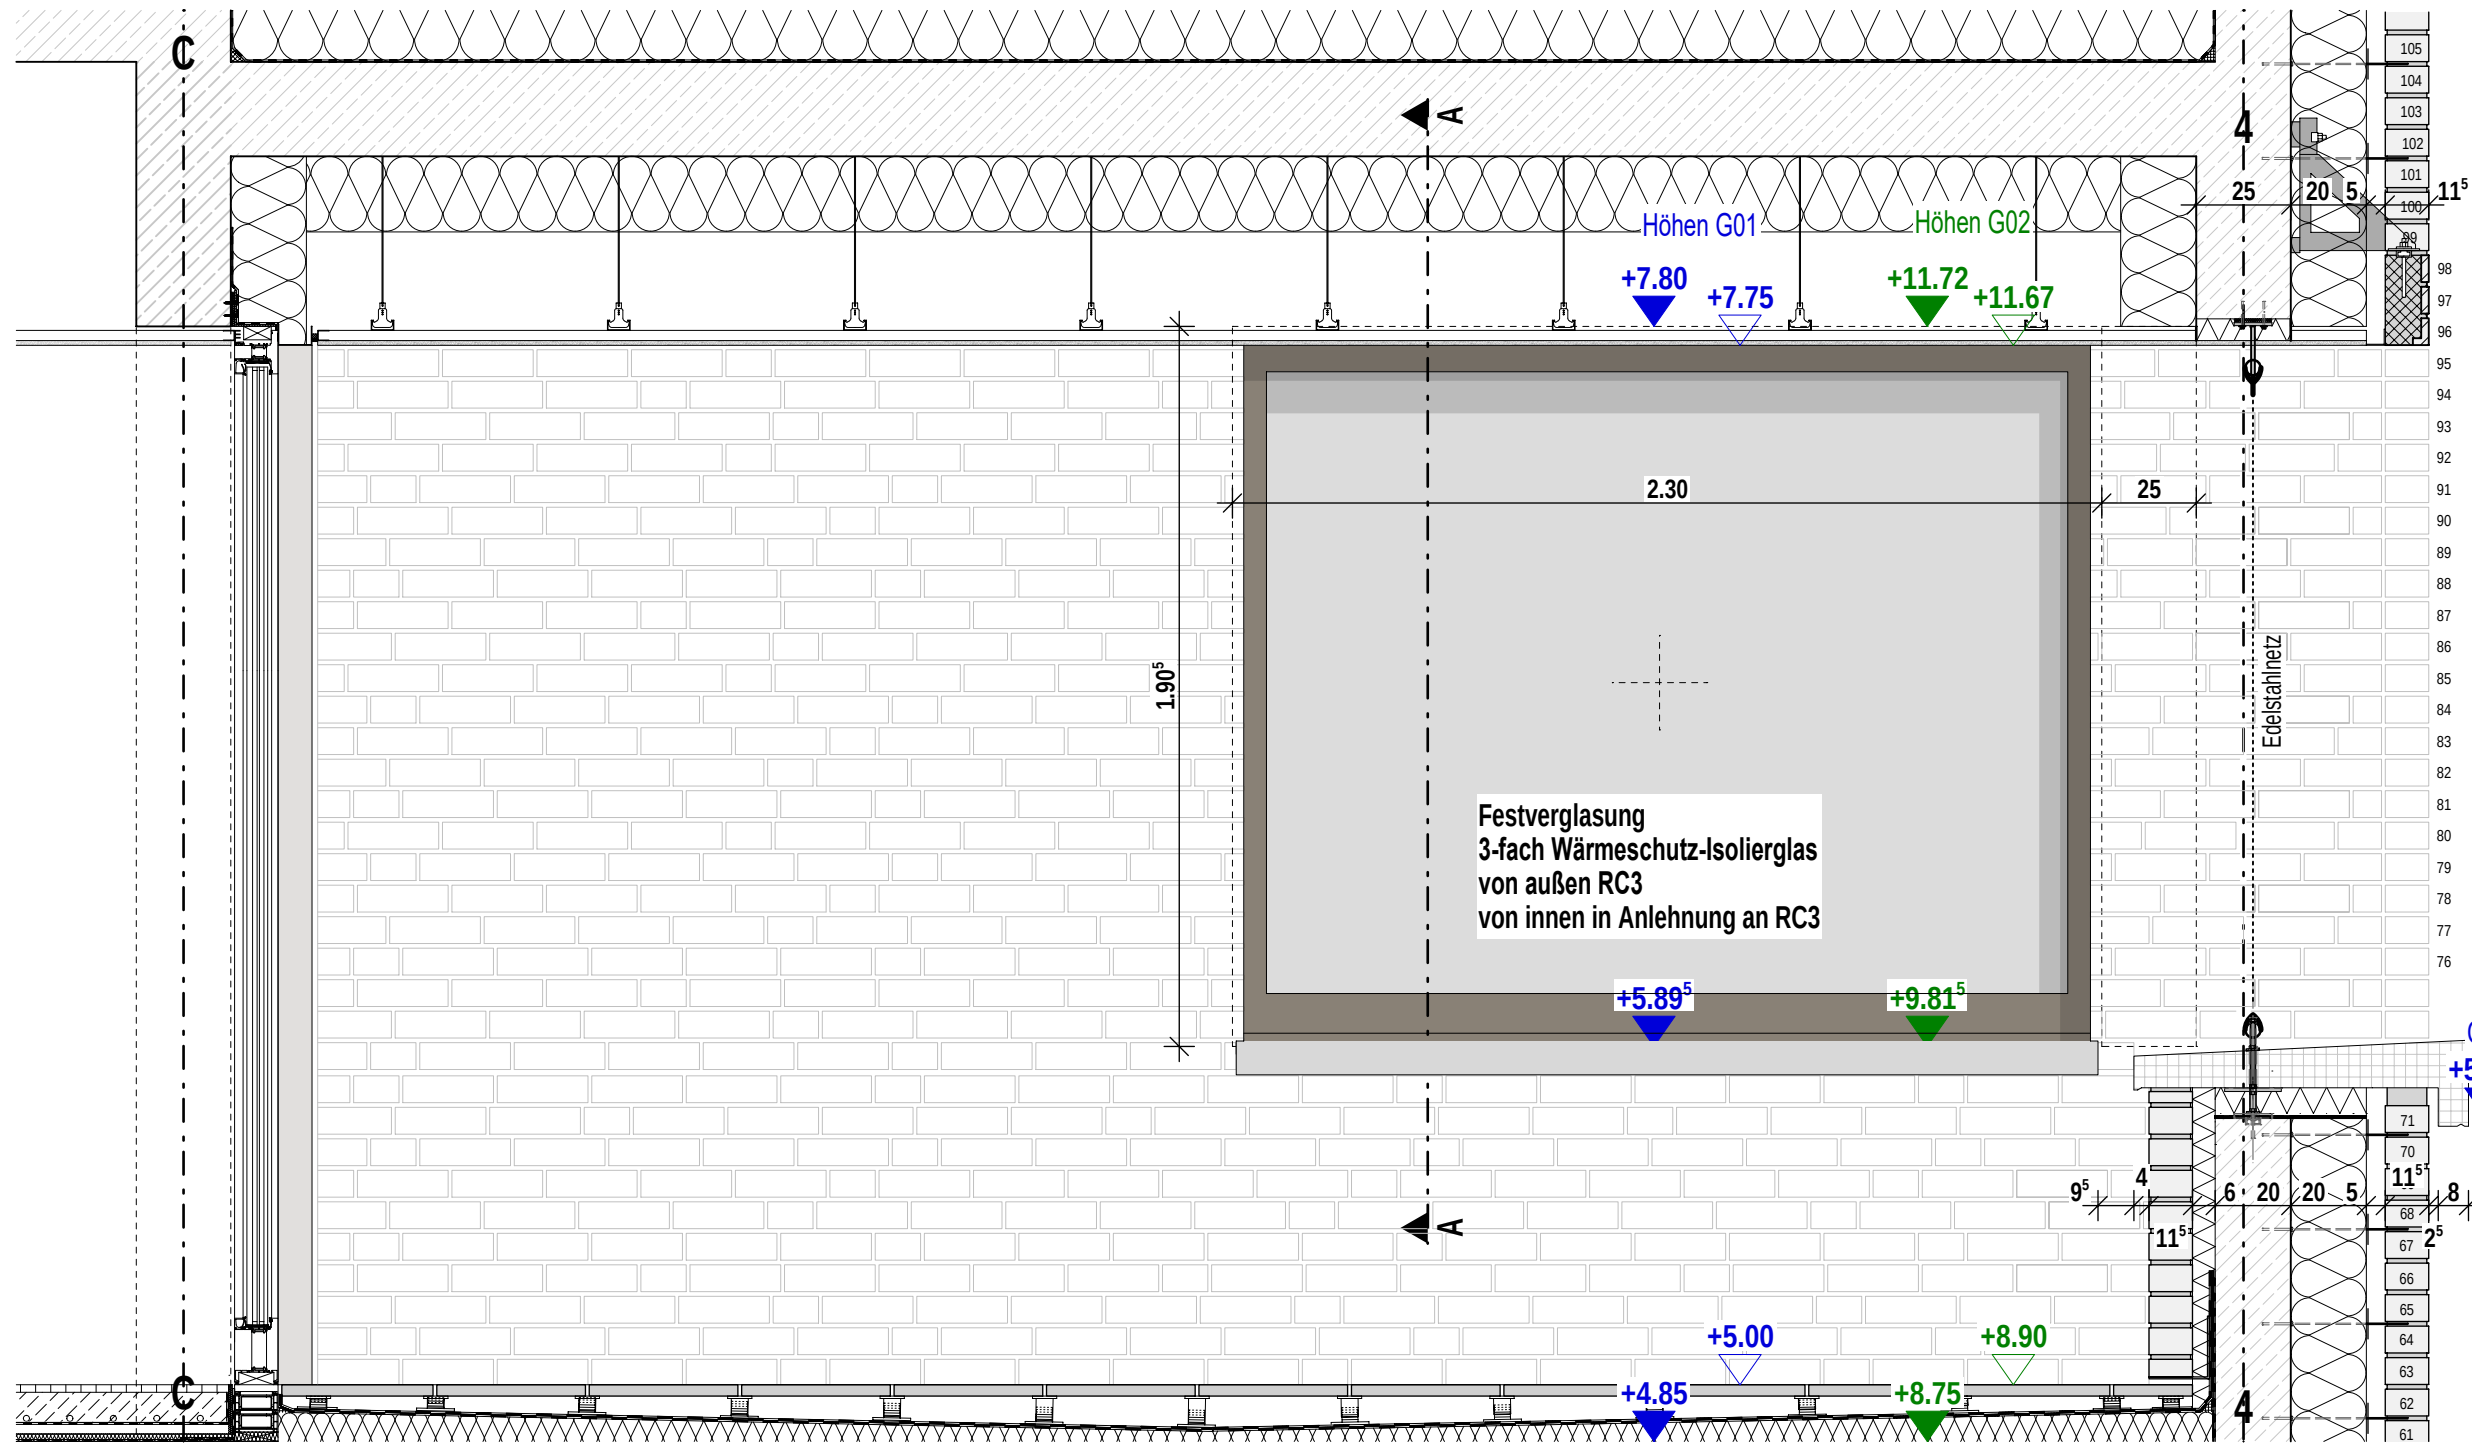



Ansicht Schiebetür Freibereich Intensiv G01

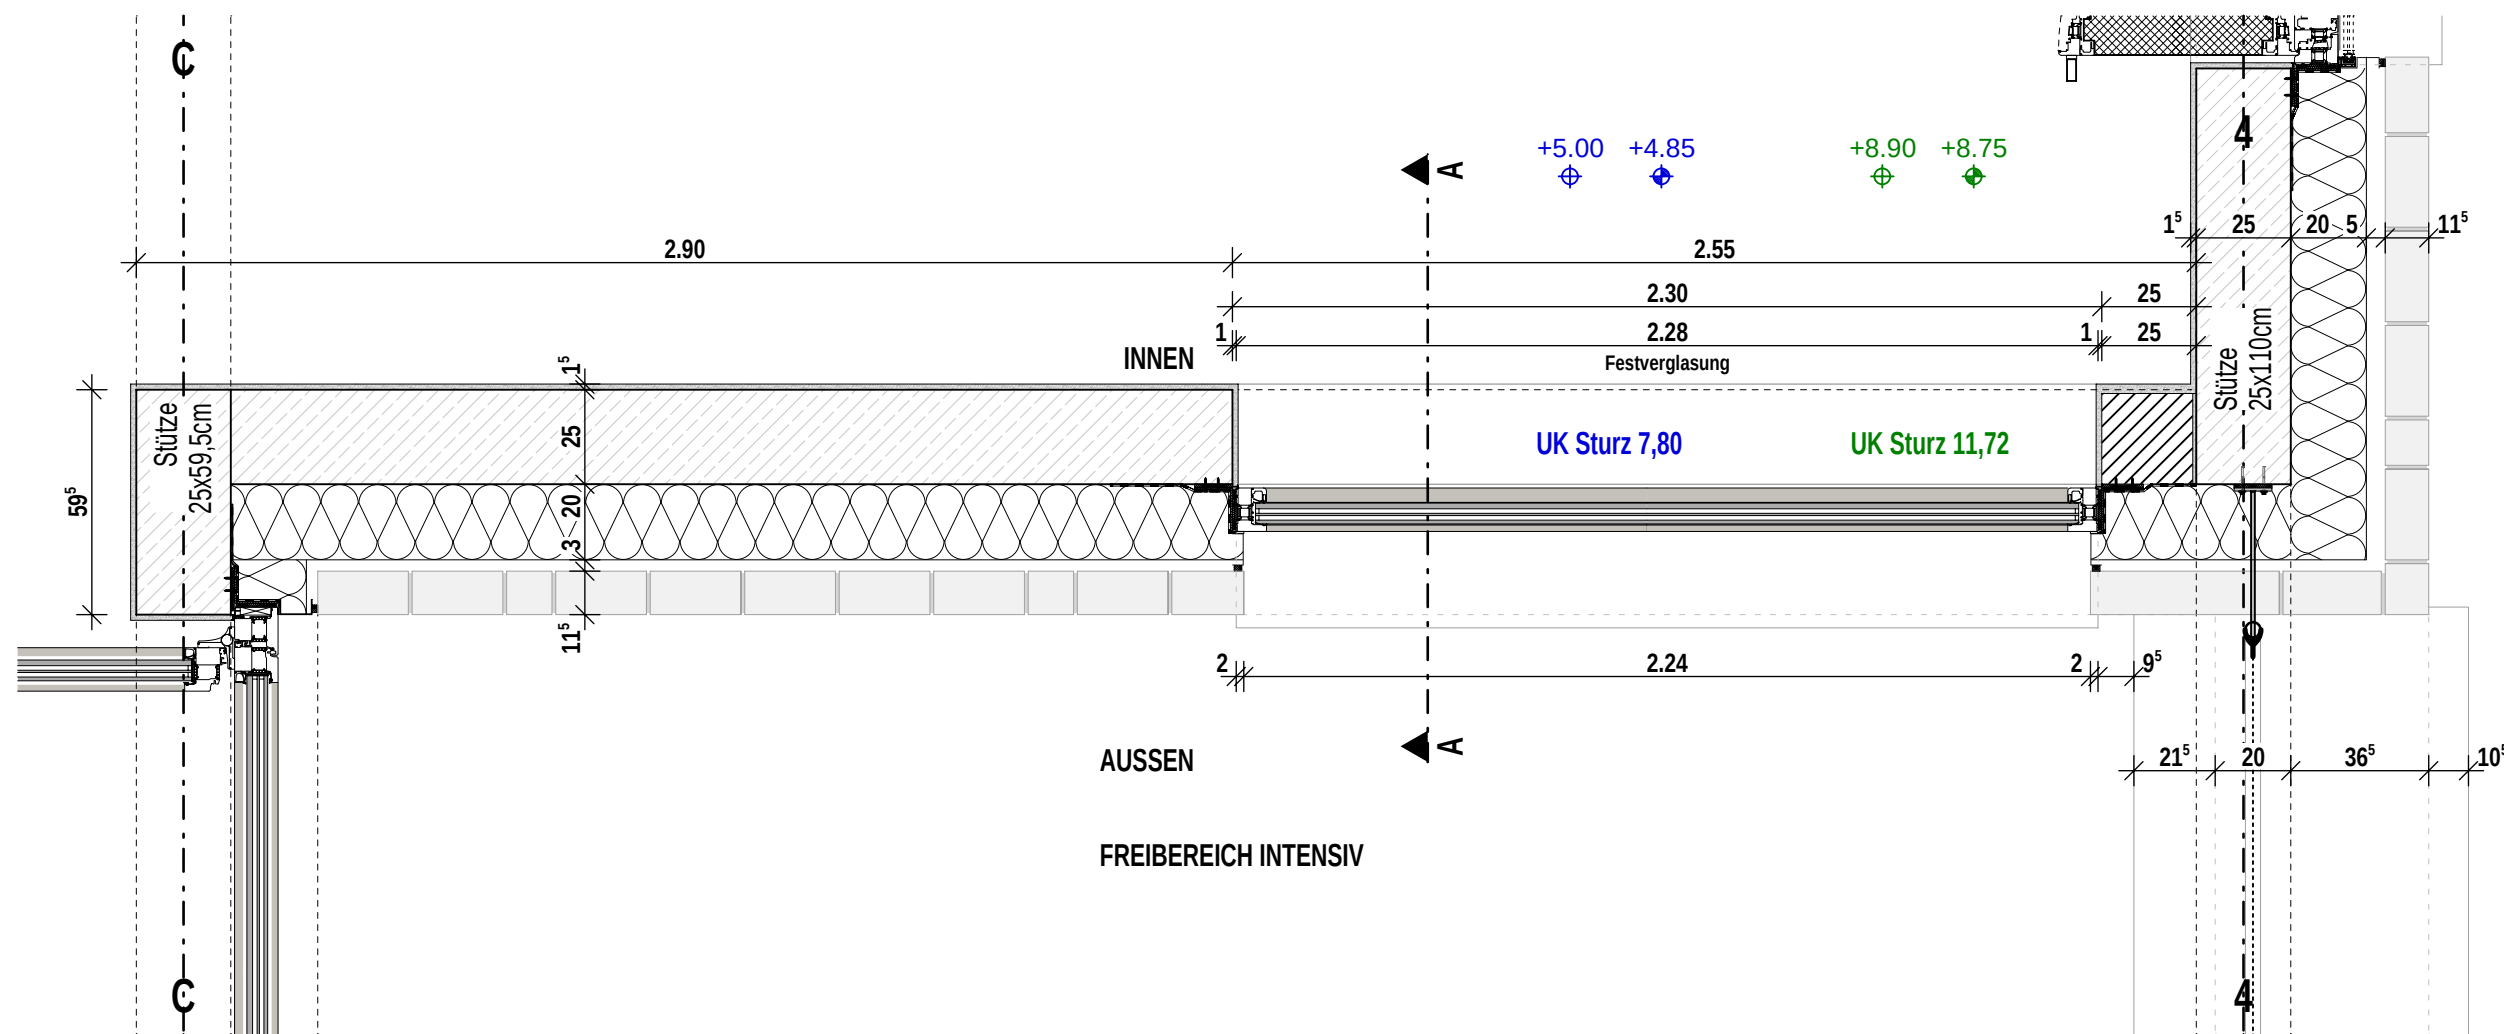

Grundriss Schiebetür Freibereich Intensiv G01

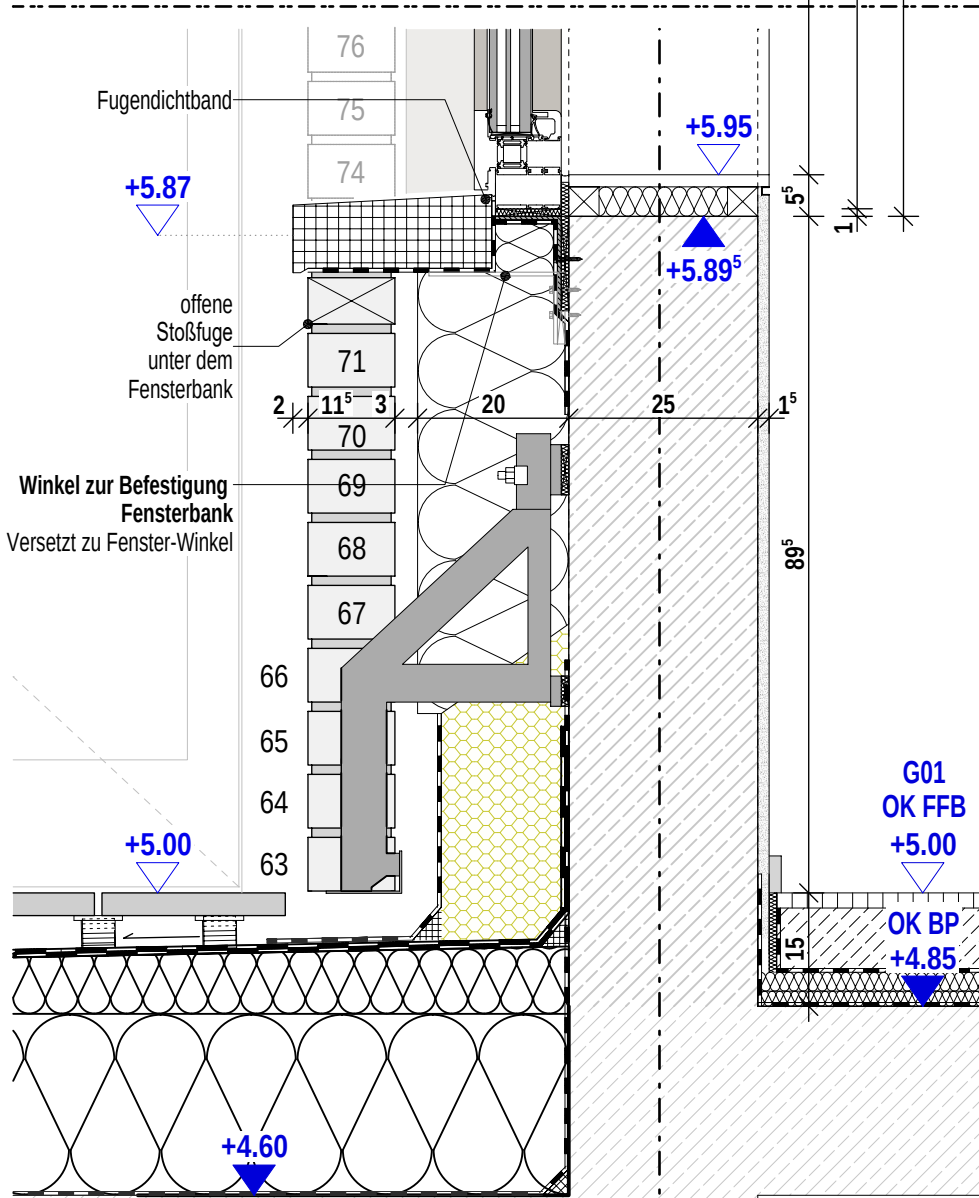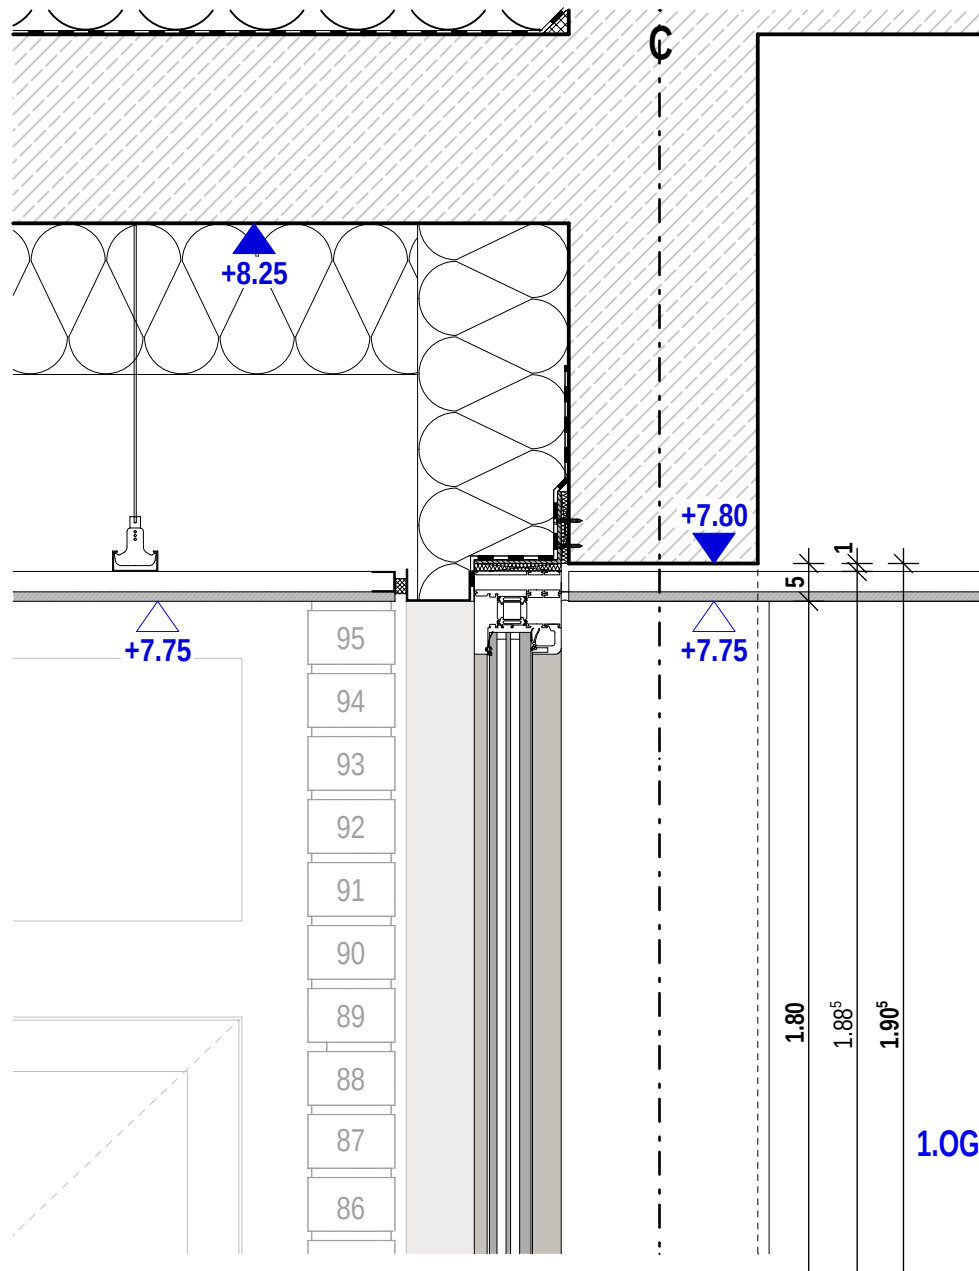


Schnitt A Fenster Freibereich Intensiv G01

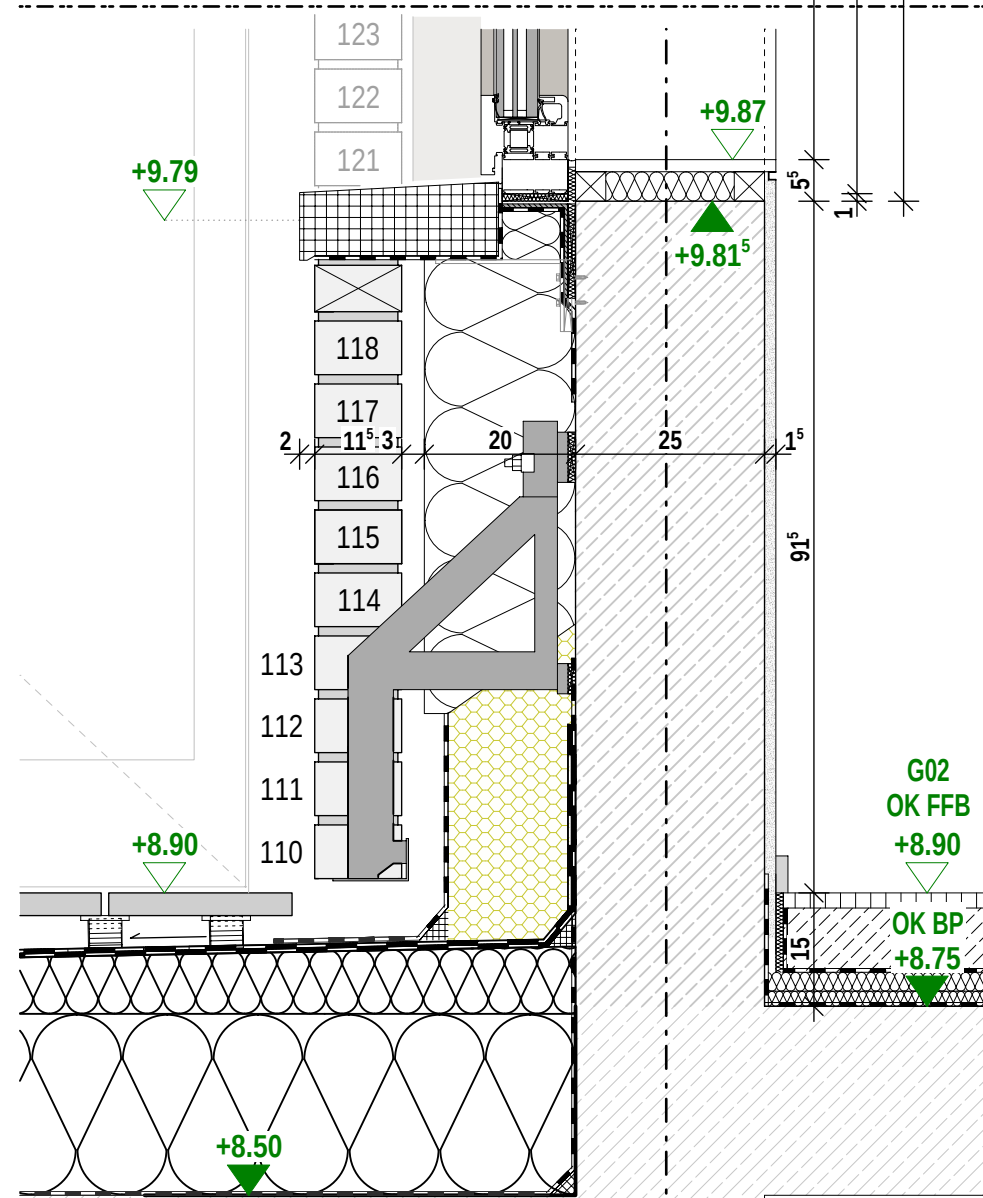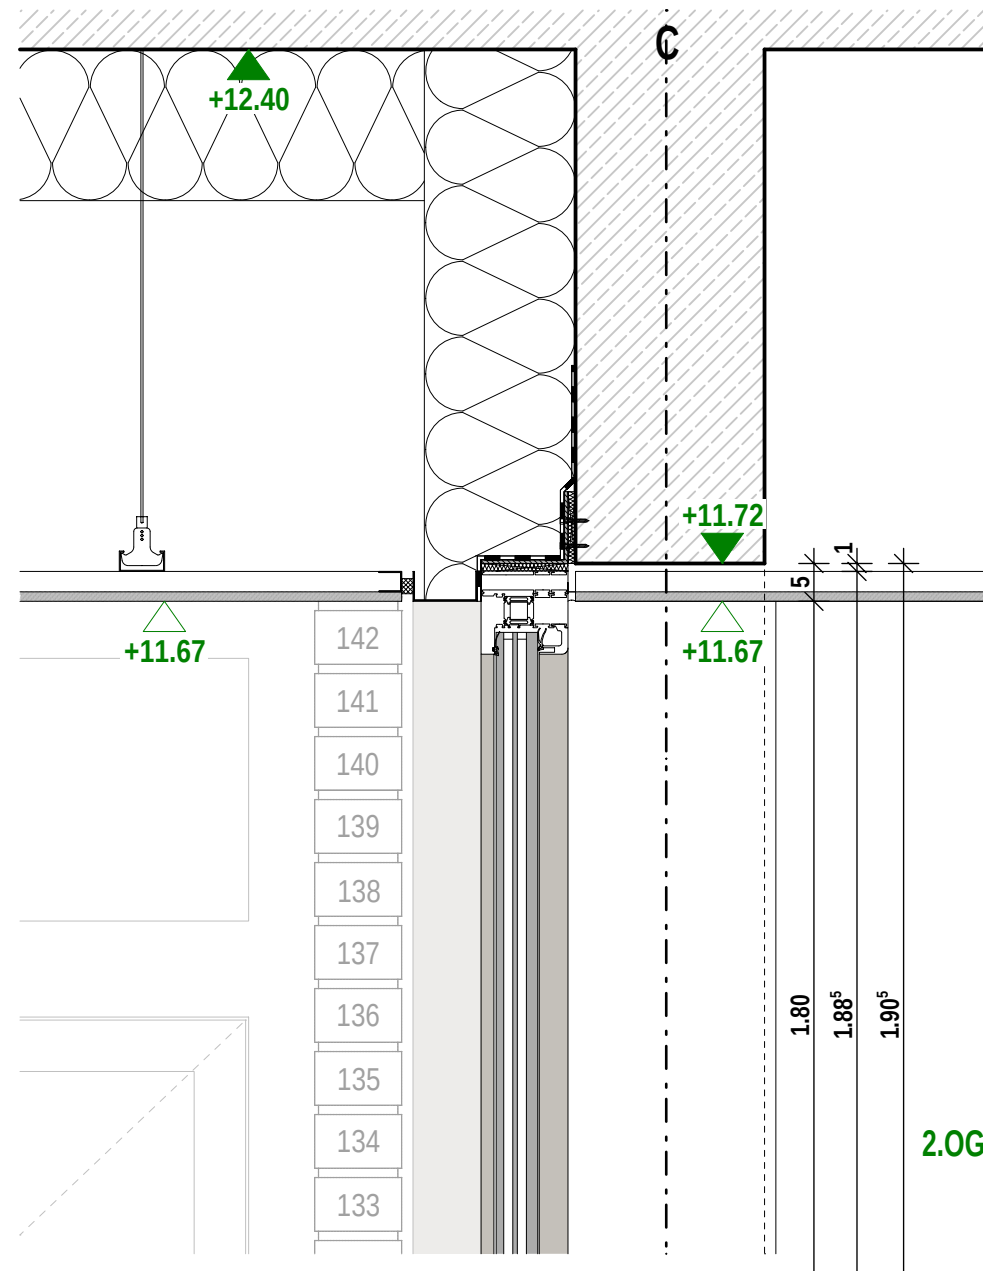

Schnitt A Fenster Freibereich Intensiv G02

Indizes				Änderungen aktueller Index
Index	Datum	gez.	Änderung	
VB	22.09.2026	fp	Export Ausschreibung Fassade	
VA	27.02.2026	sa		
V	26.03.2025	at		
0	27.03.2026	sa		

Projekt
Neubau Aufnahme und Krisenintervention, Forensische Klinik ZfP
Zentrum für Psychiatrie (ZfP) Süd, Weißenau

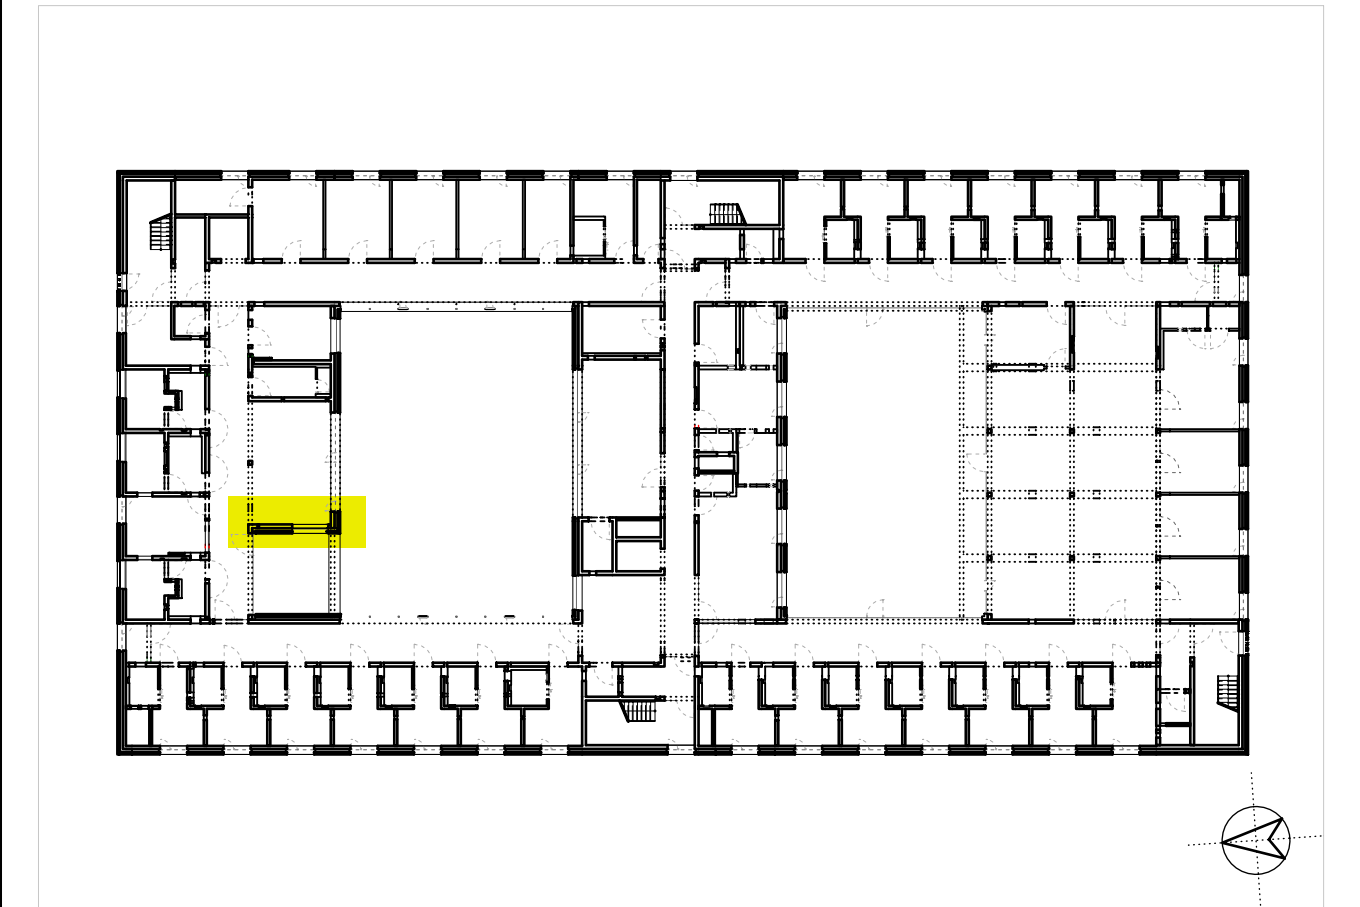

Planungsphase							Plan-ID (Gewerk)	Kurzname
Ausführungsplanung							A (ARCH)	D.FA_6158_VB
Planinhalt							Baumaßnahmen Nr.	
F 11 Freibereich Intensiv AN+GR+SA							2023-529	
Kürzel	Phase	Bauteil	Planart	Ebene	Planteil	Plan Nr.	Index	
ZFPW	5	-	D.FA	G01	-	6158	VB	
Gefertigt		Geprüft		Maßstab		Format H/B		Plan-ID
at		ts		1:20 / 1:1		360 / 830		A_ZFPW_5 - D.FA_G01 - 6158_VB
Erstellung		Stand						
09.01.2025		22.09.2026						

Architekt
hjparchitekten PGmbH
Beethovenstraße 5c
97080 Würzburg
info@hjp-architekten.com


+49 931 465538 0
+49 931 465538 29
www.hjp-architekten.com

Bauherr
Zentrum für Psychiatrie Süd
Weingartshofer Str. 2
88214 Ravensburg
Emailadresse


+49 751 7601 0
+49 751 7601 2413
www.zfp-web.de

hjparchitekten
Partnerschaftsgesellschaft mbB


zfp
Südwesttemberg

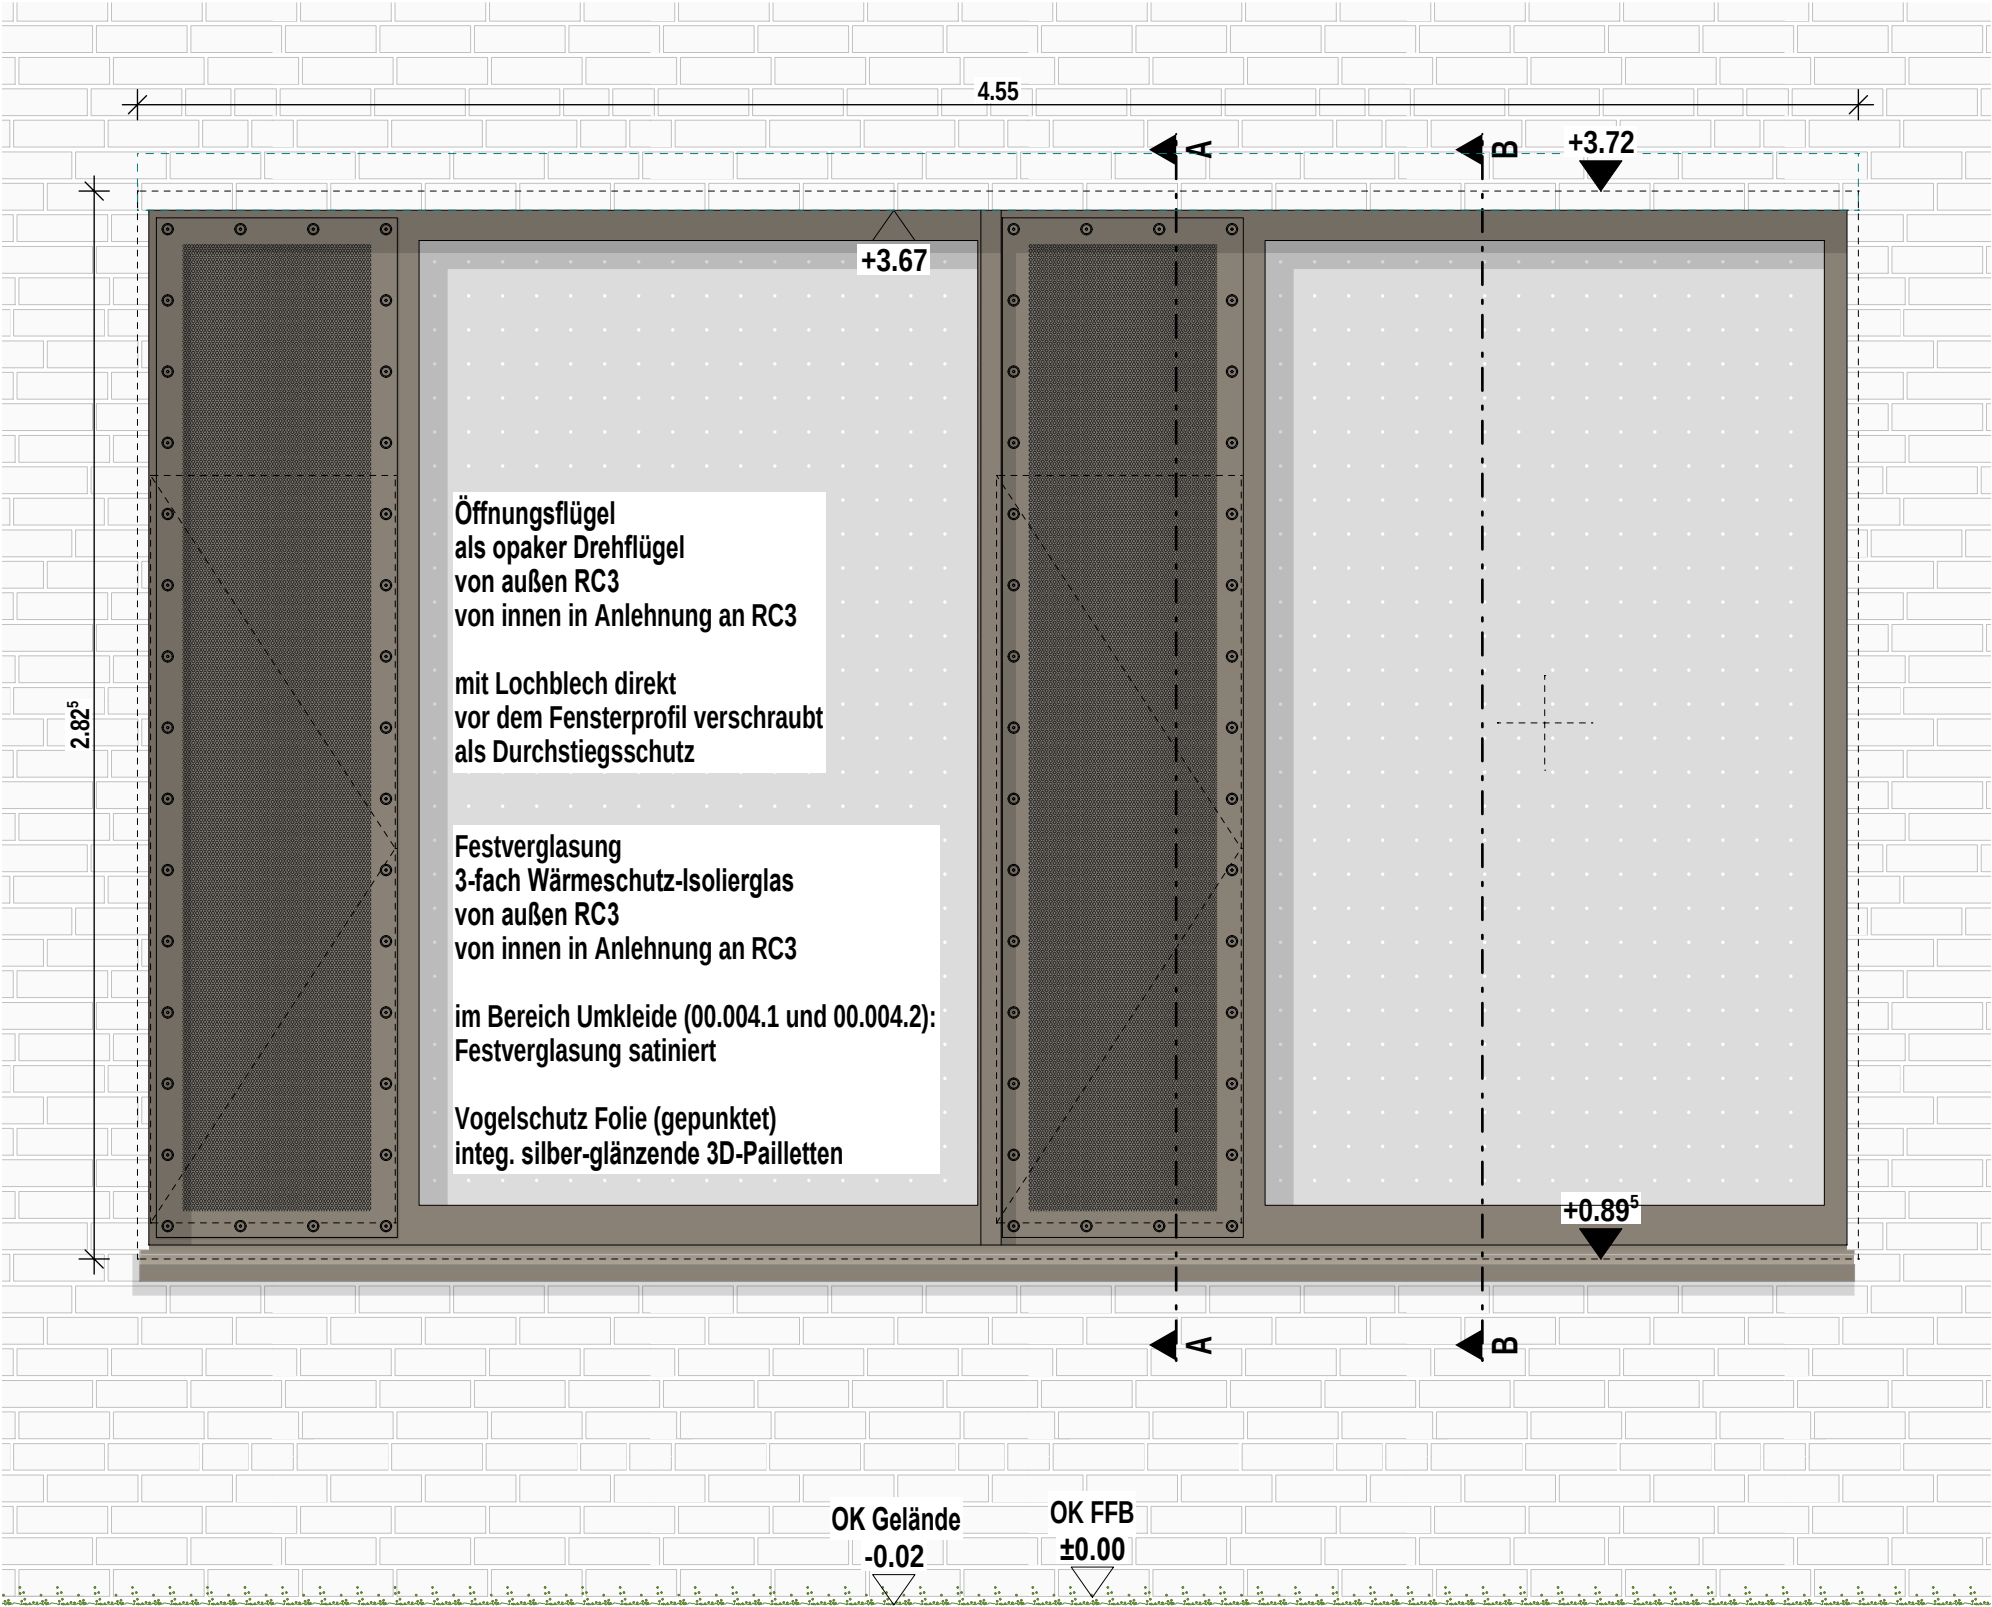


Ansicht

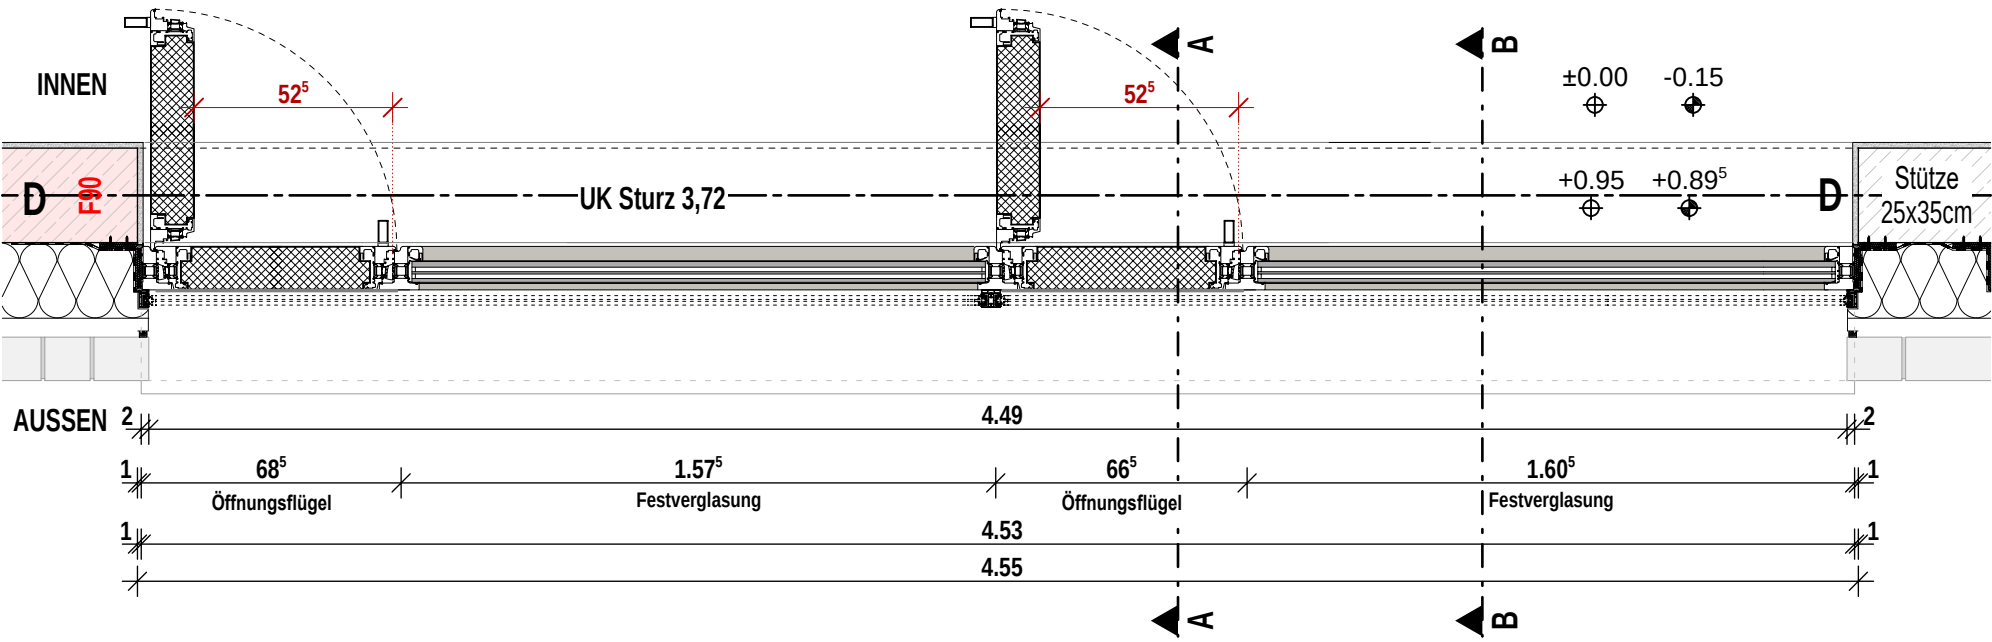


Grundriss

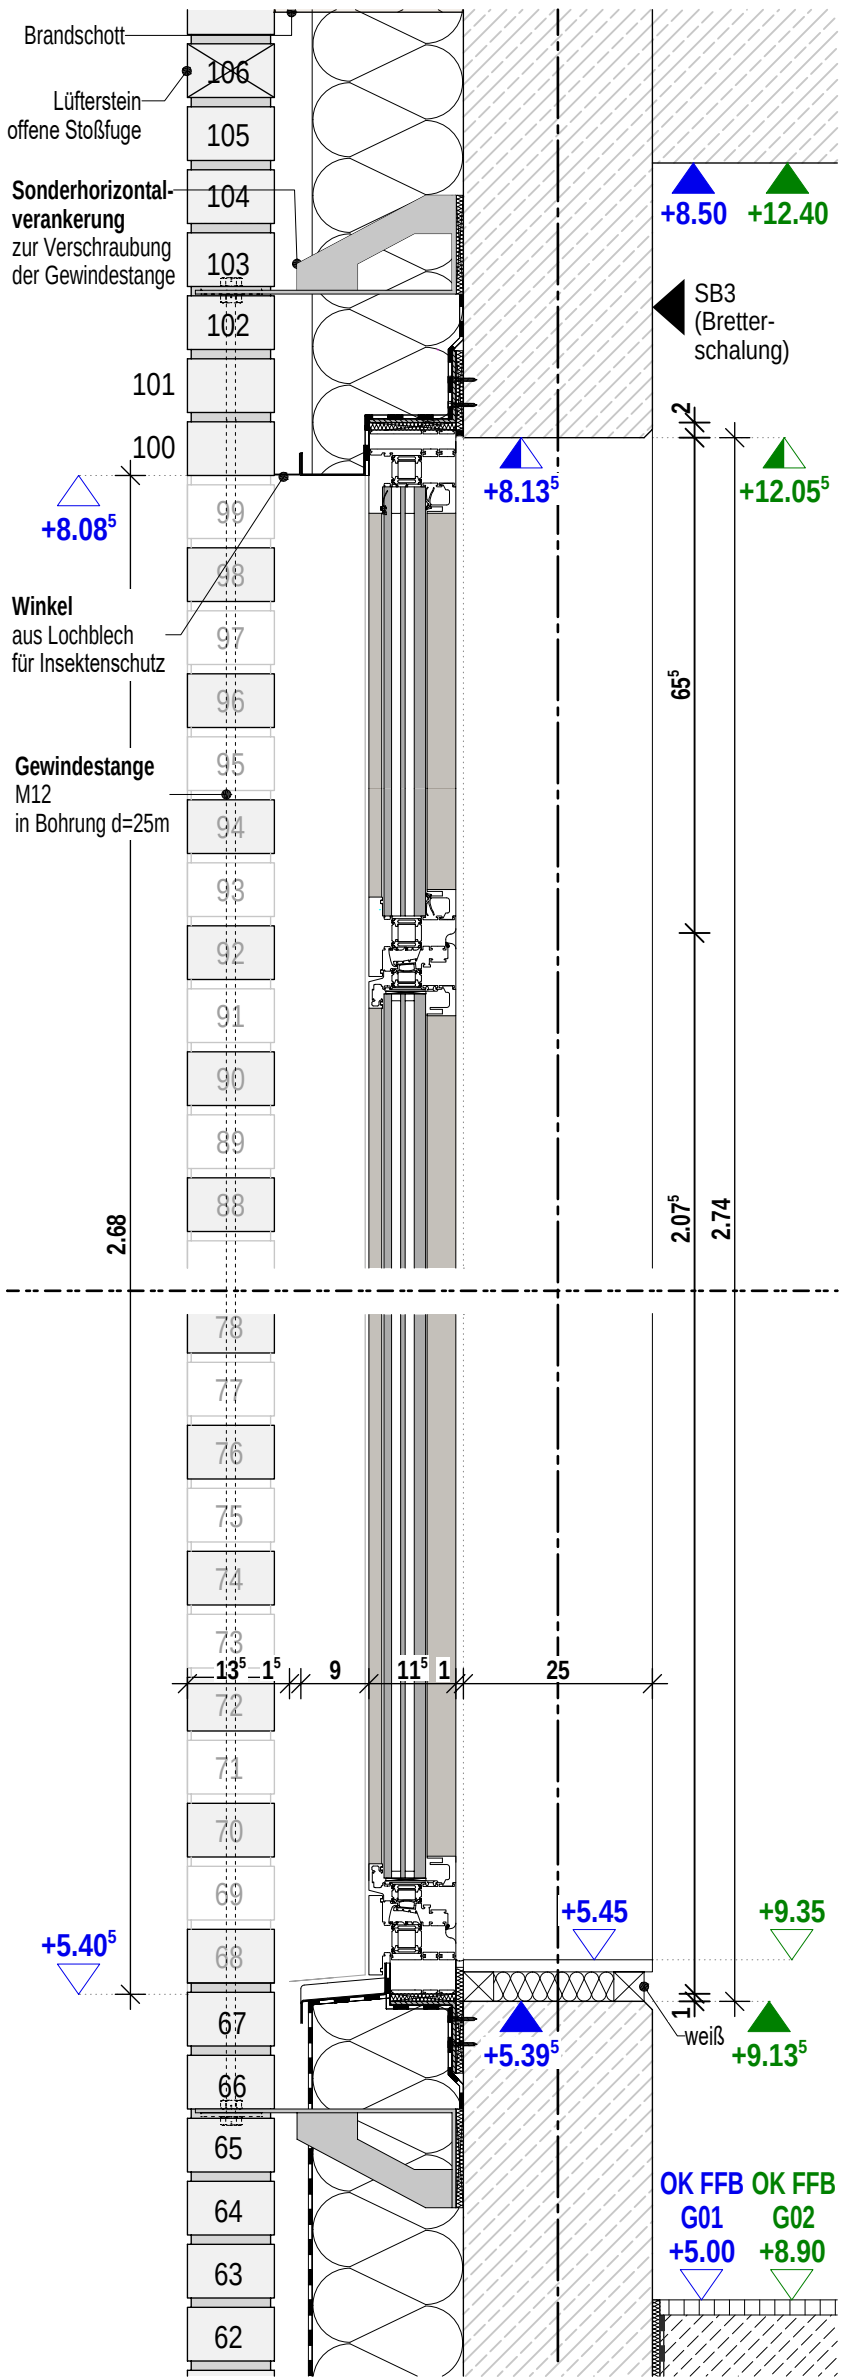

Schnitt A Öffnungsflügel, 1:10

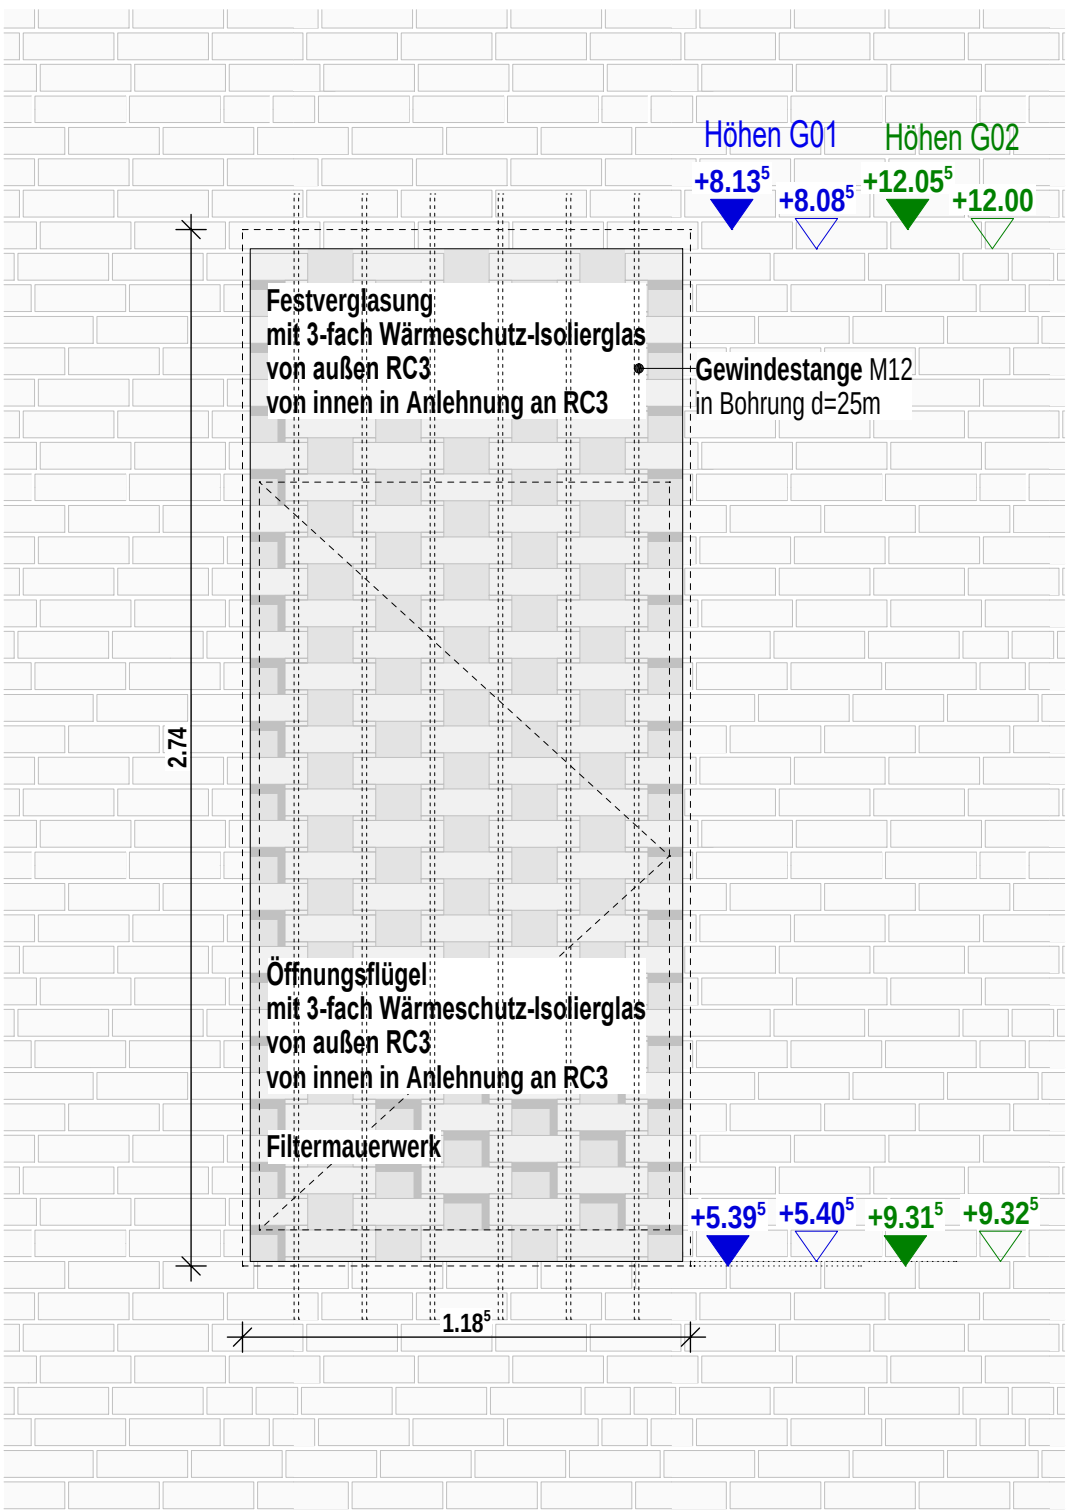

Ansicht TH Fenster Filtermauerwerk G01 + G02

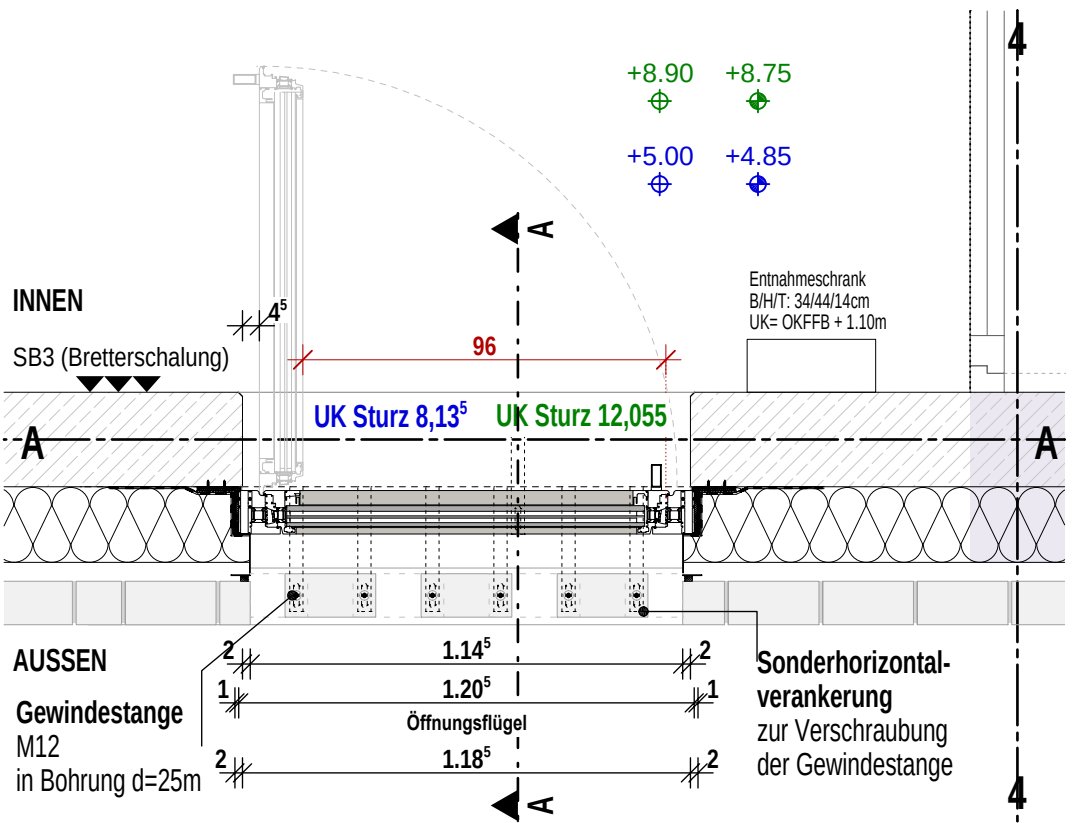

Grundriss TH Fenster Filtermauerwerk G01 + G02

Planinhalt

F 14 TH Fenster Filtermauerwerk Nord



Architekt
hjarchitekten PGmbH
Beethovenstraße 5c
97080 Würzburg
+49 931 465538 0

Bauherr
Zentrum für Psychiatrie Süd
Weingartshofer Str. 2
88214 Ravensburg
+49 751 7601 0

Index	Datum	gez.	Format H/B	Maßstab	P-ID (Gewerk)	Stand
			420 / 297	1:20	A (ARCH)	22.09.2026
			Plan-ID			Kurzname
VB	22.09.2026	fp	A_ZFPW_5_-D.FA_G01_-6162_VB			D.FA_6162_VB

Vorabzug



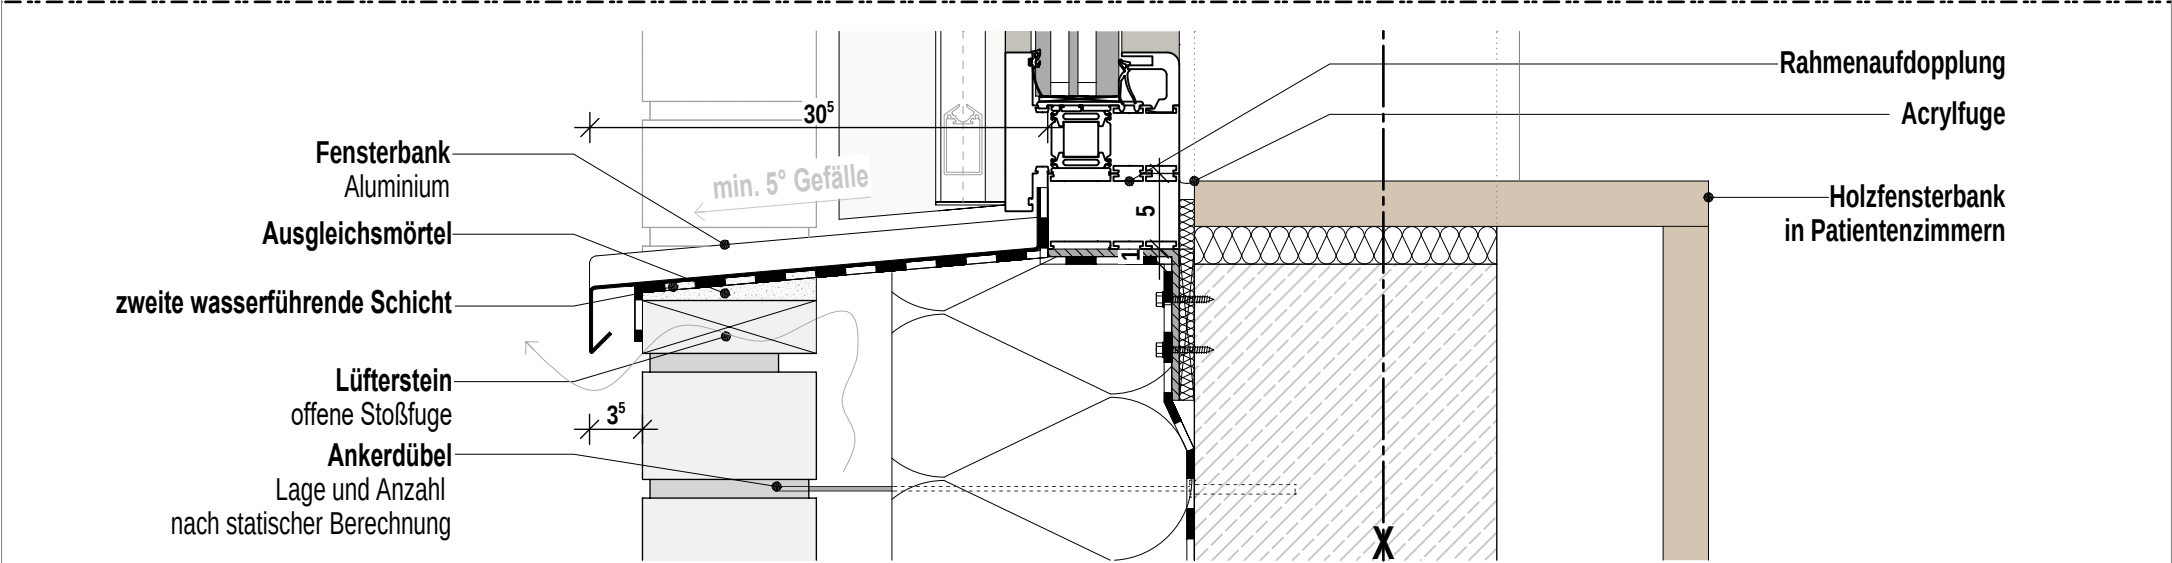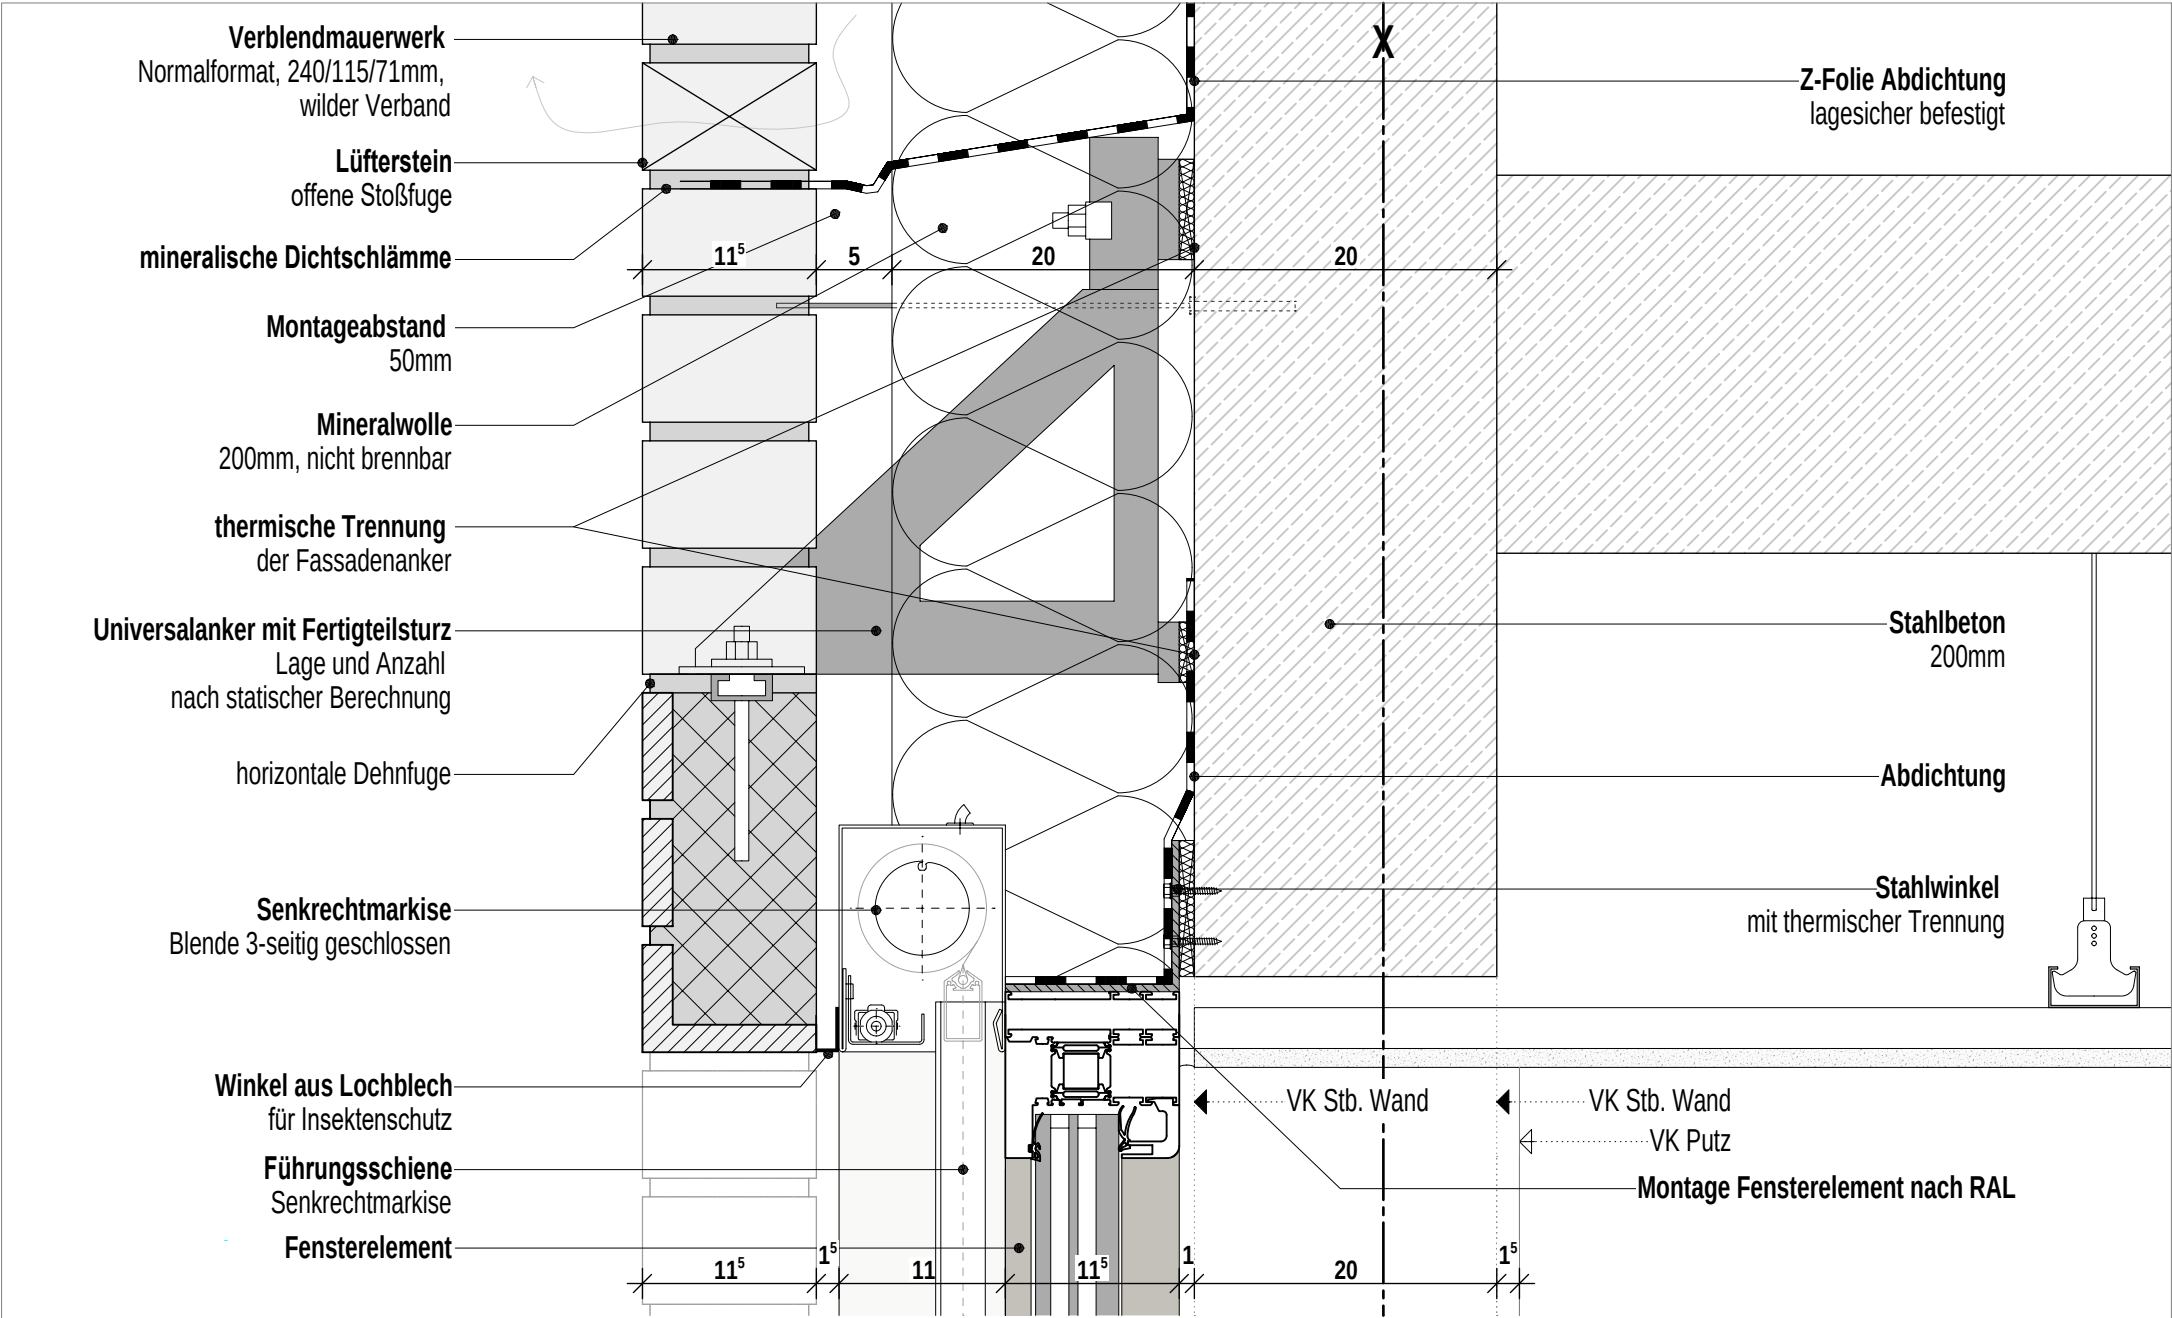

Vertikalschnitt Detail Fensterelement

Horizontalschnitt Detail Fensterelement

