


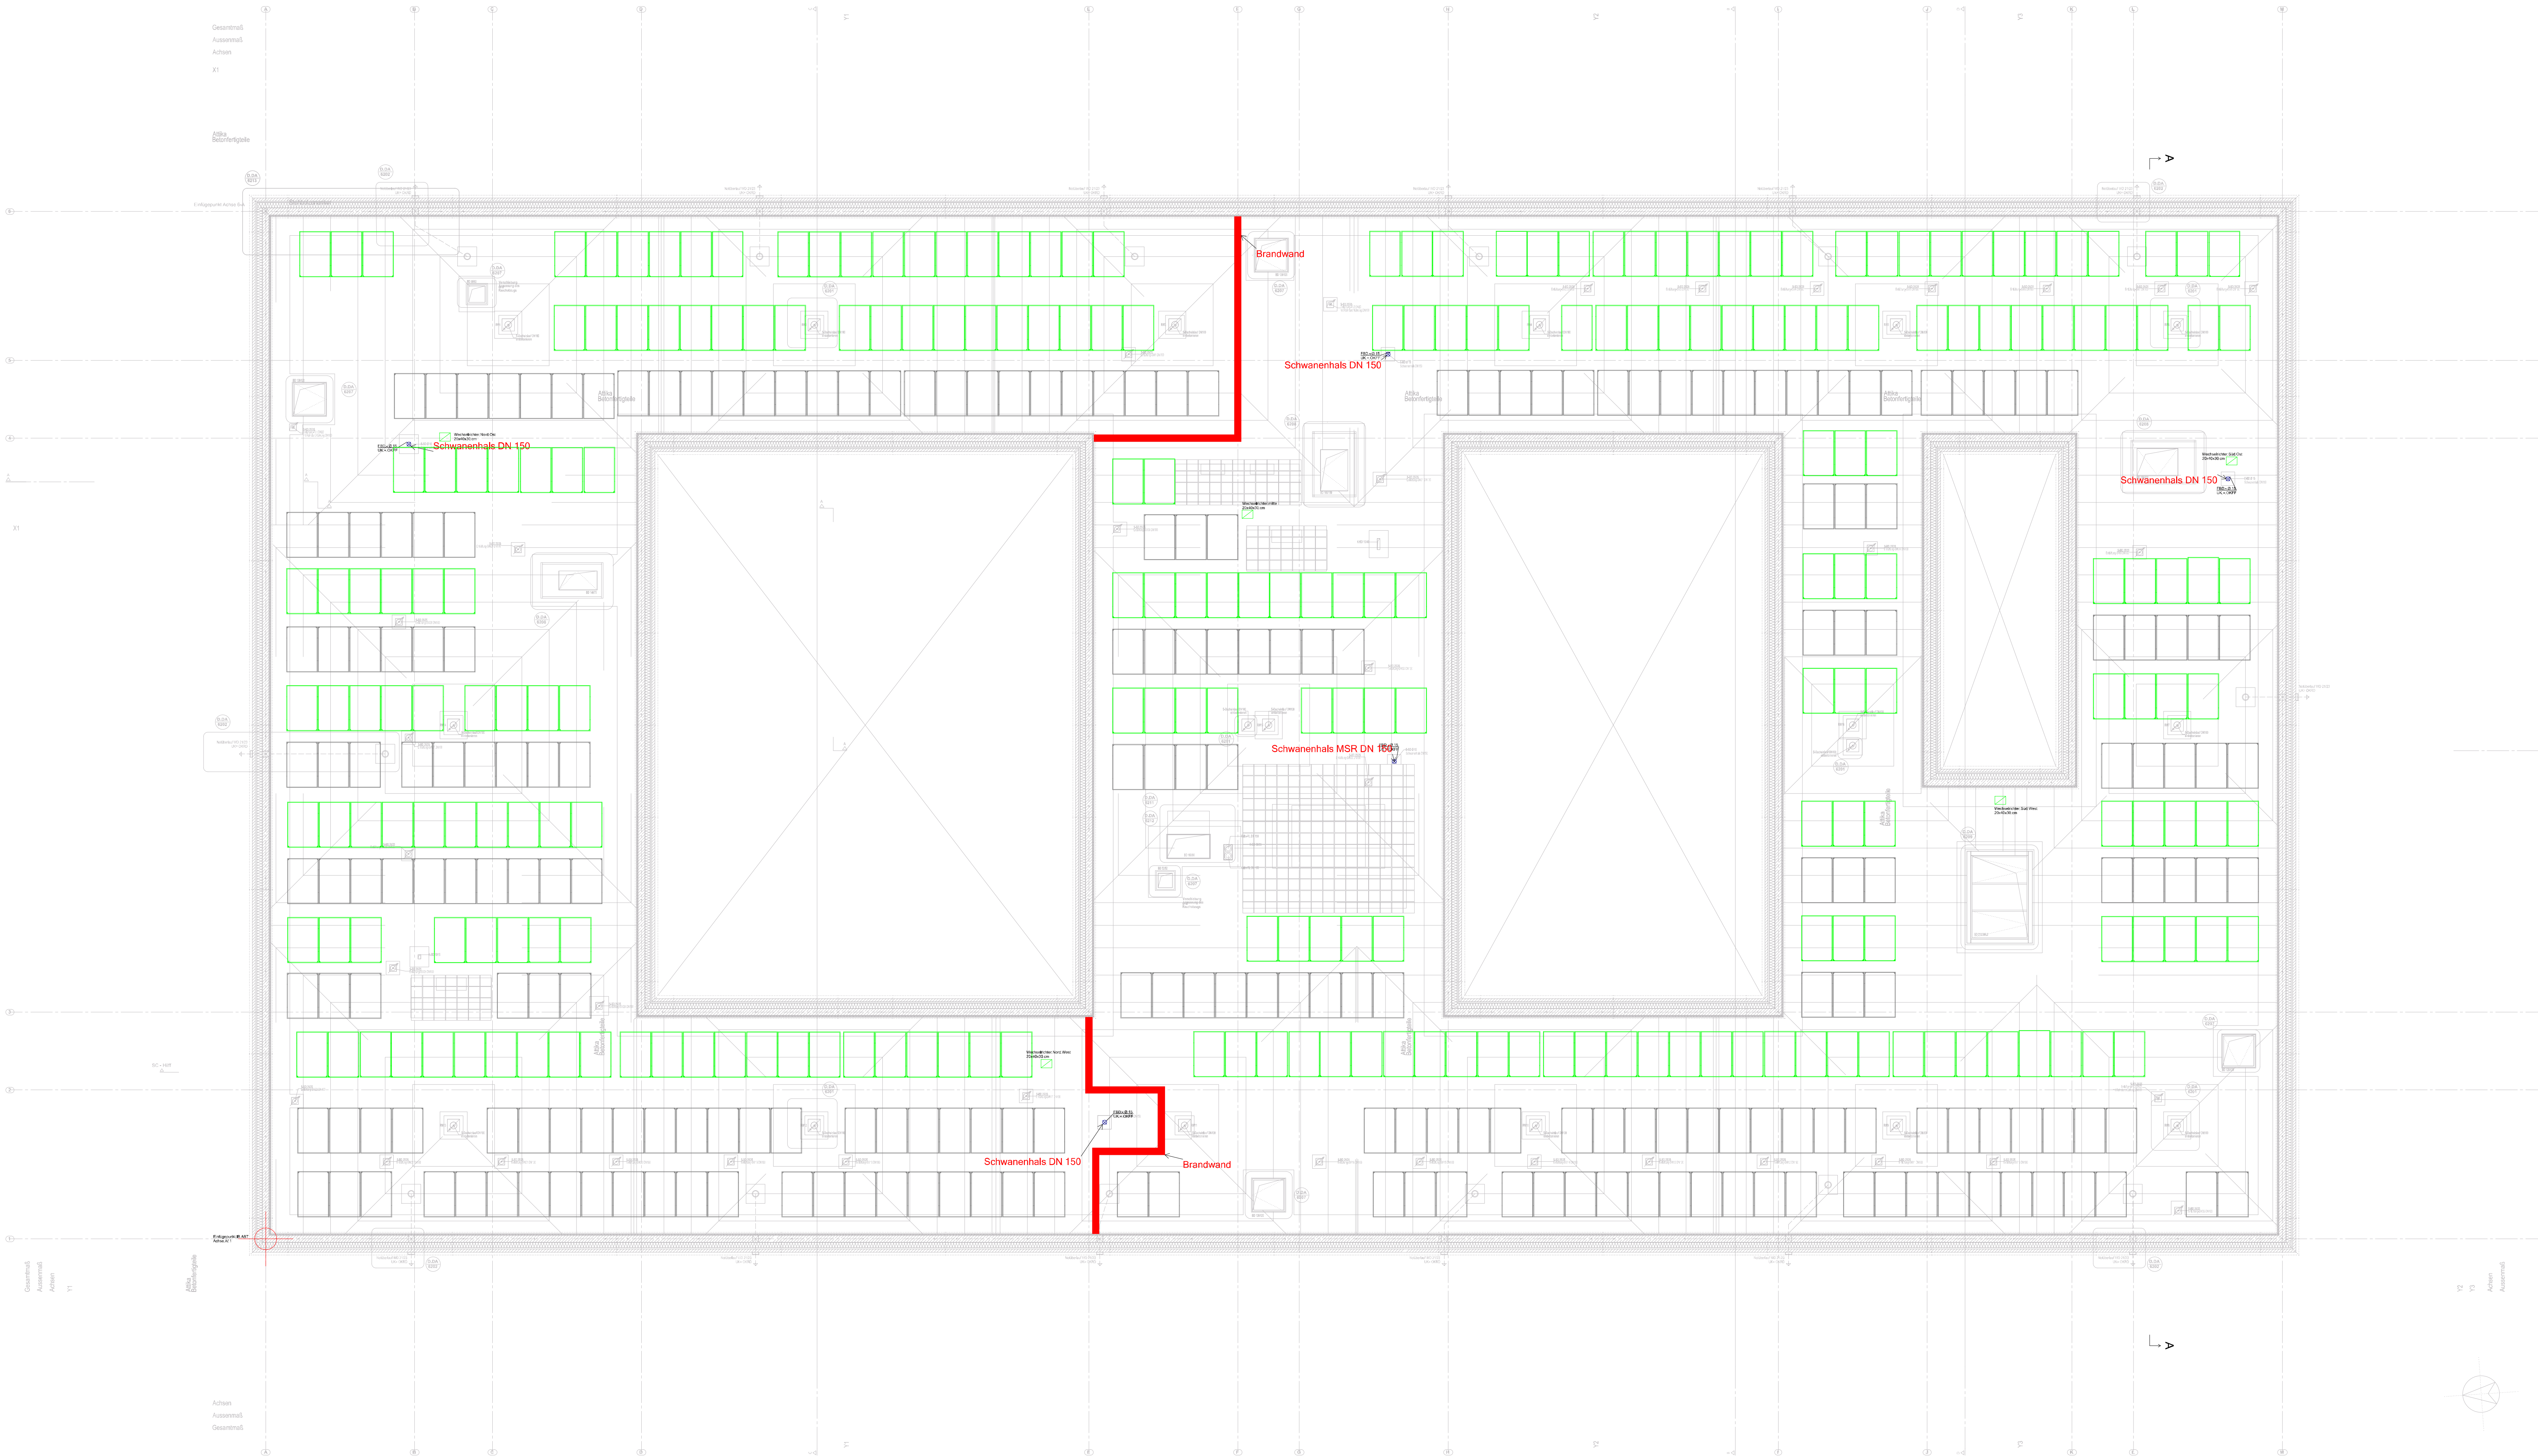

PV-Modul		Photovoltaik Modul 470Wp, 1762 x1134 x30 mm	
Verteiler		PV Wechselrichter	

Der Plan ist geistiges Eigentum des Planers und urheberrechtlich geschützt.
Vervielfältigung und Weitergabe an Dritte darf nur mit ausdrücklicher, schriftlicher Genehmigung des Planverfassers erfolgen.
Bei Missbrauch behält sich der Planverfasser rechtliche Schritte vor.

Sofern bei einzelnen Höhenangaben nicht anderweitig definiert, beziehen sich die im Plan enthaltenen Höhenangaben auf OK FFB.
Die Angaben, auch betreffend der VDE Vorschriften, sind vom Unternehmen eigenverantwortlich zu prüfen.
Zeichnungen der Architekten und aller anderen Beteiligten sind zu beachten.
Sämtliche Unstimmigkeiten sind vor der Ausführung mit dem IB Abt abzustimmen, ferner ist die Ausführung mit den anderen Gewerken abzustimmen.
Ältere Versionen werden durch diesen Plan mit sofortiger Wirkung ungültig.

Auftraggeber: ZIP Südwürttemberg Weingartshofer Straße 2 88214 Ravensburg	Architekt:
---	-------------------

02	Entwurfsplanung angepasst	30.04.2024	tb
03	Ausführungsplanung-Vorabzug erstellt	10.01.2025	rt
04	PV Anlage an Dachabläufe angepasst	05.05.2026	tb
05	Plan for LV exportiert	24.09.2026	tb
06	Anpassung Angaben Versicherung	25.09.2026	tb
Index	Änderungen	geändert am	gezeichnet

Planstand Gewerke: ARC Grundriss: ARC Deckenspiegel: ARC Details: Küchenplaner: Reserve: HLS Ausführung: HLS Ausparung: HLS Deckenspiegel: Landschaftsarch: Reserve:	Projekt: E320-23 Neubau Forensik G45 Planinhalt: Dachaufsicht Planstand: Ausführungsplanung Vorabzug Druckdatum: 28.09.2026 Erstelldatum: 04.04.2024 Größe: 1162x600mm Index: 06 Maßstab: 1:100
---	--