


Legende:

- Längsriß
- Querriss
- Scherbenbildung
- Hindernis
- Wurzeleinwuchs
- mangelhafte Verbindung
- Fahrtrichtung

Index	Datum	Art der Änderung	gez.

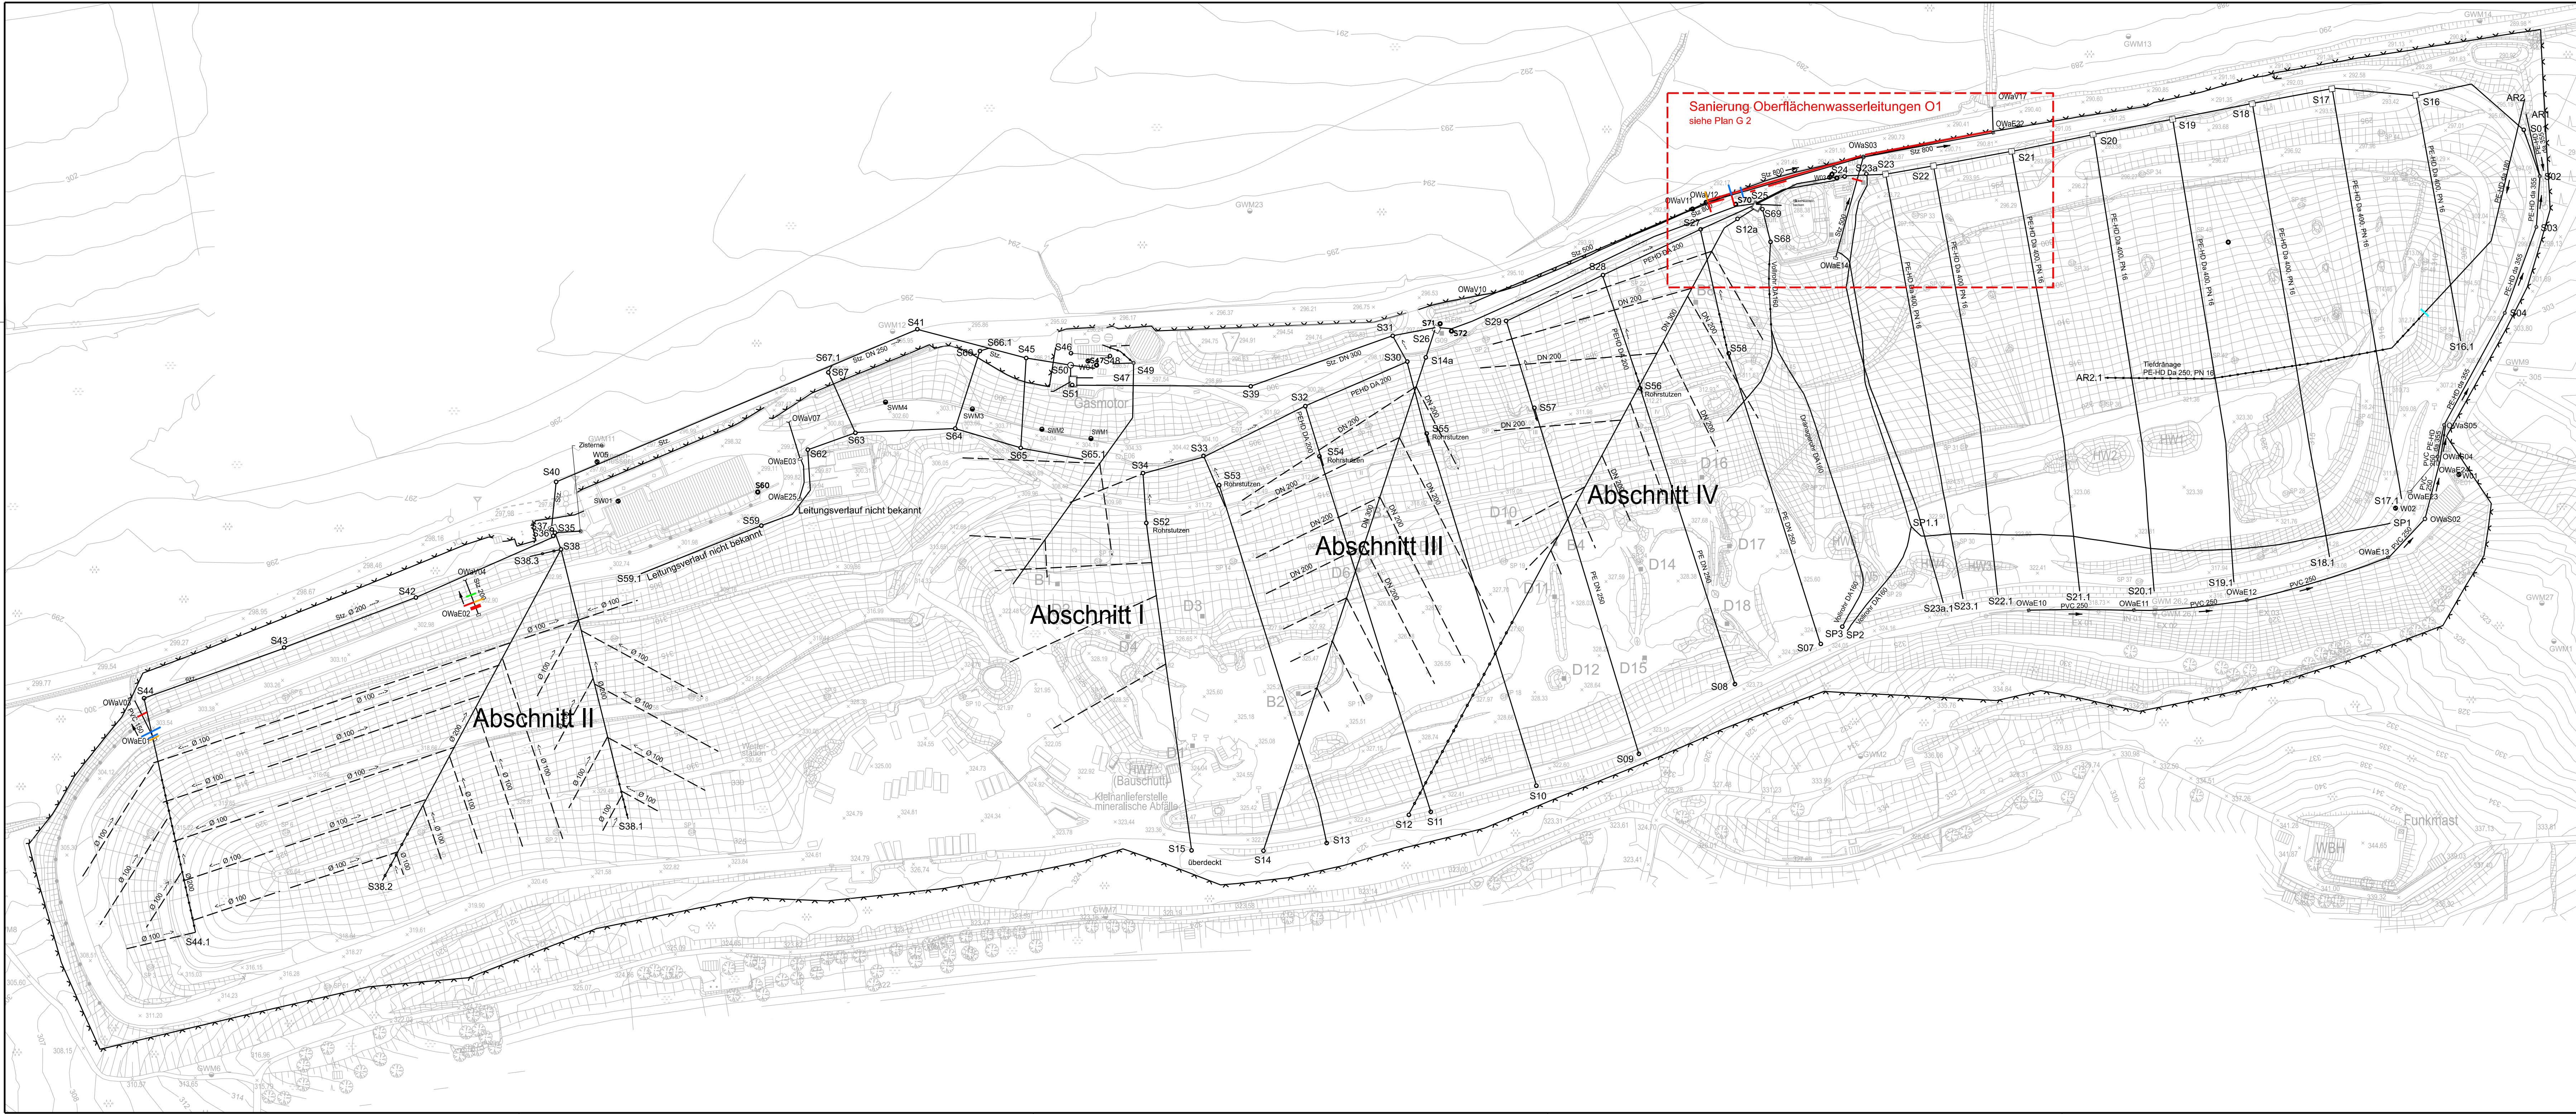


Klinger und Partner
Ingenieurbüro für Bauwesen und Umwelttechnik GmbH
Mittlerer Pfad 5, 70499 Stuttgart
Tel.: 0711 693308-0, Fax: 0711 693308-99
info@klinger-partner.de, www.klinger-partner.de

HAMBERG Deponie Gesellschaft mbH

Deponie HAMBERG
Sanierung Sickerwasser-Ableiter


Zeichnungsnummer L 1	Sickerwassersystem und Oberflächenwasserfassung Übersichtsplan				
Maßstab 1 : 1 000	Ausschreibungsplan				
Anlage 1	Projekt-Nr. AF - 05809	Dateiname(n): 05809_L1_LKANUL1-dgn	bearb. 04/26	stj	
Plotdatum 08.04.2026	Plangröße 1160 mm x 420 mm		gez. 04/26	san	
anerkannt	aufgestellt Stuttgart, den 08.04.2026				
Nur zur Ausschreibung!					
Die Bauherrschaft		Andreas Maier			

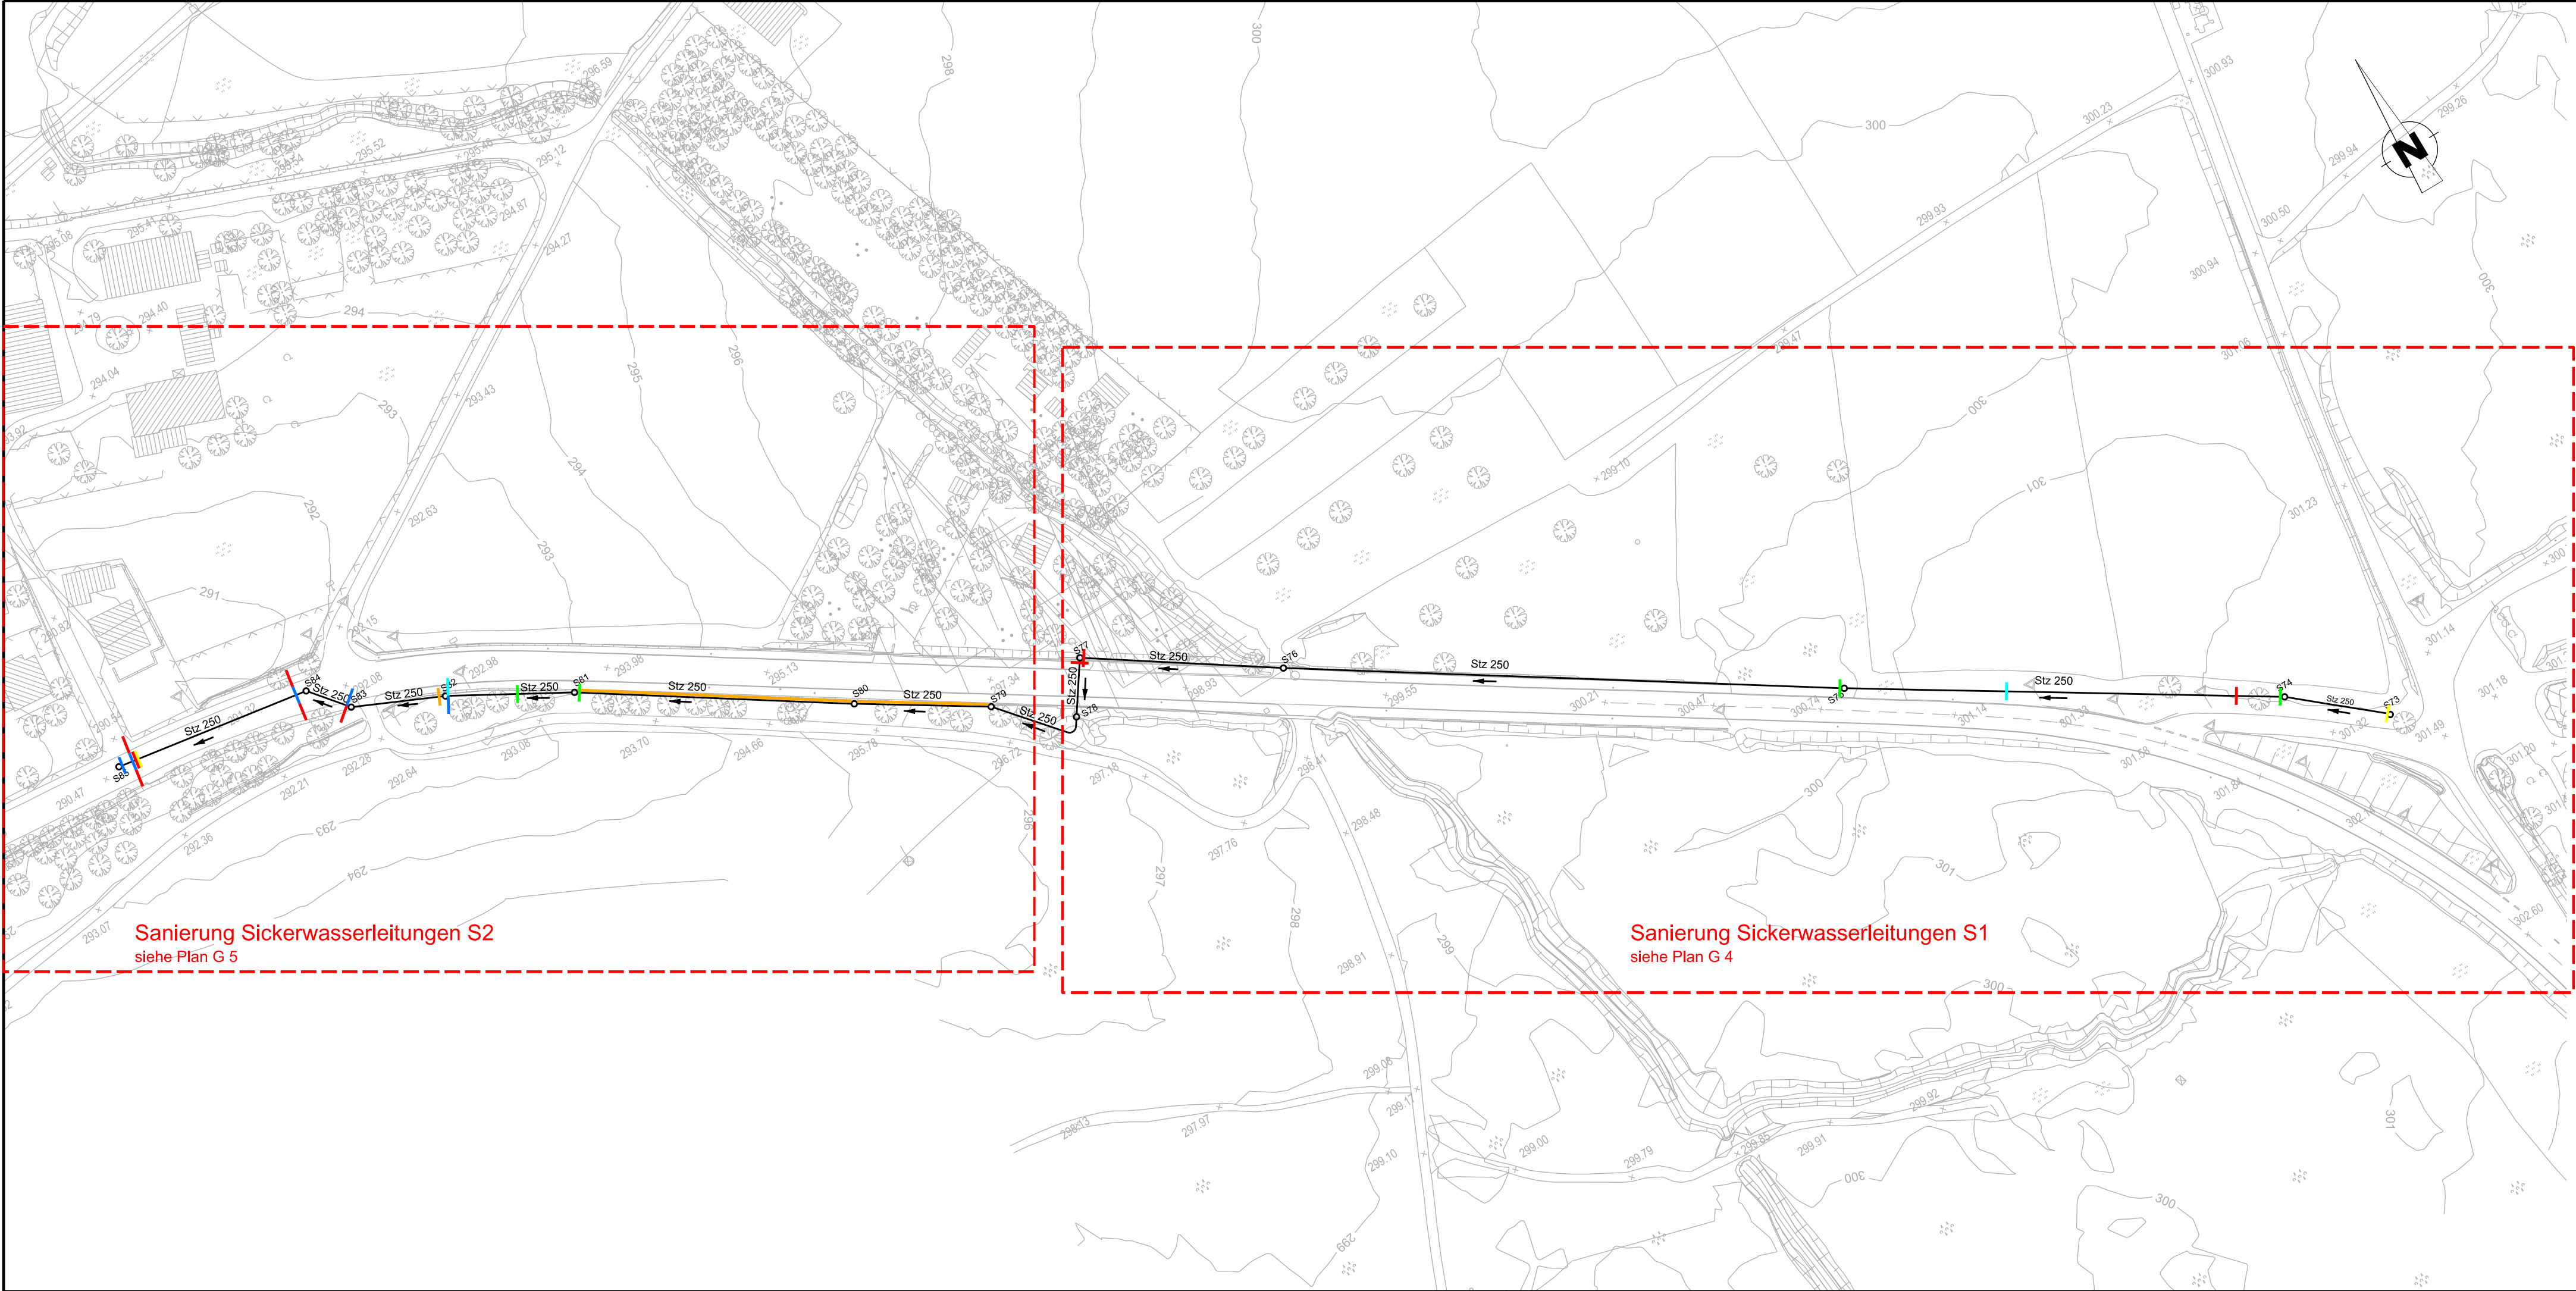

Legende:

- Längsriss
- Querriss
- Scherbenbildung
- Hindernis
- Wurzeleinwuchs
- mangelhafte Verbindung
- Fahrtrichtung

Index	Datum	Art der Änderung			gez.
KuP Klinger und Partner Klinger und Partner Ingenieurbüro für Bauwesen und Umwelttechnik GmbH Mittlerer Pfad 5, 70499 Stuttgart Tel.: 0711 693308-0, Fax: 0711 693308-99 info@klinger-partner.de, www.klinger-partner.de					
HAMBERG Deponie Gesellschaft mbH					
Deponie HAMBERG Sanierung Sickerwasser-Ableiter					
Zeichnungsnummer L 3		Sanierung Ableitung zur Kläranlage			
Maßstab 1 : 1 000		Übersichtsplan			
Anlage 3		Ausschreibungsplan			
		Projekt-Nr. AF - 05809	Dateiname(n): 05809_L3_LSANUL2-.dgn		bearb. 04/26 stj
Plotdatum 08.04.2026		Plangröße 780 mm x 420 mm			gez. 04/26 san
anerkannt		aufgestellt Stuttgart, den 08.04.2026		gepr. 04/26 stj	
		Nur zur Ausschreibung!			
Die Bauherrschaft		Andreas Maier			

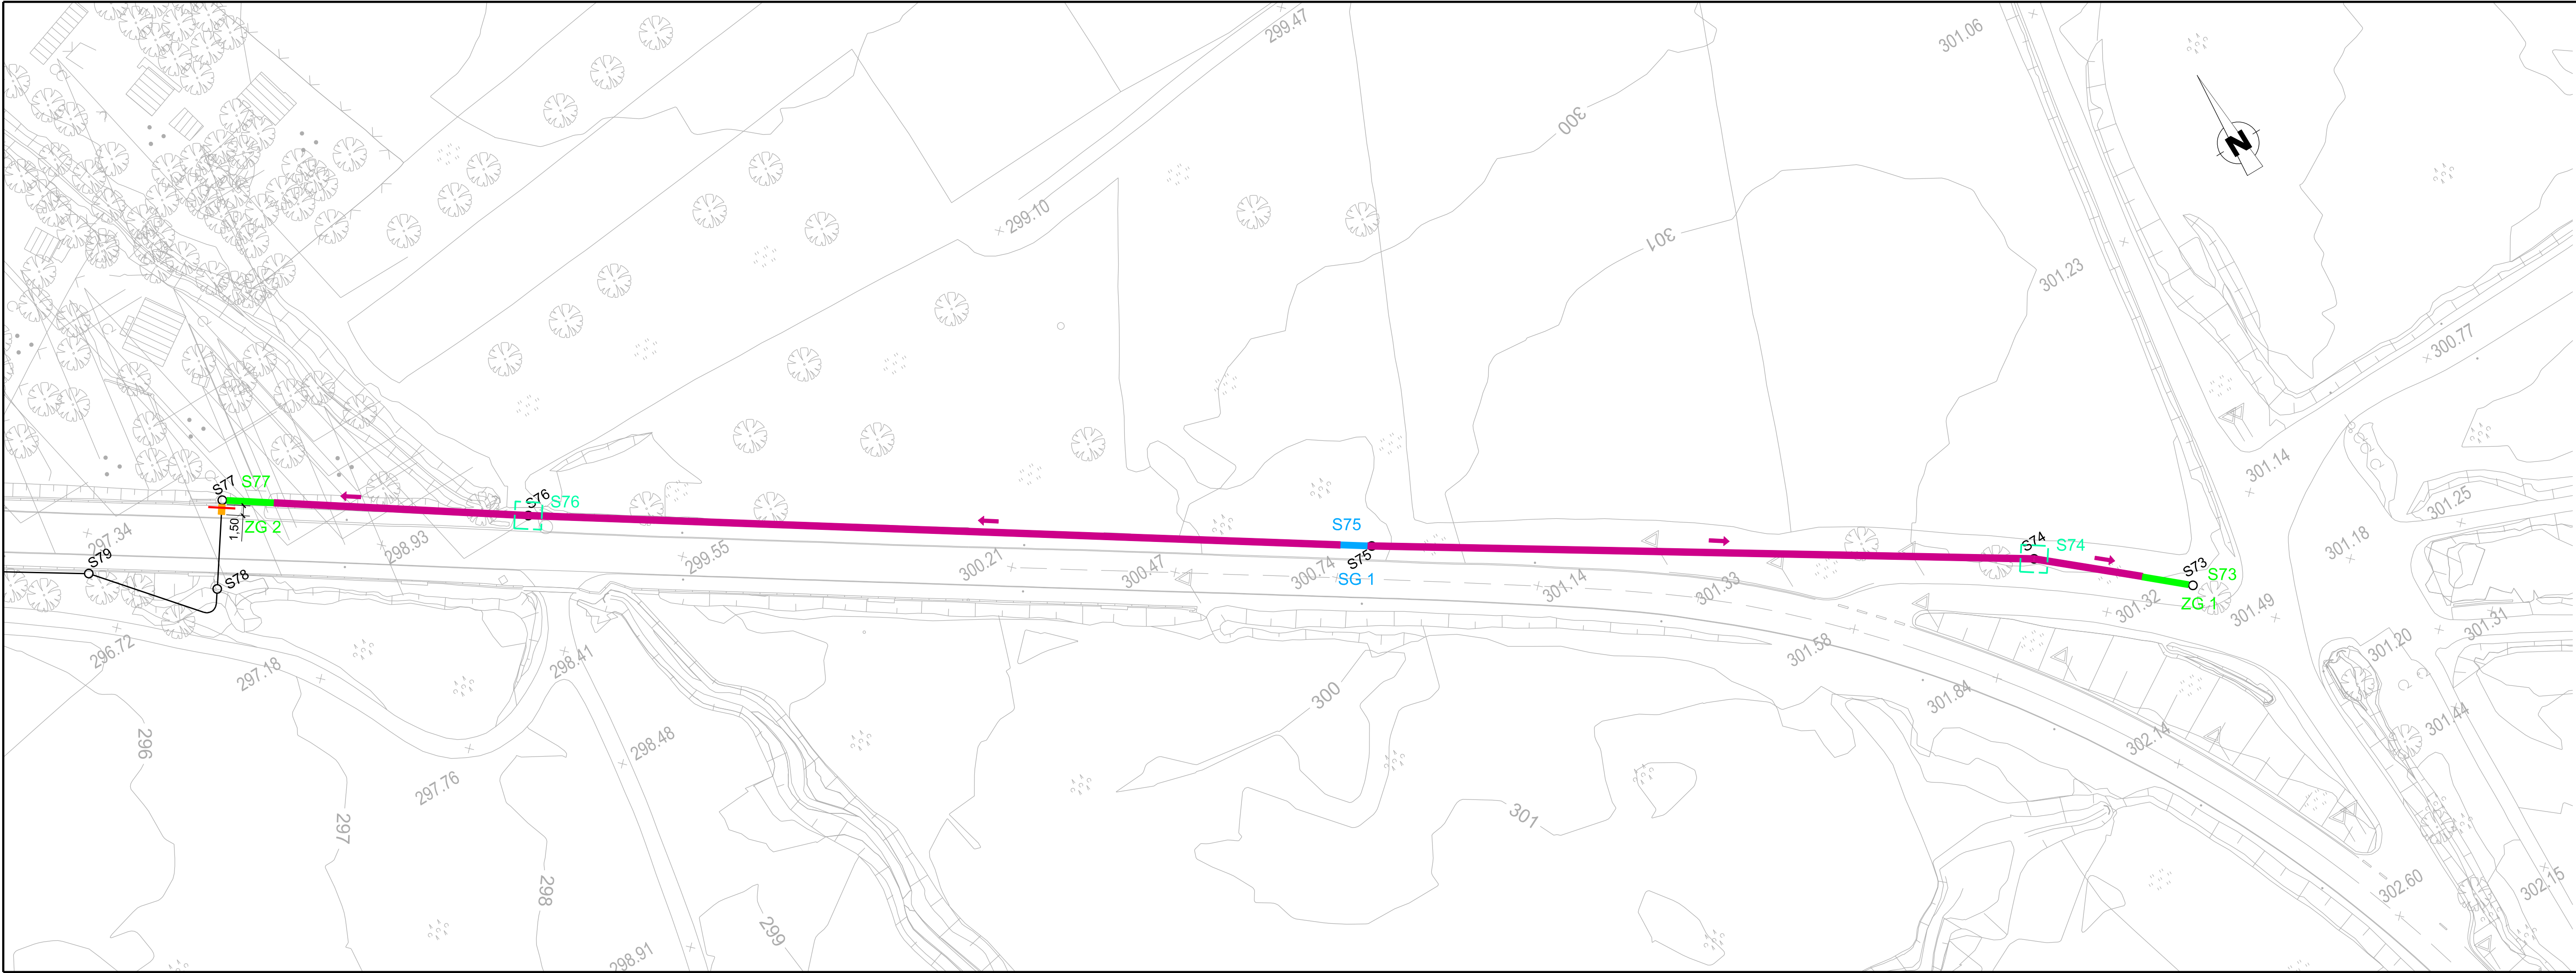

- Legende:
- Berstlining
 - S75 Startgrube (SG)
 - S77 Zielgrube (ZG)
 - S76 Durchgangsschacht (Gerinne ausstemmen und nach Berstlining wieder anschließen)
 - Kurzliner (im Bereich Querriss)

Index	Datum	Art der Änderung			gez.



KUP
Klinger und Partner


Klinger und Partner
Ingenieurbüro für Bauwesen und Umwelttechnik GmbH
Mittlerer Pfad 5, 70499 Stuttgart
Tel.: 0711 693308-0, Fax: 0711 693308-99
info@klinger-partner.de, www.klinger-partner.de

HAMBERG Deponie Gesellschaft mbH


Deponie HAMBERG
Sanierung Sickerwasser-Ableiter

Zeichnungsnummer L 4	Sanierung Sickerwasserableitung S1				
Maßstab 1 : 500	Lageplan				
Anlage 4	Ausschreibungsplan				
	Projekt-Nr. AF - 05809	Dateiname(n): 05809_L4_LSANLP2-.dgn	bearb. 04/26	slj	
Plotdatum 08.04.2026	Plangröße 970 mm x 297 mm		gez. 04/26	san	
anerkant	aufgestellt Stuttgart, den 08.04.2026		gepr. 04/26	stj	
		Nur zur Ausschreibung!			
Die Bauherrschaft		Andreas Maier			

SG: Startgrube Prinzipskizze (S75)

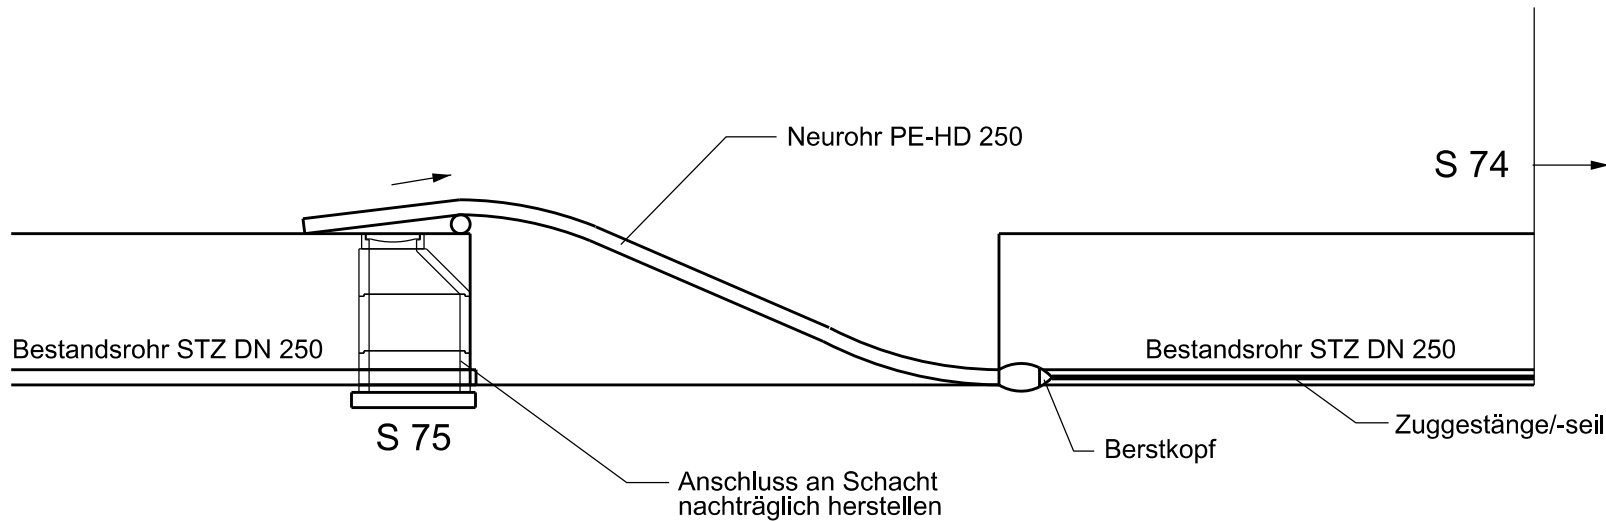

ZG: Zielgrube Prinzipskizze (S73)

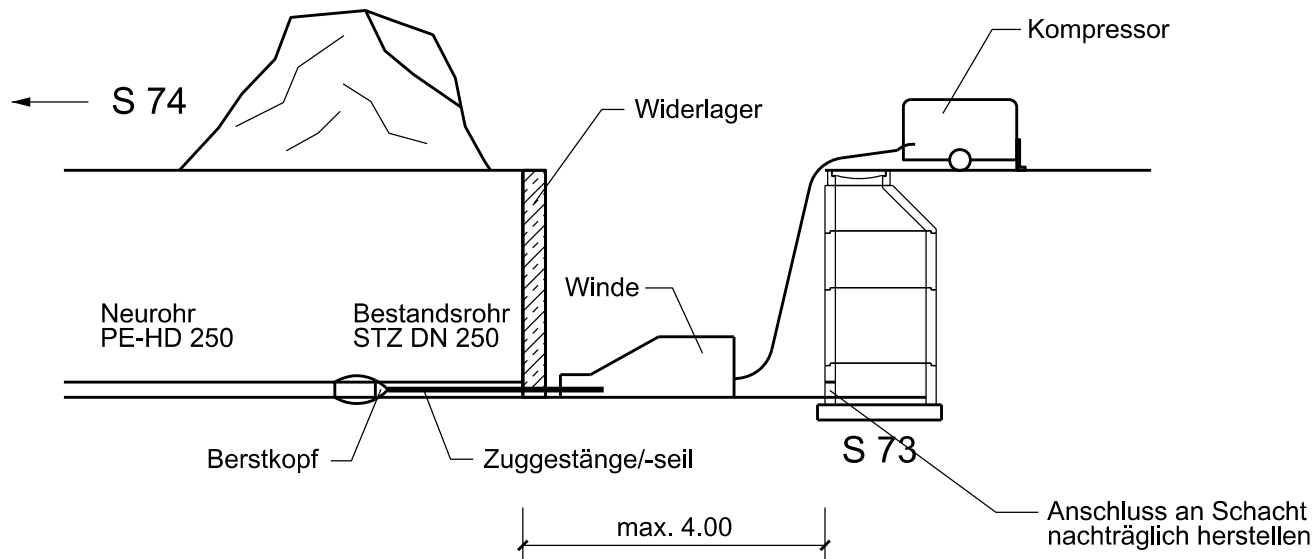

Index	Datum	Art der Änderung	gez.	
KuP Klinger und Partner		Klinger und Partner Ingenieurbüro für Bauwesen und Umwelttechnik GmbH Mittlerer Pfad 5, 70499 Stuttgart Tel.: 0711 693308-0, Fax: 0711 693308-99 info@klinger-partner.de, www.klinger-partner.de		
HAMBERG Deponie Gesellschaft mbH				
Deponie HAMBERG Sanierung Sickerwasser-Ableiter				
Zeichnungsnummer L 6		Sanierung Sickerwasserableitung Berstlining-Verfahren Detailzeichnung Ausschreibungsplan		
Maßstab 1 : 100				
Anlage 6				
	Projekt-Nr. AF - 05809	Dateiname(n): 05809_L6_LSANDE1-.dgn	bearb.	04/26 das
Plotdatum 08.04.2026	Plangröße 590 mm x 297 mm		gez.	04/26 san
			gepr.	04/26 das
anerkannt		aufgestellt Stuttgart, den 08.04.2026		
		Nur zur Ausschreibung!		
Die Bauherrschaft		Andreas Maier		