


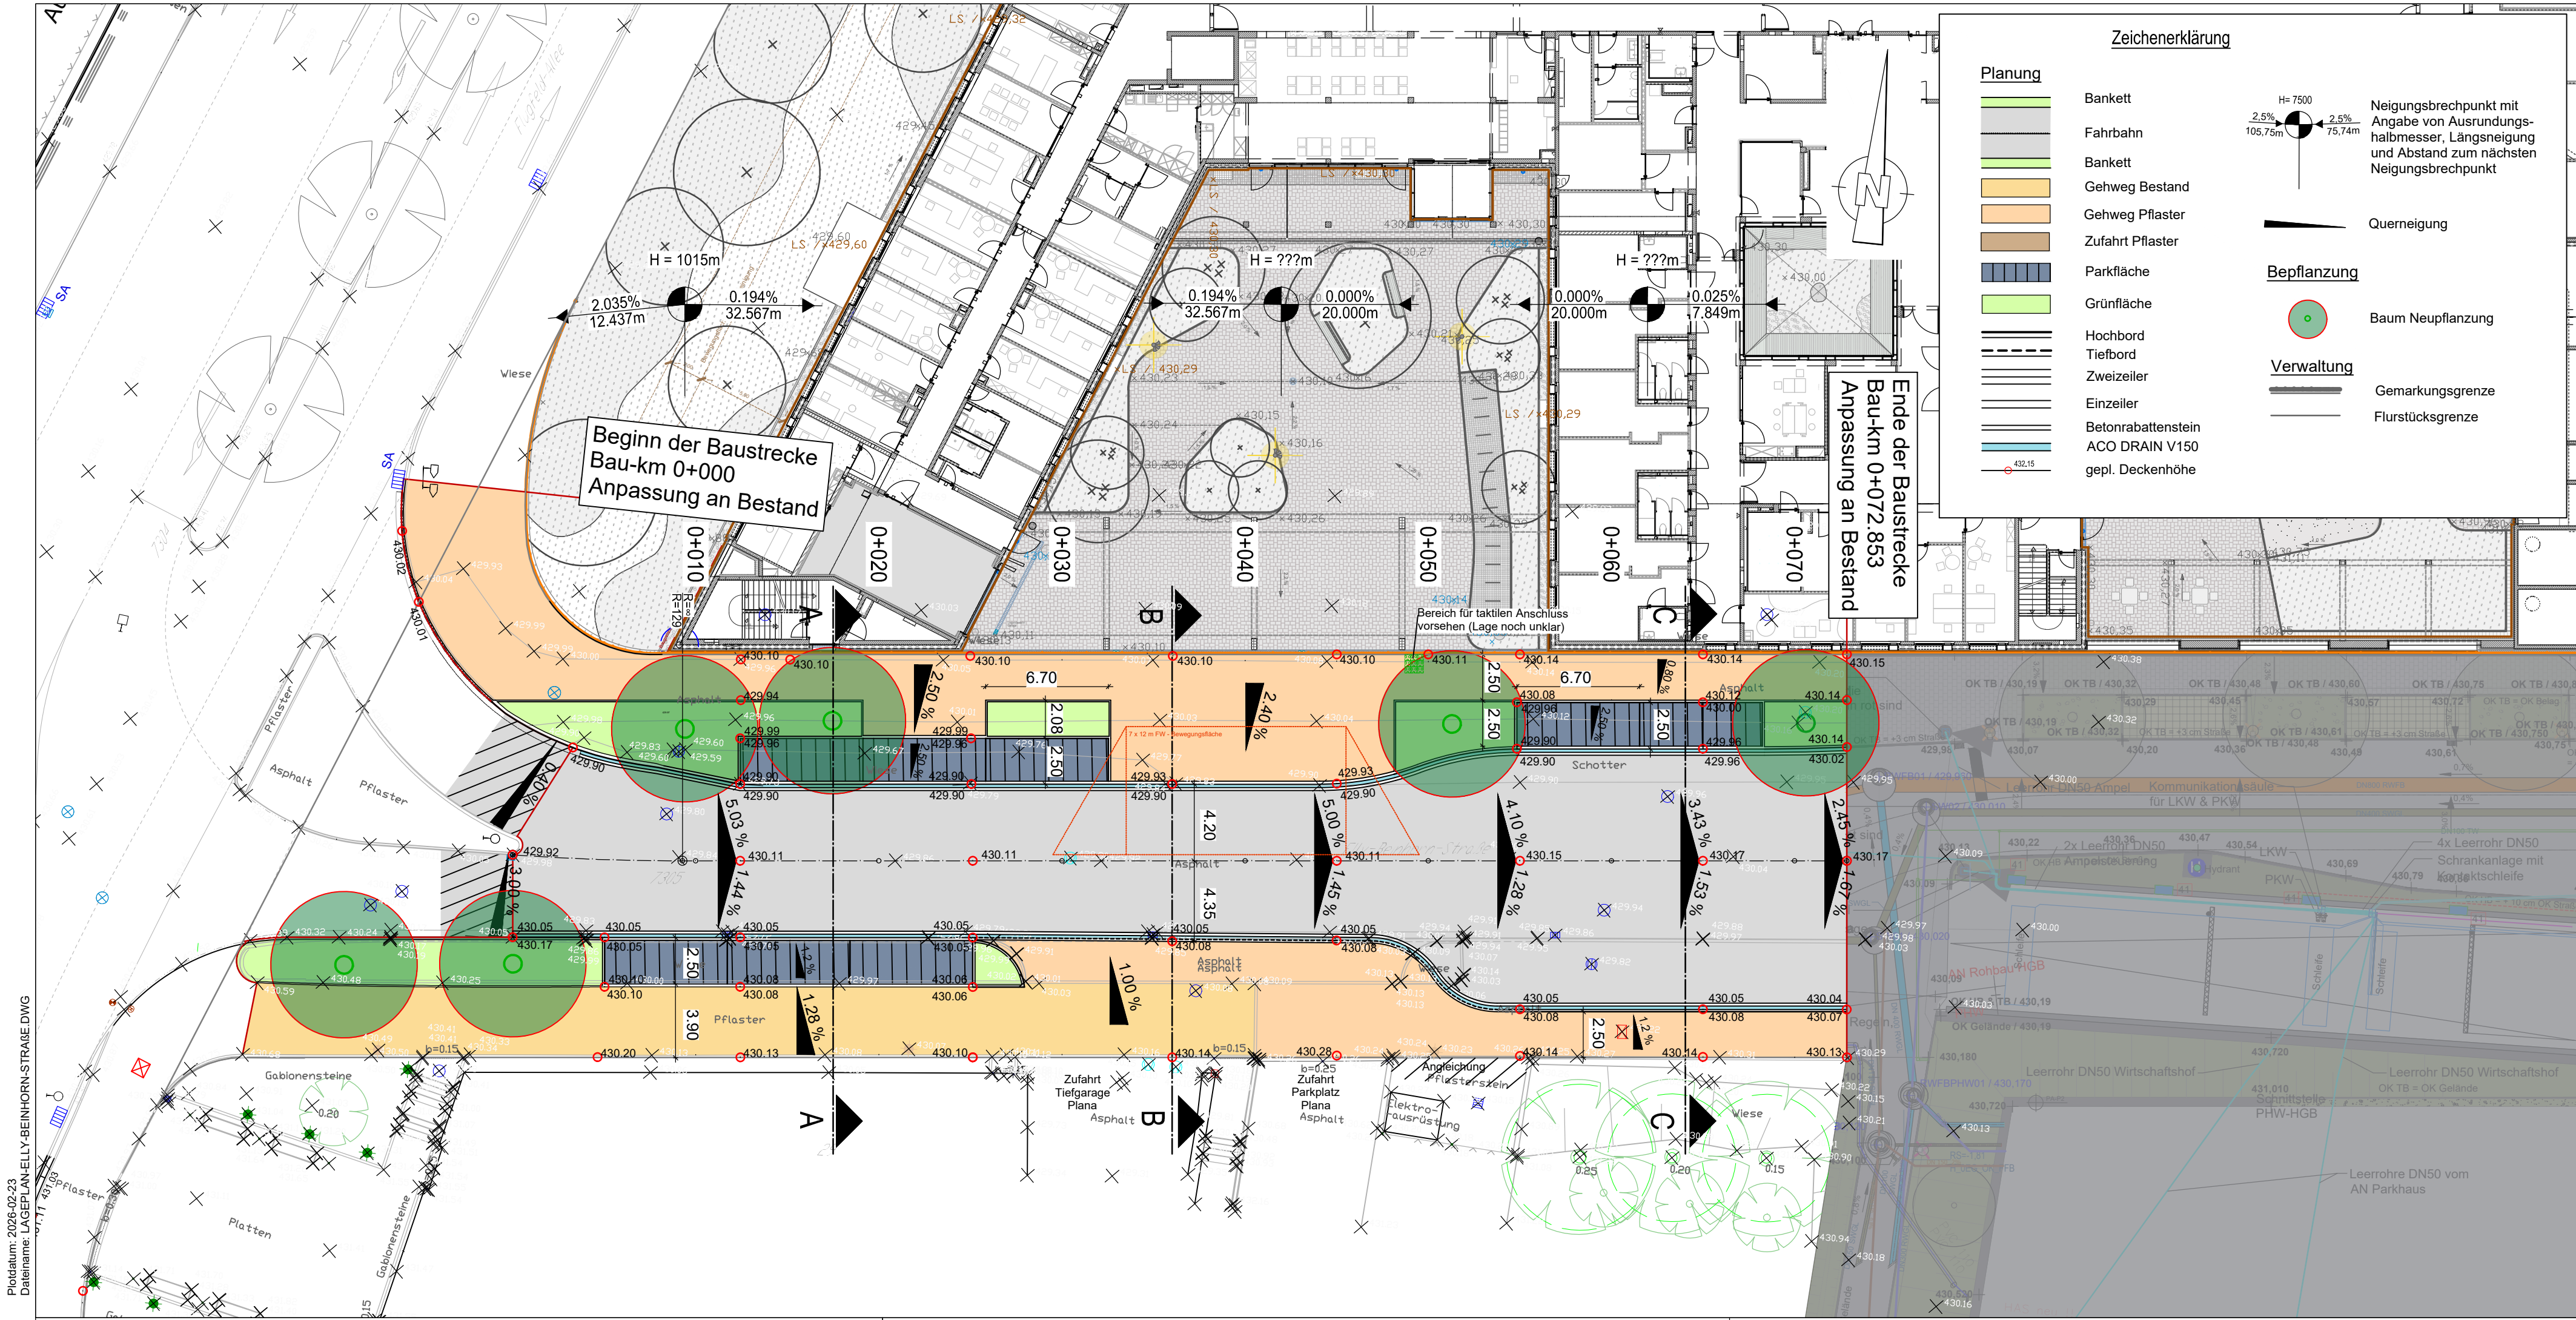

Zeichenerklärung

Planung

- Bankett
- Fahrbahn
- Bankett
- Gehweg Bestand
- Gehweg Pflaster
- Zufahrt Pflaster
- Parkfläche
- Grünfläche
- Hochbord
- Tiefbord
- Zweizeiler
- Einzeiler
- Betonrabattenstein
- ACO DRAIN V150
- gepl. Deckenhöhe

Bepflanzung

- Baum Neupflanzung


Verwaltung

- Gemarkungsgrenze
- Flurstücksgrenze

H=7500
2,5% 105,75m 2,5% 75,74m

Neigungsbruchpunkt mit Angabe von Ausrundungshalbmesser, Längsneigung und Abstand zum nächsten Neigungsbruchpunkt


Querneigung

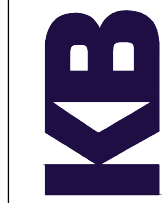

Ingenieure im Bauwesen
KB Augsburg GmbH • 86356 Neusäß
Alte Reichsstraße 2
T +49 (0) 821- 450412-0
E augsburg@kb-group.com

	Datum	Zeichen
bearbeitet:	23.02.2026	RE
gezeichnet:	23.02.2026	DS
geprüft:	23.02.2026	NF
Projekt-Nr: 21-3-400022		

Stadtverwaltung Böblingen

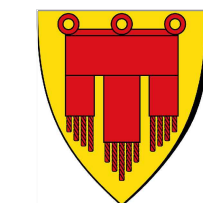

Marktplatz 16
71032 Böblingen

bearbeitet:		
gezeichnet:		
geprüft:		
PSP Nr.:		
Projekt:		

Nr.	Art der Änderung	Datum	Zeichen

AUSFÜHRUNGSPLANUNG

Straßenbauverwaltung: Stadtverwaltung Böblingen	Unterlage / Blatt Nr. 5 / 1
Straße / Abschn.-Nr. / Station:	Lageplan
PROJIS-Nr.:	Maßstab: 1 : 250

Elly-Beinhorn-Straße
Bau-km 0+000 bis 0+072,853

aufgestellt:	VORABZUG
den	

h x b = 0,297 x 0,765 = 0,23 m²