

Grundrissausschnitt
M. 1:20

Katalogansicht Typ 6

Teeküche
Ebene 0:
KD.00.R029.0


Ausstattung ARC_Schreiner	ARC_Wandbelag	Ausstattung Med.-Tech	Ausstattung HLS
Ausstattung ARC_loses Mobiliar	ARC_Wandverstärkung	Ausstattung Gastronomie	Ausstattung ELT
Bezugsachse/Verweis Katalogblatt.		Bezugsachse im Raum ist in Ausführungsplan 1:50 vermaßt!	
		Ausstattung Rohrpost	

Symbolik Elektroplanung siehe Legendenplan Elektrotechnik: **ATGA-HGB-CD-LE-000-E_-5-XX**
Symbolik HLS siehe Legendenplan Haustechnik: **ATGA-HGB-CD-LE-000-SW-5-XX**

ALLE MASSE SIND VOR ORT VON DER AUSFÜHRENDEN FIRMA EIGENVERANTWORT-
LICH ZU PRÜFEN UND ABWEICHUNGEN SIND DER BAULEITUNG ANZUZEIGEN!
EINGETRAGENE HÖHENMASSEN BEZIEHEN SICH GRUNDSÄTZLICH AUF OKFFB!

Index	Datum	Gez.	Änderungen

Plannummer: HhAA-HGB-CD-01-006-AH-5-00			Status:	
Planinhalt: Schreinerplan Personal-Teeküche (Kurz) Katalogblatt 01.006			Index: 00	Indexdatum: --
Drees & Sommer SE	DSBM-HGB-MM-HL-000	Cloud 20.04.2026		
Mayer-Vorfelder und Dinkelacker GmbH und Co. KG	MVUD-HGB-MM-UE-00	Cloud 17.04.2026		
HT Hospitaltechnik Planungsgesellschaft mbH	HTPG-HGB-MM-HT-00	Cloud 17.04.2026		
faktorgrün Landschaftsarchitekten	FGLA-HGB-MM-UE-00	Cloud 02.02.2021		
ibb Burrer & Deuring Ingenieurbüro GmbH	ATGA-HGB-MM-EL-001	Cloud 20.04.2026		
INGENIEURGRUPPE WALTER + PARTNER GBR	IBWP-HGB-MM-GA-000	Cloud 05.11.2024		
Ramboll Deutschland GmbH	ATGA-HGB-MM-AU-000	Cloud 30.05.2023		
	ATGA-UEB-MM-RP-000	Cloud 27.02.2026		

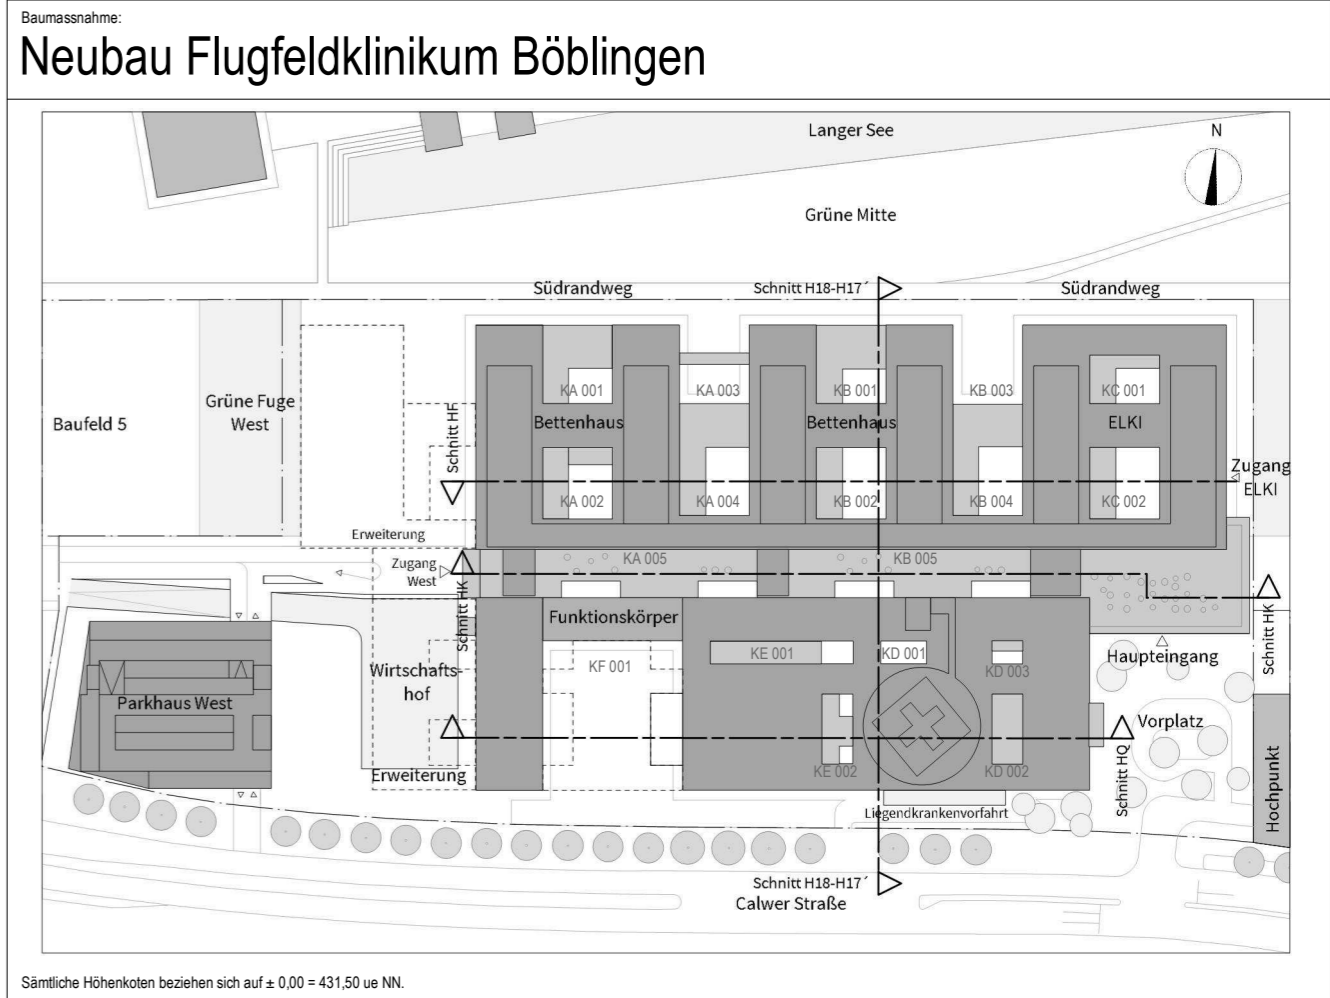

Bauherr Klinikverbund Südwest gGmbH Elly-Beinhorn-Straße 29 71034 Böblingen	
--	--

Architekt: HDR h4a Immermannstr. 43 40210 Düsseldorf ffk@h4a-architekten.de ffk-boeblingen@telluride-architektur.de	
--	--

Fachplaner:

Planinhalt: Schreinerplan Personal-Teeküche (Kurz) Katalogblatt 01.006

Projekt-Nr. 0533.01	Leistungsphase: Leistungsphase 5	Planerstellung: 15.01.2026	Datum Modellupload: 17.04.2026
Maßstab: 1:20	Gefertigt: sh	Gepflegt: SAJ	DIN A2 (594x420mm)