




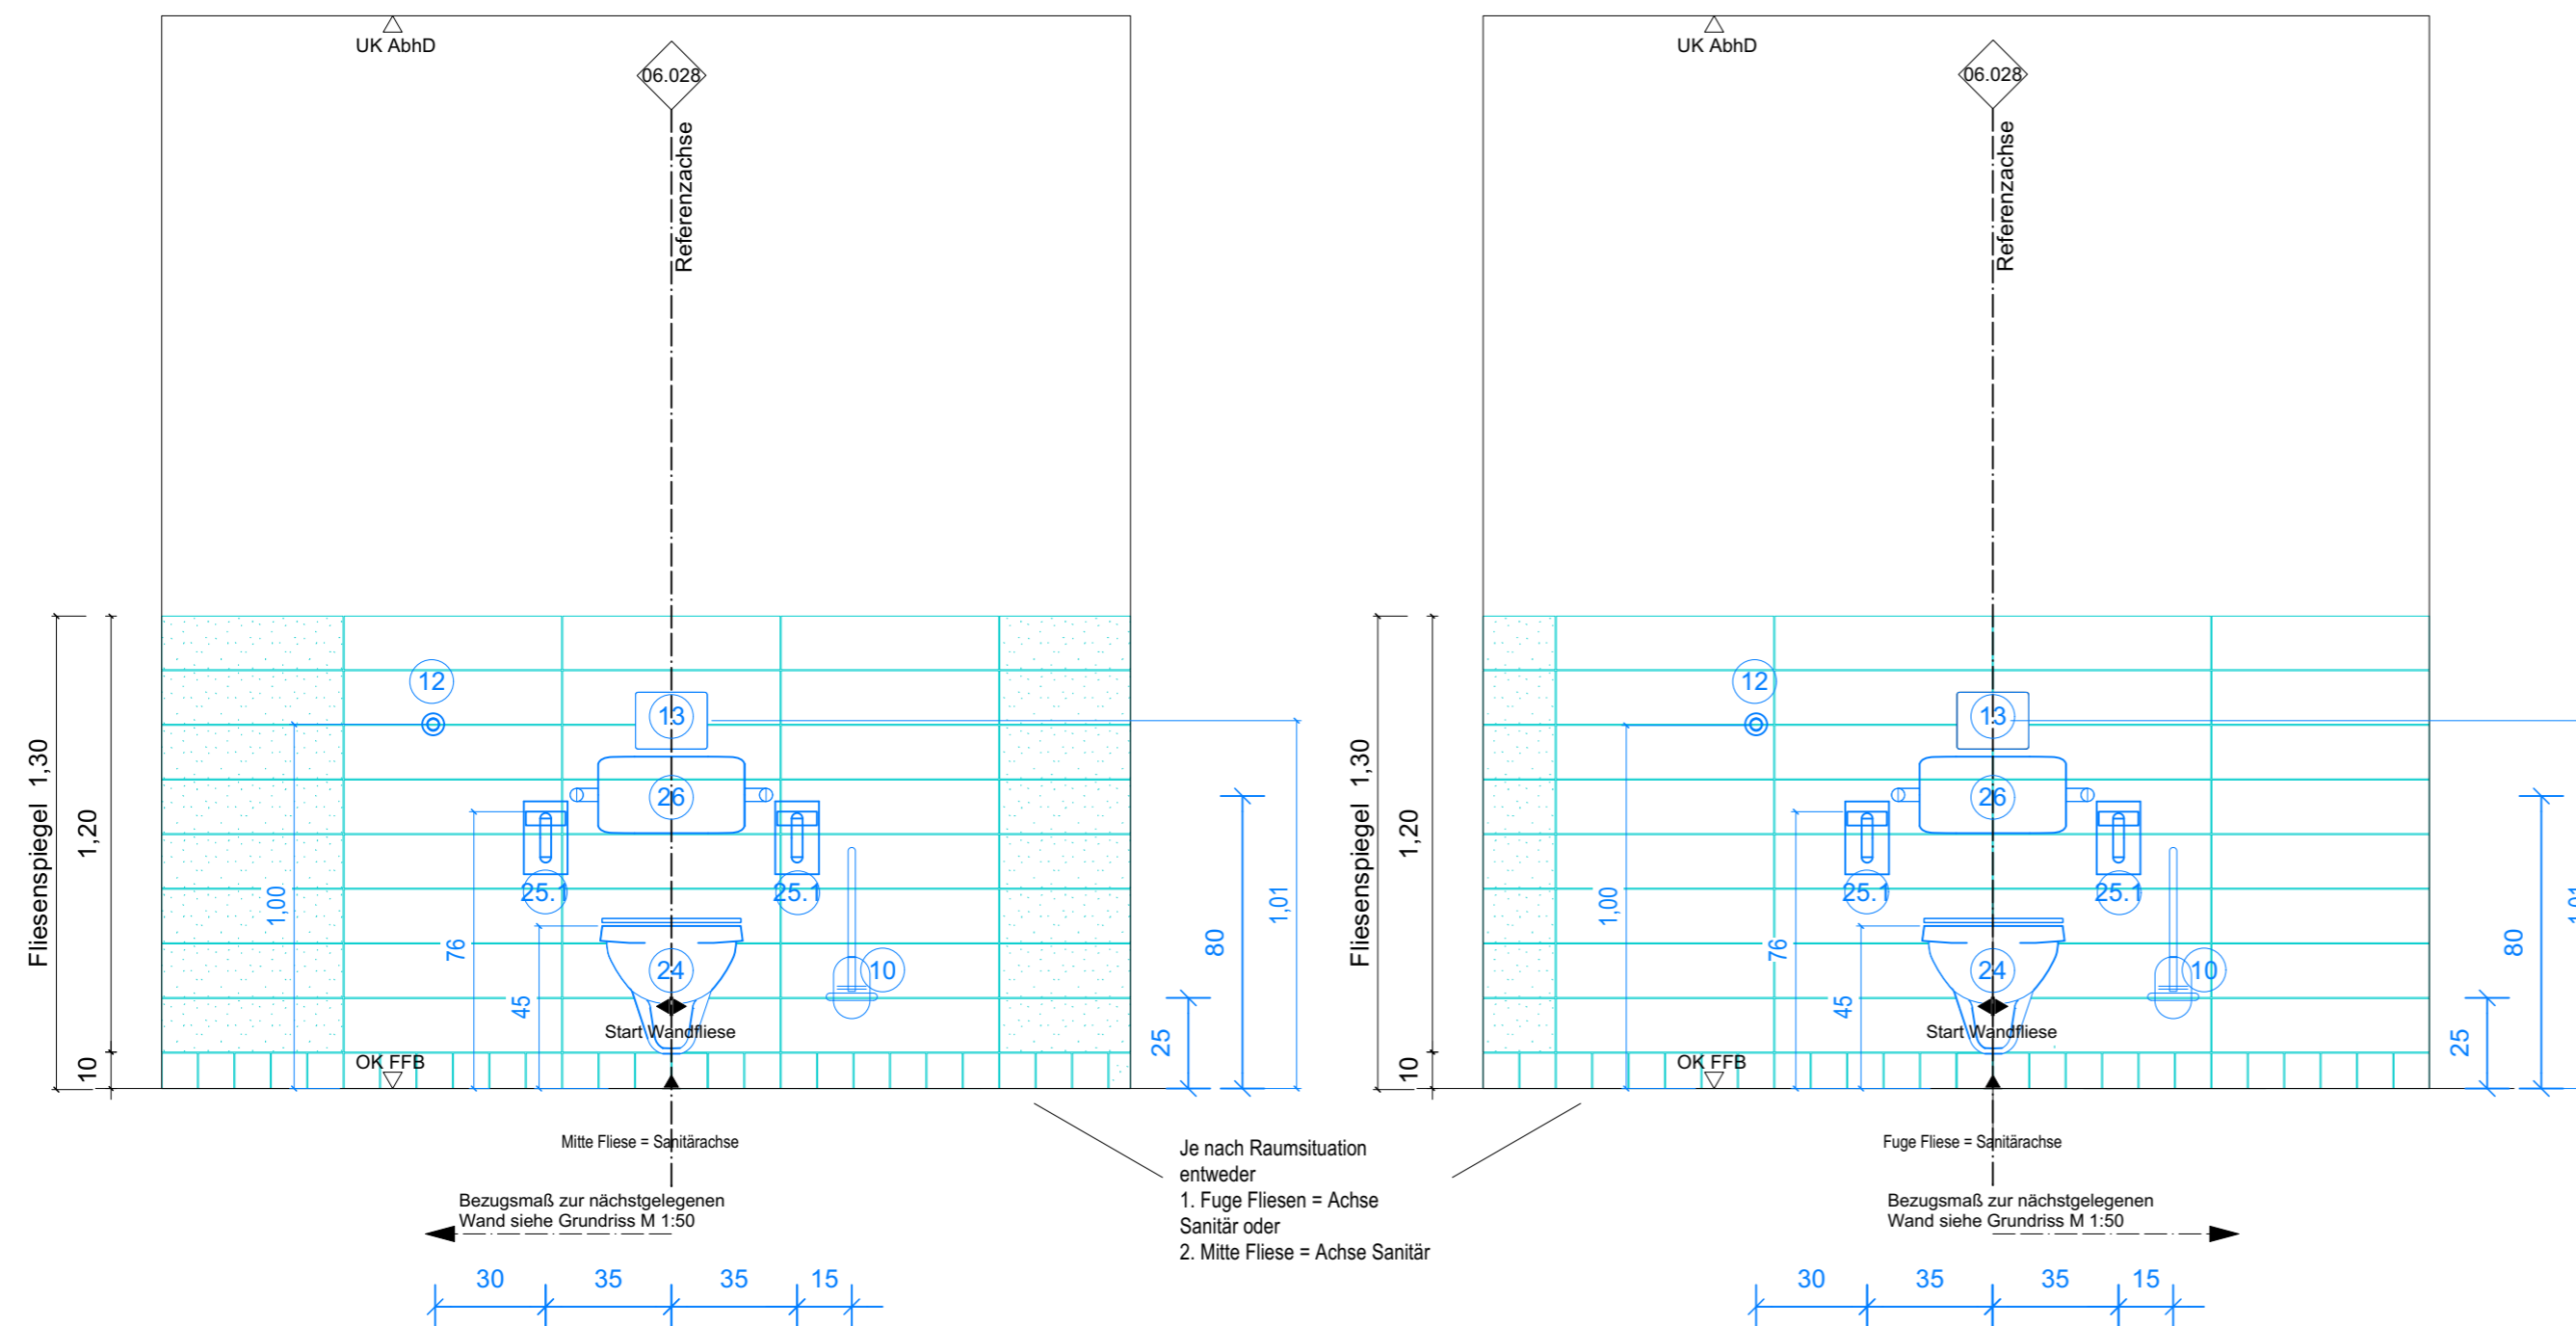

Toilette Behinderten-WC, Standard

Hinweis:
Hygienezubehör WC-Damen,
Hygieneabfallbehälter mit
Hygienebeutelspender für Wandmontage od.
bodenstehend noch in Klärung!!



Fliesenformate: Boden 10x10 cm Wand 15x60 cm

Farblegende:

	ganze Fliesen		Schnittfliesen		WC-Trennwand		Ausstattung Sanitär
---	---------------	---	----------------	---	--------------	---	---------------------

-----xx,xxx-----

Referenz-/Bezugsachse im Raum ist in Ausführungsplan 1:50 vermaßt!

Symbolik HLS siehe Legendenplan Haustechnik: **ATGA-HGB-CD-LE-000-SW-5-XX**

Symbolik Elektroplanung siehe Legendenplan Elektrotechnik: **ATGA-HGB-CD-LE-000-E_-5-XX**

ALLE MASSE SIND VOR ORT VON DER AUSFÜHRENDEN FIRMA EIGENVERANTWORTLICH ZU PRÜFEN UND ABWEICHUNGEN SIND DER BAULEITUNG ANZUZEIGEN!

EINGETRAGENE HÖHENMASSEN BEZIEHEN SICH GRUNDSÄTZLICH AUF OKFFB!

01	04.06.2025	SH	Allgemeine Anpassung
00	08.11.2022	SH	Planerstellung
Index	Datum	Gez.	Änderungen

Plannummer: HhAA-HGB-CD-06-028-AW-5-01		Status: frei Ausbau	
Planinhalt: Grundriss und Wandansicht WC Behindert Standard Katalogansicht 06.028		Index: 01	Indexdatum: 04.062025
ARGE TGA		ATGA-HGB-MM-UE-00	Cloud 31.07.2023
Mayer-Vorfelder und Dinkelacker GmbH und Co. KG		MVUD-HGB-MM-UE-00	Cloud 28.07.2023
HT Hospitaltechnik Planungsgesellschaft mbH		HTPG-HGB-MM-HT-00	Cloud 17.07.2023
faktorgrün Landschaftsarchitekten		FGLA-HGB-MM-UE-00	Cloud 02.02.2021

Architectural site plan of the Kreiskliniken Böblingen gGmbH. The plan shows a central building complex with sections labeled "Schnitt H18-H17" and "Schnitt H18-H17" Calwer Straße. Key areas include "Bettchenhaus", "ELKI", "Funktionskörper", "Parkhaus West", "Wirtschaftshof", and "Haupteingang". Surrounding features include "Langer See", "Grüne Mitte", "Südstrandweg", "Grüne Fuge West", "Baufeld 5", and "Längsrandweg". A north arrow is present in the top right corner.

Architekt:
HDR | h4a
Danneckerstraße 37 | 70182 Stuttgart | 053301@emeanf.hdrprojects.com

HDR | h4a

Fachplaner:

Planinhalt:
Grundriss und Wandansicht
Waschbecken Behinderten Standard
Katalogansicht 06.028

Projekt-Nr: 0533.01	Leistungssphase: Leistungsphase 5	Planerstellung: 08.11.2022	Datum Modellupload: 28.07.2023
		Maßstab: 1:20	Gefertigt: sh Geprüft: RL

DIN A2 (594x420mm)