


Hinweis für Elektroinstallationen und Lichtruf:
in WC-Patient ist Elektroinstallation und Lichtruf abweichend vom Standard vorzusehen.
Die Details hierzu sind dem Grundriss vom Gewerk ELT (ibb) ATGA-HGB-CG-xx-xxx-E_-5-xx zu entnehmen.

WC Typ 2 (links Nähe Wand)

Achtung, Katalogansicht muss auch spiegelbildlich verwendet!
Hierzu bitte Ausführungsplan 1:50 beachten!

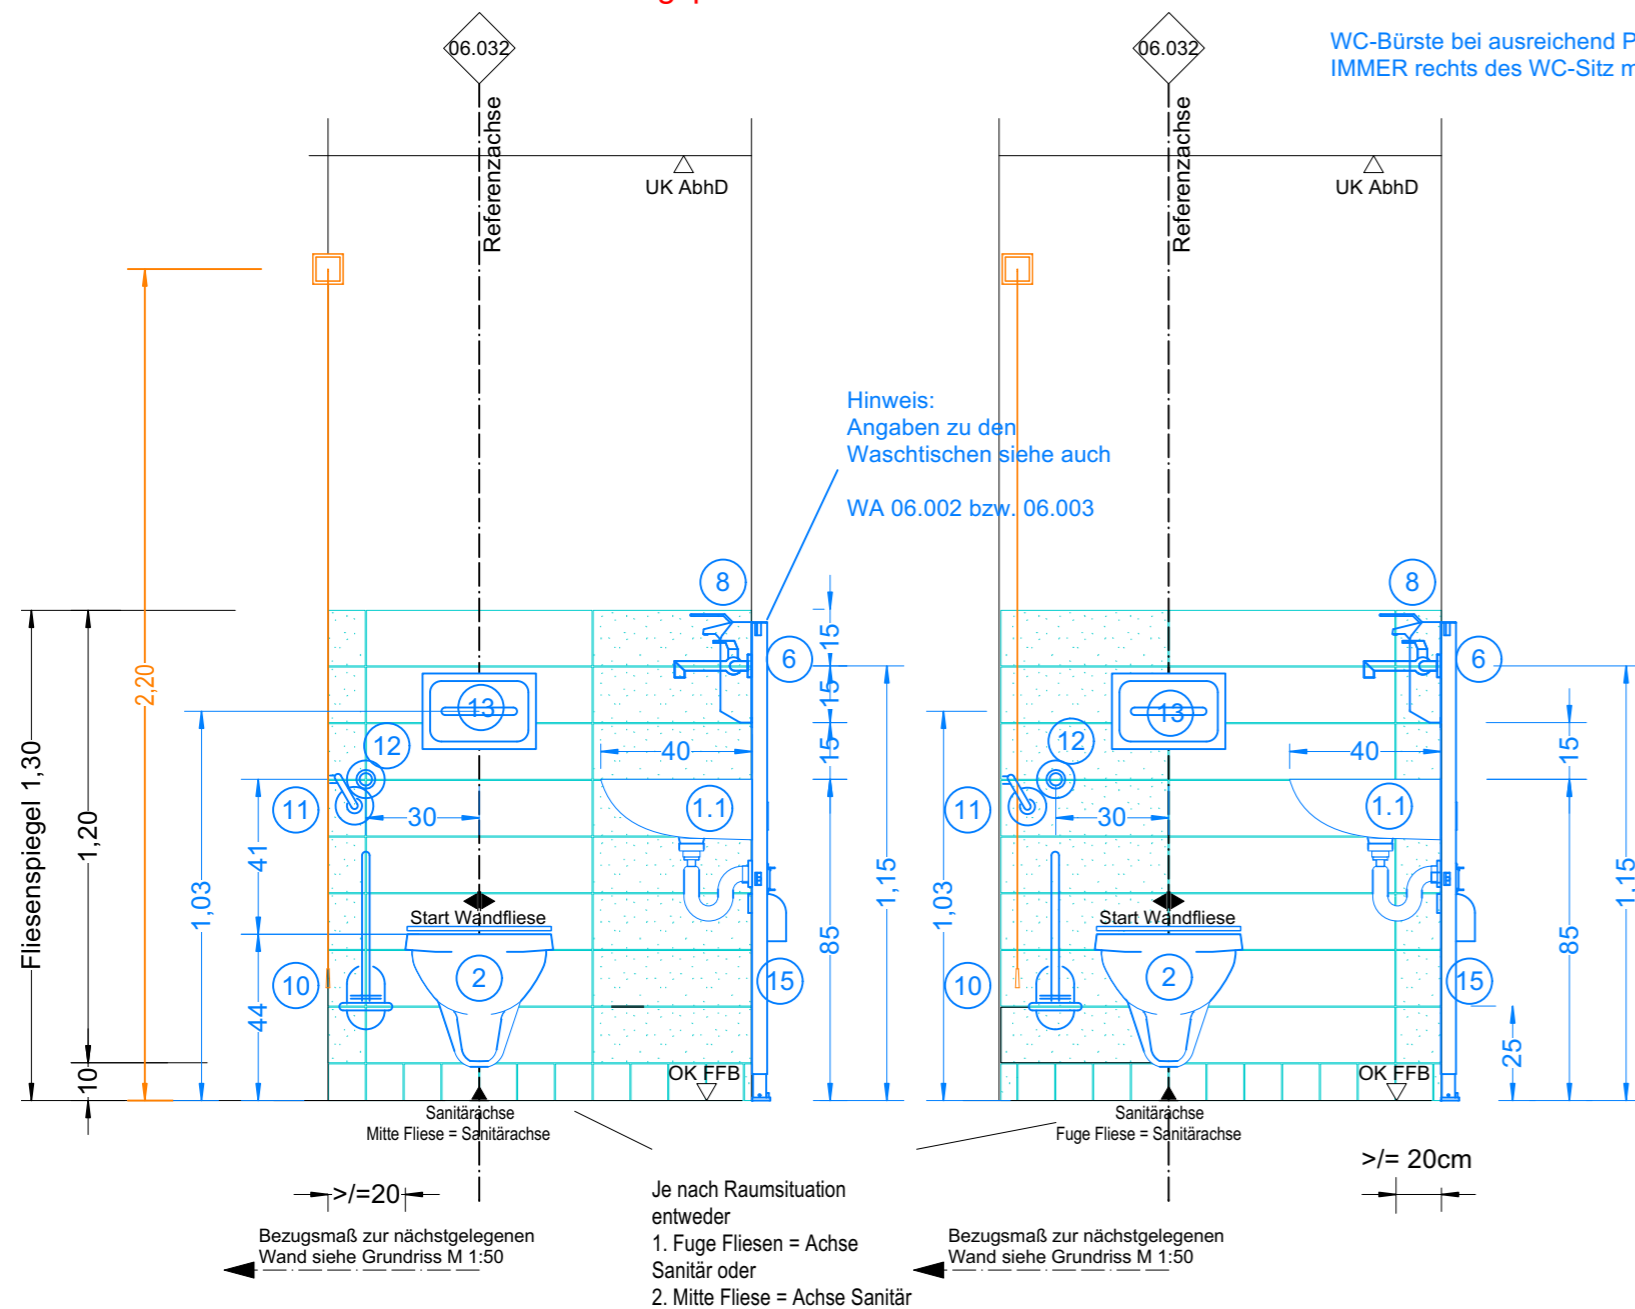


Hinweis:

Hygienezubehör WC-Damen,
Hygieneabfallbehälter mit
Hygienebeutelspender für Wandmontage od.
bodenstehend noch in Klärung!!

Hinweis: (Achtung!)
Abweichende WC-Höhen,
mit OK-Keramik von 44cm!

WC-Bürste bei ausreichend Platz möglichst
IMMER rechts des WC-Sitz montieren!

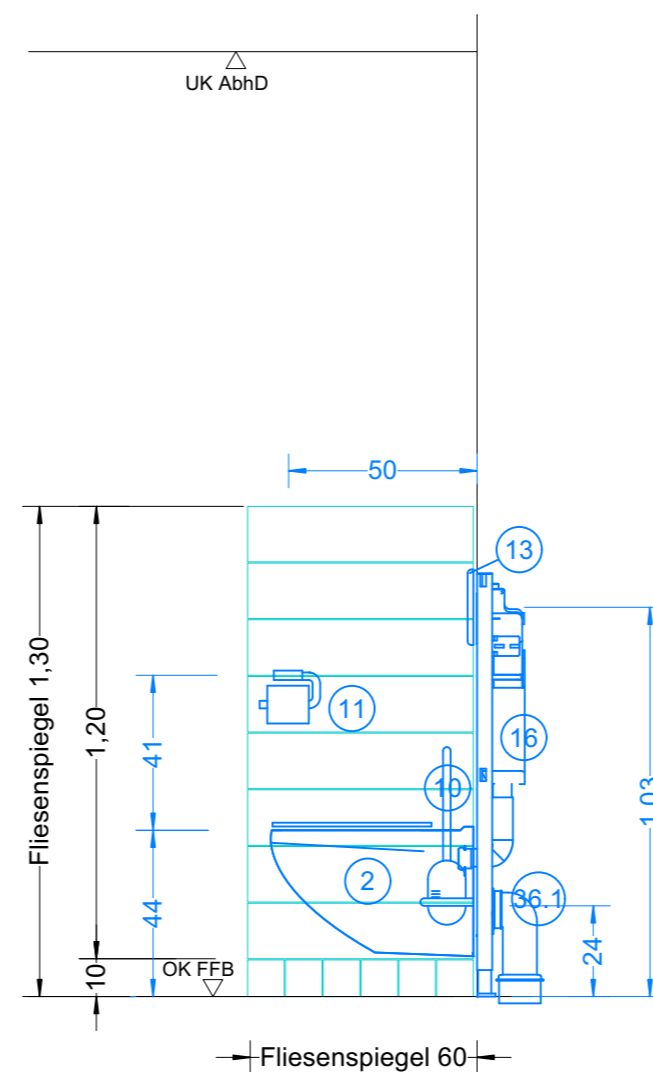

Fliesenformate:

Farblegende :

Boden 10x10 cm

Wand 15x60 cm

☐ ganze Fliesen

Schnittfliesen

WC-Trennwand

Ausstattung Sanitär

➤ Referenz-/Bezugsachse im Raum ist in Ausführungsplan 1:50 vermaßt!

Symbolik HLS siehe Legendenplan Haustechnik: **ATGA-HGB-CD-LE-000-SW-5-XX**

Symbolik Elektroplanung siehe Legendenplan Elektrotechnik: **ATGA-HGB-CD-LE-000-E_-5-XX**

ALLE MASSE SIND VOR ORT VON DER AUSFÜHRENDEN FIRMA EIGENVERANTWORTLICH ZU PRÜFEN UND ABWEICHUNGEN SIND DER BAULEITUNG ANZUZEIGEN!
EINGETRAGENE HÖHENMASSEN BEZIEHEN SICH GRUNDSÄTZLICH AUF OKFFB!


02	17.11.2025	SH	Erhöhung WC-Sitz und allgemeiner Hinweis
01	26.05.2025	SH	Allgemeine Anpassung
00	08.11.2022	SH	Planerstellung
Index	Datum	Gez.	Änderungen

Plannummer: HhAA-HGB-CD-06-032-AW-5-02		
Planinhalt: Grundriss und Wandansicht WC Standard Typ 2 Katalogansicht 06.032	Status: frei Ausbau	
	Index: 02	Indexdatum: 17.11.2025

ARGE TGA	ATGA-HGB-MM-UE-00	Cloud 31.07.2023
Mayer-Vorfelder und Dinkelacker GmbH und Co. KG	MVUD-HGB-MM-UE-00	Cloud 28.07.2023
HT Hospitaltechnik Planungsgesellschaft mbH	HTPG-HGB-MM-HT-00	Cloud 17.07.2023
faktorgrün Landschaftsarchitekten	FGLA-HGB-MM-UE-00	Cloud 02.02.2021

Baumassnahme:

Neubau Flugfeldklinikum Böblingen

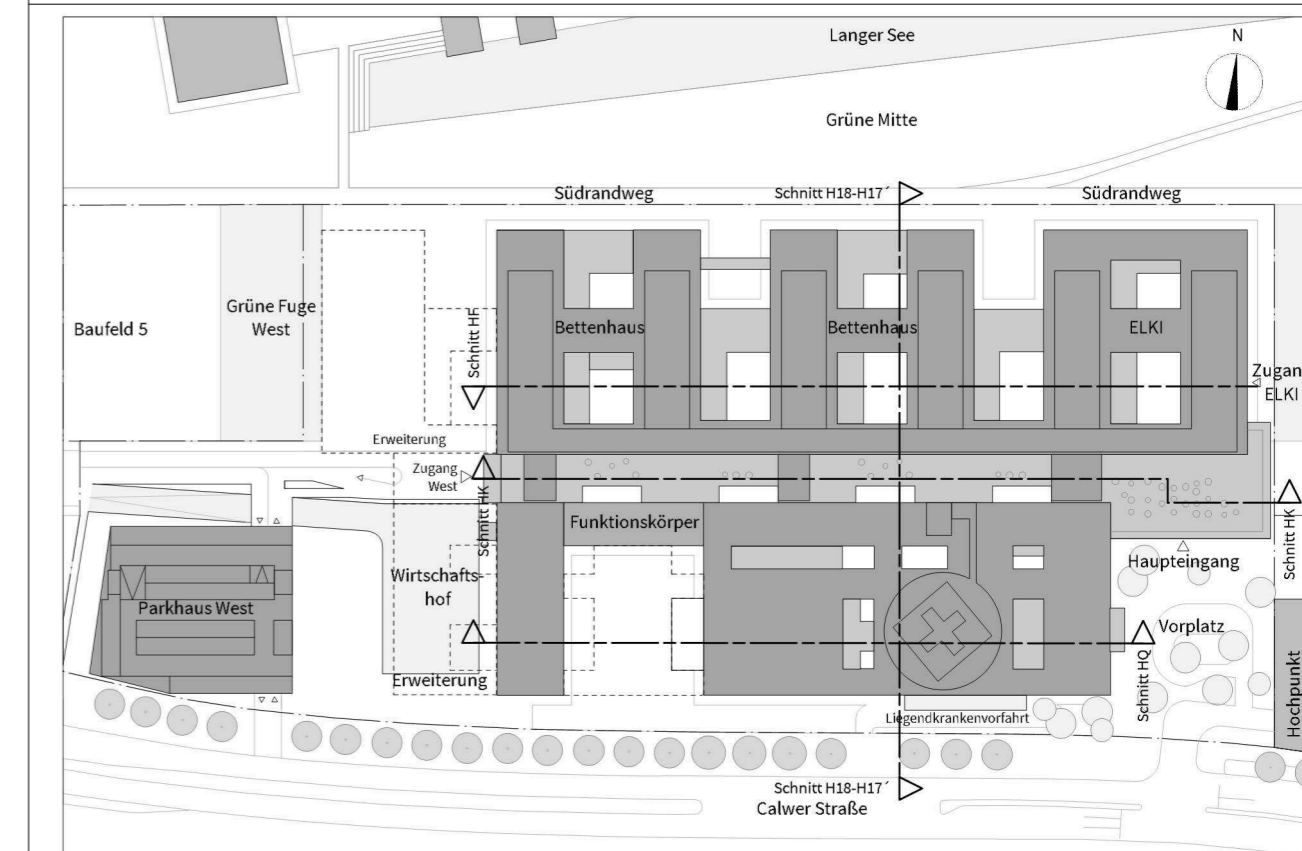

Sämtliche Höhenkoten beziehen sich auf $\pm 0,00 = 431,50$ ue NN.

Bauherr

Kreiskliniken Böblingen gGmbH

Arthur-Gruber-Straße 70 | 71065 Sindelfingen



Architekt:

HDR | h4a

Danneckerstraße 37 | 70182 Stuttgart | 053301@emeanf.hdrprojects.com

Fachplaner:

Planinhalt:

Grundriss und Wandansicht

Waschbecken Standard Typ 2

Katalogansicht 06.032

Projekt-Nr.	Leistungsphase:	Planerstellung: 08.11.2022	Datum Modellupload:
0533.01	Leistungsphase 5	Maßstab: 1:20	Gepflegt: sh Geprüft: RL

DIN A2 (594x420mm)