


06.039

Sanitärblock Typ 2 ( Sanitärblock Magistrale/Zentralumkleide )

Anzahl der Urinale ist variabel und kann auch spiegelbildlich vorkommen (Achismaß bleibt jedoch dasselbe)!  
Hierzu bitte Ausführungsplan 1:50 beachten!

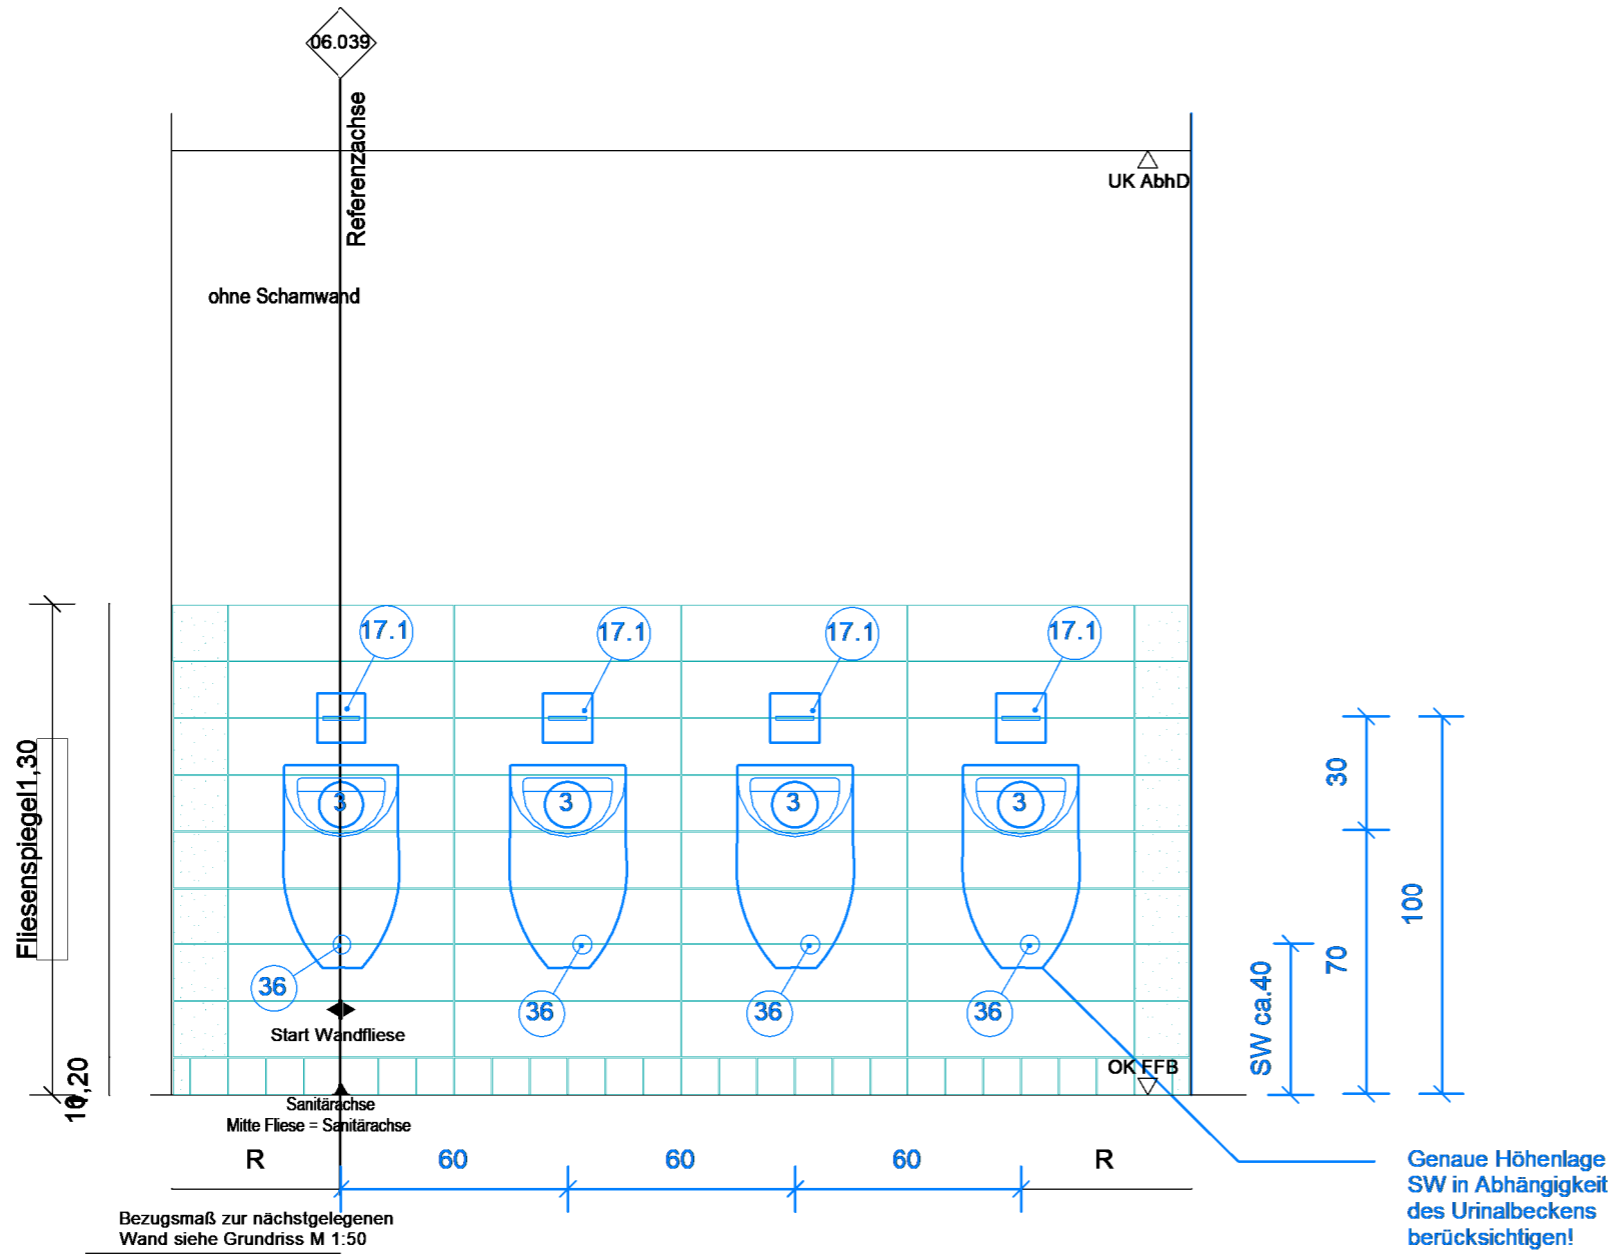

Fliesenformate:  
Boden 10x10 cm  
Wand 15x60 cm

Farblegende :  
ganze Fliesen  
Schnittfliesen  
WC-Trennwand  
Ausstattung Sanitär


Referenz-/Bezugsachse im Raum ist in Ausführungsplan 1:50 vermaßt!

Symbolik HLS siehe Legendenplan Haustechnik: **ATGA-HGB-CD-LE-000-SW-5-XX**  
Symbolik Elektroplanung siehe Legendenplan Elektrotechnik: **ATGA-HGB-CD-LE-000-E\_-5-XX**

ALLE MASSE SIND VOR ORT VON DER AUSFÜHRENDEN FIRMA EIGENVERANTWORT-  
LICH ZU PRÜFEN UND ABWEICHUNGEN SIND DER BAULEITUNG ANZUZEIGEN!  
EINGETRAGENE HÖHENMASSEN BEZIEHEN SICH GRUNDSÄTZLICH AUF OKFFB!

01	24.02.2026	SH	Allgemeine Anpassung
00	08.11.2022	SH	Planerstellung
Index	Datum	Gez.	Änderungen

Plannummer: <b>HhAA-HGB-CD-06-039-AW-5-01</b>			
Planinhalt: <b>Grundriss und Wandansicht</b> <b>Sanitärblock Magistrale/Zentralumkleide</b>  Katalogansicht 06.039	Status: <b>frei Ausbau</b>		
	Index: <b>01</b>	Indexdatum: <b>24.02.2026</b>	
ARGE TGA		ATGA-HGB-MM-UE-00	Cloud 16.06.2025
Mayer-Vorfelder und Dinkelacker GmbH und Co. KG		MVUD-HGB-MM-UE-00	Cloud 13.06.2025
HT Hospitaltechnik Planungsgesellschaft mbH		HTPG-HGB-MM-HT-00	Cloud 16.06.2025
faktorgrün Landschaftsarchitekten		FGLA-HGB-MM-UE-00	Cloud 02.02.2021

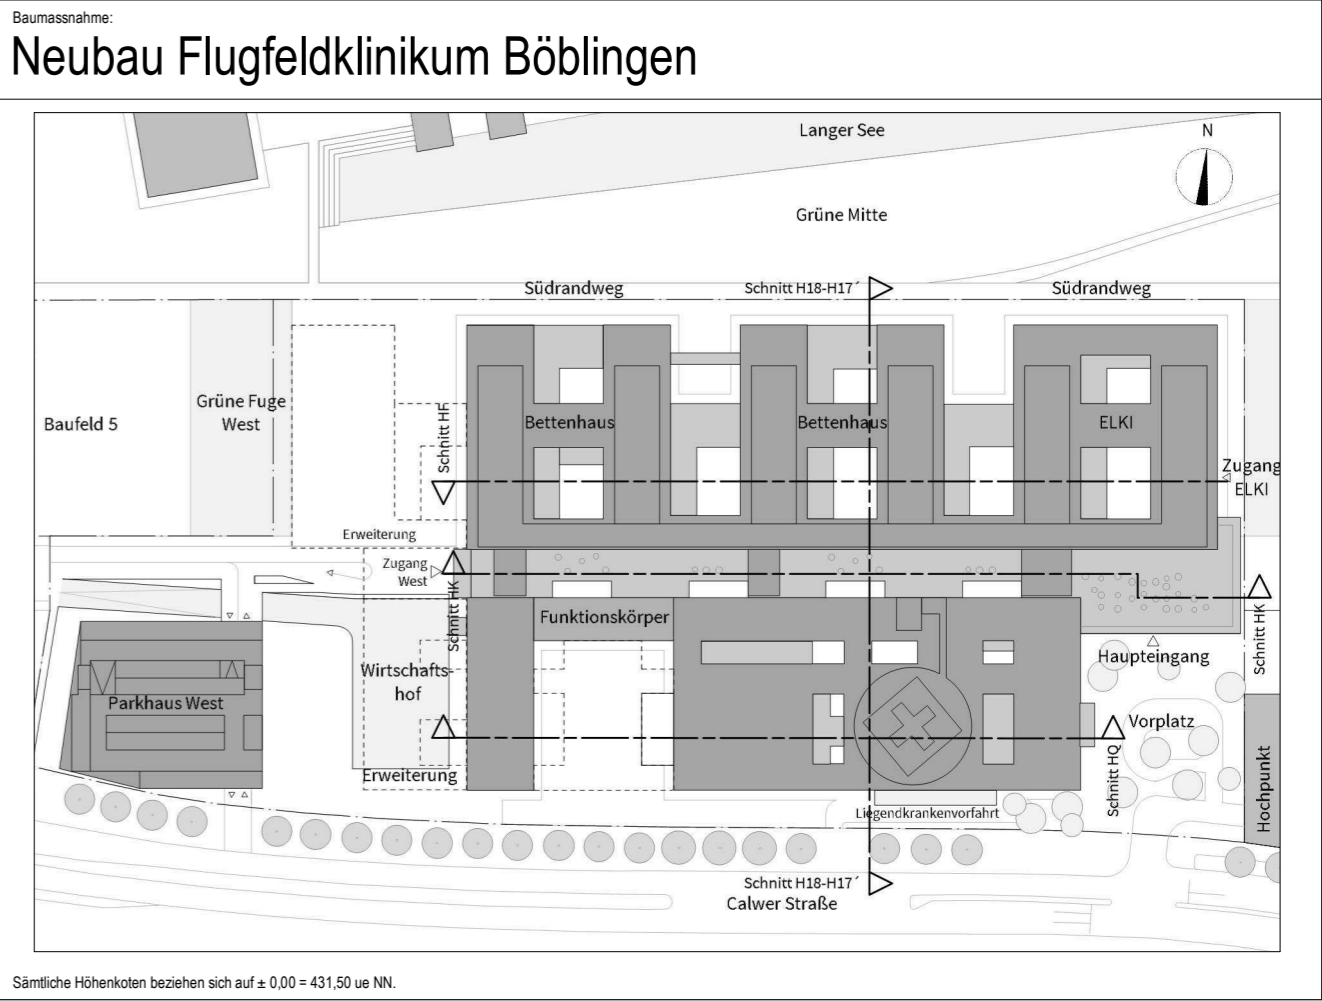

Bauherr  
**Kreiskliniken Böblingen gGmbH**  
Arthur-Gruber-Straße 70 | 71065 Sindelfingen

Klinikverbund Südwest

Architekt:  
**HDR | h4a**  
Danneckerstraße 37 | 70182 Stuttgart | 053301@emeanf.hdrprojects.com

Fachplaner:

Planinhalt:  
**Grundriss und Wandansicht**  
**Sanitärblock Magistrale/Zentralumkleide**  
Katalogansicht 06.039

Projekt-Nr.  
**0533.01**

Leistungsphase:  
**Leistungsphase 5**

Planerstellung:  
**08.11.2022**

Datum Modellupload:  
**19.09.2025**

Maßstab:  
**1 : 20**

Gefertigt:  
**sh**

Gepüft:  
**RL**

DIN A2 (594x420mm)