



Achtung, Katalogansicht muss auch spiegelbildlich verwendet werden. Hierzu bitte Ausführungsplan 1:50 beachten!

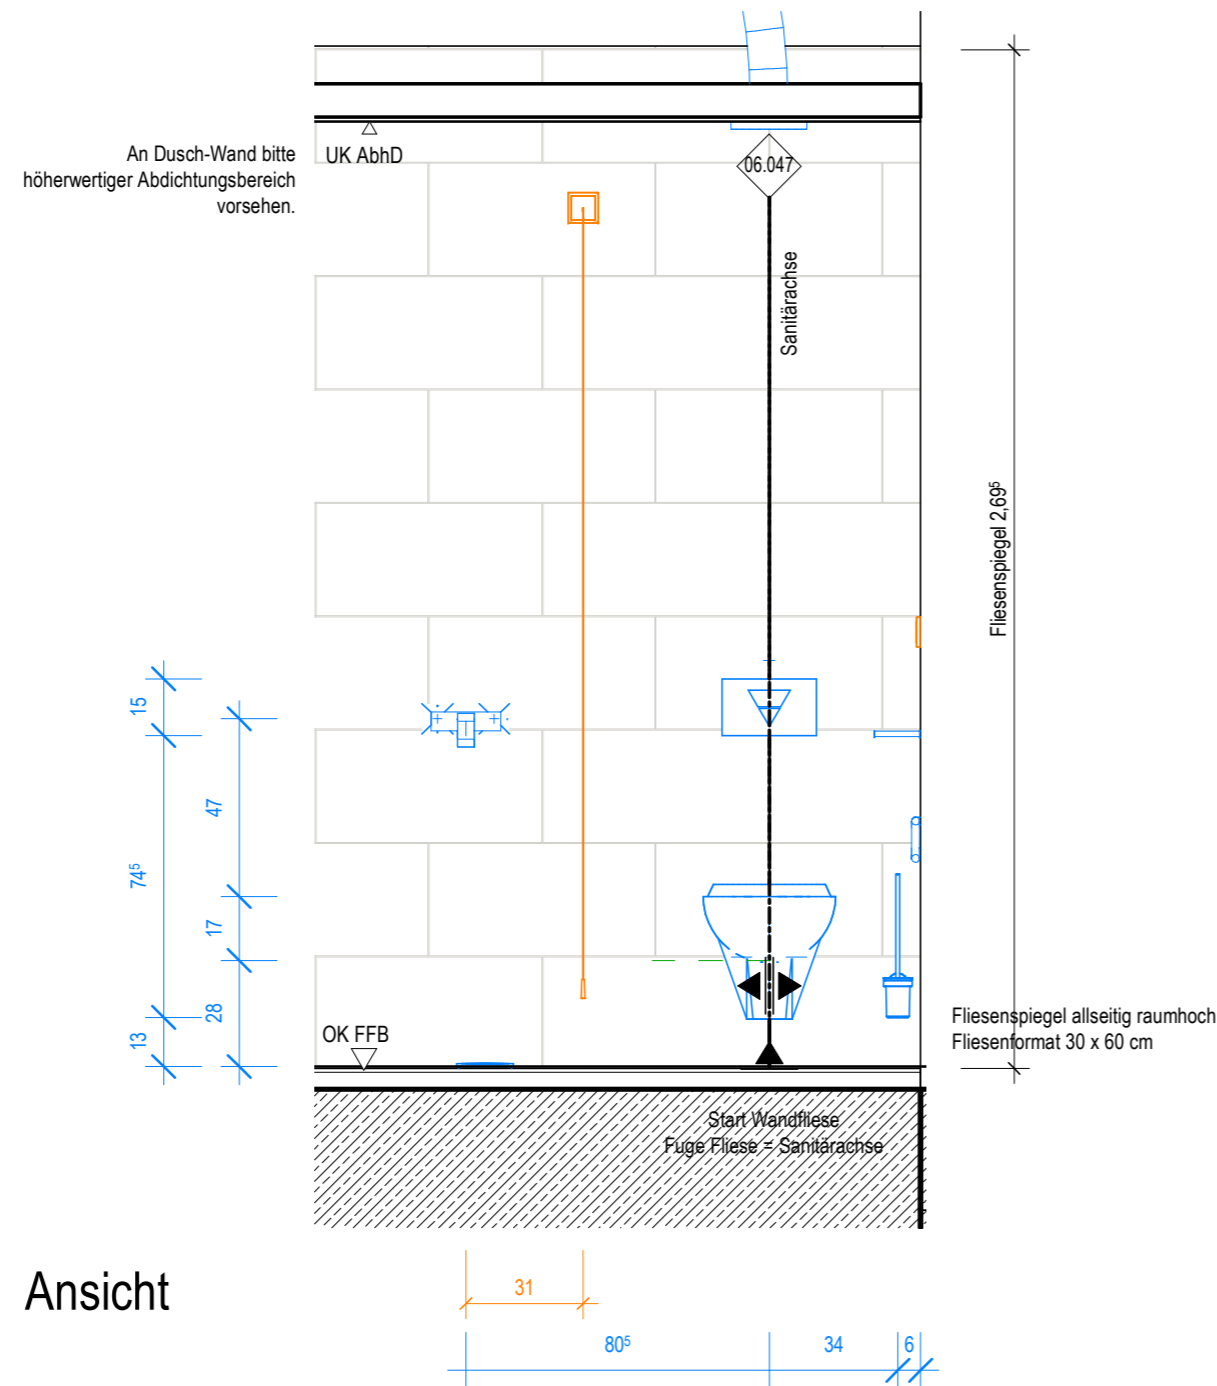

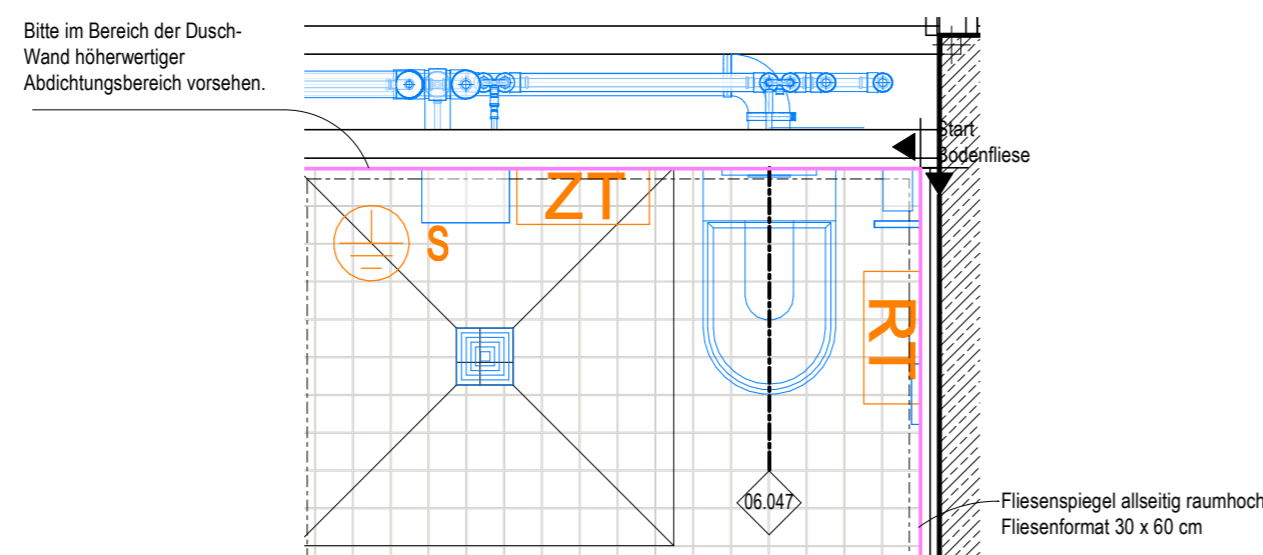







Katalogansicht Typ 47  
Dusche und WC rechts Fliesen 30x60  
Ebene EG:  
KD.00.R037.1



Ansicht



## Grundriss

-  Ausstattung ARC\_Schreiner    
  ARC\_Wandbelag    
  Ausstattung Med.-Tech    
  Ausstattung HLS  
 Ausstattung ARC\_loses Mobiliar    
 ARC\_Wandverstärkung    
 Ausstattung Gastronomie    
 Ausstattung ELT  
 Bezugsachse/Verweis Katalogblatt.  Ausstattung Rohrpost  
 Bezugsachse im Raum ist in Ausführungsplan 1:50 vermaßt!


Symbolik Elektroplanung siehe Legendenplan Elektrotechnik: **ATGA-HGB-CD-LE-000-E\_-5-XX**  
Symbolik HLS siehe Legendenplan Haustechnik: **ATGA-HGB-CD-LE-000-SW-5-XX**

**ALLE MASSE SIND VOR ORT VON DER AUSFÜHRENDEN FIRMA EIGENVERANTWORTLICH ZU PRÜFEN UND ABWEICHUNGEN SIND DER BAULEITUNG ANZUZEIGEN!  
EINGETRAGENE HÖHENMASSEN BEZIEHEN SICH GRUNDSÄTZLICH AUF OKFFB!**

01	12.12.2024	HDRlh4a	Upload Katalogansichten - EG - KW 50, zur Dokumentation
Index	Datum	Gez.	Änderungen

Plannummer: <b>HhAA-HGB-CD-06-047-AW-5-01</b>			
Planinhalt: <b>Wandansicht und Grundriss</b> Dusche und WC rechts Fliesen 30x60 Katalogblatt 06.047		Status:	
		Index: <b>01</b>	Indextatum: <b>12.12.2024</b>
ARGE TGA		ATGA-HGB-MM-UE-00	Cloud 09.12.2024
Mayer-Vorfelder und Dinkelacker GmbH und Co. KG		MVUD-HGB-MM-UE-00	Cloud 06.12.2024
HT Hospitaltechnik Planungsgesellschaft mbH		HTPG-HGB-MM-HT-00	Cloud 06.12.2024
faktorgrün Landschaftsarchitekten		FGLA-HGB-MM-UE-00	Cloud 02.02.2021

Baumassnahme:  
**Neubau Flugfeldklinikum Böblingen**

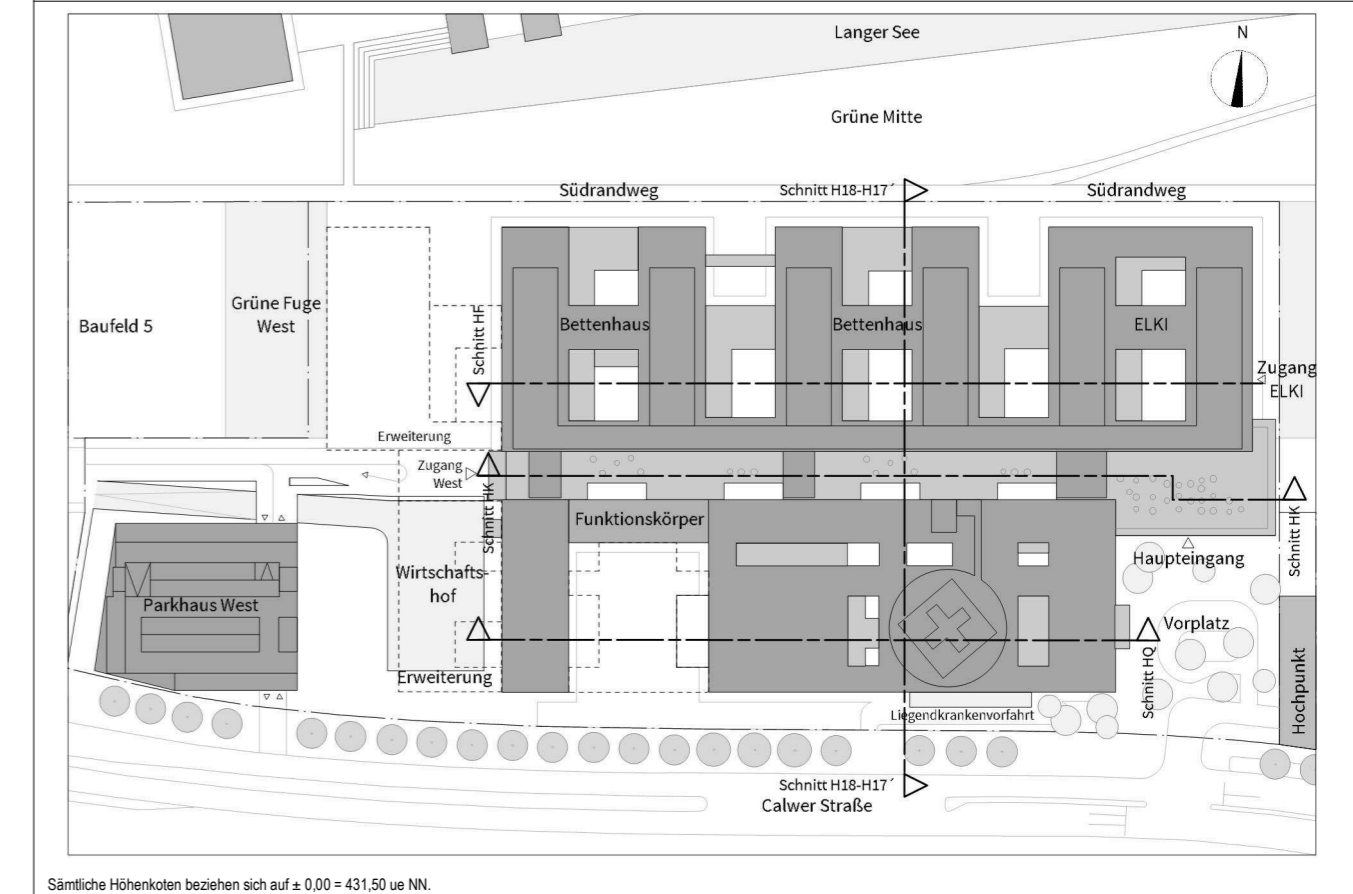

Bauherr  
**Kreiskliniken Böblingen gGmbH**  
Arthur-Gruber-Straße 70 | 71065 Sindelfingen



Architekt:  
HDR | h4a  
Danneckerstraße 37 | 70182 Stuttgart | 053301@emeanf.hdrprojects.com



Fachplaner:

Planinhalt:  
**Wandansicht und Grundriss**  
 Dusche und WC rechts Fliesen 30x60  
 Katalogblatt 06.047

Projekt-Nr.	Leistungsphase:	Planerstellung: 31.07.2023		Datum Modellupload: 06.12.2024
0533.01	Leistungsphase 5	Maßstab: 1:20	Gefertigt: sh	Geprüft: SAJ
DIN A2 (594x420mm)				