



Achtung, Katalogansicht muss auch
spiegelbildlich verwendet werden.
Hierzu bitte Ausführungsplan 1:50
beachten!

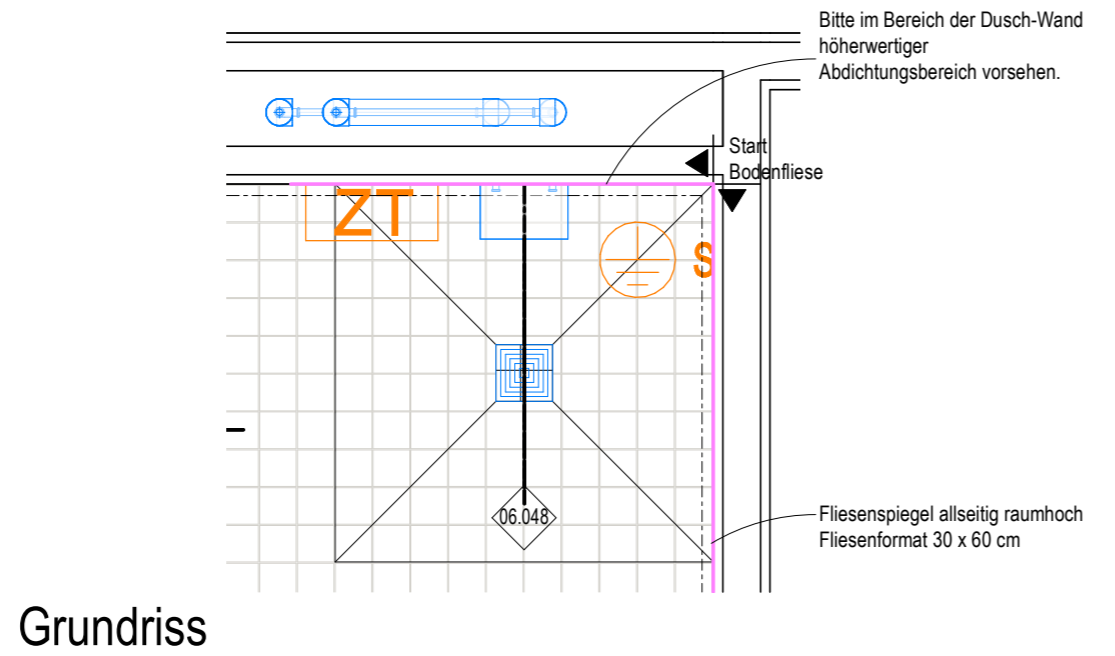

Katalogansicht Typ 48
Dusche bodentief Standard rechts Fliesen 30x60
Ebene EG:
KD.00.R038.2


Ausstattung ARC_Schreiner	ARC_Wandbelag	Ausstattung Med.-Tech	Ausstattung HLS
Ausstattung ARC_Ioses Mobiliar	ARC_Wandverstärkung	Ausstattung Gastronomie	Ausstattung ELT
Bezugsachse/Verweis Katalogblatt.		Bezugsachse im Raum ist in Ausführungsplan 1:50 vermaßt!	Ausstattung Rohrpost

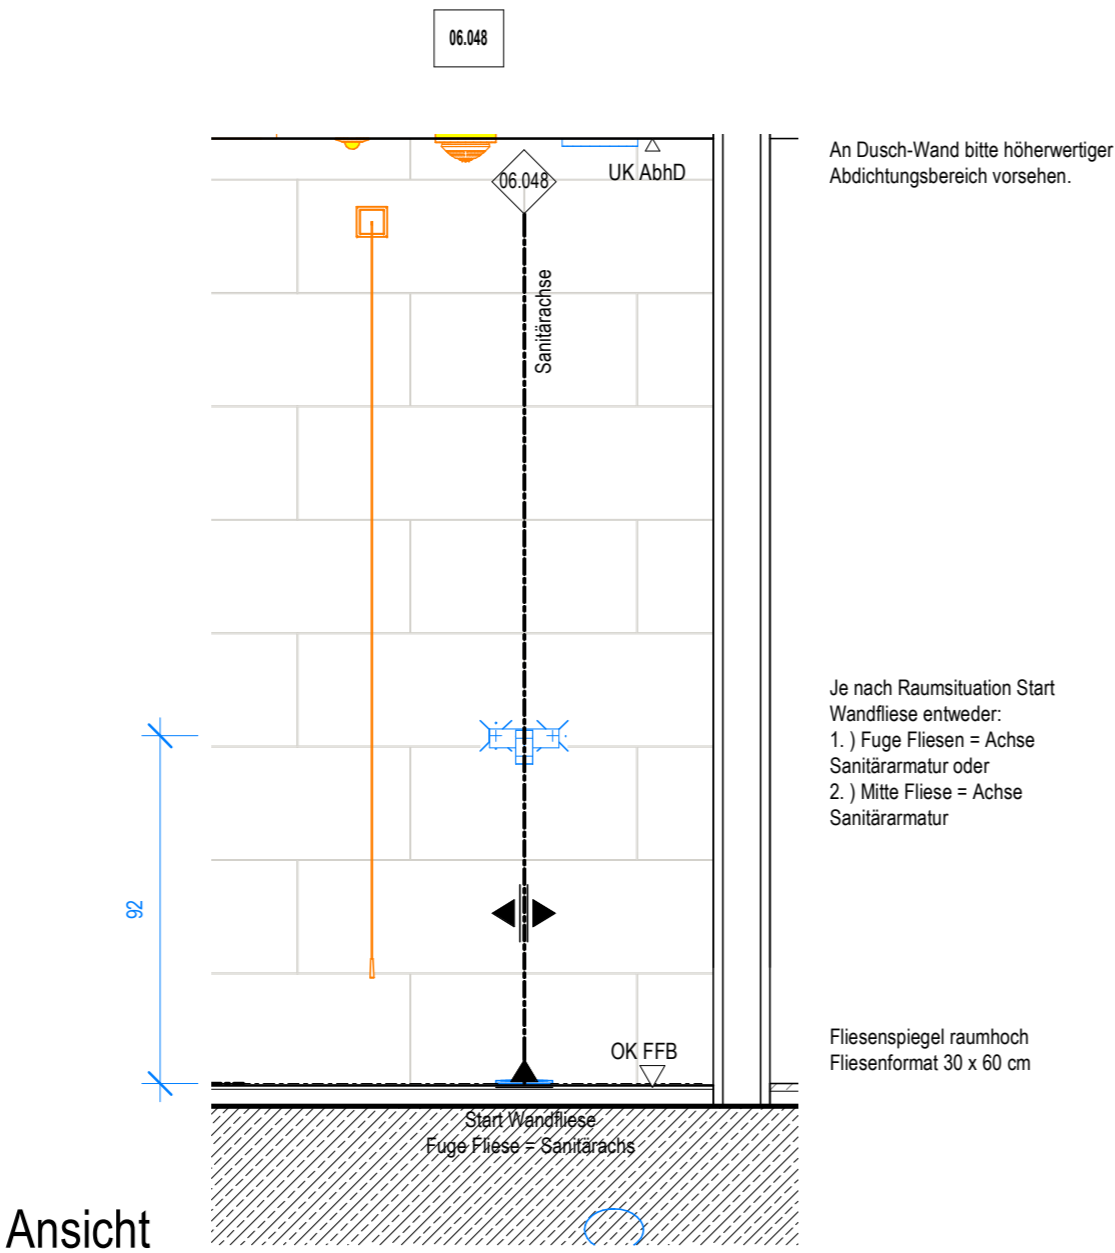

Symbolik Elektroplanung siehe Legendenplan Elektrotechnik: **ATGA-HGB-CD-LE-000-E_-5-XX**
Symbolik HLS siehe Legendenplan Haustechnik: **ATGA-HGB-CD-LE-000-SW-5-XX**

ALLE MASSE SIND VOR ORT VON DER AUSFÜHRENDEN FIRMA EIGENVERANTWORT-
LICH ZU PRÜFEN UND ABWEICHUNGEN SIND DER BAULEITUNG ANZUZEIGEN!
EINGETRAGENE HÖHENMASSEN BEZIEHEN SICH GRUNDSÄTZLICH AUF OKFFB!

01	12.12.2024	HDR h4a	Upload Katalogansichten - EG - KW 50, zur Dokumentation
Index	Datum	Gez.	Änderungen

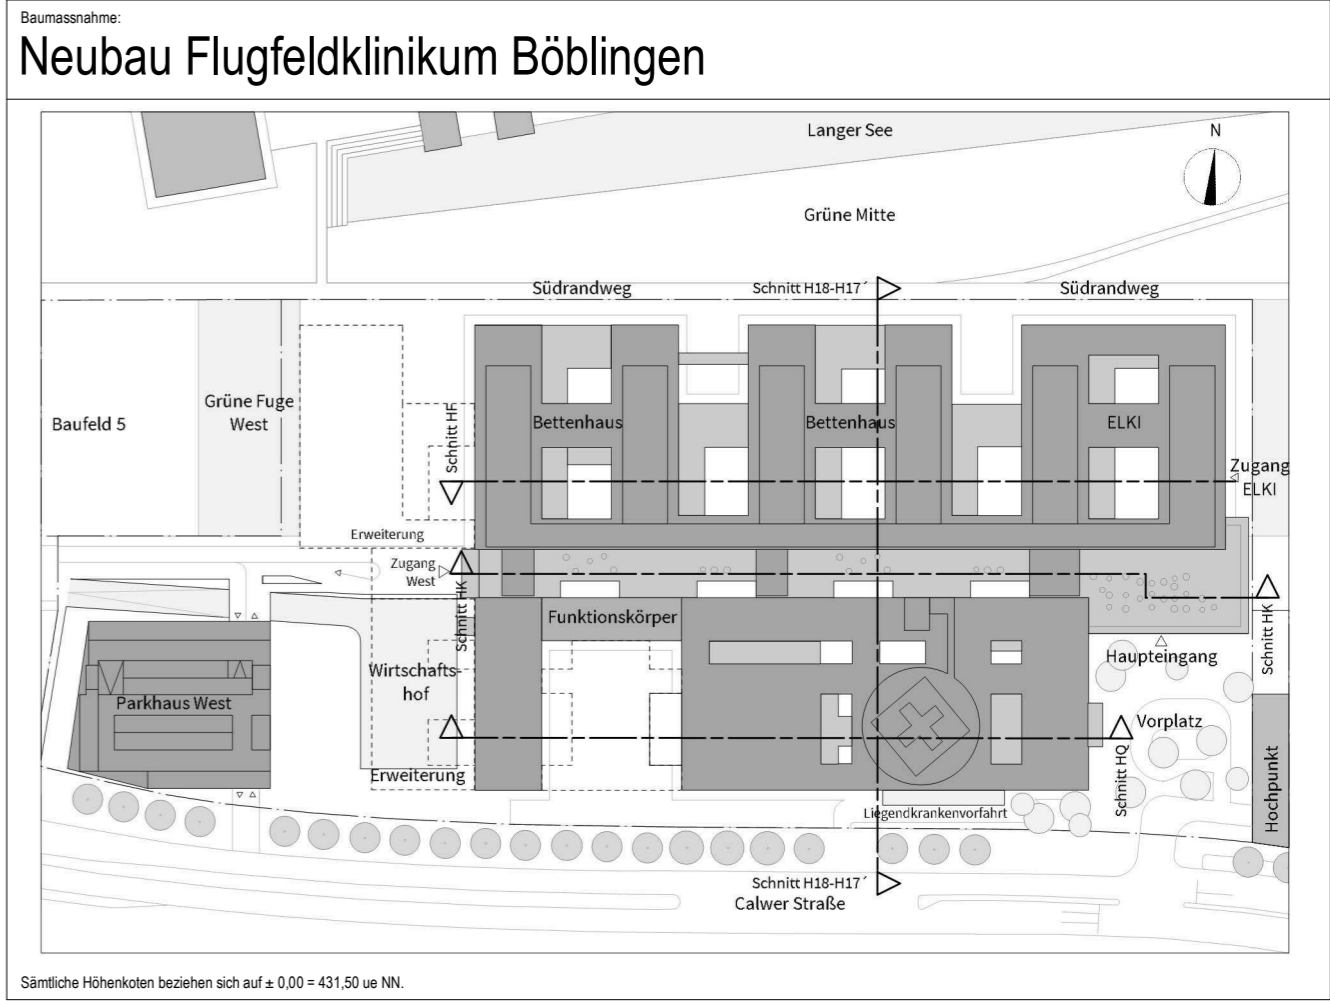Plannummer: HhAA-HGB-CD-06-048-AW-5-01			Status:	
Planinhalt: Wandansicht und Grundriss Dusche bodentief Standard rechts Fliesen 30x60 Katalogblatt 06.048			Index: 01	Indexdatum: 12.12.2024
ARGE TGA		ATGA-HGB-MM-UE-00	Cloud 09.12.2024	
Mayer-Vorfelder und Dinkelacker GmbH und Co. KG		MVUD-HGB-MM-UE-00	Cloud 06.12.2024	
HT Hospitaltechnik Planungsgesellschaft mbH		HTPG-HGB-MM-HT-00	Cloud 06.12.2024	
faktorgrün Landschaftsarchitekten		FGLA-HGB-MM-UE-00	Cloud 02.02.2021	



Bauherr Kreiskliniken Böblingen gGmbH Arthur-Gruber-Straße 70 71065 Sindelfingen		 Klinikverbund Südwest	
Architekt: HDR h4a Danneckerstraße 37 70182 Stuttgart 053301@emeanf.hdrprojects.com			
Fachplaner:			
Planinhalt: Wandansicht und Grundriss Dusche bodentief Standard rechts Fliesen 30x60 Katalogblatt 06.048			
Projekt-Nr. 0533.01	Leistungsphase: Leistungsphase 5	Planerstellung: 31.07.2023 Maßstab: 1:20	Datum Modellupload: 06.12.2024 Gepüft: SAJ DIN A2 (594x420mm)