



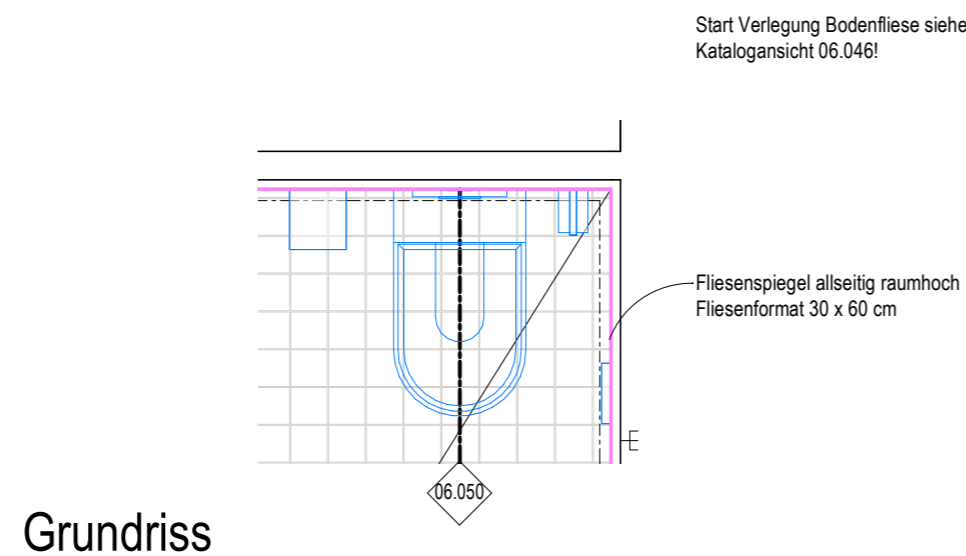

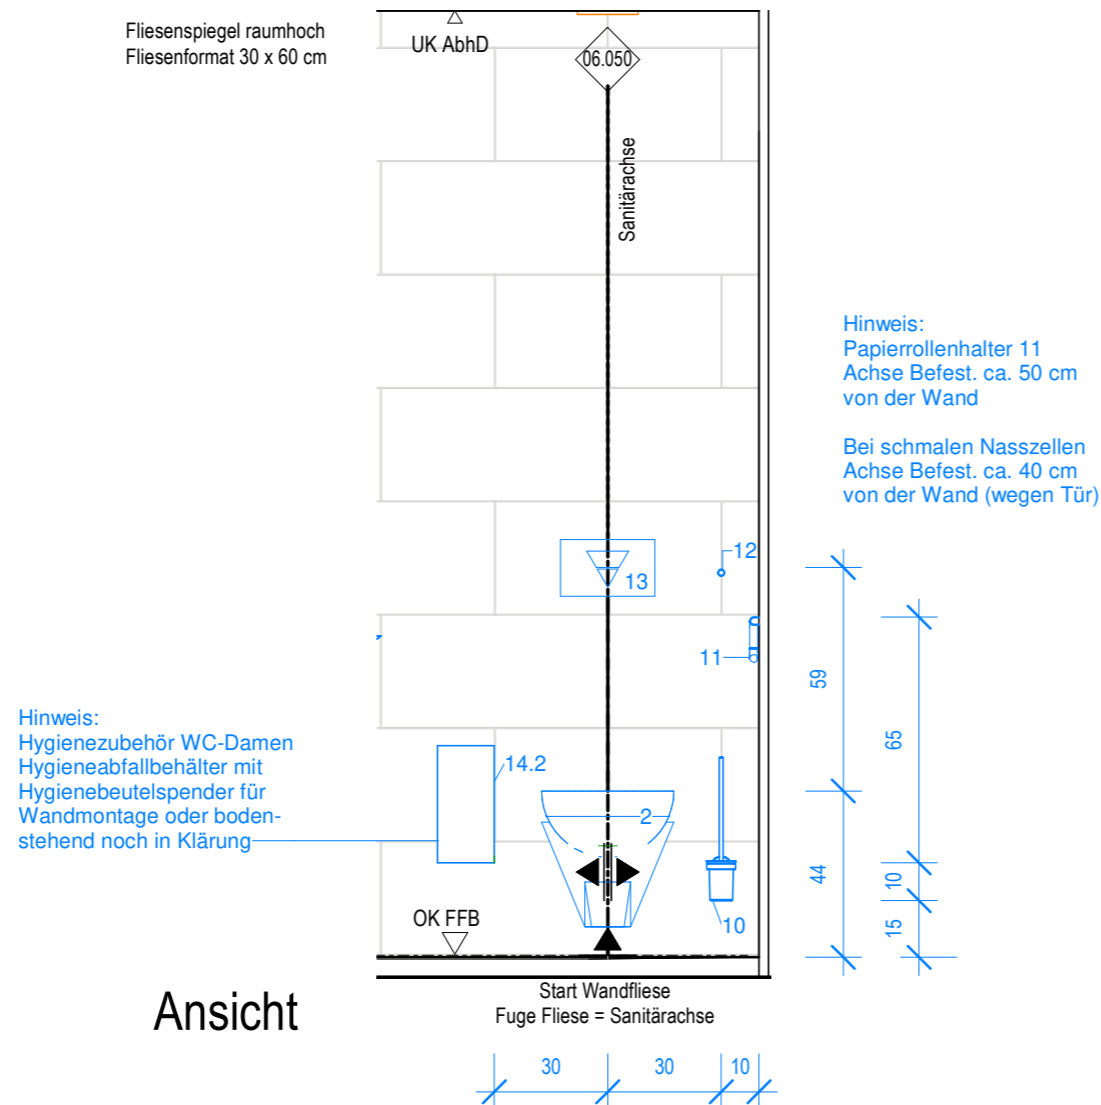







Katalogansicht Typ 50
WC rechts Fliesen 30x60
Ebene EG:
KE.00.R090.1



 Ausstattung ARC_Schreiner
  ARC_Wandbelag
  Ausstattung Med.-Tech
  Ausstattung HLS
 Ausstattung ARC_loses Mobiliar
 ARC_Wandverstärkung
 Ausstattung Gastronomie
 Ausstattung ELT
 $\frac{1}{100}$
 Bezugsache/Verweis Katalogblatt.
 Ausstattung Rohrpost
 ----- Bezugsache im Raum ist in Ausführungsplan 1:50 vermaßt!

Symbolik Elektroplanung siehe Legendenplan Elektrotechnik: **ATGA-HGB-CD-LE-000-E_-5-XX**
Symbolik HLS siehe Legendenplan Haustechnik: **ATGA-HGB-CD-LE-000-SW-5-XX**

ALLE MASSE SIND VOR ORT VON DER AUSFÜHRENDEN FIRMA EIGENVERANTWORT-
LICH ZU PRÜFEN UND ABWEICHUNGEN SIND DER BAULEITUNG ANZUZEIGEN!
EINGETRAGENE HÖHENMASSEN BEZIEHEN SICH GRUNDSÄTZLICH AUF OKFFB!

02	26.08.2025	HDRlh4a	Upload Katalogansichten - Allgemeine Anpassungen und Ergänzungen
01	12.12.2024	HDRlh4a	Upload Katalogansichten - EG - KW 50, zur Dokumentation
Index	Datum	Gez.	Änderungen



Plannummer: HhAA-HGB-CD-06-050-AW-5-02			
Planinhalt: Wandansicht und Grundriss WC rechts Fliesen 30x60 Katalogblatt 06.050		Status: 	
		Index: 02	Indexdatum: 26.08.2025

ARGE TGA	ATGA-HGB-MM-UE-00	Cloud 25.08.2025
Mayer-Vorfelder und Dinkelacker GmbH und Co. KG	MVUD-HGB-MM-UE-00	Cloud 22.08.2025
HT Hospitaltechnik Planungsgesellschaft mbH	HTPG-HGB-MM-HT-00	Cloud 01.08.2025
faktorgrün Landschaftsarchitekten	FGLA-HGB-MM-UE-00	Cloud 02.02.2021

Baumassnahme:

Neubau Flugfeldklinikum Böblingen

Sämtliche Höhenkoten beziehen sich auf ± 0,00 = 431,50 ue NN.

<p>Bauherr</p> <p>Kreiskliniken Böblingen gGmbH</p> <p>Arthur-Gruber-Straße 70 71065 Sindelfingen</p>		 <p>Klinikverbund Südwest</p>
<p>Architekt:</p> <p>HDR h4a</p> <p>Danneckerstraße 37 70182 Stuttgart 053301@emeanf.hdrprojects.com</p>		
<p>Fachplaner:</p>		

Planinhalt: Wandansicht und Grundriss WC rechts Fliesen 30x60 Katalogblatt 06.050			
Projekt-Nr.: 0533.01	Leistungsphase: Leistungsphase 5	Planerstellung: 31.07.2023 Maßstab: 1:20	Datum Modellupload: 22.08.2025 Geprüft: SAJ DIN A2 (594x420mm)