



Achtung, Katalogansicht muss auch
spiegelbildlich verwendet werden.
Hierzu bitte Ausführungsplan 1:50 beachten!

Katalogansicht Typ 53


WB mittig Fliesen 30x60
Ebene 1:
KC.01.R041.1

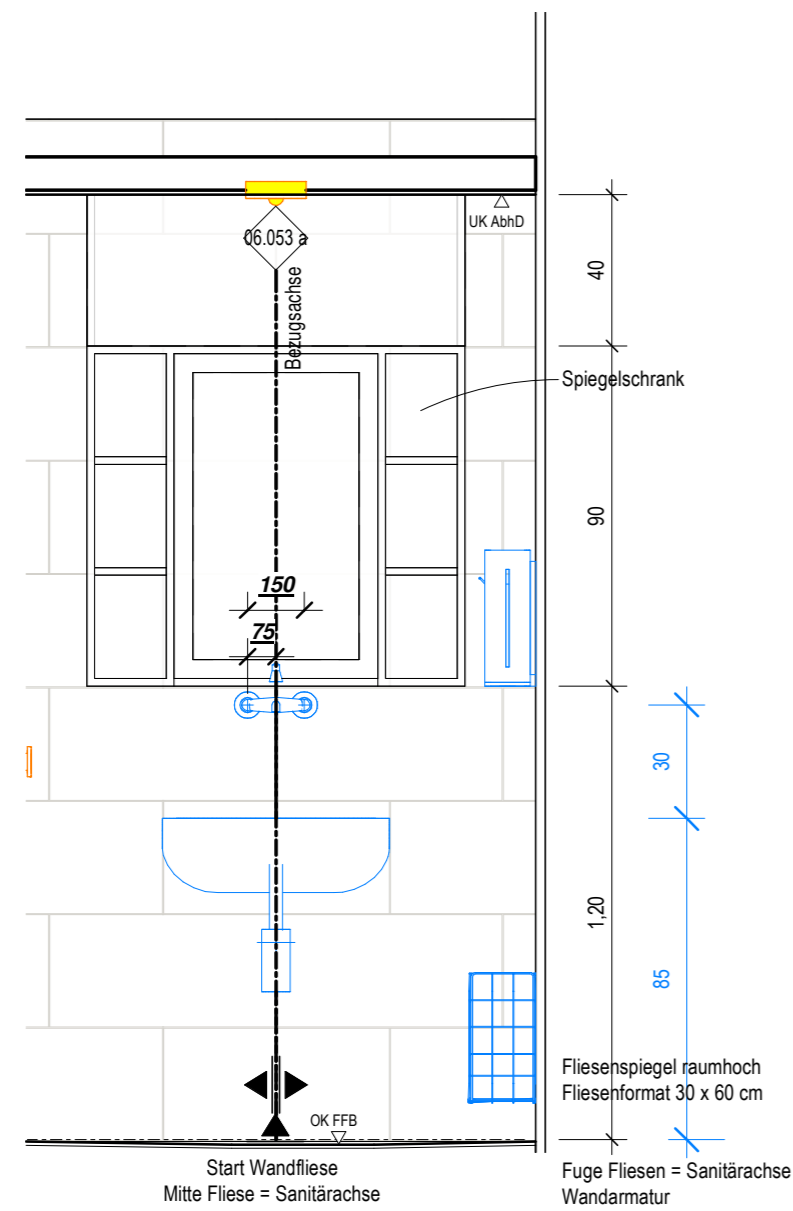


Ansicht a

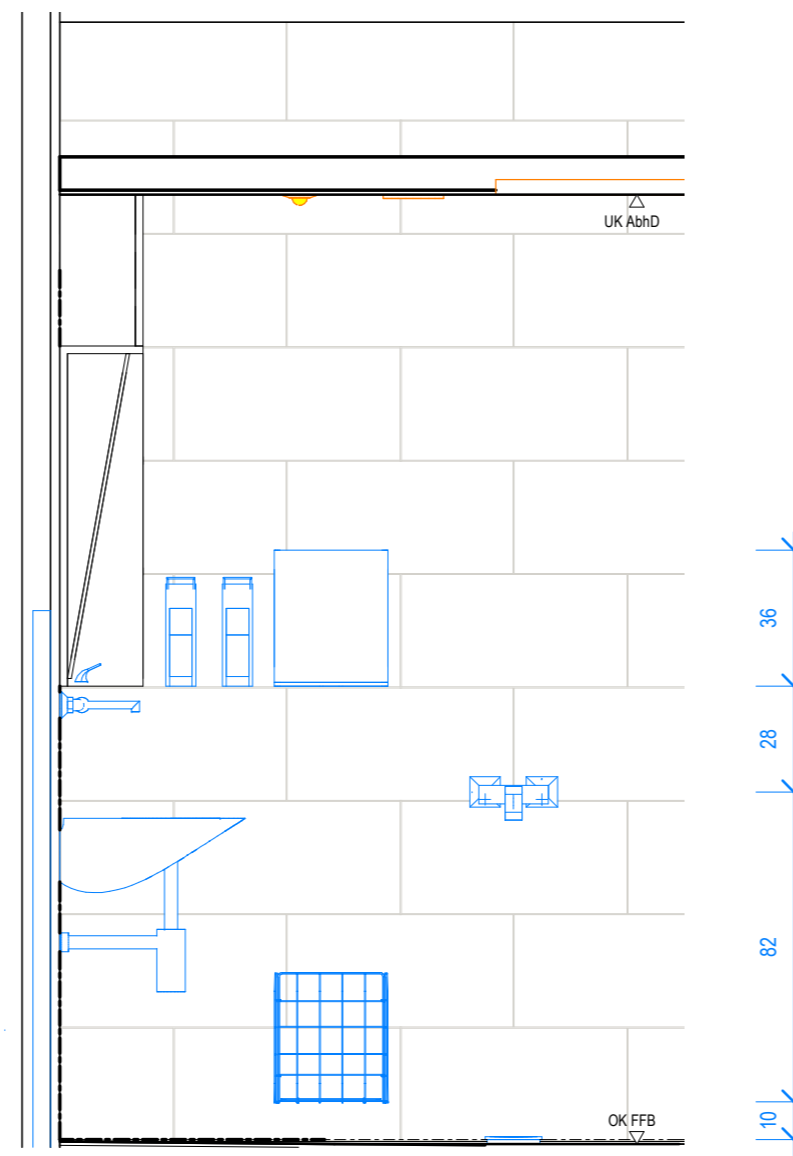

Ansicht b

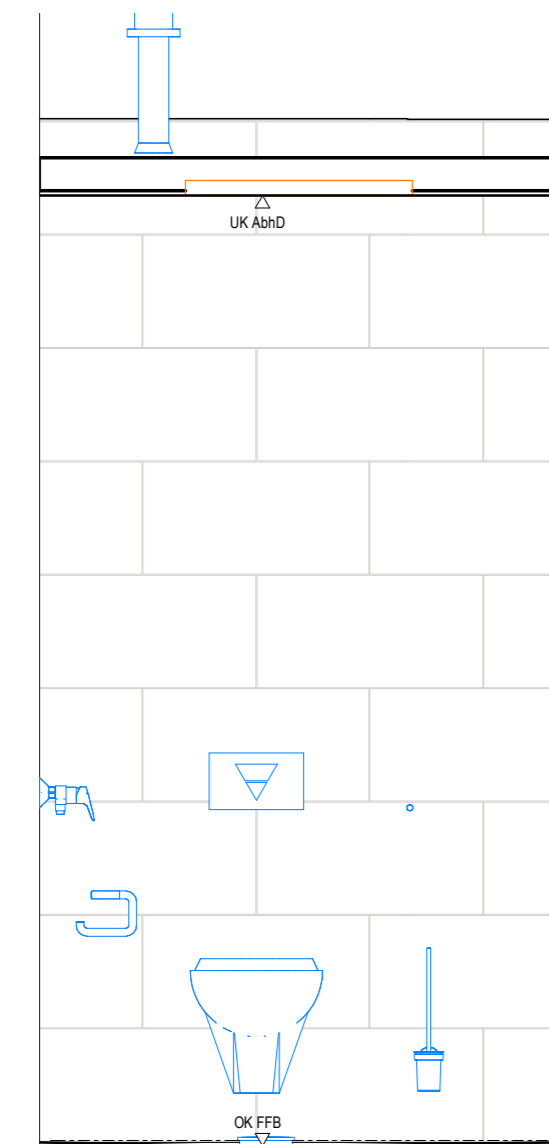

Ansicht c

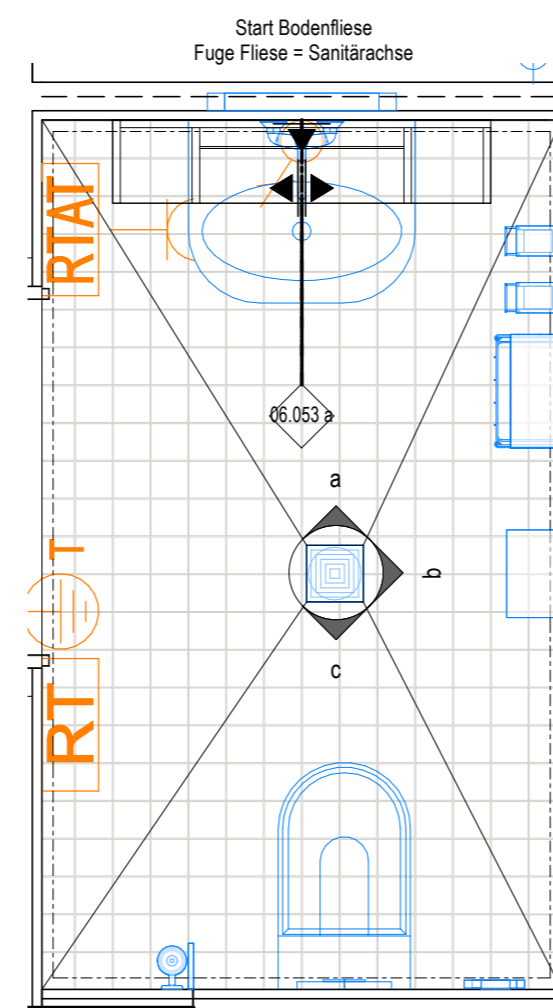

Grundrissausschnitt

Ausstattung
 ARC_Schreiner
 ARC_Wandbelag
 Ausstattung Med.-Tech
 Ausstattung HLS

Ausstattung
 ARC_loses Mobiliar
 ARC_Wandverstärkung
 Ausstattung Gastronomie
 Ausstattung ELT

 Bezugsache/Verweis Katalogbltt.
 Bezugsache im Raum ist in Ausführungsplan 1:50 vermaßt!
 Ausstattung Rohrpost

Symbolik Elektroplanung siehe Legendenplan Elektrotechnik: **ATGA-HGB-CD-LE-000-E_-XX**

Symbolik HLS siehe Legendenplan Haustechnik: **ATGA-HGB-CD-LE-000-SW-5-XX**

ALLE MASSE SIND VOR ORT VON DER AUSFÜHRENDEN FIRMA EIGENVERANTWORT-
LICH ZU PRÜFEN UND ABWEICHUNGEN SIND DER BAULEITUNG ANZUZEIGEN!
EINGETRAGENE HÖHENMASSEN BEZIEHEN SICH GRUNDSÄTZLICH AUF OKFFB!


01	13.12.2024	HDR h4a	Upload Katalogansichten - 1.OG - KW 50, zur Dokumentation
Index	Datum	Gez.	Änderungen

Plannummer: HhAA-HGB-CD-06-053-AW-5-01		
Planinhalt: Wandansicht und Grundriss WB mittig Fliesen 30x60 Katalogblatt 06.053	Status:	
	Index: 01	Indexdatum: 13.12.2024

ARGE TGA	ATGA-HGB-MM-UE-00	Cloud 09.12.2024
Mayer-Vorfelder und Dinkelacker GmbH und Co. KG	MVUD-HGB-MM-UE-00	Cloud 06.12.2024
HT Hospitaltechnik Planungsgesellschaft mbH	HTPG-HGB-MM-HT-00	Cloud 06.12.2024
faktorgrün Landschaftsarchitekten	FGLA-HGB-MM-UE-00	Cloud 02.02.2021

Baumassnahme:

Neubau Flugfeldklinikum Böblingen

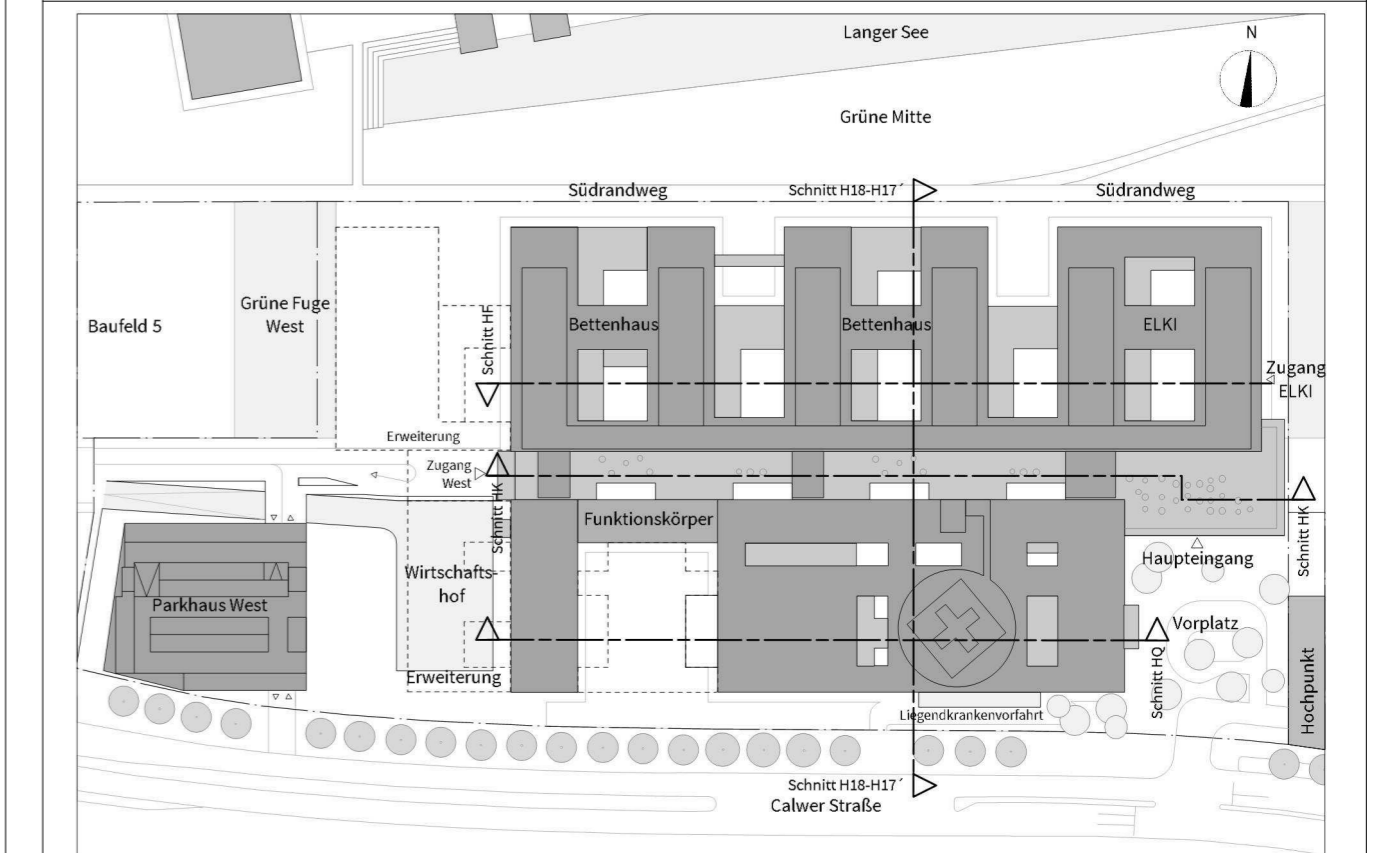

Sämtliche Höhenkoten beziehen sich auf $\pm 0,00 = 431,50$ ue NN.

Bauherr
Kreiskliniken Böblingen gGmbH
Arthur-Gruber-Straße 70 | 71065 Sindelfingen



Architekt:
HDR | h4a
Danneckerstraße 37 | 70182 Stuttgart | 053301@emeanf.hdrprojects.com



Fachplaner:

Planinhalt:
Wandansicht und Grundriss
 WB mittig Fliesen 30x60
 Katalogblatt 06.053

Projekt-Nr. 0533.01	Leistungsphase: Leistungsphase 5	Planerstellung: 02.08.2023	Datum Modellupload: 06.12.2024
		Maßstab: 1:20	Geprüft: SAJ
DIN A2 (594x420mm)			