





Duschraum OP Herren
Ebene 1:
KE.01.R047.1

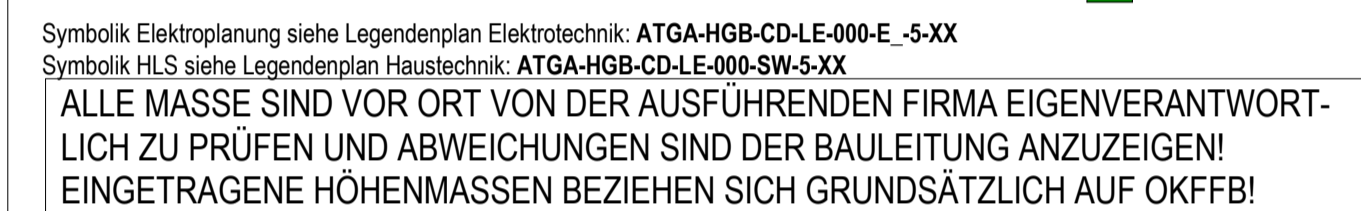

01	13.12.2024	HDR\H4a	Upload Katalogansichten - 1.OG - KW 50, zur Dokumentation
Index	Datum	Gez.	Änderungen

Planummer: HhAA-HGB-CD-06-056-AW-5-01		Status:	
Planinhalt: Wandansicht und Grundriss Duschaum OP Herren Wandansicht 06.056 KE.01.R047.1		Index: 01	Indexdatum: 13.12.2024
ARGE TGA		ATGA-HGB-MM-UE-00	Cloud 09.12.2024
Mayer-Vorfelder und Dinkelacker GmbH und Co. KG		MVUD-HGB-MM-UE-00	Cloud 06.12.2024
HT Hospitaltechnik Planungsgesellschaft mbH		HTPG-HGB-MM-HT-00	Cloud 06.12.2024
faktorgrün Landschaftsarchitekten		FGHA-HGB-MM-UE-00	Cloud 02.02.2021

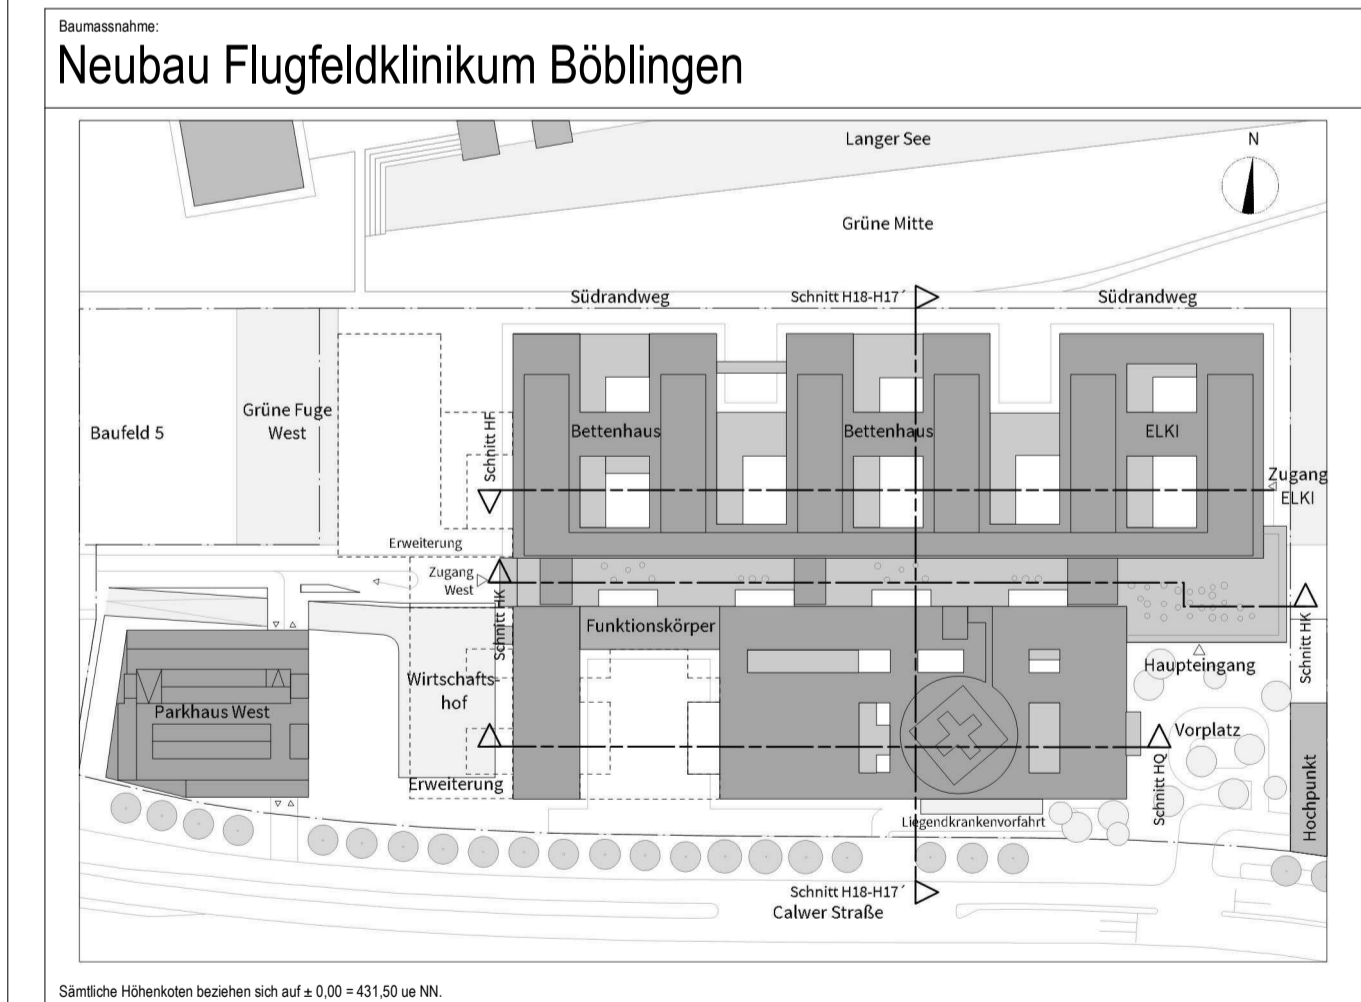

Bauherr
Kreiskliniken Böblingen gGmbH
Arthur-Gruber-Straße 70 | 71065 Sindelfingen



Klinikverbund
Südwest

Architekt:
HDR | h4a
Danneckerstraße 37 | 70182 Stuttgart | 053301@emeanf.hdrprojects.com

H2R | h4a

Fachplaner

Planinhalt:
Wandansicht und Grundriss
Duschraum OP Herren
Wandansicht 06.056 | KE.01.R047.1

Projekt-Nr. 0533.01	Leistungsphase: Leistungsphase 5	Planerstellung: 03.08.2023		Datum Modellupload: 06.12.2024
		Maßstab: 1:20	Gelerigt: sh	Geprüft: SAJ DIN A1 (841x594mm)

SAJ
DIN A1 (841x594mm)