

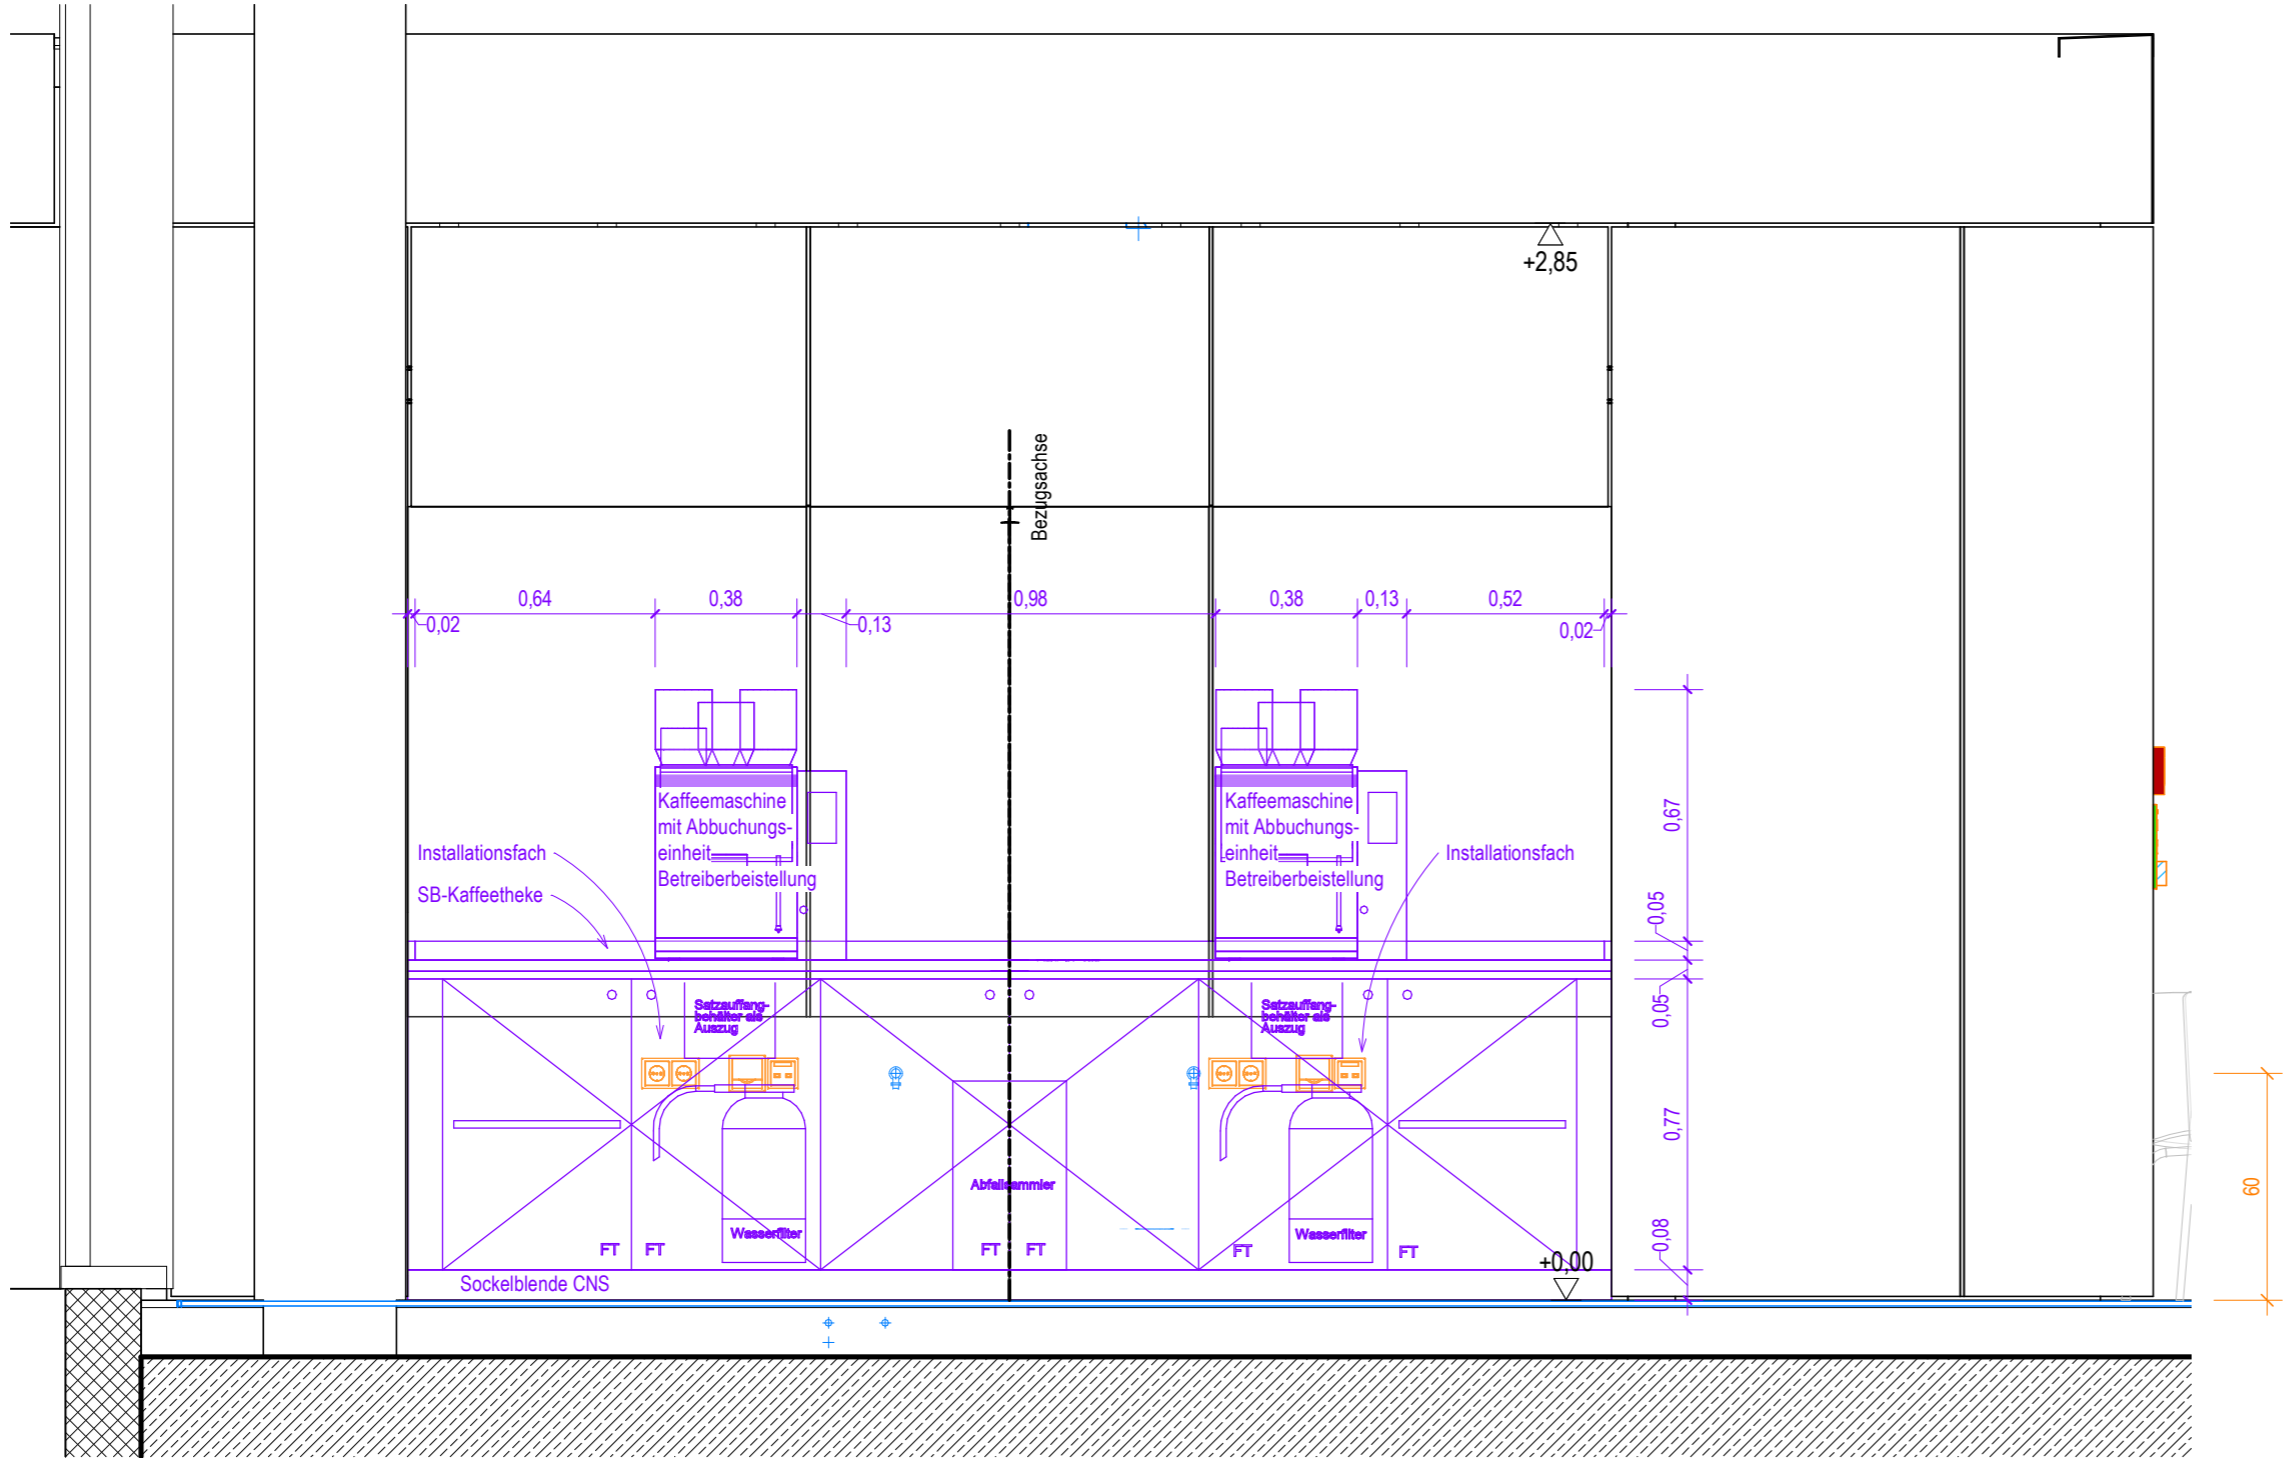


16.001

Wandansicht Typ 01
SB-Kaffeetheke
Ebene EG:
KC.00.R155.0

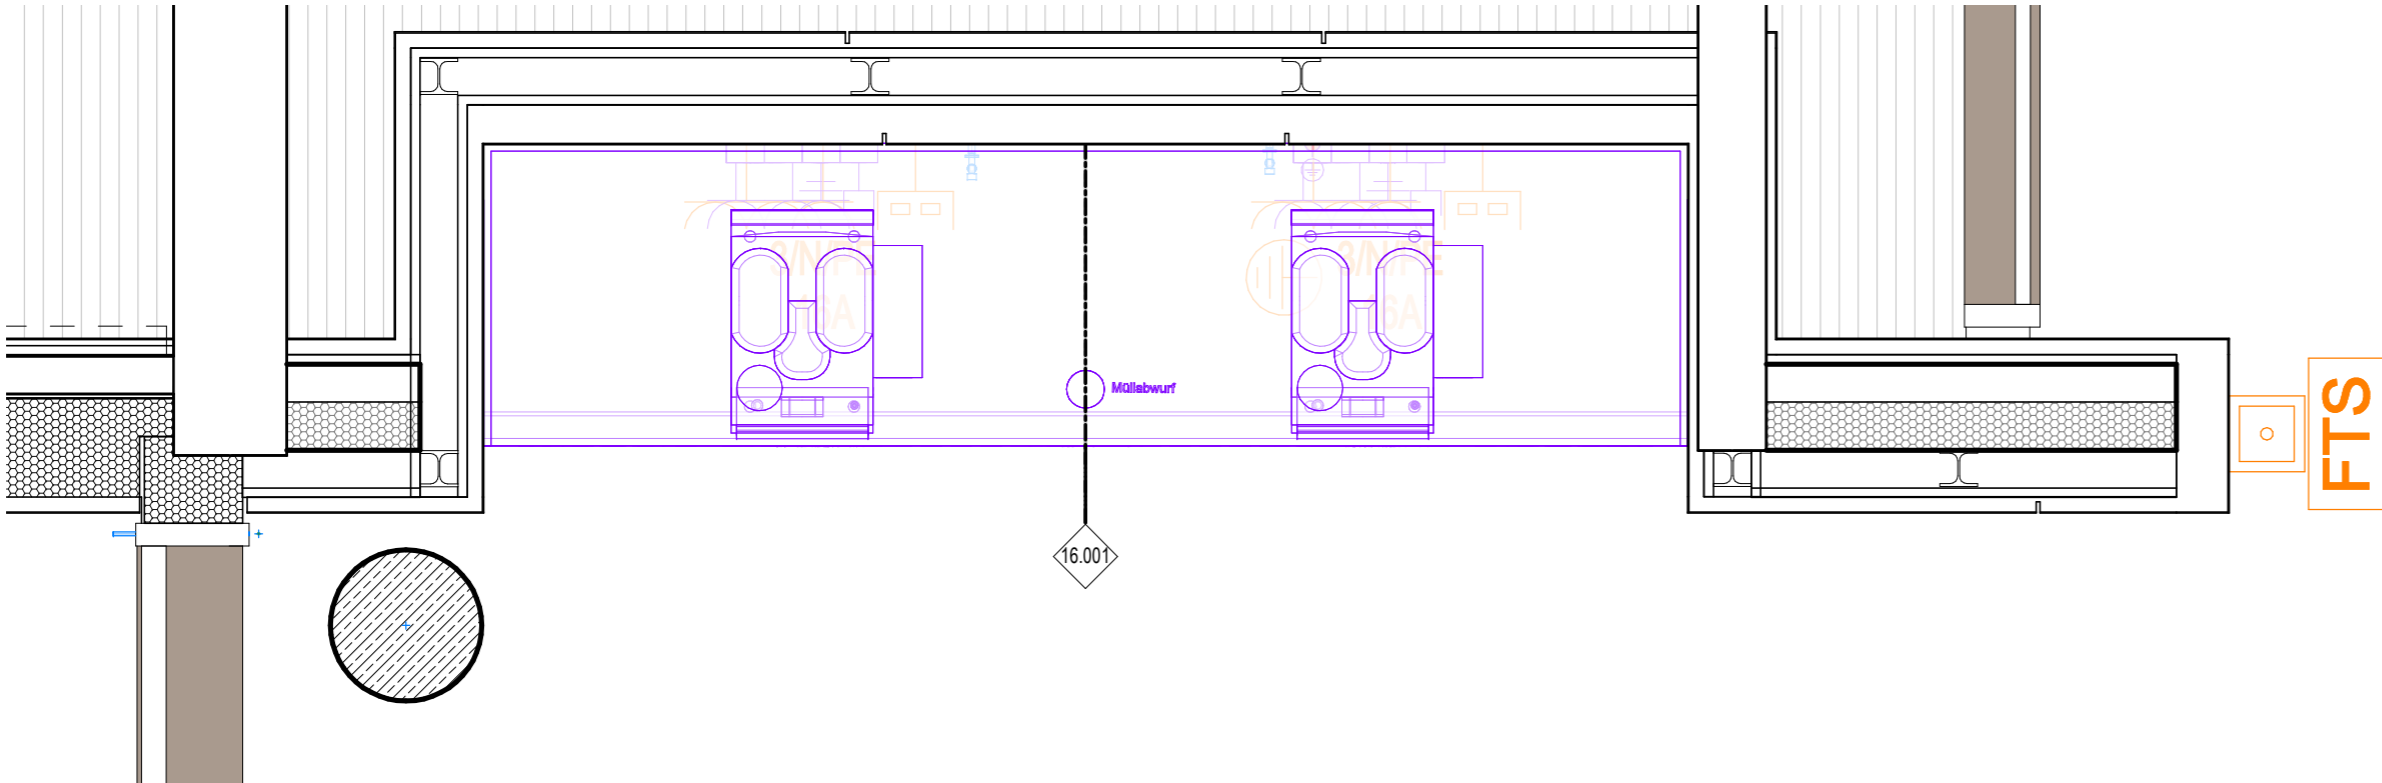

Ansicht

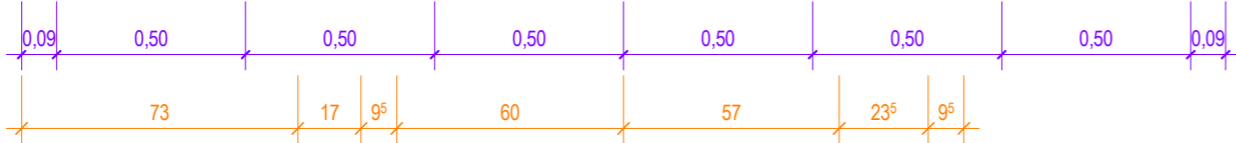

Grundrissausschnitt

Ausstattung
ARC_Schreiner

Ausstattung
ARC_Loses Mobiliar

Ausstattung Med.-Tech

Ausstattung Gastronomie

Ausstattung HLS

Ausstattung ELT

Ausstattung Rohrpost

ARC_Wandbelag

ARC_Wandverstärkung

Bezugsachse/Verweis Katalogblatt.
Bezugsachse im Raum ist in Ausführungsplan 1:50 vermaßt!


Symbolik Elektroplanung siehe Legendenplan Elektrotechnik: **ATGA-HGB-CD-LE-000-E_-5-XX**

Symbolik HLS siehe Legendenplan Haustechnik: **ATGA-HGB-CD-LE-000-SW-5-XX**

ALLE MASSE SIND VOR ORT VON DER AUSFÜHRENDEN FIRMA EIGENVERANTWORT-
LICH ZU PRÜFEN UND ABWEICHUNGEN SIND DER BAULEITUNG ANZUZEIGEN!
EINGETRAGENE HÖHENMASSEN BEZIEHEN SICH GRUNDSÄTZLICH AUF OKFFB!

01	12.12.2024	HDR h4a	Upload Katalogansichten - EG - KW 50, zur Dokumentation
Index	Datum	Gez.	Änderungen

Plannummer: HhAA-HGB-CD-16-001-AW-5-01			Status:	
Planinhalt: Wandansicht und Grundriss SB-Kaffeetheke Wandansicht 16.001 KC.00.R155.0			Index: 01	Indexdatum: 12.12.2024
ARGE TGA		ATGA-HGB-MM-UE-00	Cloud 09.12.2024	
Mayer-Vorfelder und Dinkelacker GmbH und Co. KG		MVUD-HGB-MM-UE-00	Cloud 06.12.2024	
HT Hospitaltechnik Planungsgesellschaft mbH		HTPG-HGB-MM-HT-00	Cloud 06.12.2024	
faktorgrün Landschaftsarchitekten		FGLA-HGB-MM-UE-00	Cloud 02.02.2021	

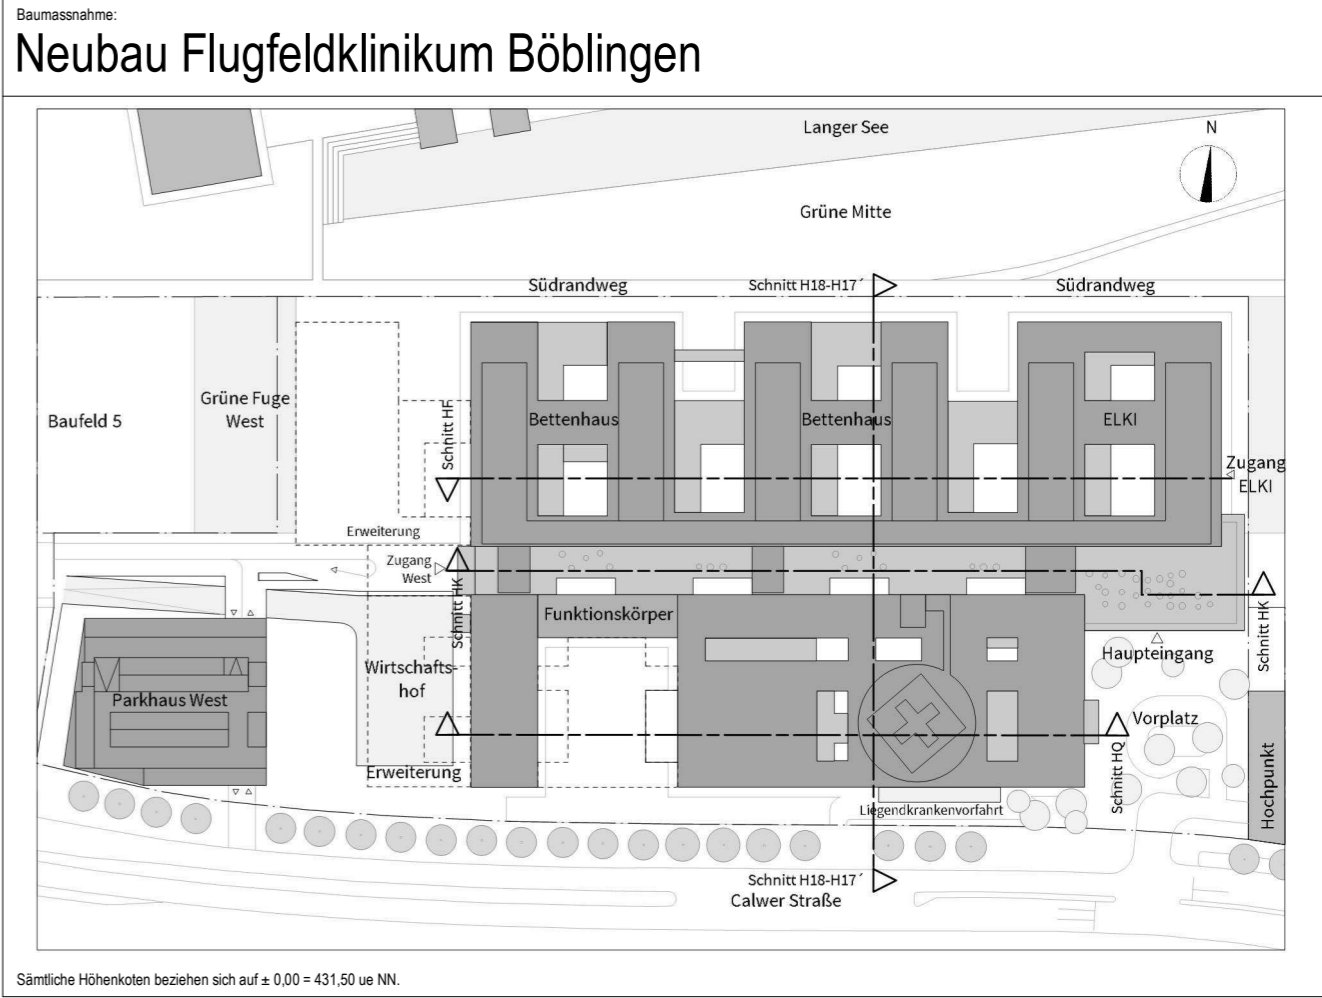

Bauherr
Kreiskliniken Böblingen gGmbH
Arthur-Gruber-Straße 70 | 71065 Sindelfingen

Architekt:
HDR | h4a
Danneckerstraße 37 | 70182 Stuttgart | 053301@emeanf.hdrprojects.com

Fachplaner:

Planinhalt:
Wandansicht und Grundriss
SB-Kaffeetheke
Wandansicht 16.001 | KC.00.R155.0

Projekt-Nr. 0533.01	Leistungsphase: Leistungsphase 5	Planerstellung: 31.07.2023	Datum Modellupload: 06.12.2024
Maßstab: 1:20	Gefertigt: sh	Gepüft: SAJ	DIN A2 (594x420mm)