
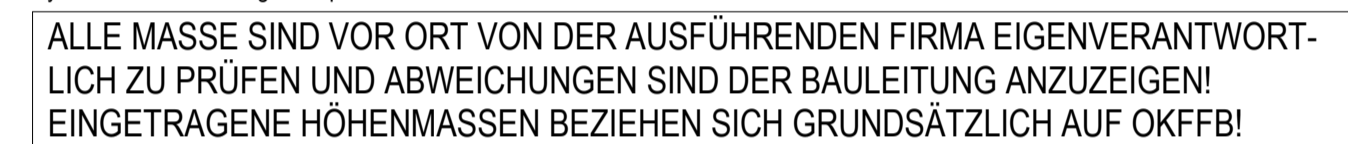



ATA Konferenzbewirtung
Ebene 3:
KD.03.R025.0

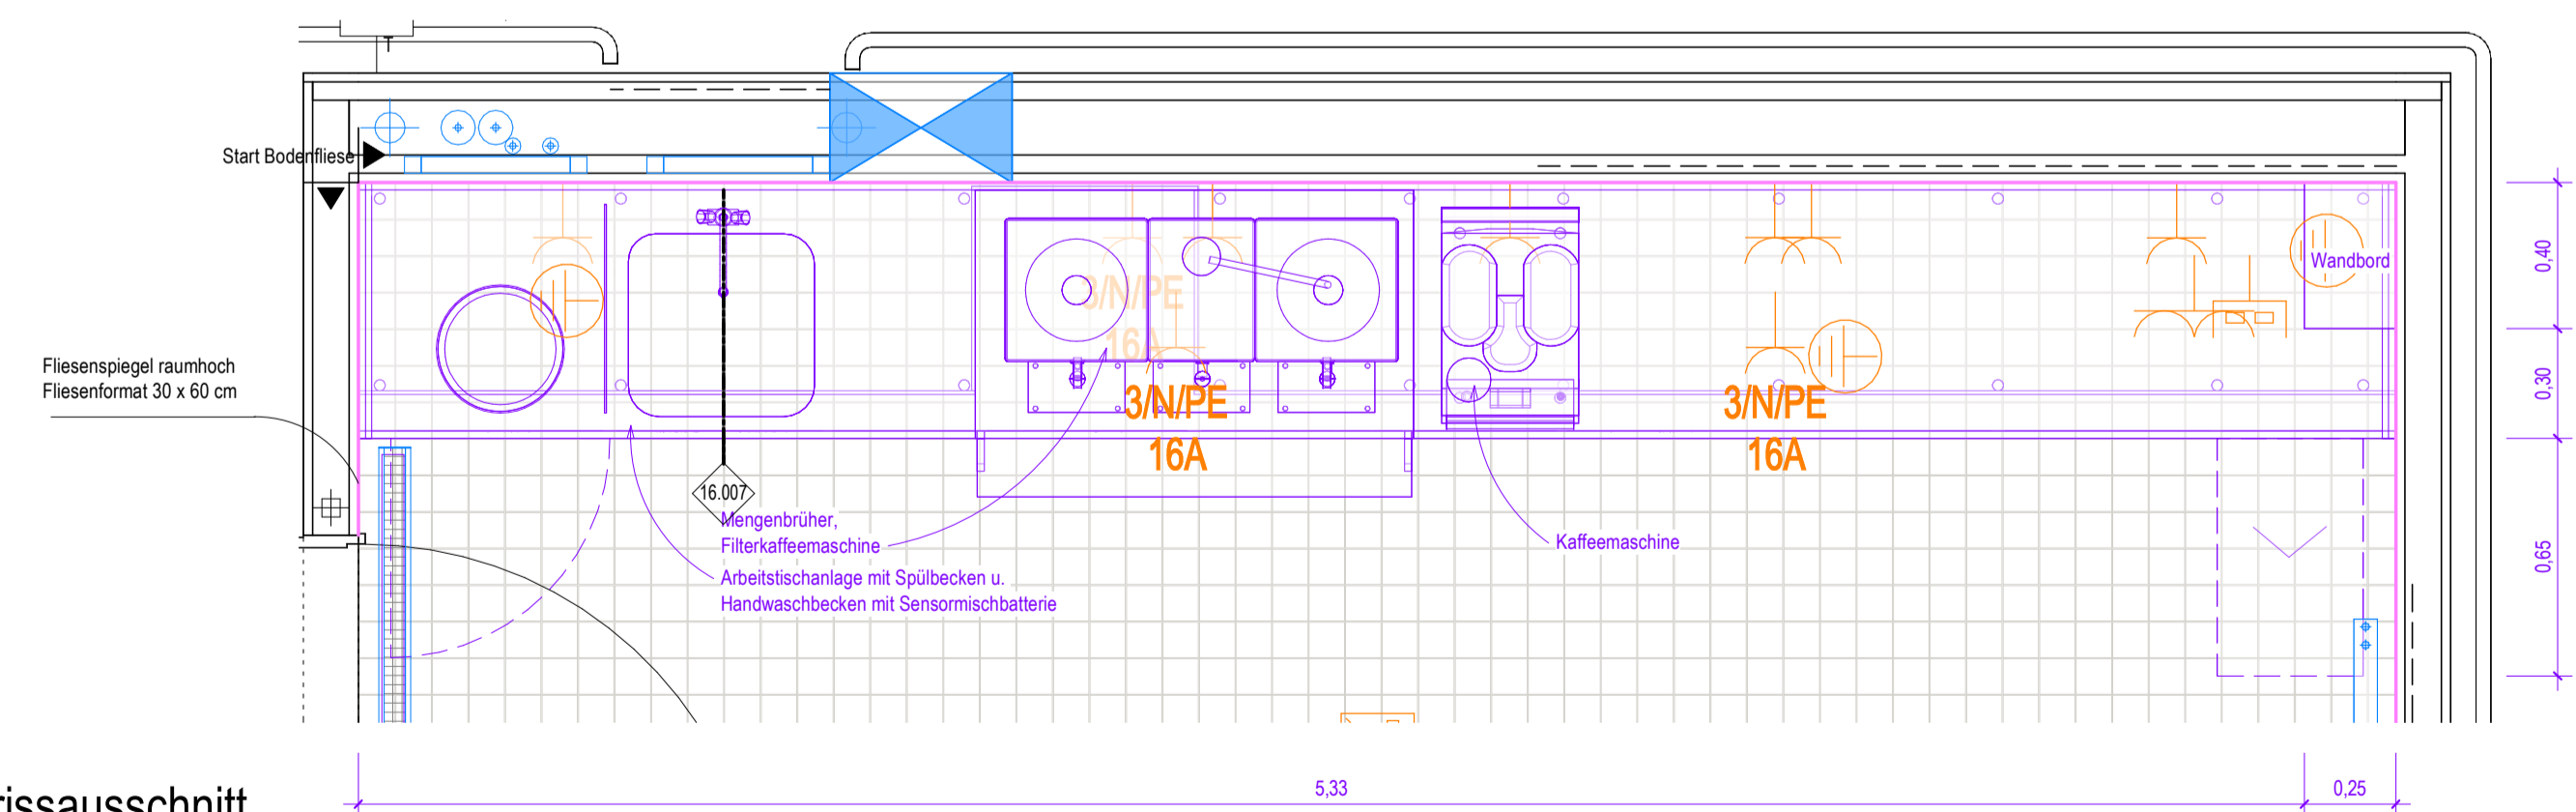

01	17.12.2024	HDR h4a	Upload Katalogansichten - 3.OG - KW 51, zur Dokumentation
Index	Datum	Gez.	Änderungen

Planummer HhAA-HGB-CD-16-007-AW-5-01		Status:	
Planinhalt Wandansicht und Grundriss ATA Konferenzbewirtung Wandansicht 16.007		Index: 01	Indexdatum: 17.12.2024
ARGE TGA		ATGA-HGB-MM-UE-00	Cloud 16.12.2024
Mayer-Vorfelder und Dinkelacker GmbH und Co. KG		MVUD-HGB-MM-UE-00	Cloud 13.12.2024
HT Hospitaltechnik Planungsgesellschaft mbH		HTPG-HGB-MM-HT-00	Cloud 06.12.2024
faktorgrün Landschaftsarchitekten		FGLA-HGB-MM-UE-00	Cloud 02.02.2021

Baureisnahme:
Neubau Flugfeldklinikum Böblingen

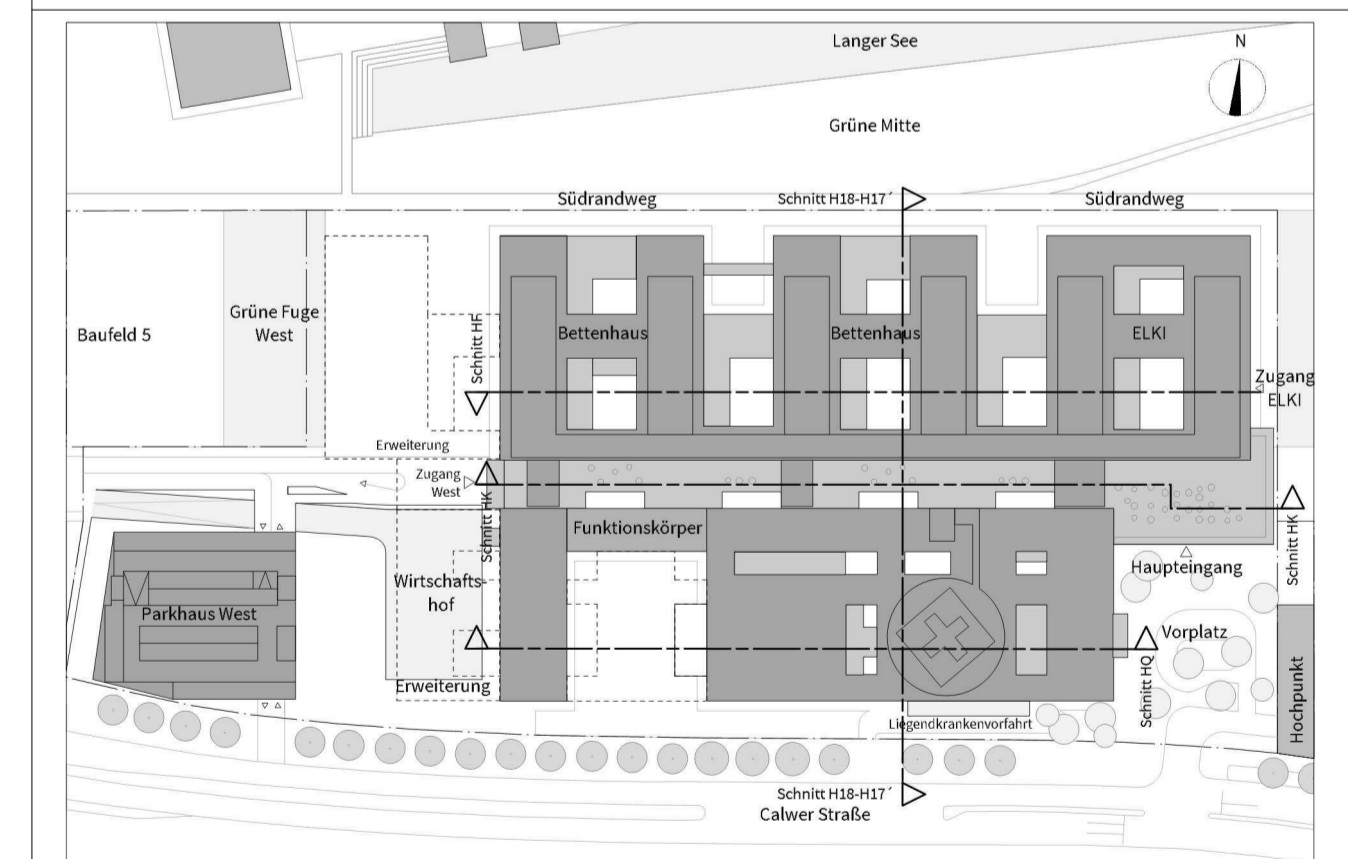

Sämtliche Höhenkoten beziehen sich auf $\pm 0,00 = 431,50$ ue NN.

Bauherr
Kreiskliniken Böblingen gGmbH
Arthur-Gruber-Straße 70 | 71065 Sindelfingen



Architekt:
HDR | h4a
Danneckerstraße 37 | 70182 Stuttgart | 053301@emeanf.hdrprojects.com



Fachplaner:

Planinhalt:
Wandansicht und Grundriss
ATA Konferenzbewirtung
Wandansicht 16.007

Projekt-Nr. 0533.01	Leistungsphase: Leistungsphase 5	Planerstellung: 06.07.2023		Datum Modellupload: 13.12.2024
		Maßstab: 1:20	Gelenkt: sh	Geprüft: SAJ DIN A1 (841x594mm)

DIN A1 (841x594mm)