


Ansicht

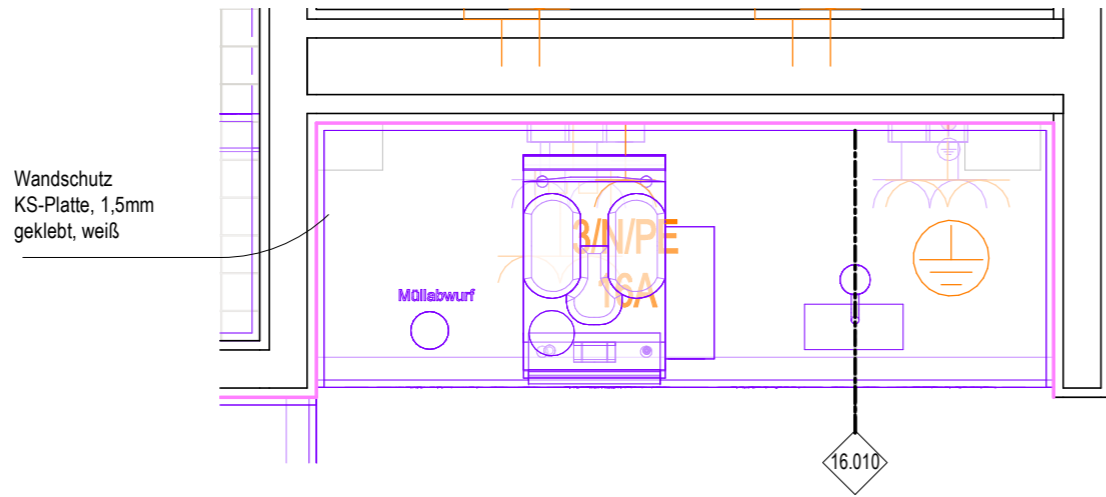

Grundrissausschnitt

Wandansicht Typ 10

SB Kaffeetheke
Ebene 3:
KD.03.V002.0


<div>Ausstattung</div> <div>ARC_Schreiner</div>	<div>ARC_Wandbelag</div>	<div>Ausstattung Med.-Tech</div>	<div>Ausstattung HLS</div>
<div>Ausstattung</div> <div>ARC_loses Mobiliar</div>	<div>ARC_Wandverstärkung</div>	<div>Ausstattung Gastronomie</div>	<div>Ausstattung ELT</div>
<div>Bezugsachse/Verweis Katalogblatt.</div> <div>Bezugsachse im Raum ist in Ausführungsplan 1:50 vermaßt!</div>		<div>Ausstattung Rohrpost</div>	



Symbolik Elektroplanung siehe Legendenplan Elektrotechnik: **ATGA-HGB-CD-LE-000-E_-5-XX**
Symbolik HLS siehe Legendenplan Haustechnik: **ATGA-HGB-CD-LE-000-SW-5-XX**

ALLE MASSE SIND VOR ORT VON DER AUSFÜHRENDEN FIRMA EIGENVERANTWORT-
LICH ZU PRÜFEN UND ABWEICHUNGEN SIND DER BAULEITUNG ANZUZEIGEN!
EINGETRAGENE HÖHENMASSEN BEZIEHEN SICH GRUNDSÄTZLICH AUF OKFFB!

01	17.12.2024	HDR h4a	Upload Katalogansichten - 3.OG - KW 51, zur Dokumentation
Index	Datum	Gez.	Änderungen

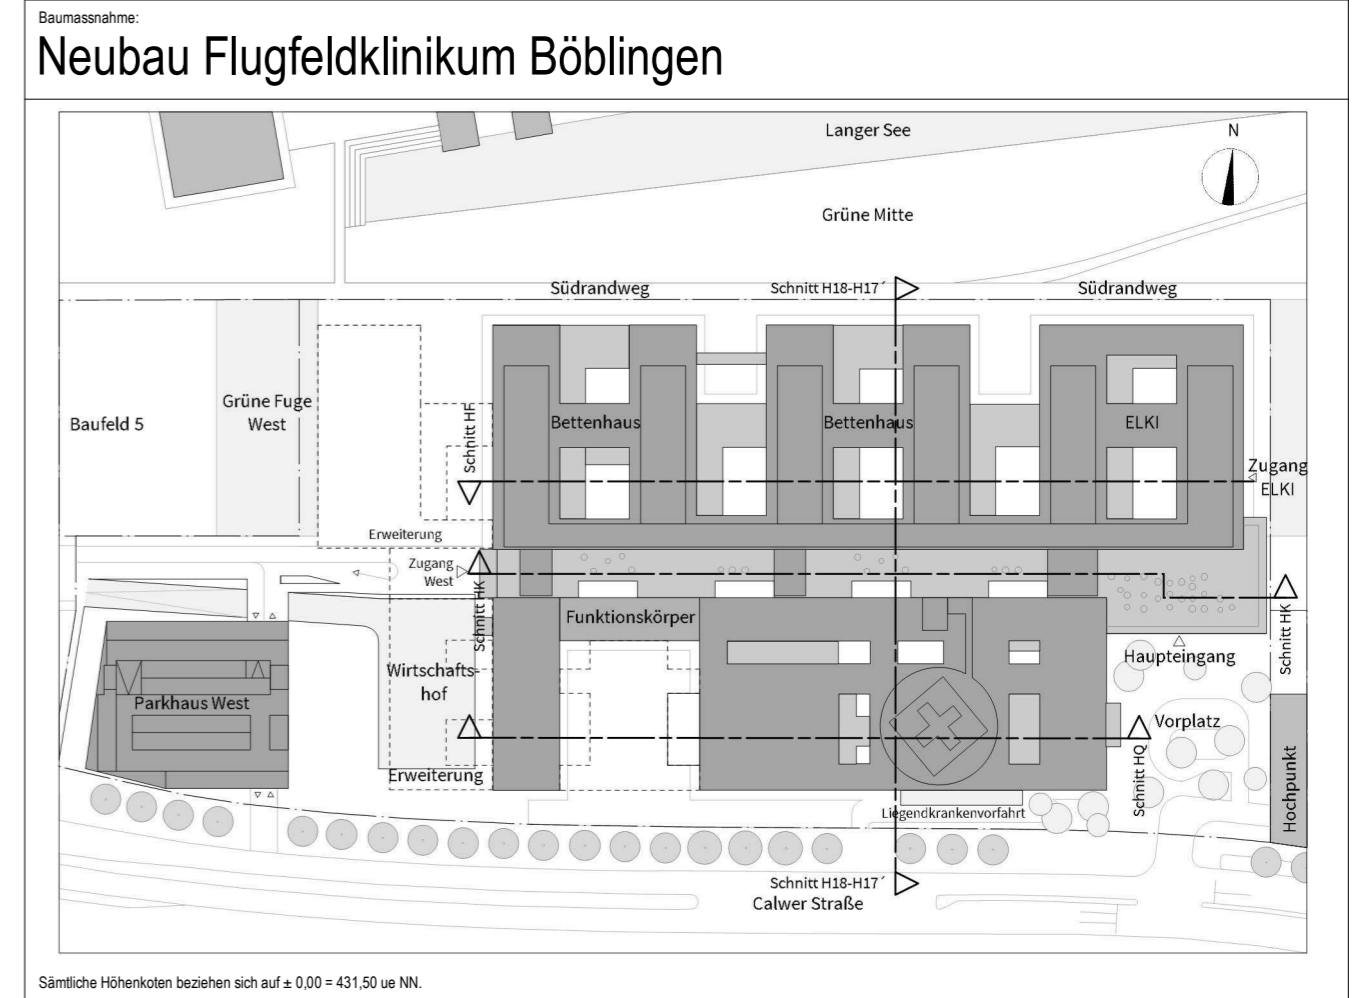Plannummer: HhAA-HGB-CD-16-010-AW-5-01			Status:	
Planinhalt: Wandansicht und Grundriss SB Kaffeetheke Wandansicht 16.010			Index: 01	Indexdatum: 17.12.2024
ARGE TGA		ATGA-HGB-MM-UE-00	Cloud 16.12.2024	
Mayer-Vorfelder und Dinkelacker GmbH und Co. KG		MVUD-HGB-MM-UE-00	Cloud 13.12.2024	
HT Hospitaltechnik Planungsgesellschaft mbH		HTPG-HGB-MM-HT-00	Cloud 06.12.2024	
faktorgrün Landschaftsarchitekten		FGLA-HGB-MM-UE-00	Cloud 02.02.2021	



Bauherr Kreiskliniken Böblingen gGmbH Arthur-Gruber-Straße 70 71065 Sindelfingen		 Klinikverbund Südwest	
Architekt: HDR h4a Danneckerstraße 37 70182 Stuttgart 053301@emeanf.hdrprojects.com			
Fachplaner:			
Planinhalt: Wandansicht und Grundriss SB Kaffeetheke Wandansicht 16.010			
Projekt-Nr. 0533.01	Leistungsphase: Leistungsphase 5	Planerstellung: 06.07.2023 Maßstab: 1:20	Datum Modellupload: 13.12.2024 Gefertigt: sh Geprüft: SAJ
DIN A2 (594x420mm)			