


Ansicht

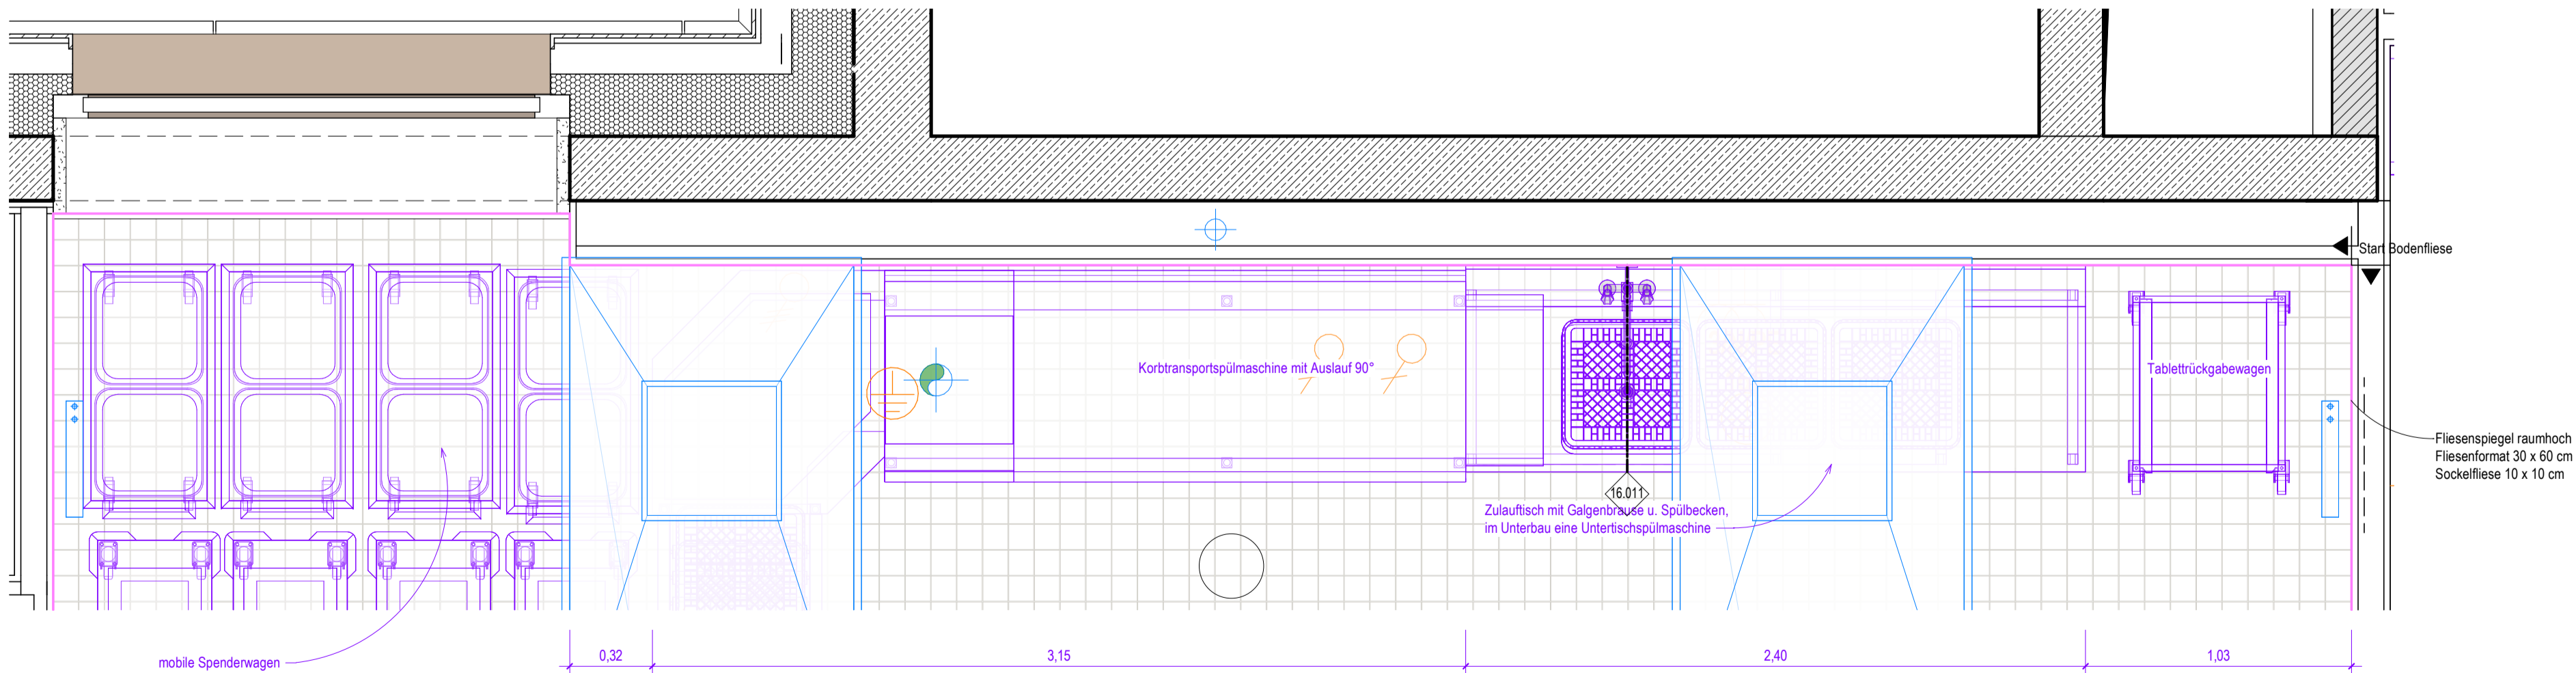

Grundrissausschnitt

Wandansicht Typ 11

Spülbereich Casino  
Ebene 3:  
KD.03.R008.1

- Ausstattung  
ARC\_Schreiner

Ausstattung  
ARC\_loses Mobiliar

Ausstattung  
Med.-Tech

Ausstattung  
Gastronomie

Ausstattung  
HLS

Ausstattung  
ELT

Ausstattung  
Rohrpost
- ARC\_Wandbelag


ARC\_Wandverstärkung

Bezugsachse/Verweis Katalogblatt.  
Bezugsachse im Raum ist in Ausführungsplan 1:50 vermaßt!

Symbolik Elektroplanung siehe Legendenplan Elektrotechnik: **ATGA-HGB-CD-LE-000-E\_-5-XX**  
Symbolik HLS siehe Legendenplan Haustechnik: **ATGA-HGB-CD-LE-000-SW-5-XX**  
**ALLE MASSE SIND VOR ORT VON DER AUSFÜHRENDEN FIRMA EIGENVERANTWORT-  
LICH ZU PRÜFEN UND ABWEICHUNGEN SIND DER BAULEITUNG ANZUZEIGEN!  
EINGETRAGENE HÖHENMASSEN BEZIEHEN SICH GRUNDSÄTZLICH AUF OKFFB!**

01	17.12.2024	HDR h4a	Upload Katalogansichten - 3.OG - KW 51, zur Dokumentation
Index	Datum	Gez.	Änderungen

Plannummer: <b>HhAA-HGB-CD-16-011-AW-5-01</b>			Status:	
Planinhalt: <b>Wandansicht und Grundriss Spülbereich Casino Wandansicht 16.011</b>			Index: <b>01</b>	Indextatum: <b>17.12.2024</b>
ARGE TGA		ATGA-HGB-MM-UE-00	Cloud 16.12.2024	
Mayer-Vorfelder und Dinkelacker GmbH und Co. KG		MVUD-HGB-MM-UE-00	Cloud 13.12.2024	
HT Hospitaltechnik Planungsgesellschaft mbH		HTPG-HGB-MM-HT-00	Cloud 06.12.2024	
faktorgrün Landschaftsarchitekten		FGLA-HGB-MM-UE-00	Cloud 02.02.2021	

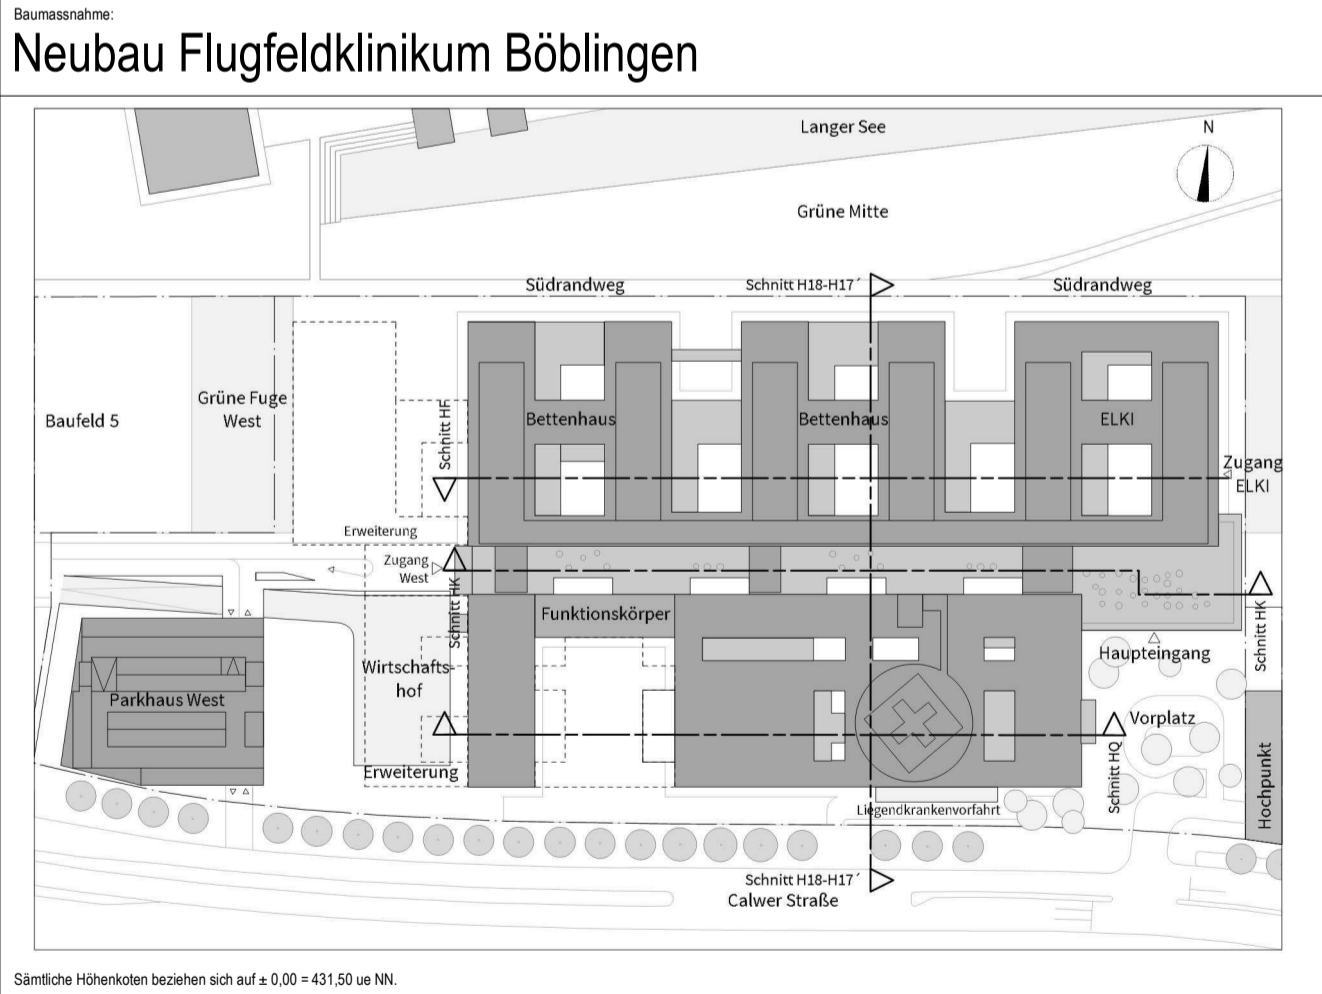

Bauherr:  
**Kreiskliniken Böblingen gGmbH**  
Arthur-Gruber-Straße 70 | 71065 Sindelfingen



Architekt:  
**HDR | h4a**  
Danneckerstraße 37 | 70182 Stuttgart | 053301@emeanf.hdrprojects.com



Fachplaner:

Planinhalt:  
**Wandansicht und Grundriss  
Spülbereich Casino  
Wandansicht 16.011**

Projekt-Nr.:	Leistungsphase:	Planstellungs- datum:	Datum Modellplad- datum:
0533.01	Leistungsphase 5	06.07.2023 Maßstab: 1:20	13.12.2024 Geprüft: SAJ