


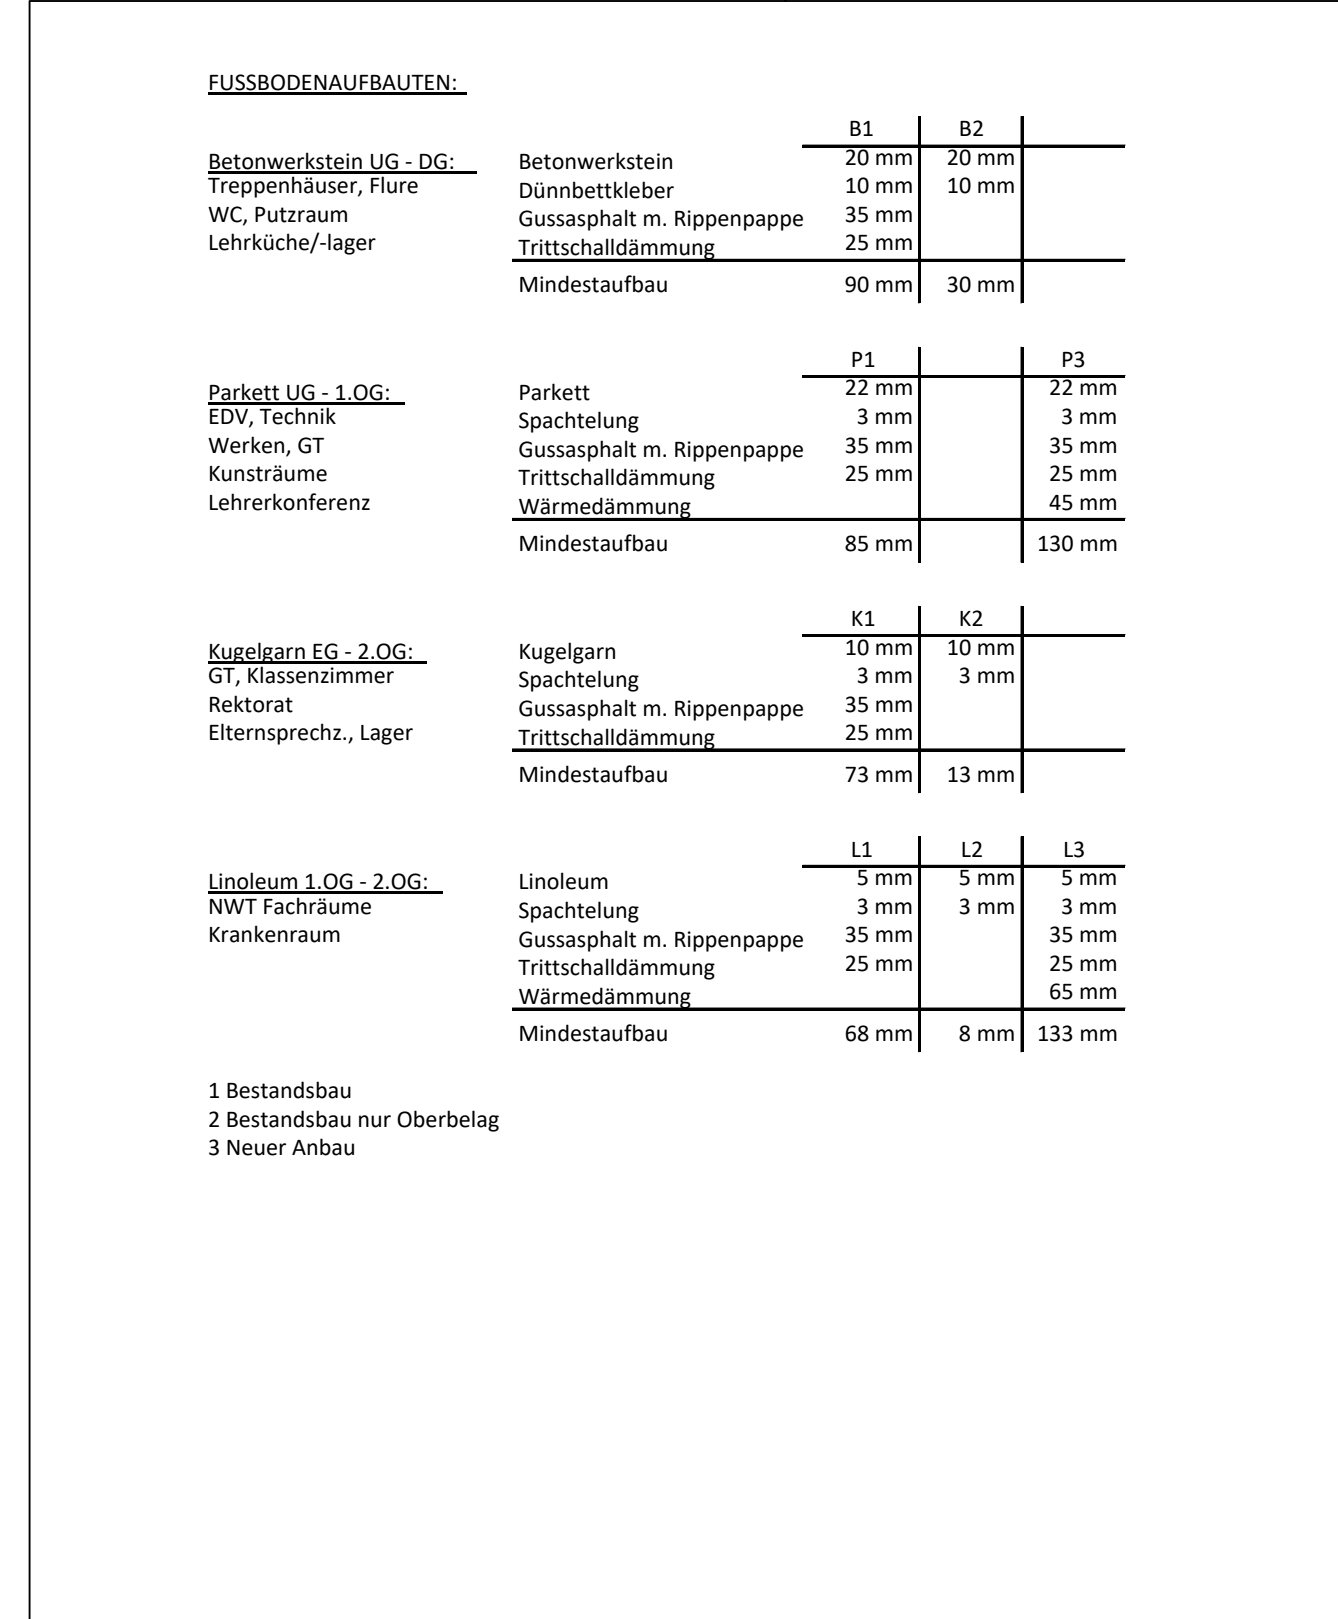

LEGENDE:			
Bestand	Neu		
 Stahlblech Bestand	 Stahlblech Neu		00/00RB Clearharz Rohbom
 Masswerk Bestand	 Halbfertig Neu		00/00DF Clearharz Fertigblöcke
 Trockenbau Bestand	 Masswerk Neu		00/00RD Untersteck Rohbände
	 Trockenbau Neu		00/00FD Untersteck Fertigbohle
	 Vorwand Rahmen Keramik kleblich		BRK Brüstungsbalken URBR Untersteck Rohbalken LBR Untersteck Rohleiste
	 Klebputz Mauwerk Neu		RBS / RBS / RBS Rohbänder / Rohbänder / Rohbänderung DF / RBS / FDS Fertigblöcke / Fertigblöcke / Fertigblöcke
Durchbohrte Bohrlochbohrung	 HLS  BD  BD		
Drehbohrbohrung	 BD		
Wandbohrbohrung	 WD		
Wandbohrzylinder	 WB  WB		

[illegible]

AUSFÜHRUNGSPLANUNG

AUSFÜHRUNGSPLANUNG

PROJEKT BAUSTELLE Generalsanierung Hebelschule Hebelsstraße 15 70822 Tütsse-Neustadt	
PLANNR. Fliesenarbeiten UG	PLAN NR.: 916 MAßSTAB: 1:50
PLANNAME: 200522_70822_UG_24.01 Grundriss UG	DATUM: 27.02.2028 ITZ: 24.01 - 916
PROJEKT NR.: 7012	PLANGROSSE: 641 x 1700 GEZ.: Planungsraum AEM3
BAUHERR: Siedl Tütsse-Neustadt Bauherren Ascherich Planostraße 2-4 70822 Tütsse-Neustadt Tele: 07161 24242 Mail: Bauherr@AEM3	PLANVERZEICHNIS ARCHITEKTURBÜRO  AM DER MILCHSTRASSE Postfach Tütsse-Neustadt, Postfach 10000 Königsplatz 3 70808 Fehrburg Fax: 07161 479 005 info@architekturbuero.de

 Wandfliesen 1,50 m hoch