


- Gussasphalt
- Estrich ausbessern
- Heizestrich

LUSCHENAUERBAUTEN:			
Betonstahlbau LGS - DG	Betonstahlbau LGS - DG	B1	B2
	Betonstahlbau LGS - DG	10 mm	20 mm
	Betonstahlbau LGS - DG	10 mm	10 mm
	Betonstahlbau LGS - DG	10 mm	10 mm
Heizestrich - 2. OG	Heizestrich - 2. OG	F1	F2
	Heizestrich - 2. OG	10 mm	10 mm
	Heizestrich - 2. OG	10 mm	10 mm
	Heizestrich - 2. OG	10 mm	10 mm
Betonstahlbau LGS - 1. OG	Betonstahlbau LGS - 1. OG	P1	P2
	Betonstahlbau LGS - 1. OG	10 mm	10 mm
	Betonstahlbau LGS - 1. OG	10 mm	10 mm
	Betonstahlbau LGS - 1. OG	10 mm	10 mm
Betonstahlbau LGS - 2. OG	Betonstahlbau LGS - 2. OG	K1	K2
	Betonstahlbau LGS - 2. OG	10 mm	10 mm
	Betonstahlbau LGS - 2. OG	10 mm	10 mm
	Betonstahlbau LGS - 2. OG	10 mm	10 mm
Betonstahlbau LGS - 1. OG	Betonstahlbau LGS - 1. OG	L1	L2
	Betonstahlbau LGS - 1. OG	10 mm	10 mm
	Betonstahlbau LGS - 1. OG	10 mm	10 mm
	Betonstahlbau LGS - 1. OG	10 mm	10 mm

LEGENDE:			
Bestand	Neu	01.00.00.00	01.00.00.00
	Neu	01.00.00.00	01.00.00.00
	Neu	01.00.00.00	01.00.00.00
	Neu	01.00.00.00	01.00.00.00
Bestand	Neu	01.00.00.00	01.00.00.00
	Neu	01.00.00.00	01.00.00.00
	Neu	01.00.00.00	01.00.00.00
	Neu	01.00.00.00	01.00.00.00
Bestand	Neu	01.00.00.00	01.00.00.00
	Neu	01.00.00.00	01.00.00.00
	Neu	01.00.00.00	01.00.00.00
	Neu	01.00.00.00	01.00.00.00

PLANÄNDERUNGEN:			
V1	01.04.2023	Vorabzug	ABM
VORABZUG!			

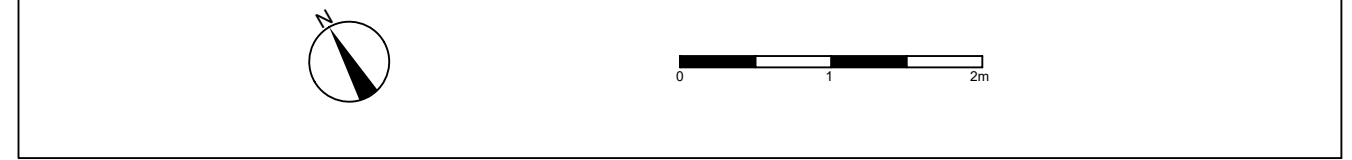

Grundriss OG +01 / Bauteil B

AUSFÜHRUNGSPLANUNG

PROJEKT / BAUSTELLE
Generalsanierung
Hebelschule

PLANKRIST:
Estricharbeiten 1.0G

PLANKRIST:
2024/17912_25.01 Grundriss 1.0G

PROJEKT NR.:
7012

BAUHER:
Stadt Tübingen - Neustadt
Bauehrer Ansehn

PLANKRIST:
887

PLANKRIST:
27.01.2026

PLANKRIST:
841 X 1750

PLANKRIST:
Tübingen

PLANKRIST:
Stadt Tübingen - Neustadt
Bauehrer Ansehn

MASSSTAB:
1:50

PE:
25.0 - 887

GEZ:
Planungsraum ABM

GEZ:
Tübingen

ARCHITEKTURBÜRO
AN DER MILCHSTRASSE