












LEGENDE	
BRH	BRUSTUNGSHÖHE ÜBER RFB
DD	DECKENÜBERHÖHE
FA	FERTIGGEBÄUDEAUSPANGUNG
FD	FÜSSBODENÜBERHÖHE
FFB	FERTIGFUSSBODEN
HSP	HÖHENSPRUNG
OK/K	ÜBER- / UNTERKANTE
RFB	ROH-FUSSBODEN
RR	REGENROHR
SS	SICHTBLET
SW	SEKUNDEATER WANDSCHLITZ
WA	WANDAUSPANGUNG
WD	WANDÜBERHÖHE
WWS	WANDGEGEBTER WANDSCHLITZ
▷	AUSSENKANTE ROHKONSTRUKTION
▷	AUSSENKANTE FERTIGKONSTRUKTION

	BSH BAUTEILE
	HOLZSTÄNDERWAND
	BETON (UNBEWEHRT) NEUBAU
	BETON C... (SIEHE STATIKPLAN)
	WU-BETON (SIEHE STATIKPLAN)
	METALLSTÄNDERWÄNDE
	NICHTTRAGENDES MAUERWERK NEUBAU
	ABBRUCH
	SICHTBETON BESTAND (tragend)
	SICHTBETON BESTAND (nicht tragend)
	BESTAND LERNCUBE


ANGABEN ZU TÜRHÖHEN AB ROHFUSSBODEN

EINLEGEARBEITEN -- Haustechnische Anlagen -- SIND
DEN PLANUNGEN DER FACHPLANNER ZU ENTNEHMEN!

NR.	DATUM	GEGENSTAND/ÄNDERUNG
	12.12.2025	Freigabe
a	28.01.2026	Diverse Änderungen
b	13.02.2026	Diverse Änderungen
c	27.03.2026	Diverse Änderungen

BEZUGSHÖHE - Projekt = 327,05 NHN (DHHN 2016) = ±0,0

AUFSTOCKUNG
UND SANIERUNG
WALTER-ERBE-SCHULE
72072 TÜBINGEN

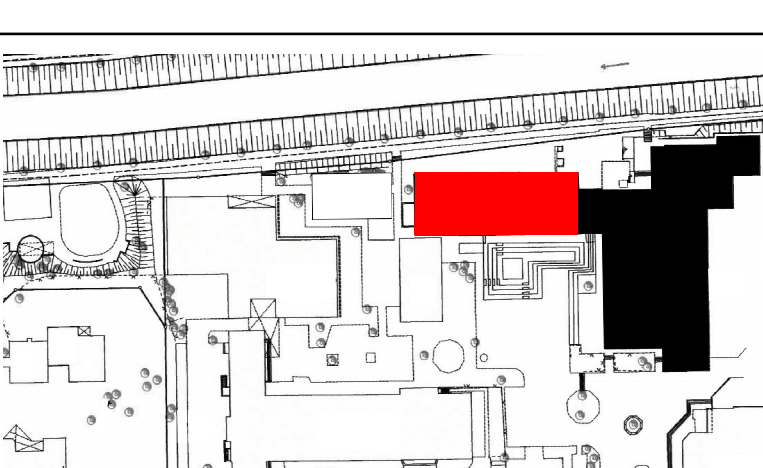

AUSFÜHRUNGSPLANUNG

A_GRUNDRISS EG_BA 1 M 1:50

Plancode: WES-HG-GR-E0.1000-Af03-EG_M_1_50		
Datum: 14.10.2024	Maßstab: 1:50	Plan-Nr. 503 c
Gez./Gep. gp	Größe: 1389/841	Planstand: 27.03.2026

Alle Maße sind vor Ausführung verantwortlich zu prüfen!