


- WD - WANDDURCHBRUCH (ELT)
- DD oder BD - DECKEN- ODER BODENDURCHBRUCH (ELT)
- KB - KERNBÖHRUNG (ELT)
- SWS - WANDSCHÜTZ (ELT)
- WD - WANDDURCHBRUCH (HLS)
- DD oder BD - DECKEN- ODER BODENDURCHBRUCH (HLS)
- KB - KERNBÖHRUNG (HLS)
- SWS - WANDSCHÜTZ (HLS)
- WD - WANDDURCHBRUCH (BESTAND)
- DD oder BD - DECKEN- ODER BODENDURCHBRUCH (BESTAND)
- KB - KERNBÖHRUNG (BESTAND)
- SWS - WANDSCHÜTZ (BESTAND)

- LEGENDE
- BRH BAUTEILE
 - HOLZSTANDERWAND
 - BETON (UNBEWEHRT) NEUBAU
 - BETON C (BIEH STATIKERPLAN)
 - WU-BETON
 - METALLSTANDERWAND
 - NICHTTRAGENDES MAUERWERK NEUBAU
 - ABBRUCH
 - SICHTBETON BESTAND (tragend)
 - SICHTBETON BESTAND (nicht tragend)
 - BESTAND LERNCUBE
- ANGABEN ZU TÜRCHEN AB ABFLUSSBODEN
- ENLIEGERARBEITEN -- Haustechnische Anlagen -- SIND DEN PLANUNGEN DER FACHPLANER ZU ENTNEHMEN
- | Nr. | Datum | Gegenstand/Änderung |
|-----|------------|-----------------------------------|
| 1 | 18.12.2025 | Freigabe |
| 2 | 28.01.2026 | Diverse Änderungen |
| 3 | 28.01.2026 | Layout Anpassung |
| 4 | 13.02.2026 | Diverse Änderungen |
| 5 | 28.03.2026 | Div. Änderungen, KB Betoneinbring |
- BEZUGSHÖHE - Projekt = 327,05 NNH (DIN 1186) = +0,00

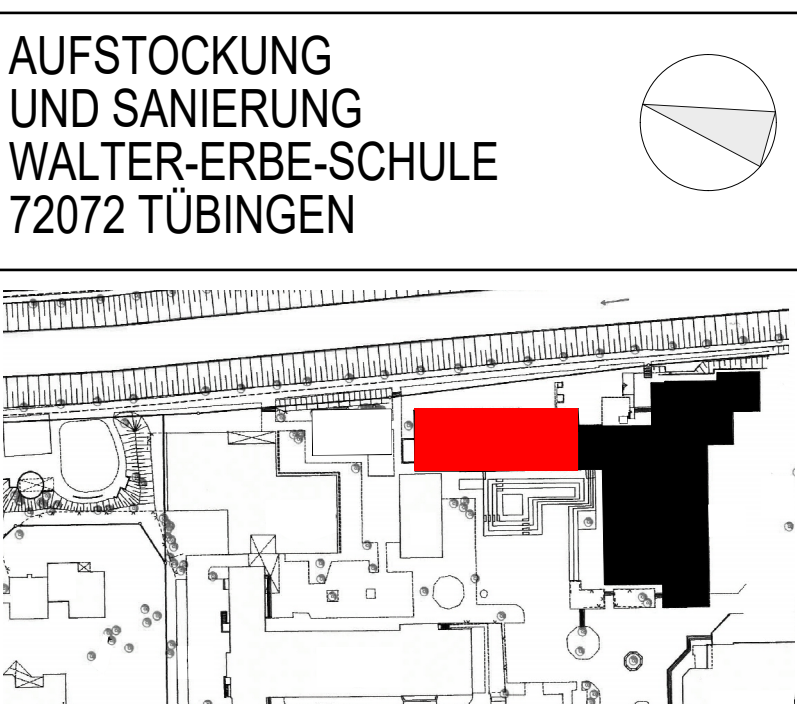

AUFSTOCKUNG UND SANIERUNG
WALTER-ERBE-SCHULE
72072 TUBINGEN

AUSFÜHRUNGSPLANUNG

A_Grundriss 1:06_BA 1 M 1:50

Plancode: WES-HG-GR-EI-1000-M04-1.06_M_1.50		
Datum: 14.10.2024	Maßstab: 1:50	Plan-Nr: 505 d
Gez./Dep: gpi	Größe: 1389/841	Planstand: 28.03.2026
Alle Maße sind vor Ausführung verantwortlich zu prüfen!		