


SNITT AA-AA M 1:20

PLANZUORDNUNG NEBEN-TREPPENHAUS
GRUNDRISSAUSSCHNITTE M 1:20 EG/1.0G/2.0G= DT-RB.1004
SCHNITTAUSSCHNITTE M 1:20 AA-AA/CC-CC= DT-RB.1005
SCHNITTAUSSCHNITTE M 1:20 BB-BB/DD-DD= DT-RB.1006
SCHNITTAUSSCHNITTE M 1,5 1-1/2-2/3-3/4-4/5-5/6-6/7-7/8-8= DT-RB.1007

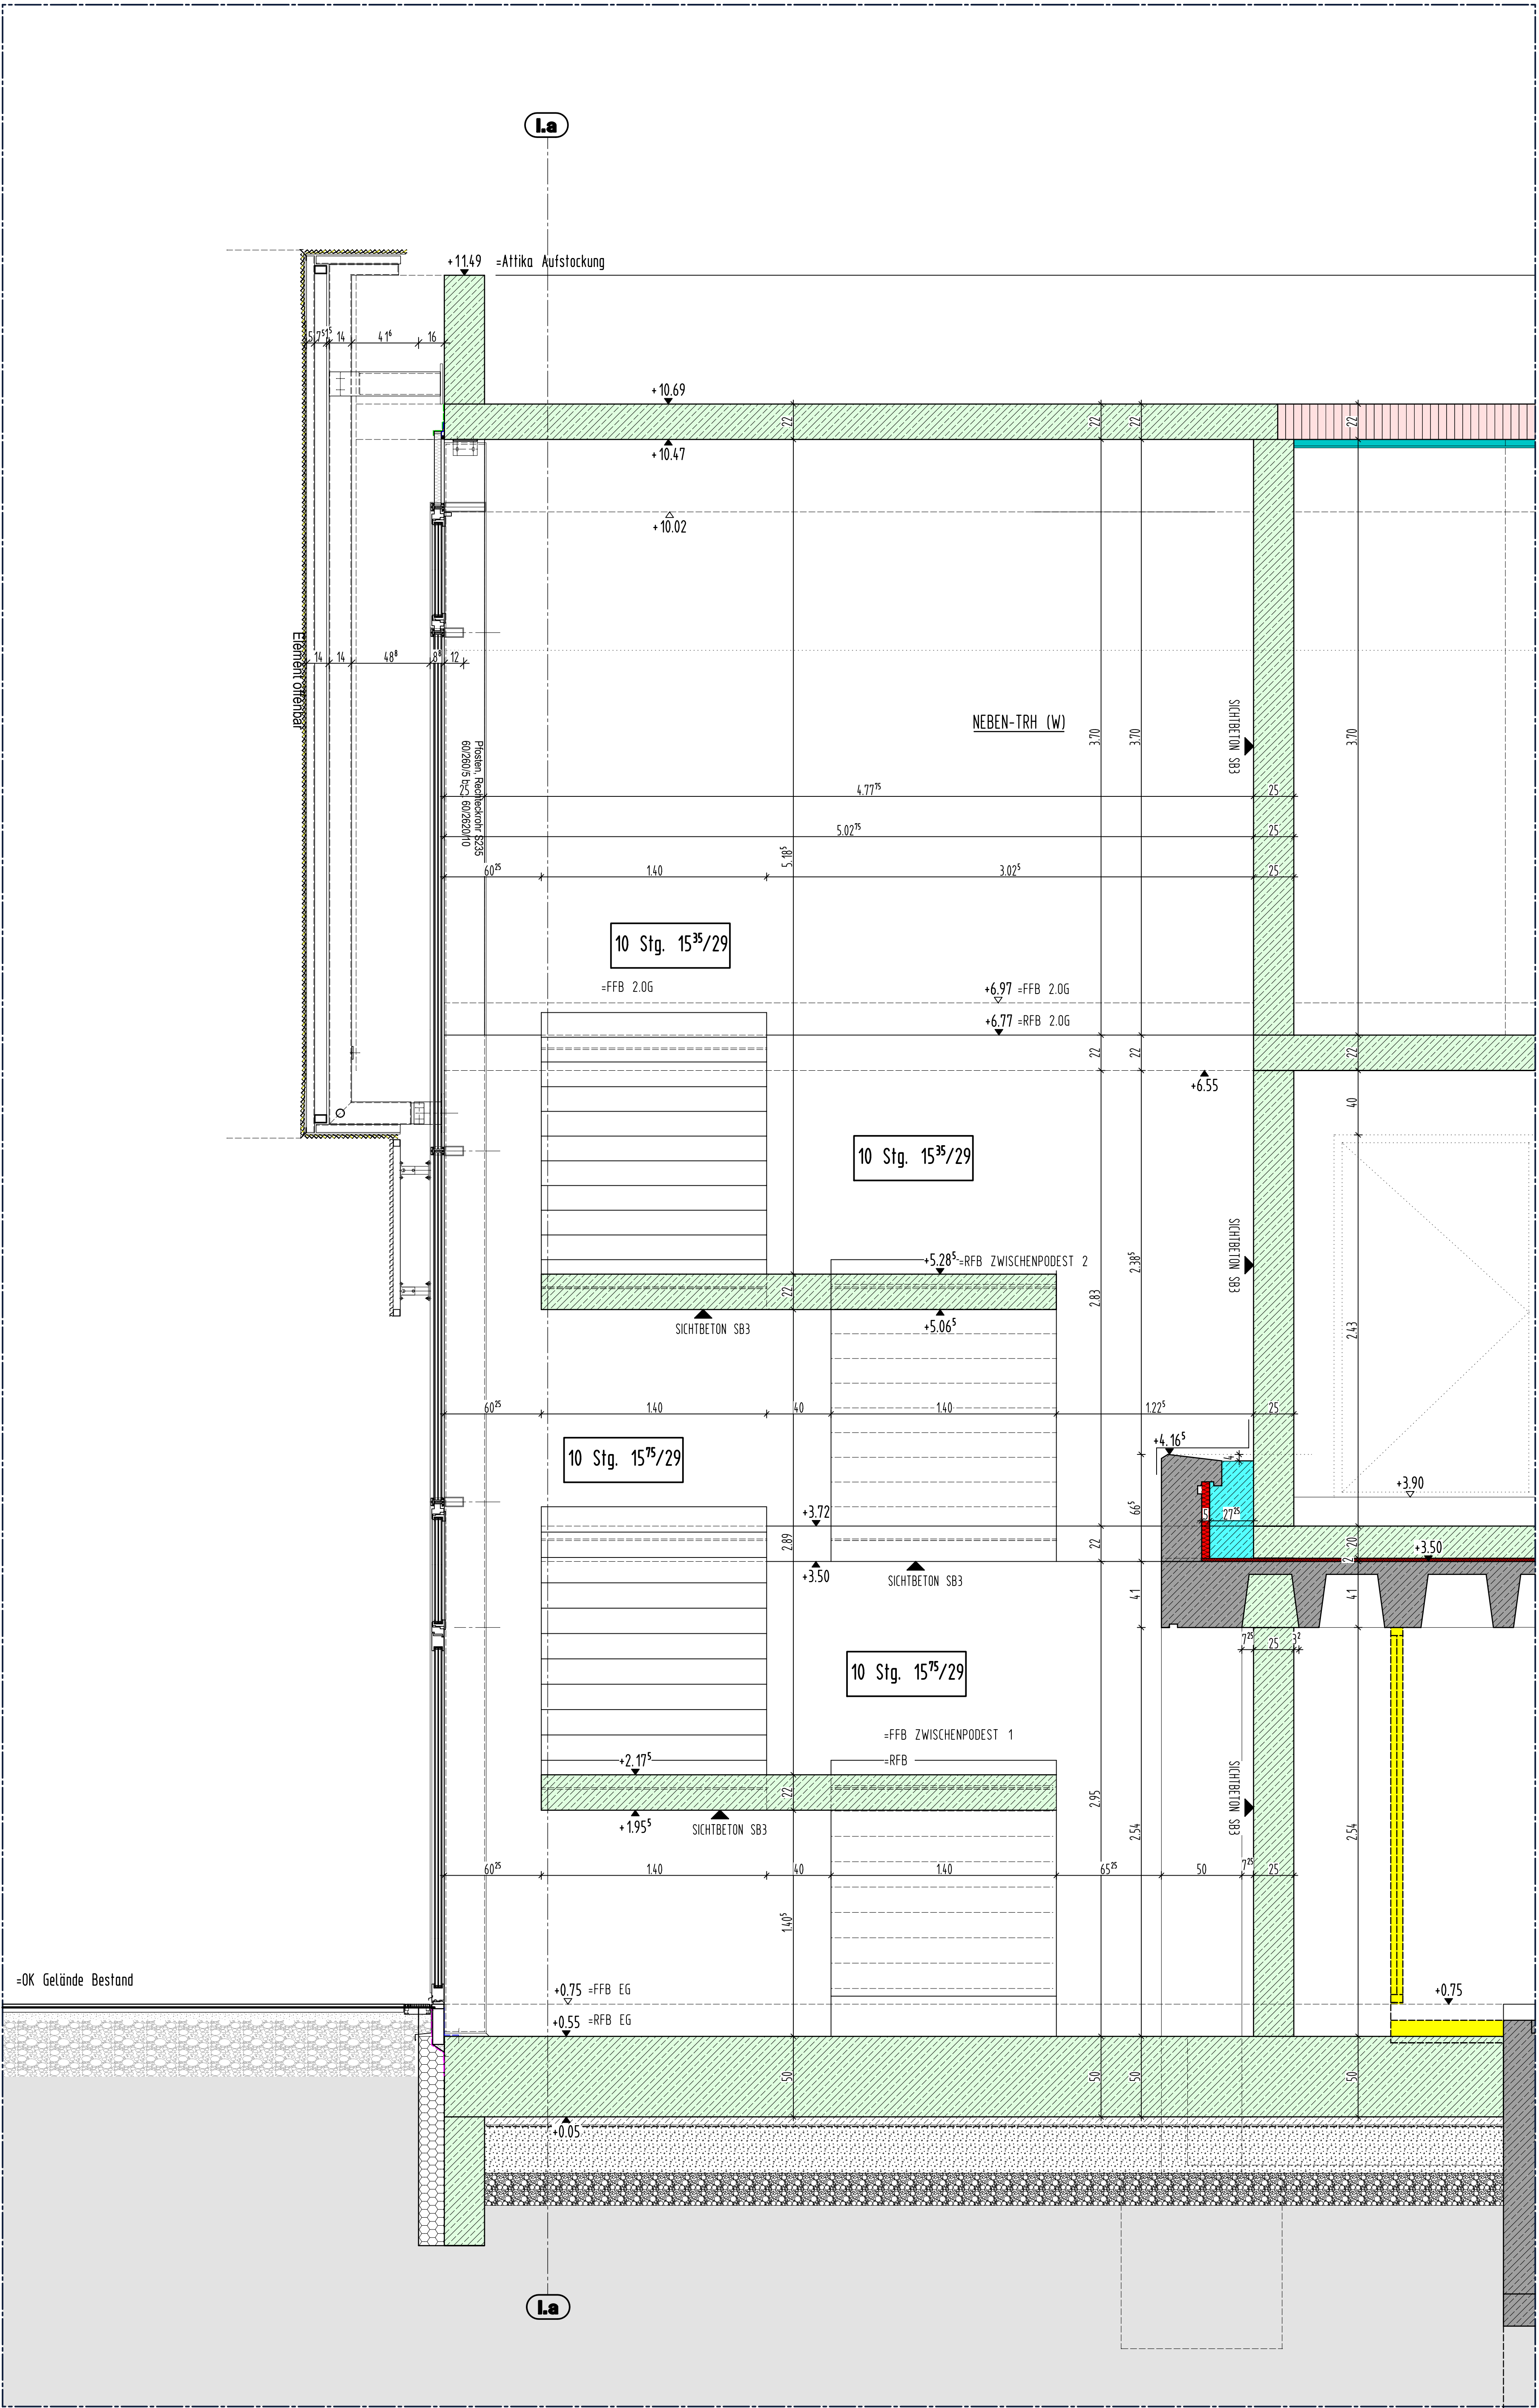

SNITT CC-CC M 1:20

LEGENDE

- BRH BRÜSTUNGSHÖHE ÜBER RFB
- DD DECKENDURCHBRUCH
- FA FUSSBODENAUSPARUNG
- FD FUSSBODENDURCHBRUCH
- FFB FERTIGFUSSBODEN
- HSP HÖHENSPRUNG
- OK/UK OBER-/ UNTERKANTE
- RFB ROHFUSSBODEN
- RR REGENROHR
- SB SICHTBETON
- SWS SENKRECHTER WANDSCHLITZ
- WA WANDAUSPARUNG
- WD WANDDURCHBRUCH
- WWS WAAGRECHTER WANDSCHLITZ
- ▲ AUSSENKANTE ROH-KONSTRUKTION
- ▷ AUSSENKANTE FERTIGKONSTRUKTION

BSH BAUTEILE

- HOLZSTÄNDERWAND
- BETON (UNBEWEHRT) NEUBAU
- BETON C₂₅ (SEHE STATIKPLAN)
- WU-BETON (SEHE STATIKPLAN)
- METALLSTÄNDERWÄNDE
- NICHTTRAGENDES MAUERWERK NEUBAU
- ABBRUCH
- SICHTBETON BESTAND (tragend)
- SICHTBETON BESTAND (nicht tragend)
- BESTAND LERNKUBE

ANGABEN ZU TÜRHÖHEN AB ROHFUSSBODEN

ENLEGEARBEITEN -- Haus technische Anlagen -- SIND DEN PLANUNGEN DER FACHPLÄNER ZU ENTNEHMEN!

Nr.	Datum	GEGENSTAND/ÄNDERUNG
	16.12.2025	Freigabe
a	16.12.2025	Layout Anpassung
b	28.01.2026	Diverse Änderungen
c	23.04.2026	P/R-Fassade

BEZUGSHÖHE - Projekt + 327.05 NHN (DHN 2016) = +0.00

AUFSTOCKUNG UND SANIERUNG
WALTER-ERBE-SCHULE
72072 TUBINGEN

AUSFÜHRUNGSPLANUNG

DT-RB.1005-NEBEN-TRH - SCHNITT 1

Plancode: WES-HG-DT-RB.1005-A02-DT-N-TRH_M.1.20		
Datum: 11.02.2025	Maßstab: 1:20/1:5	Plan-Nr. 905 c
Gez./Gep. gp	Größe: 1189/841	Planstand: 23.04.2026
Alle Maße sind vor Ausführung verantwortlich zu prüfen!		