


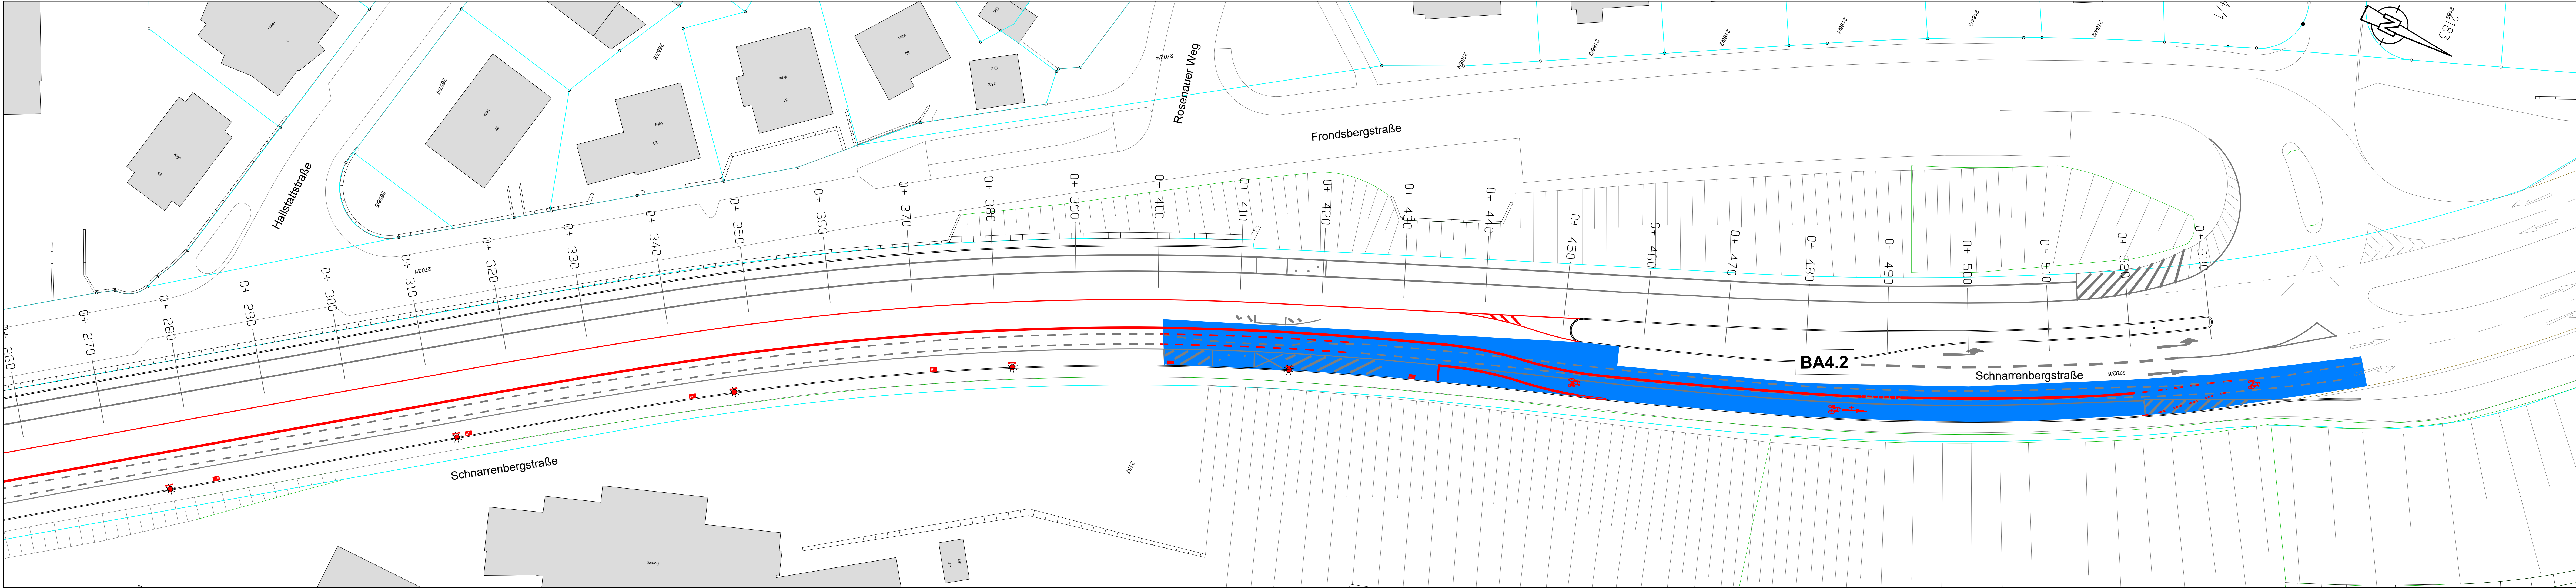

HINWEIS
Höhen- und Koordinatensystem:
Höhen =
Lage = Gauß-Krüger-Koordinaten

VORABZUG

Nr.	Änderungsbeschreibung	Veranlasser	Datum	Name
c				
b				
a				

Fachbereich Tiefbau
Planung und Bau von Straßen,
Verkehrstechnik

Brunnenstraße 3
72074 Tübingen

Tel. 07071 / 204-2566
e-mail: tiefbauamt@tuebingen.de



Tübingen
Universitätsstadt

Tübingen - Universität
Schnarrenbergstraße
Radmaßnahme
Herrenbergerstr. und Breiter Weg

Planart: Lageplan BA4.2	Maßstab: 1 : 250	Anlage Nr. Plan Nr. 01
-----------------------------------	----------------------------	---------------------------

Leistungsphase:									
FAB 31		FAB 71		FAB 72		FAB 92		FAB 95	
Datum	Name	Datum	Name	Datum	Name	Datum	Name	Datum	Name

Fachabteilung: Planung und Bau von Straßen, Verkehrstechnik (93)	Name:	Datum:
Leistungsphase: Entwurfsplanung	bearb.: gez.: Horn	13.05.2026

Anerkannt u. freigegeben: Fachbereich Tiefbau (9)
Tübingen, den

Fachbereichsleiter / stellv. Fachbereichsleiter

Plangröße: Plotname: