


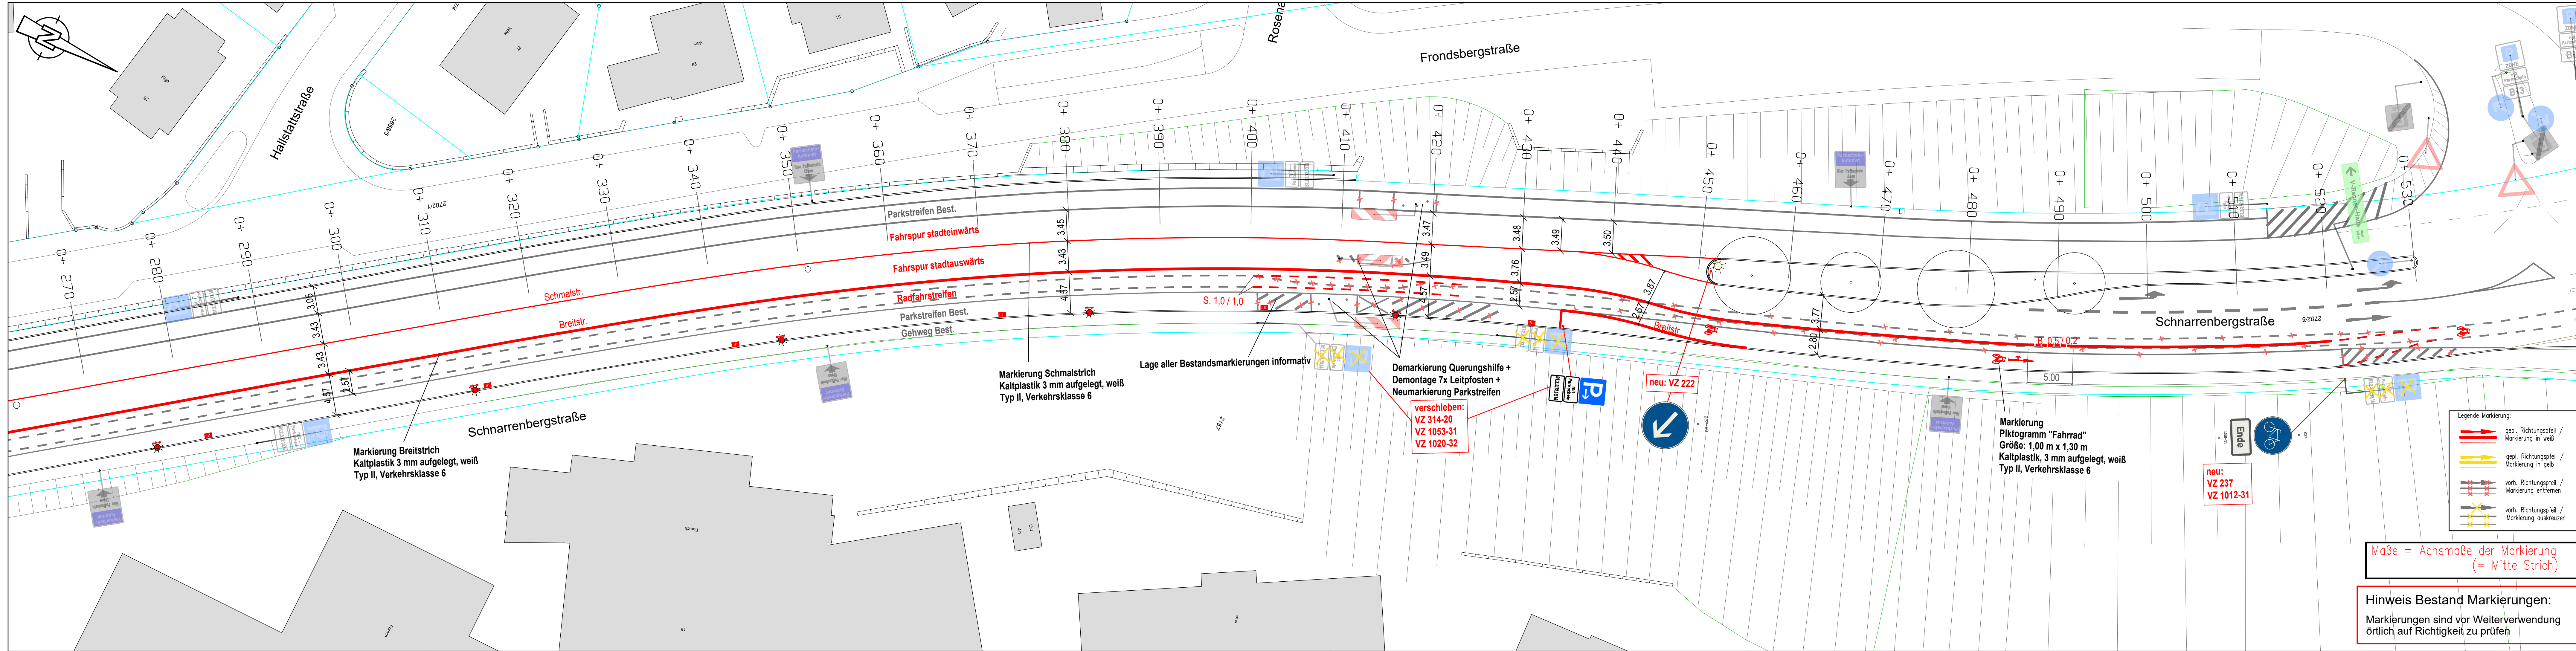

HINWEIS
Höhen- und Koordinatensystem:
Höhen =
Lage = Gauß-Krüger-Koordinaten

VORABZUG

Nr.	Änderungsbeschreibung	Veranlasser	Datum	Name
c				
b				
a				

Fachbereich Tiefbau
Planung und Bau von Straßen,
Verkehrstechnik

Brunnenstraße 3
72074 Tübingen

Tel. 07071 / 204-2566
e-mail: tiefbauamt@tuebingen.de



Tübingen
Schnarrenbergstraße
Radmaßnahme
zwischen Herrenberger Straße und Breiter Weg

Planart: Lageplan	Maßstab: 1 : 250	Anlage Nr. 2
Markierungs- und Verkehrszeichenplan		Plan Nr. 5

Leistungsphase:									
Anerkannt u. freigegeben:									
FAB 31	FAB 71	FAB 72	FAB 92	FAB 95					
Datum	Name	Datum	Name	Datum	Name	Datum	Name	Datum	Name

Fachabteilung: Planung und Bau von Straßen, Verkehrstechnik (93)	Name:	Datum:
Leistungsphase: Entwurfsplanung	bearb.: gez.: Horn	14.07.2026

Anerkannt u. freigegeben: Fachbereich Tiefbau (9) Tübingen, den	Fachbereichsleiter / stellv. Fachbereichsleiter
--	---

Plangröße: Plotname:

Legende Markierung:	
	gepl. Richtungspfeil / Markierung in weiß
	gepl. Richtungspfeil / Markierung in gelb
	vorh. Richtungspfeil / Markierung entfernen
	vorh. Richtungspfeil / Markierung auskreuzen

Maße = Achsmaße der Markierung
(= Mitte Strich)

Hinweis Bestand Markierungen:
Markierungen sind vor Weiterverwendung
örtlich auf Richtigkeit zu prüfen