


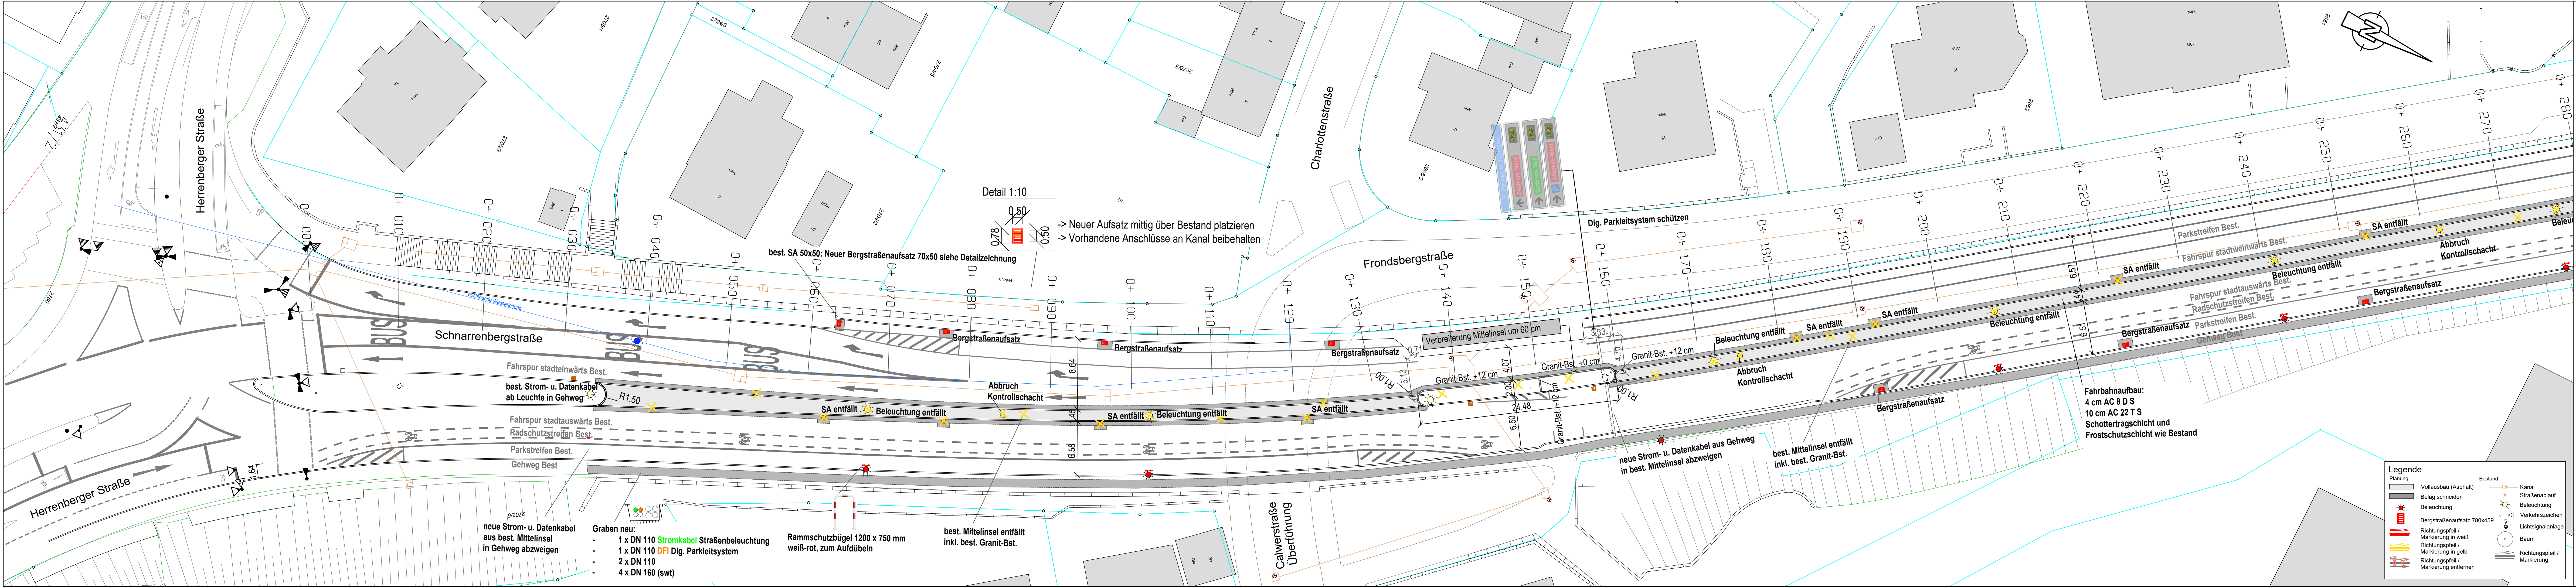

HINWEIS
Höhen- und Koordinatensystem:
Höhen =
Lage = Gauß-Krüger-Koordinaten

VORABZUG

Nr.	Änderungsbeschreibung	Veranlasser	Datum	Name
c				
b				
a				

Fachbereich Tiefbau
Planung und Bau von Straßen,
Verkehrstechnik

Brunnenstraße 3
72074 Tübingen

Tel. 07071 / 204-2566
e-mail: tiefbauamt@tuebingen.de

Tübingen
Universitätsstadt

Tübingen
Schnarrenbergstraße
Radmaßnahme
zwischen Herrenberger Straße und Breiter Weg

Planart: Lageplan	Maßstab: 1 : 250	Anlage Nr. 2
Straßenbau		Plan Nr. 2

Leistungsphase: Anerkannt u. freigegeben:				FAB 71				FAB 72				FAB 92				FAB 95			
FAB 31		FAB 71		FAB 72		FAB 92		FAB 95		FAB 31		FAB 71		FAB 72		FAB 92		FAB 95	
Datum	Name	Datum	Name	Datum	Name	Datum	Name	Datum	Name	Datum	Name	Datum	Name	Datum	Name	Datum	Name	Datum	Name

Fachabteilung: Planung und Bau von Straßen, Verkehrstechnik (93)		Name:		Datum:	
Leistungsphase: Entwurfsplanung		bearb.: Horn		14.07.2026	

Anerkannt u. freigegeben: Fachbereich Tiefbau (9)
Tübingen, den

Fachbereichsleiter / stellv. Fachbereichsleiter

Plangröße: Plotname: