


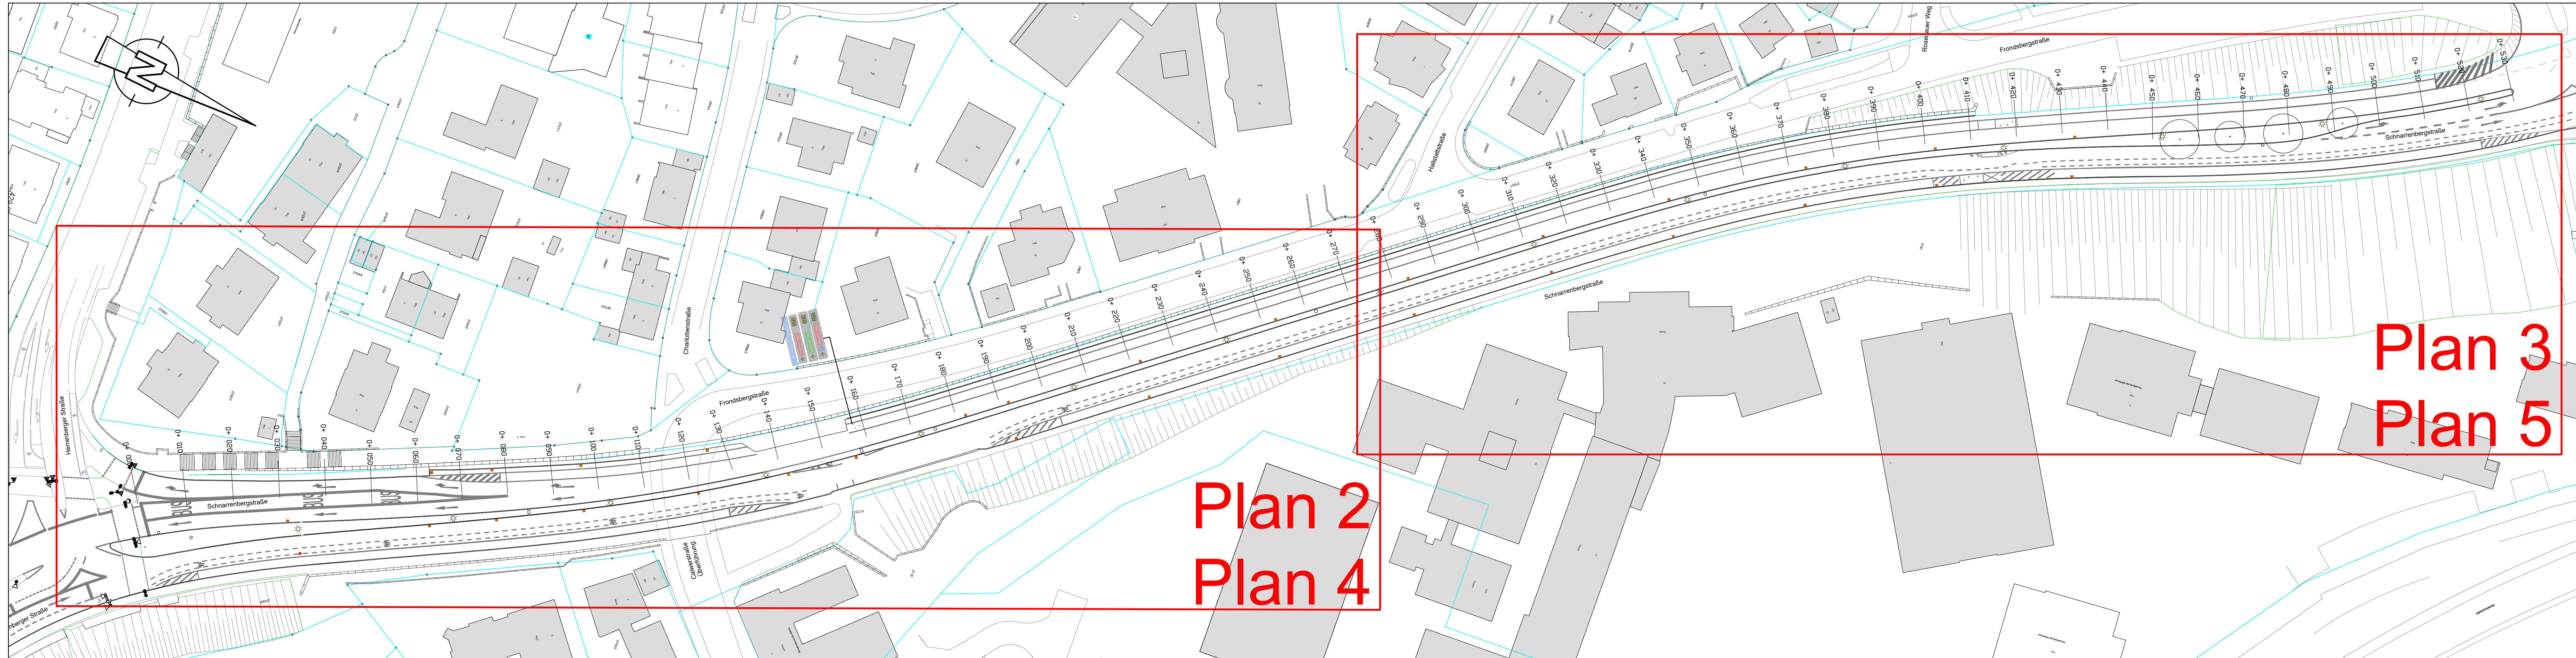

HINWEIS

Höhen- und Koordinatensystem:
Höhen =
Lage = Gauß-Krüger-Koordinaten

VORABZUG

Nr.	Änderungsbeschreibung	Veranlasser	Datum	Name
c				
b				
a				

Fachbereich Tiefbau
Planung und Bau von Straßen,
Verkehrstechnik

Brunnenstraße 3
72074 Tübingen

Tel. 07071 / 204-2566
e-mail: tiefbauamt@tuebingen.de



Tübingen
Schnarrenbergstraße
Radmaßnahme
zwischen Herrenberger Straße und Breiter Weg

Planart: Übersichtslageplan	Maßstab: 1 : 500	Anlage Nr. 2 Plan Nr. 1
------------------------------------	----------------------------	--

[illegible]

Fachabteilung: Planung und Bau von Straßen, Verkehrstechnik (93)	Name:	Datum:
Leistungsphase:	bearb.: gez.: Horn	14.07.2026

Anerkannt u. freigegeben: Fachbereich Tiefbau (9)
Tübingen, den

Plangröße: Plotname:

Plotname:

Fachbereichsleiter / stellv. Fachbereichsleit