



Grundriss M 1:100
Aufsicht Fußgängersteg

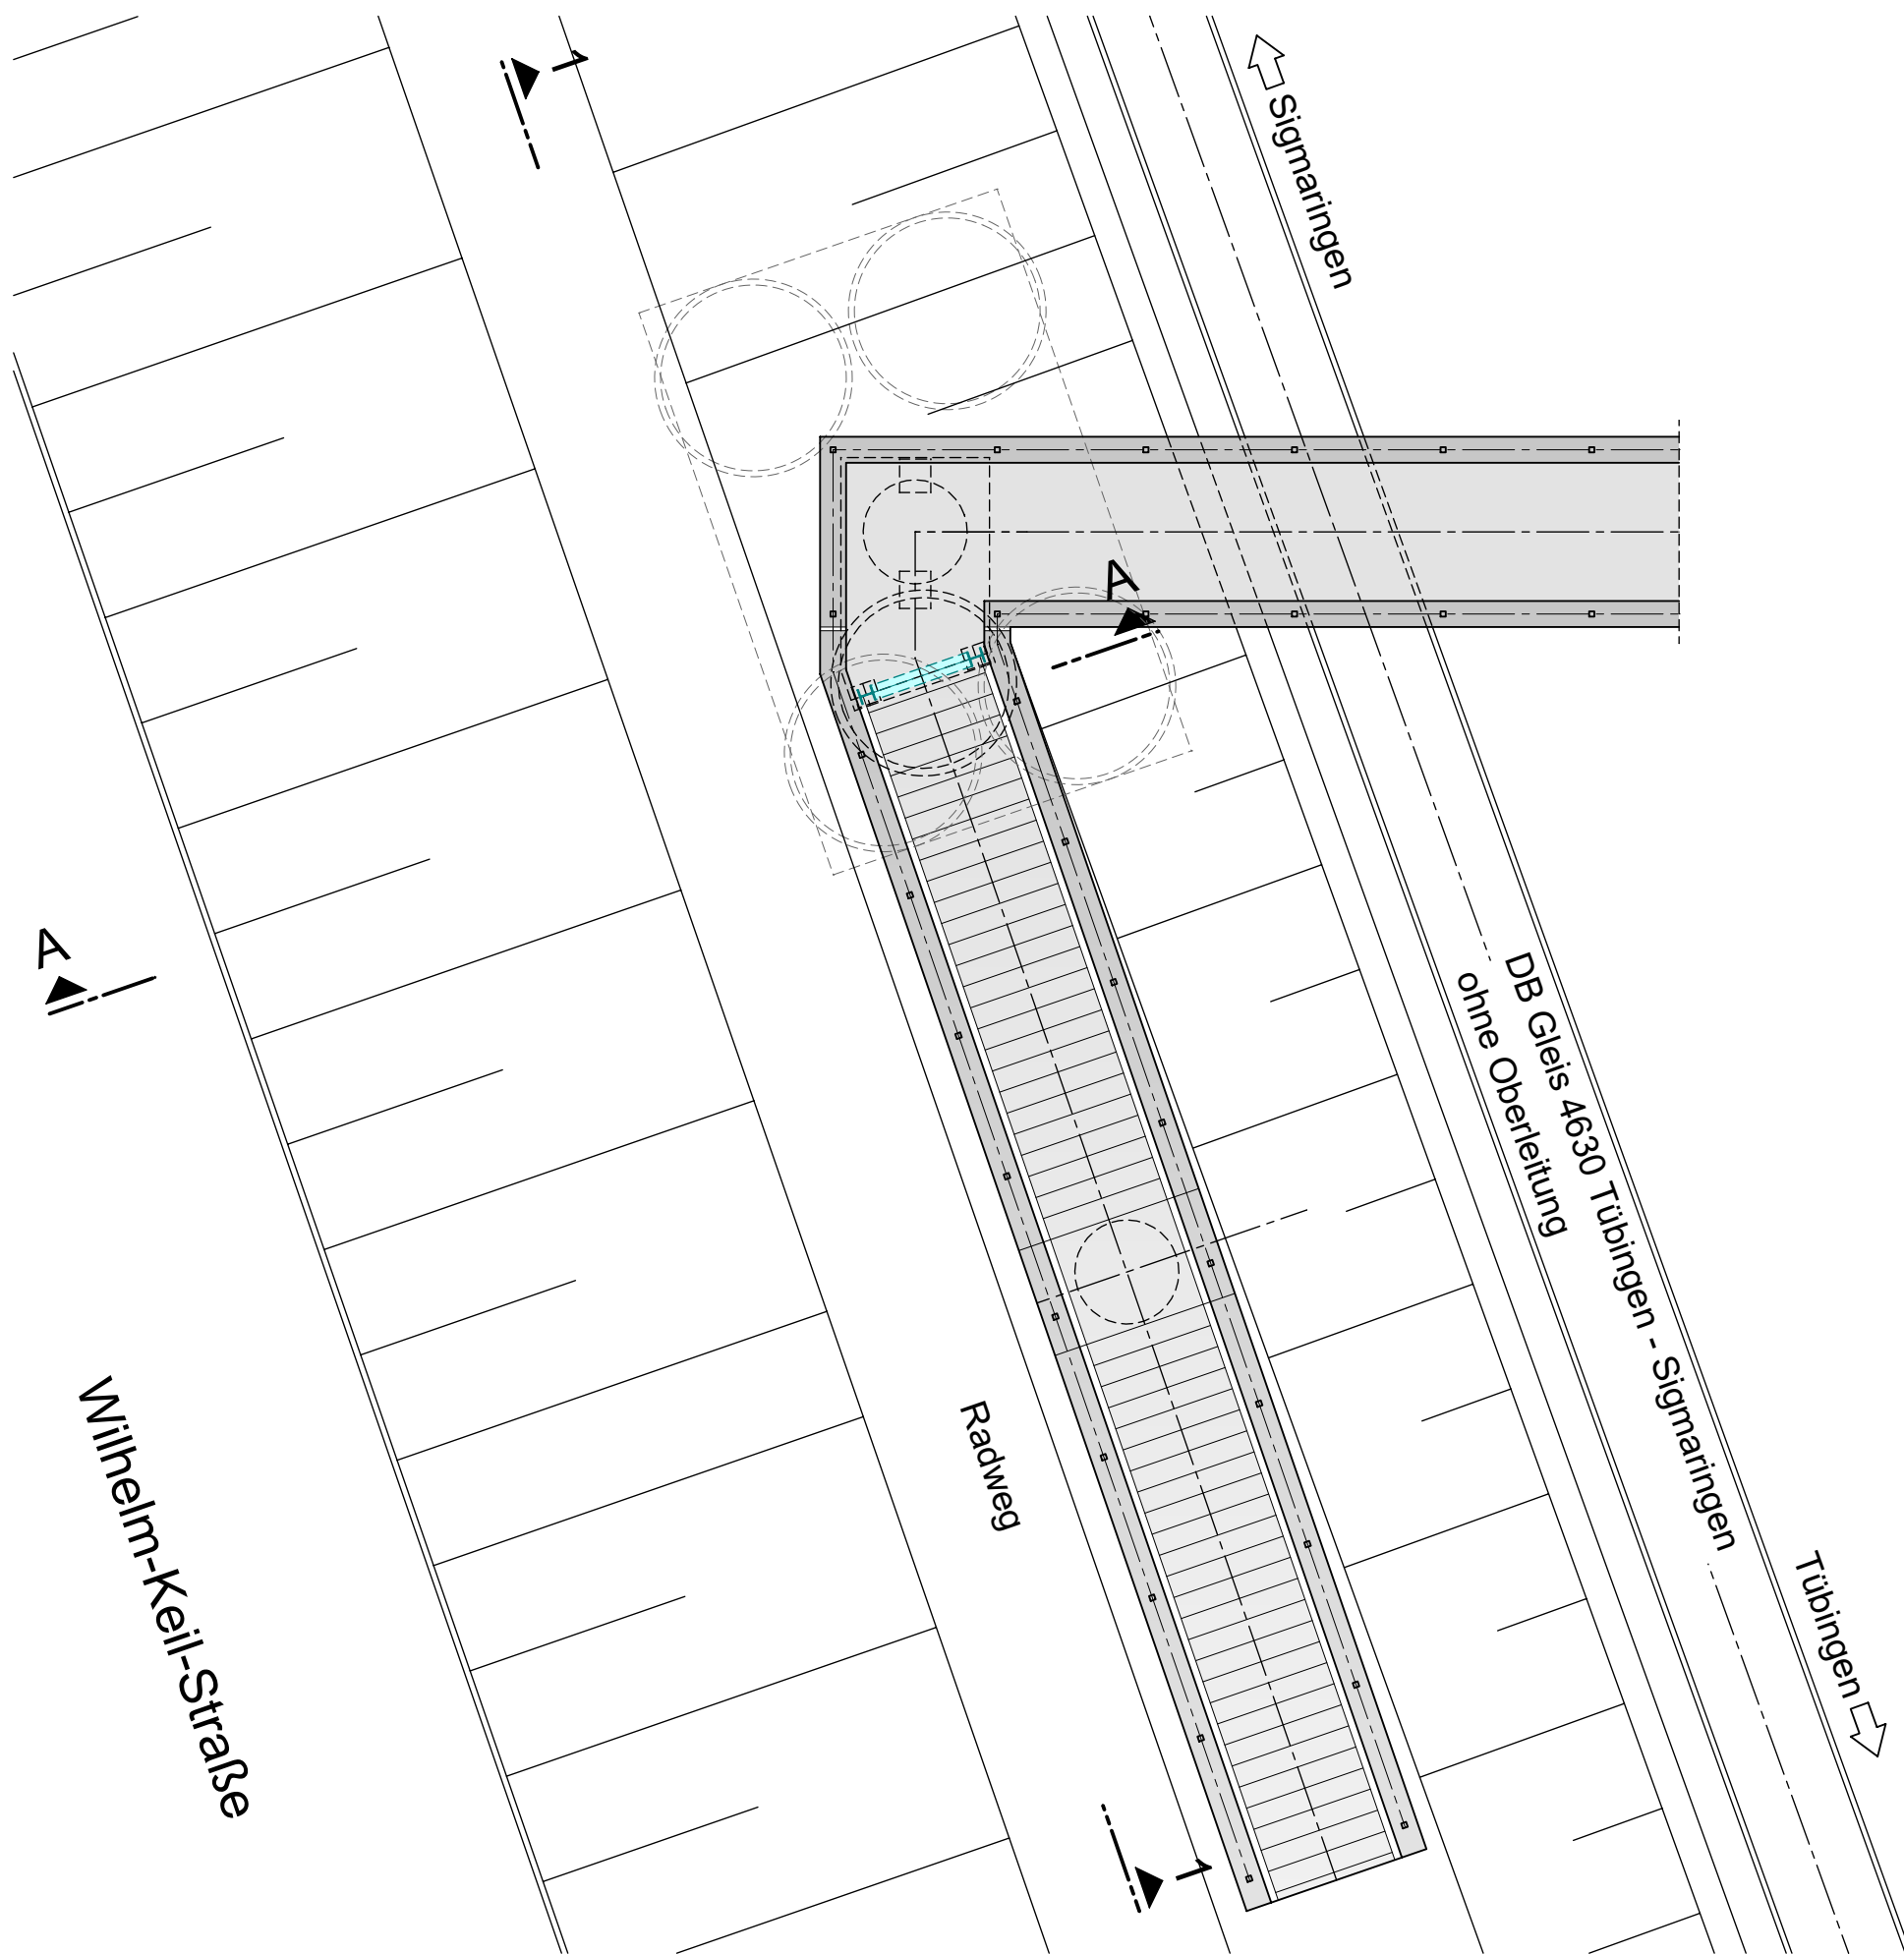


Grundriss M 1:100
Aufsicht Fundament / Gründung

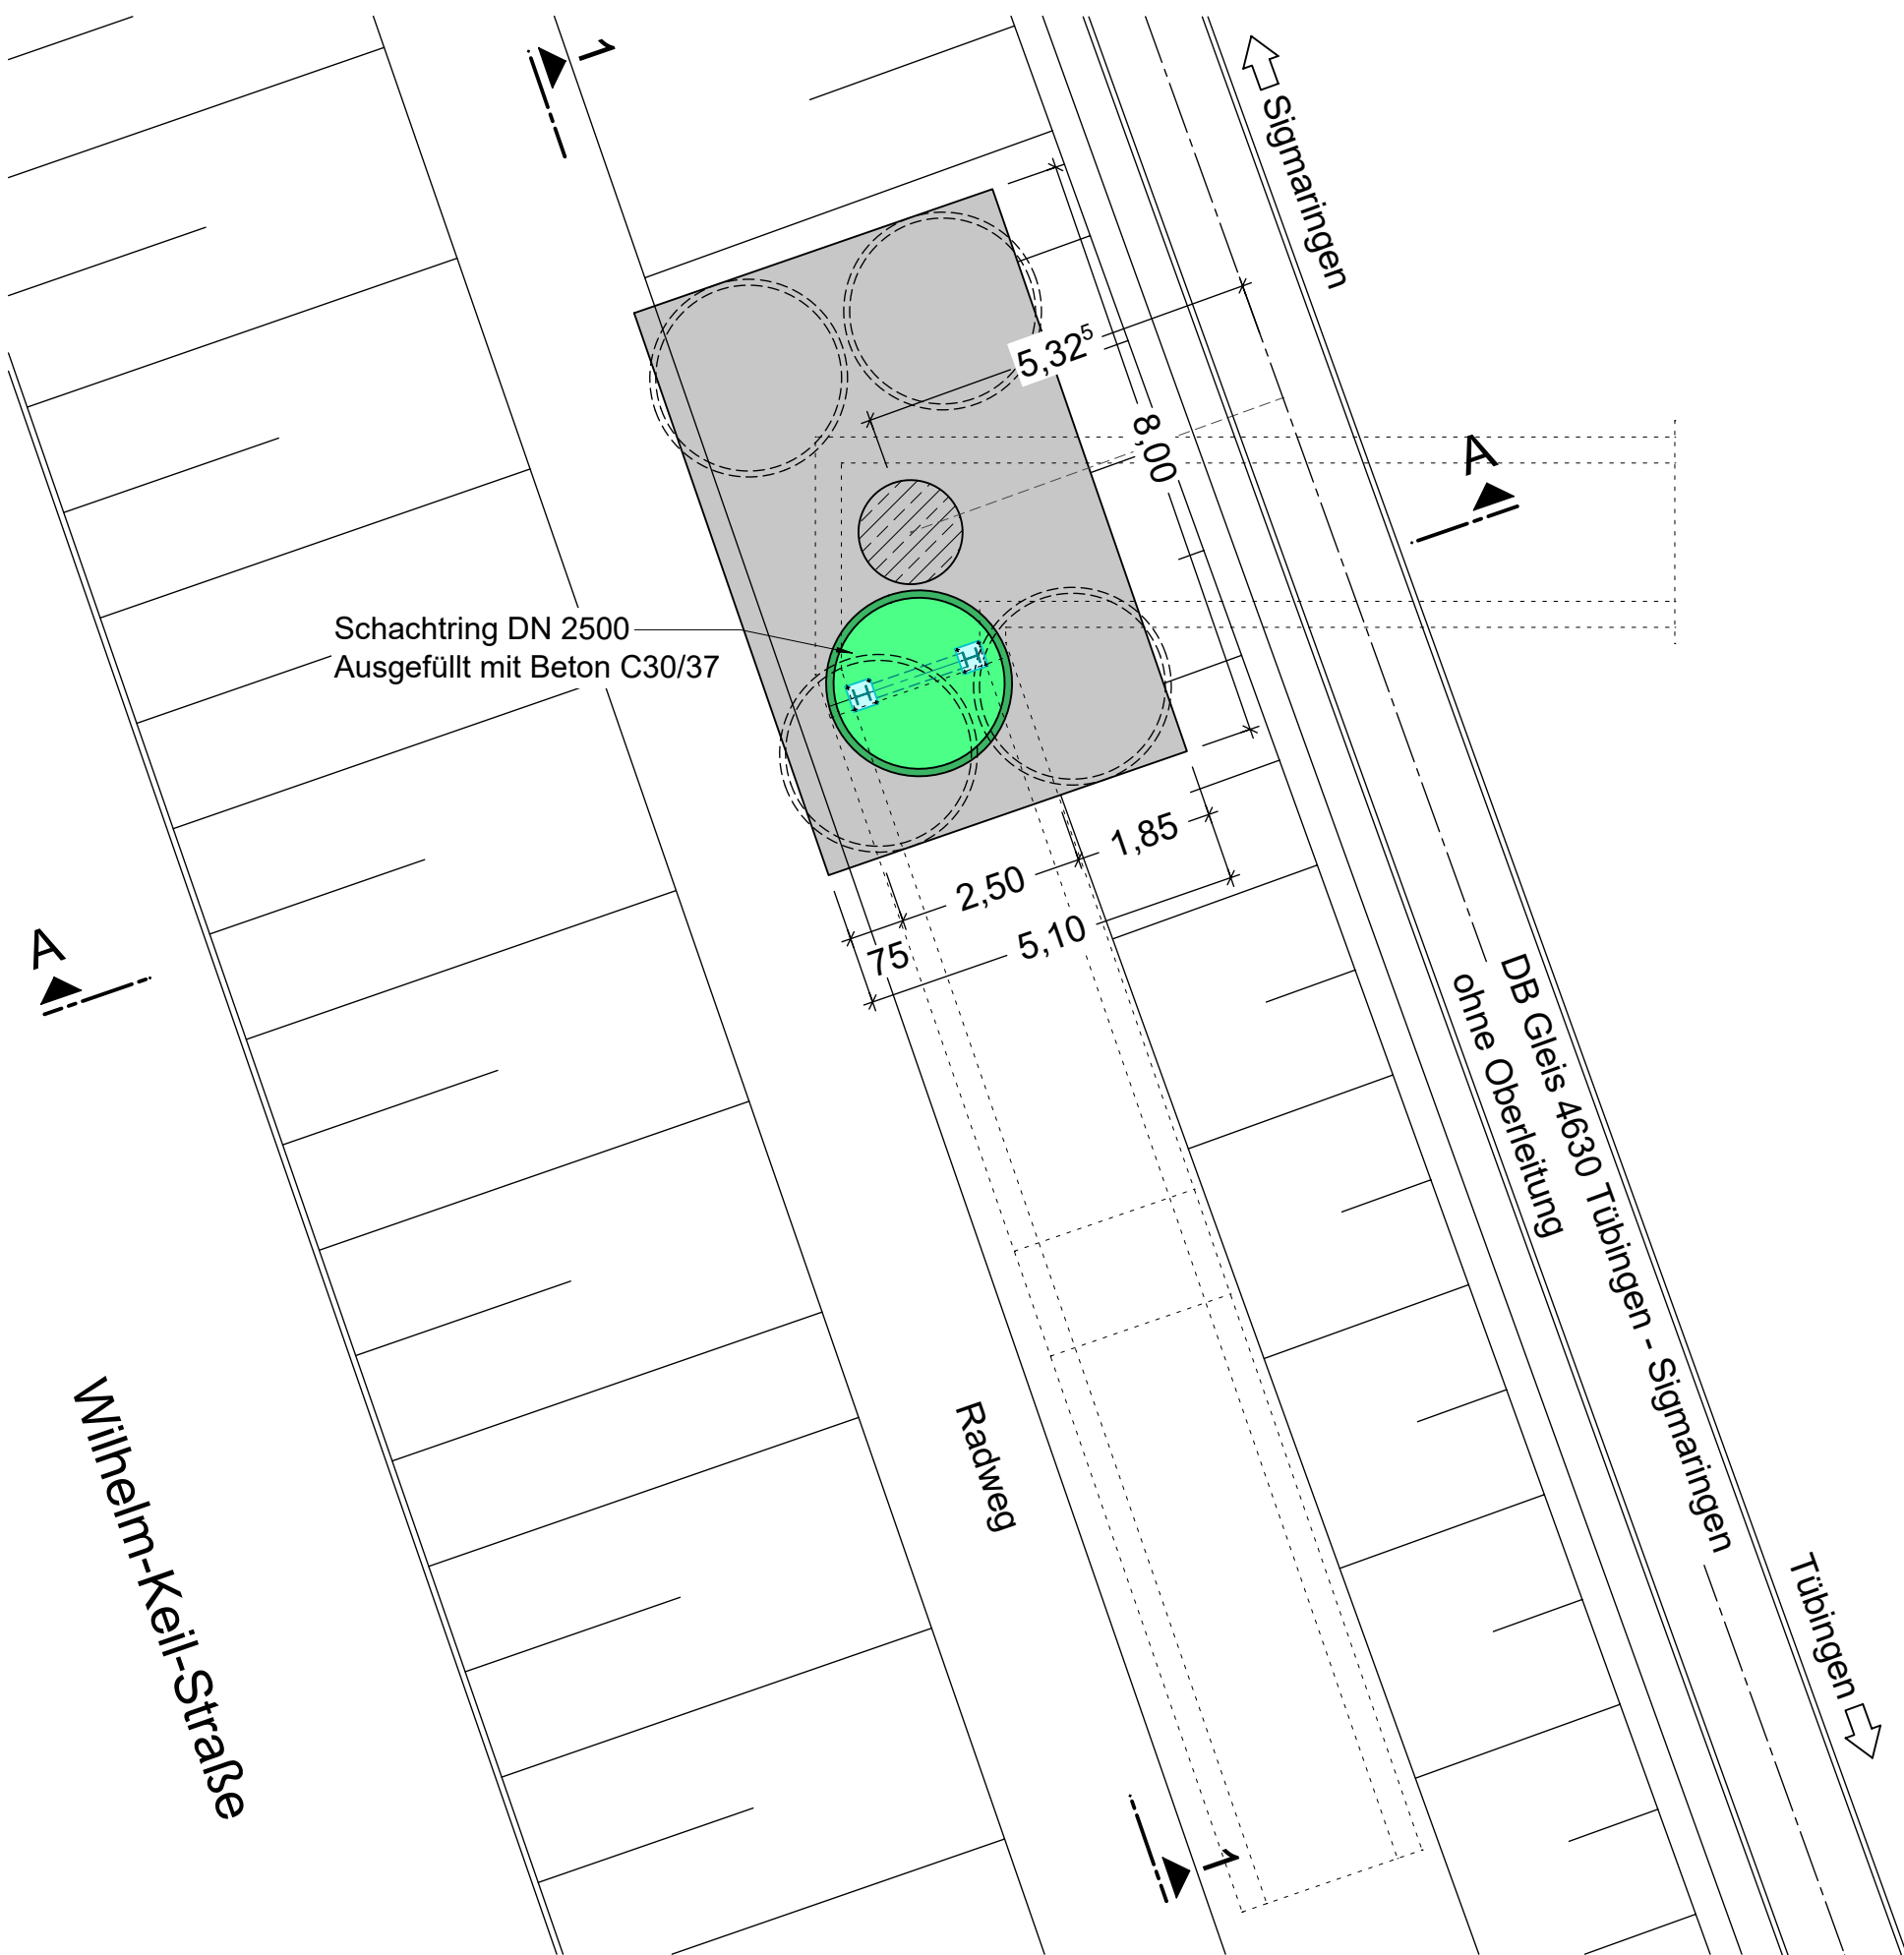


Legende	
BESTAND	NEU
Stahlbeton	Stahlbeton DIN EN 206-1
Abbruch	Entwässerung
	Stahlbauteile

Zugehörige Pläne		
A01	Ausschreibungsplan	Unterstützung Stützenkopfplatte
A02	Ausschreibungsplan	Grundriss und Längsschnitt
A03	Ausschreibungsplan	Schnitte und Details
A04	Ausschreibungsplan	Verkehrskonzept

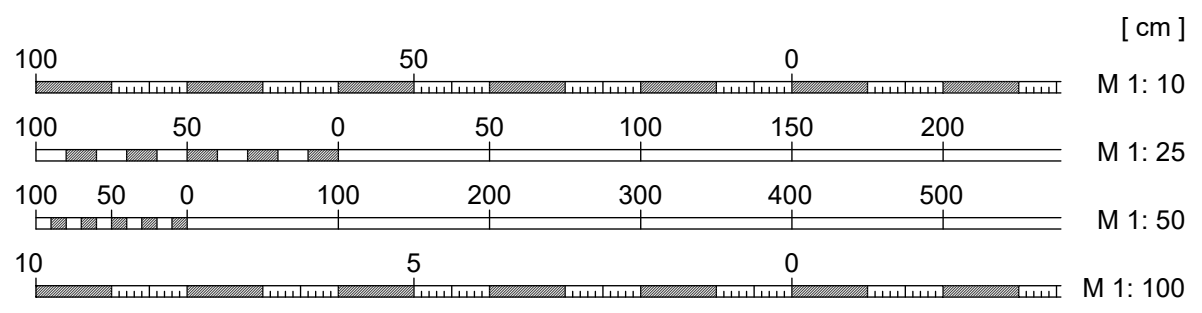


Alle Maße sind von der ausführenden Firma vor der Ausführung zu prüfen!
Unstimmigkeiten sind mit dem Planfertiger zu klären.

Ansicht 1-1 M 1:100

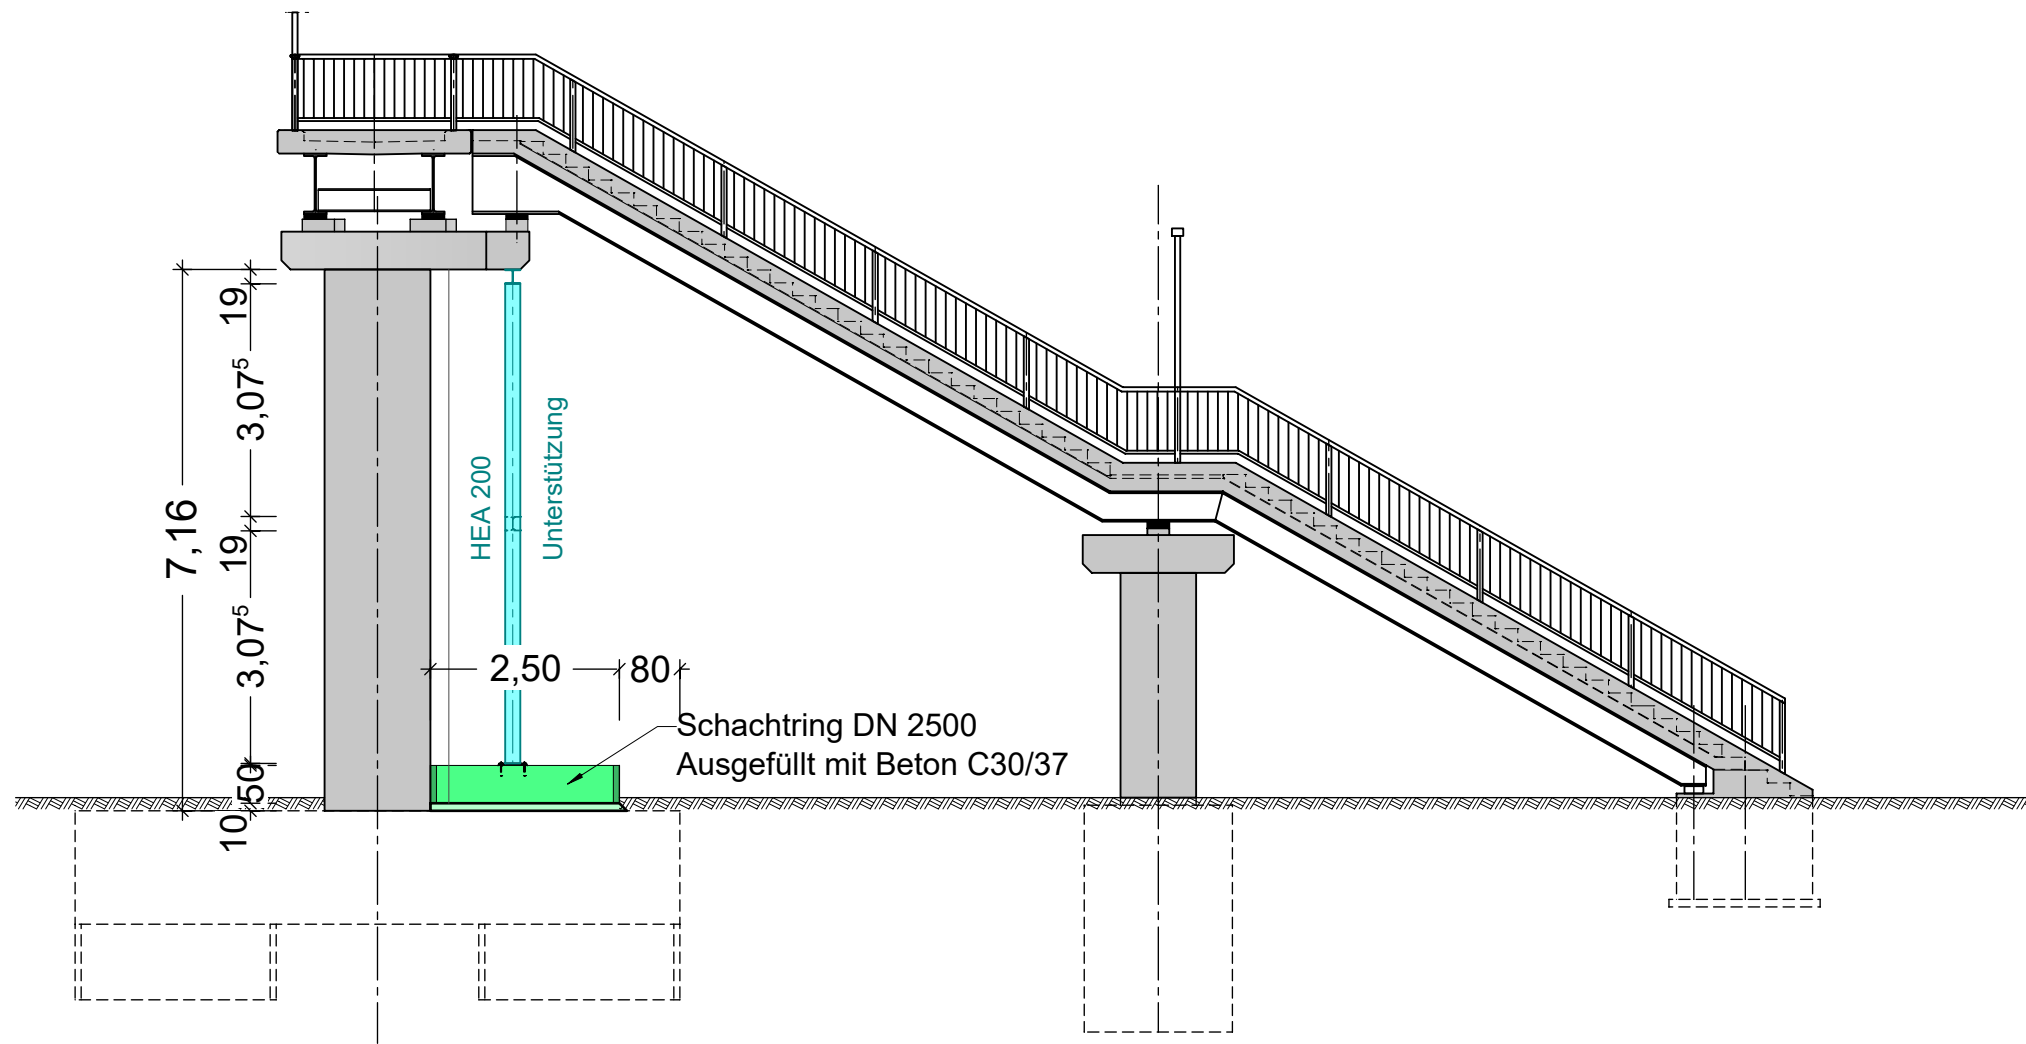

Schnitt A-A M 1:100

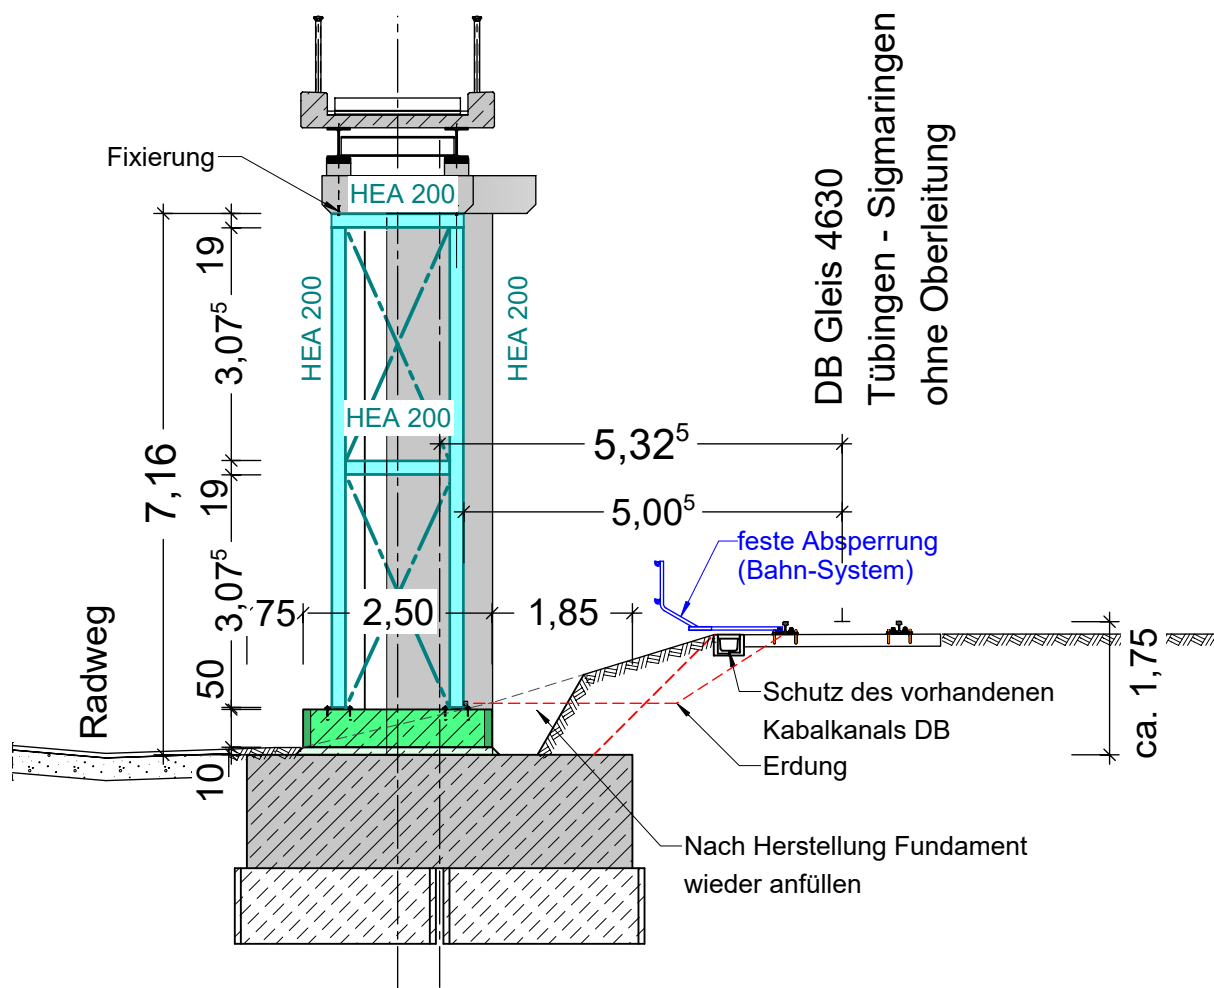

Nr.	Änderungsbeschreibung	Veranlasser	Datum	Name
c				
b				
a				

Fachbereich Tiefbau Fachabteilung Brücken	Brunnenstraße 3 72074 Tübingen	Tel. 07071 / 204-2566 e-mail: tiefbauamt@tuebingen.de
--	-----------------------------------	--

Tübingen
Wilhelm-Keil-Straße - Europastraße
Fußgängersteg über DB beim LRA Tübingen
Unterstützung Stützenkopfplatte

Fachabteilung: Brücken (91)	Name:	Datum:
Leistungsphase: 6	bearb.: R. Girsch	15.07.2026
	gez.: R. Girsch	15.07.2026

Planart: Ausschreibungsplan	Maßstab: 1 : 100	Anlage Nr. -
		Plan Nr. A01

Anerkannt u. freigegeben: Fachbereich Tiefbau (9) Tübingen, den	Fachbereichsleiter / stellv. Fachbereichsleiter
--	---