

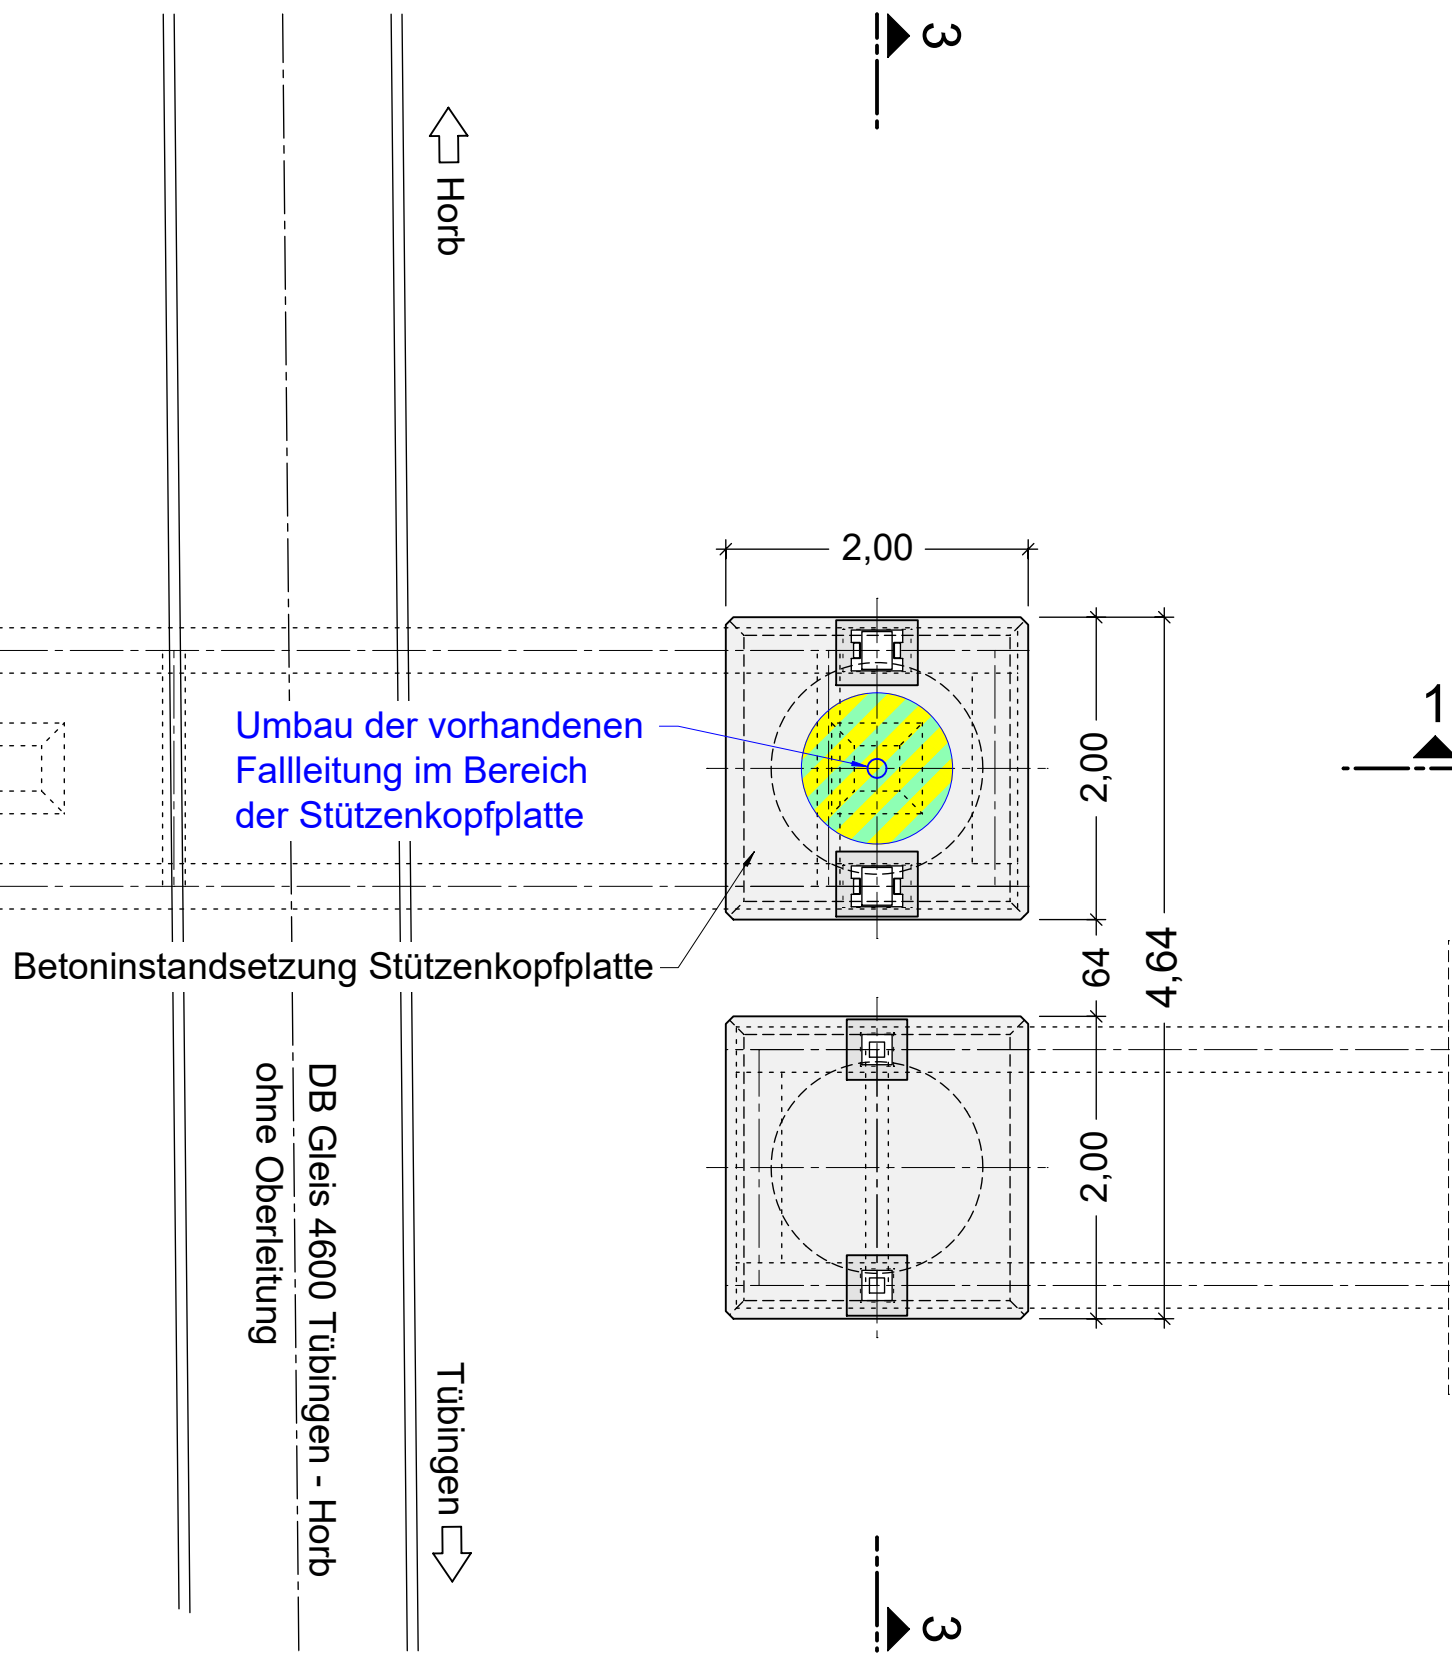
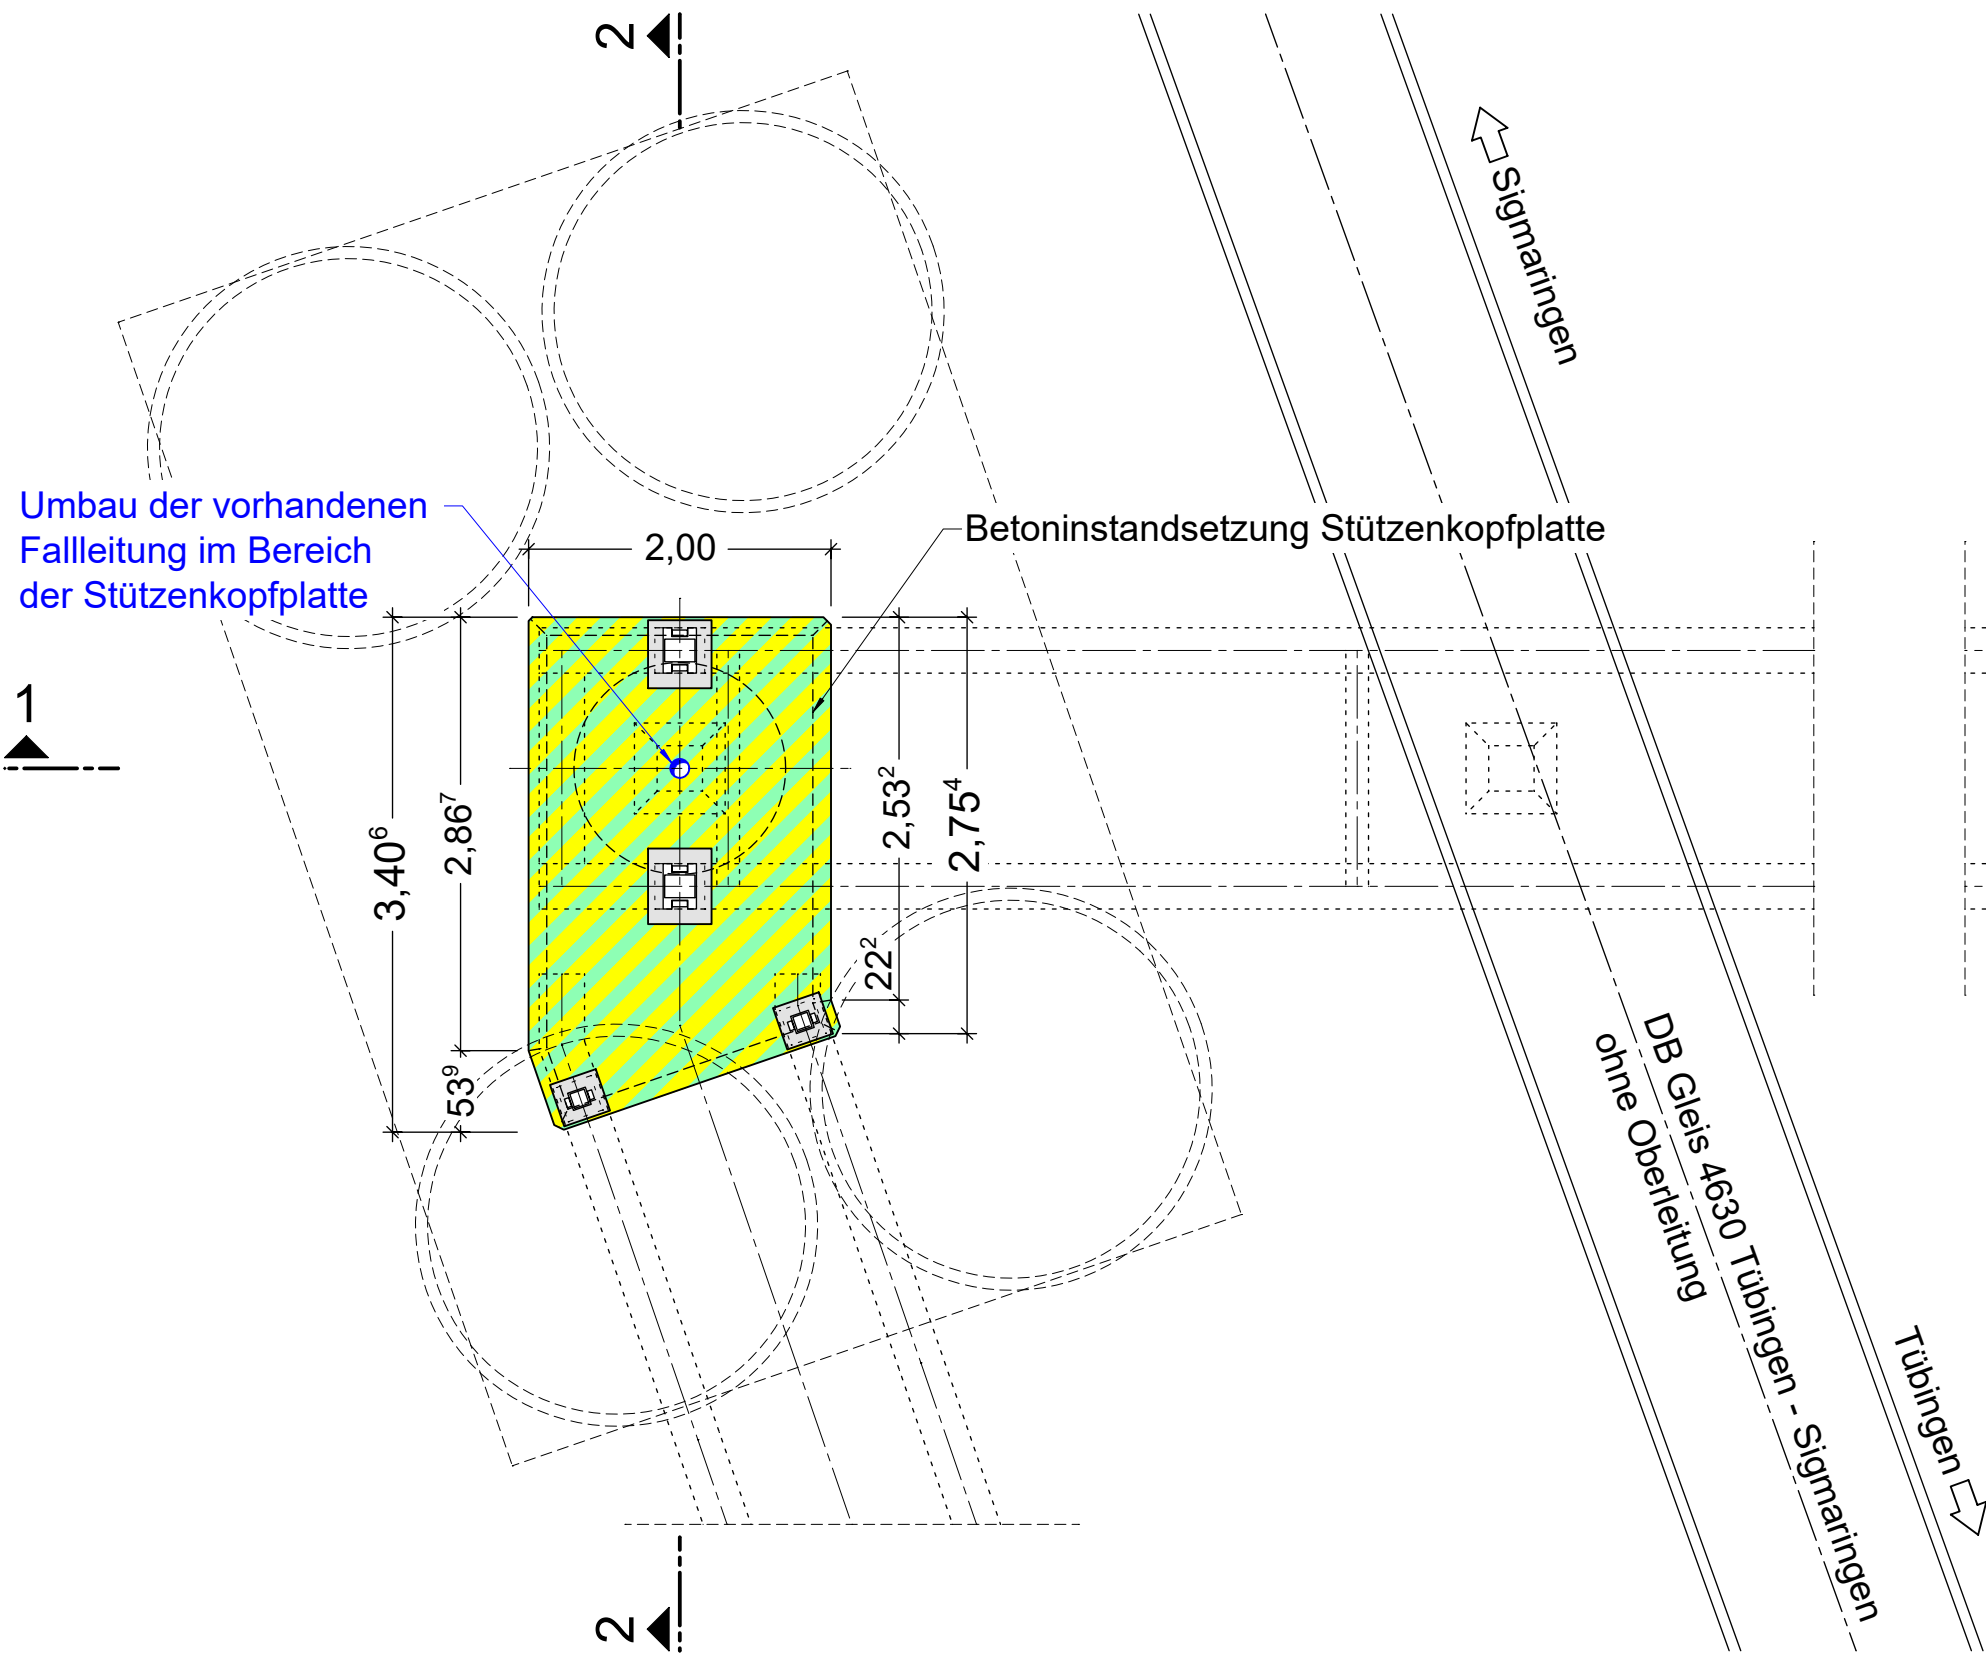


Grundriss M 1:50
Instandsetzung

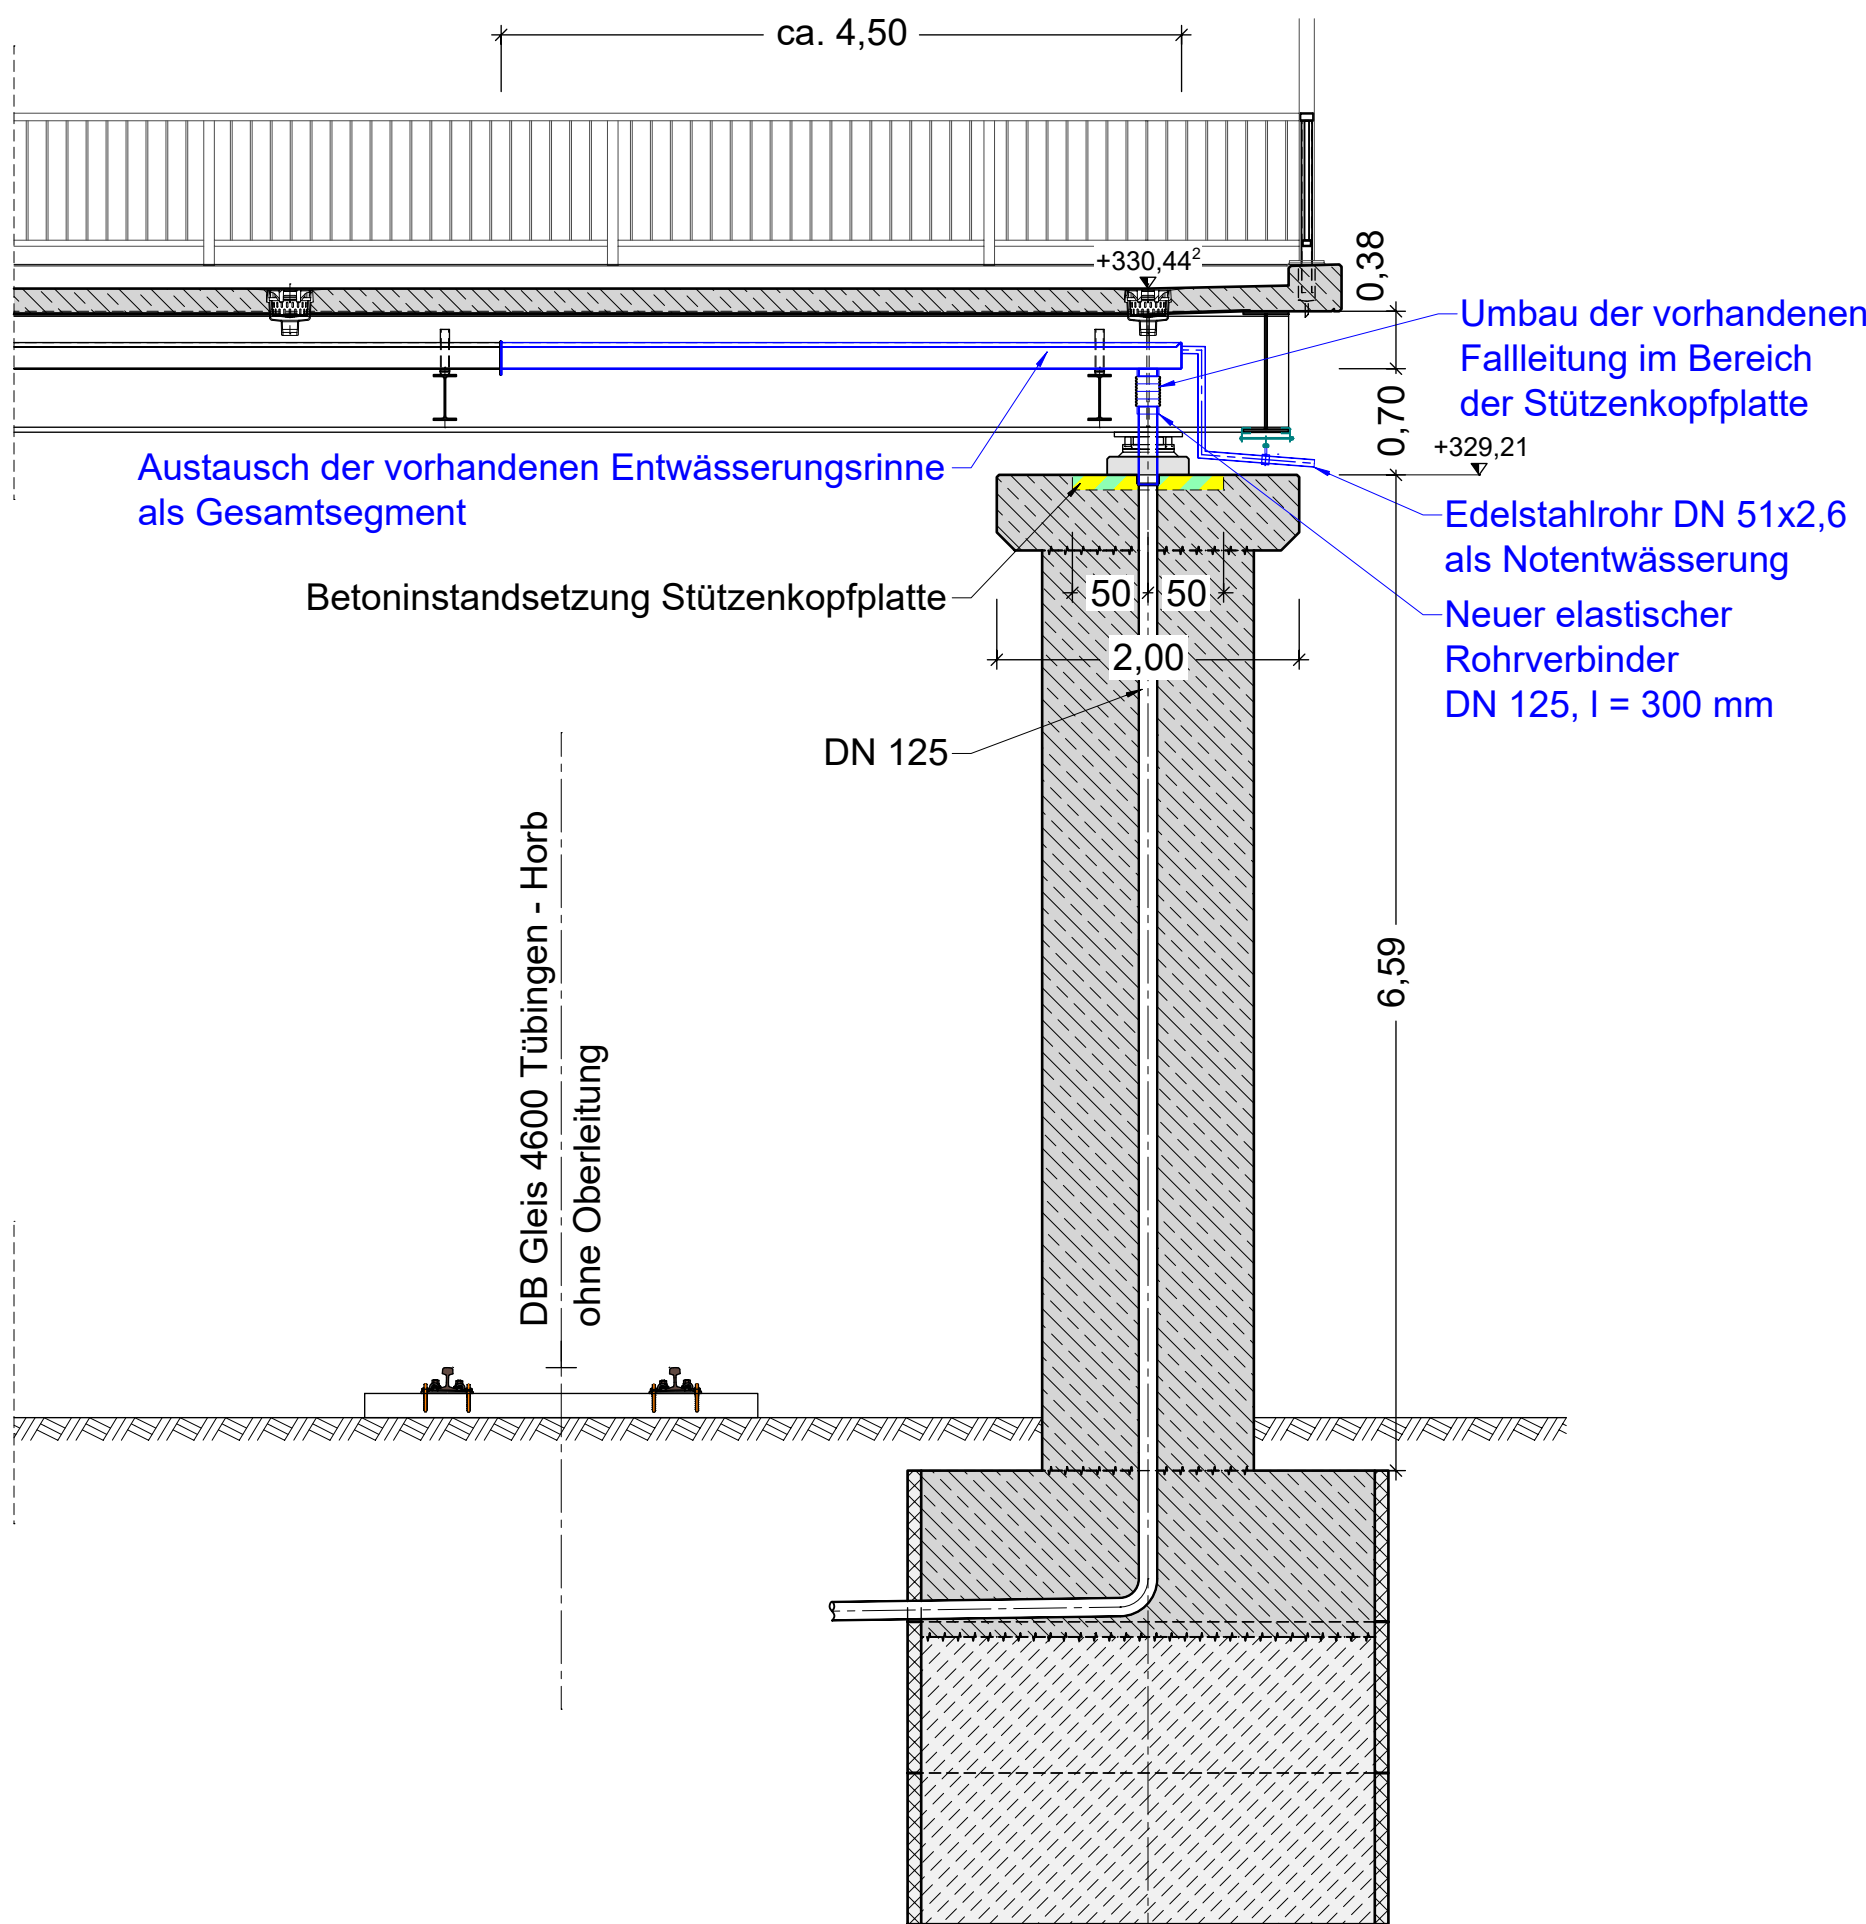

Längsschnitt 1-1 M 1:50
Instandsetzung

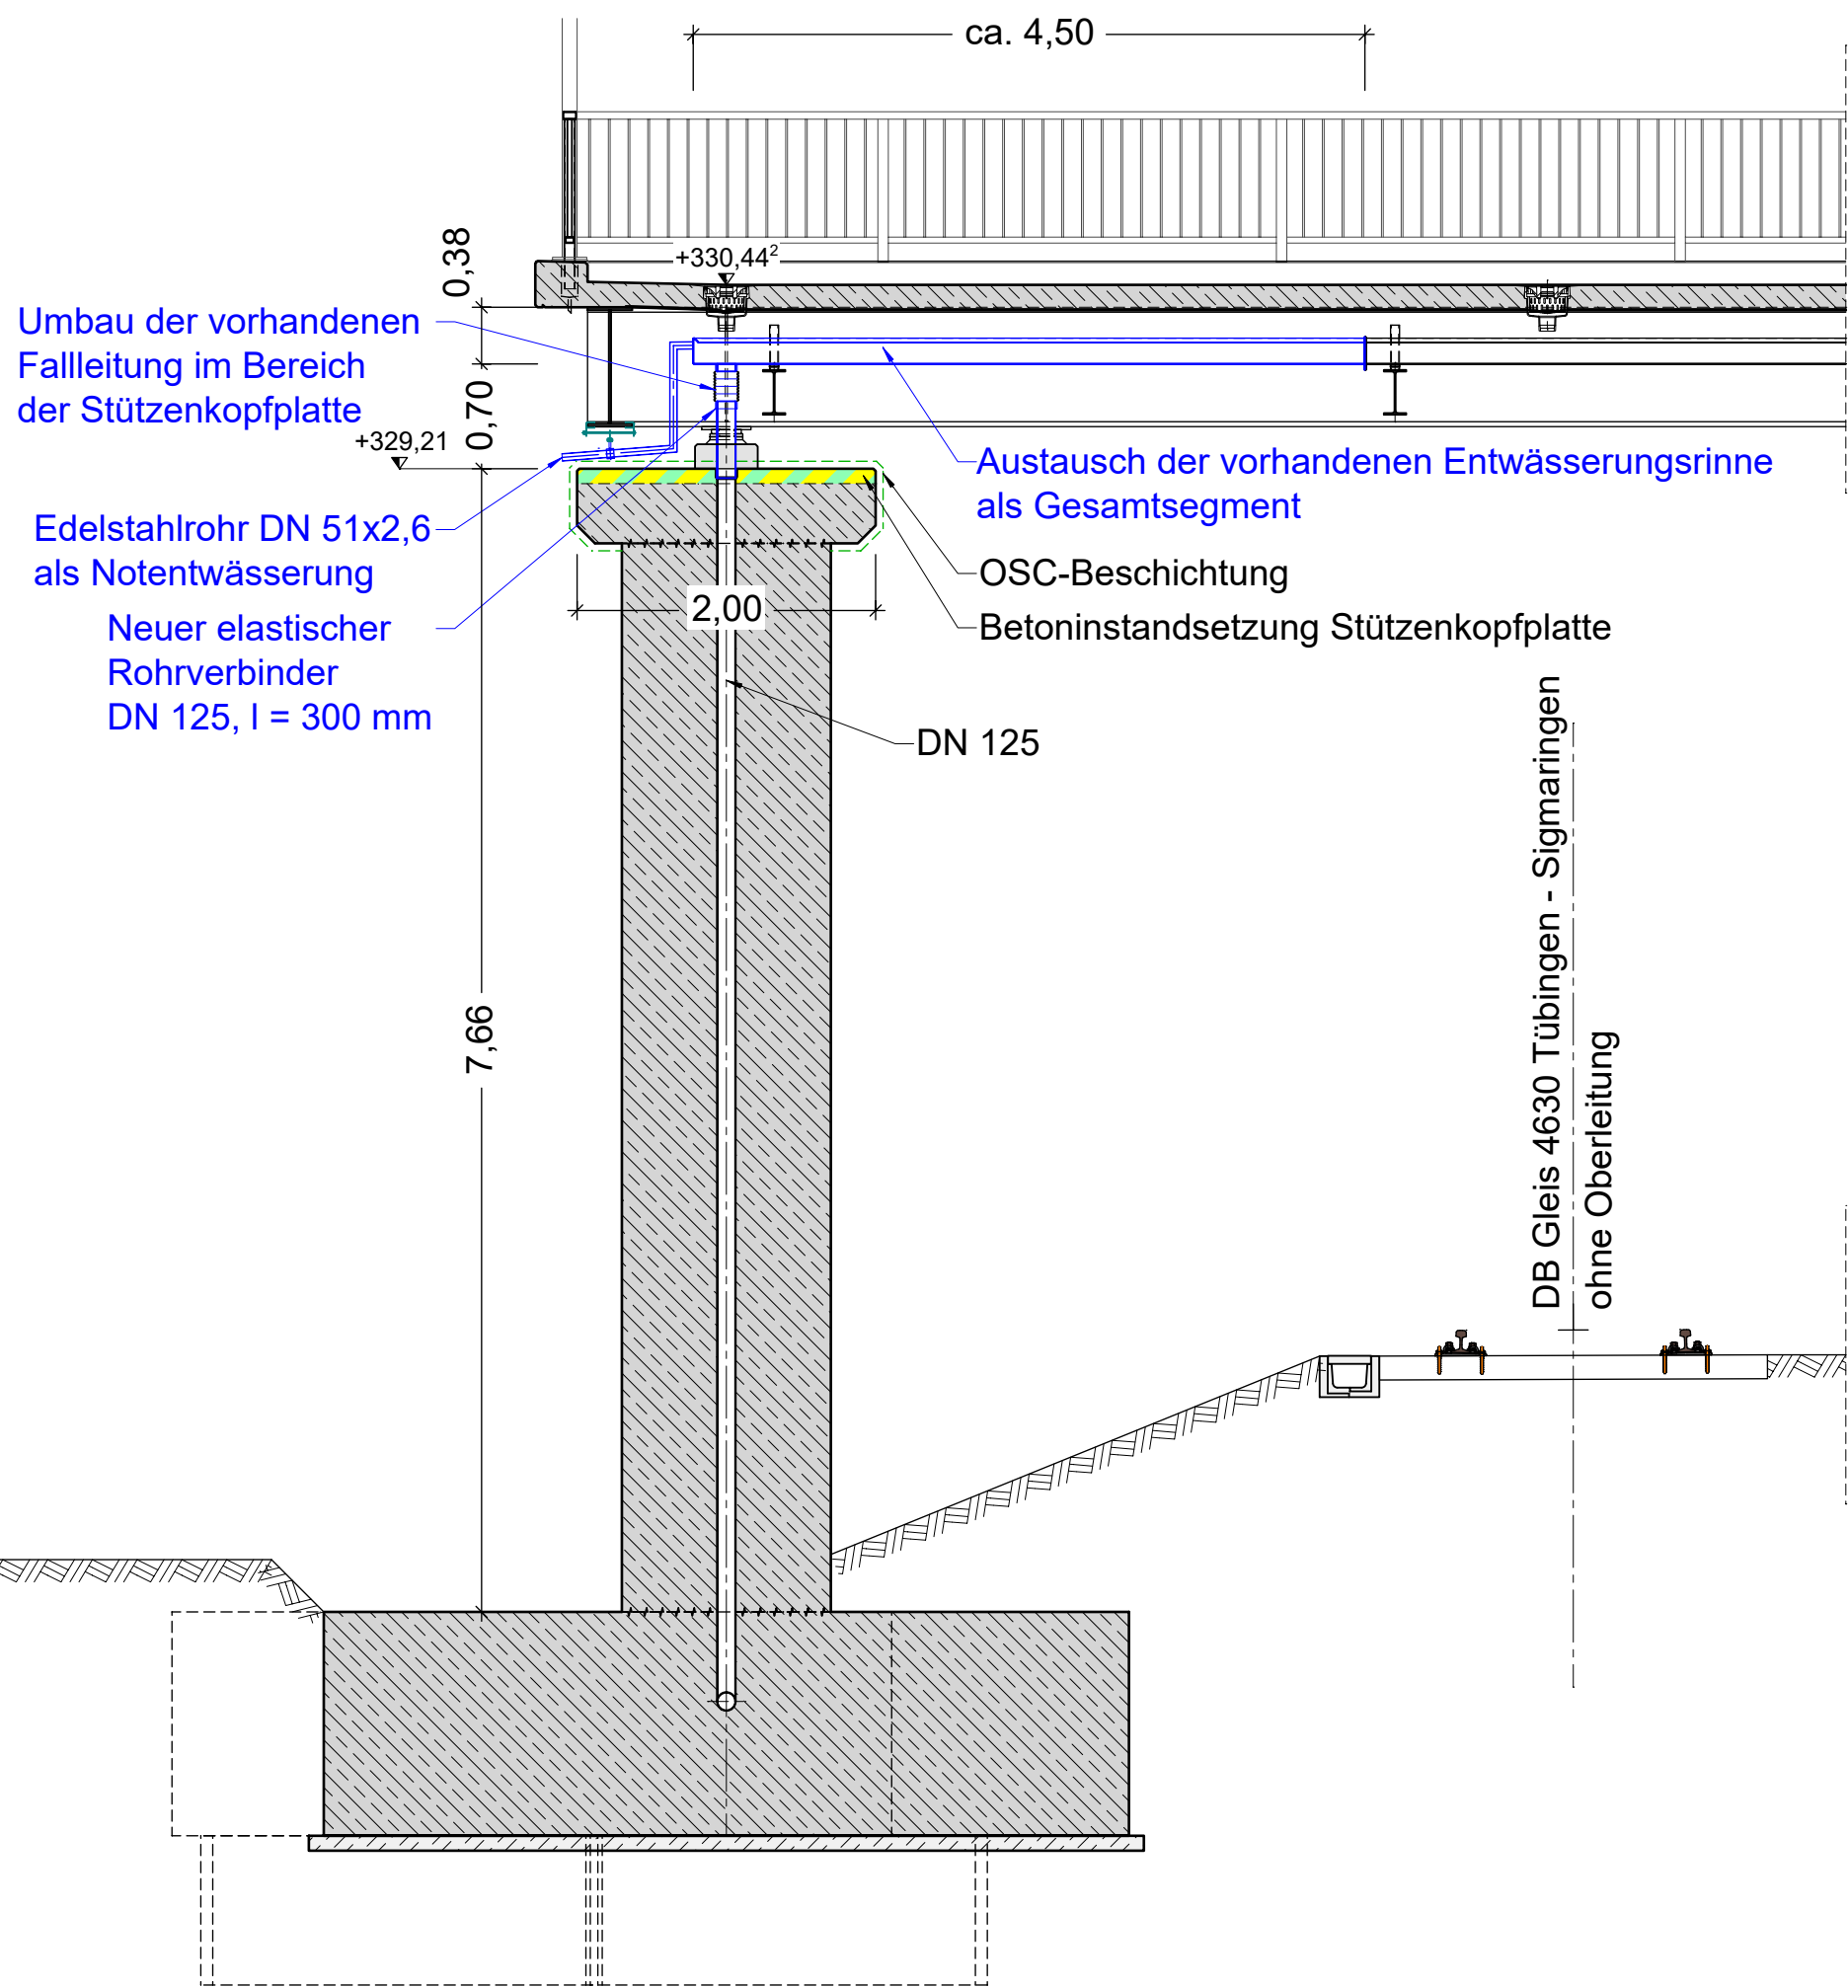

Betoninstandsetzung Stützenkopfplatte:

- schadhaften Beton bis hinter die Bewehrung vorsichtig mittels Stemmen ausbrechen.
- freigelegten Bewehrungsstahl entrostern (Strahlen, Sa 2 ½) und ggf. beschichten oder Bewehrung ersetzen.
- Betonersatz mit RM Mörtel, Oberfläche ebenflächig abziehen und abreiben.
- Beschichtung OS-C mit Lunker- und Feinspachtelung (Farbton RAL 7023).

Höhen nach deutschem Haupthöhennetz (DHHN2016)

Legende

BESTAND	NEU
Stahlbeton	Stahlbeton DIN EN 206-1
Abbruch	Entwässerung
	Stahlbauteile

Bauwerksdaten - Neu


Bauart:	Stahlbeton	Spannbeton	Stahl	Verbund
Einwirkung Verkehrslast	Fußgängerbrücke			
Einzelstützweiten ($\angle$)	(m) 17,92 - 24,57 - 27,85			
Gesamtlänge zw. Endauflagern ($\angle$)	(m) 73,90			
Kleinste Lichte Höhe	(m) 6,35			
Kreuzungswinkel	(gon) 100			
Breite zw. Geländern	(m) 2,00			
Brückenfläche	(m²) 137,45			

Baustoffangaben - Bestand

Bauteil:	Beton	Bau- stahl	Beton- stahl	Holzbau Güteklasse
HT Überbau	B 25	St 37-2	BSt 420/500	-
Treppenabgänge	B 25	St 37-2	BSt 420/500	-
Pfeilerkopfplatte	B 25	-	BSt 420/500	-
Pfeiler	B 35	-	BSt 420/500	-
Fundamente	B 35	-	BSt 420/500	-

Zugehörige Pläne

A01	Ausschreibungsplan	Unterstützung Stützenkopfplatte
A02	Ausschreibungsplan	Grundriss und Längsschnitt
A03	Ausschreibungsplan	Schnitte und Details
A04	Ausschreibungsplan	Verkehrskonzept

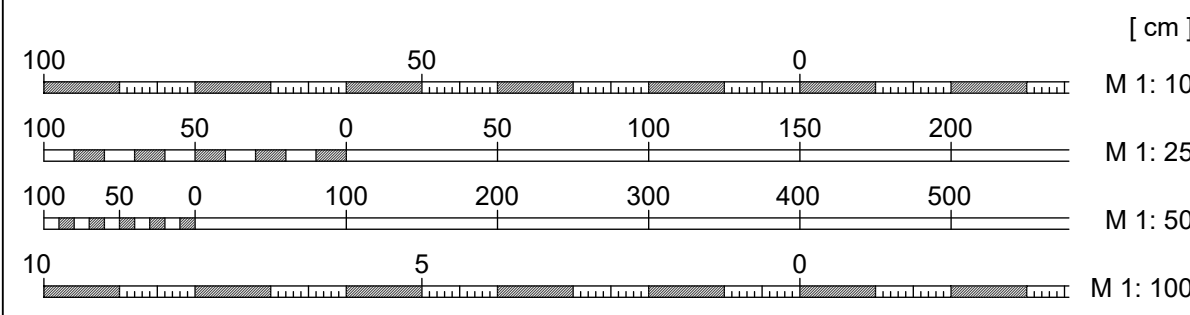

Alle Maße sind von der ausführenden Firma vor der Ausführung zu prüfen!
Unstimmigkeiten sind mit dem Planfertiger zu klären.

Nr.	Änderungsbeschreibung	Veranlasser	Datum	Name
c				
b				
a				

Fachbereich Tiefbau Fachabteilung Brücken	Brunnenstraße 3 72074 Tübingen	Tel. 07071 / 204-2566 e-mail: tiefbaumt@tuebingen.de
--	-----------------------------------	---



Tübingen
Wilhelm-Keil-Straße - Europastraße
Fußgängersteg über DB beim LRA Tübingen
Grundriss, Längsschnitt Instandsetzung

Fachabteilung: Brücken (91)	Name:	Datum:
Leistungsphase: 6	bearb.: R. Girsch	15.07.2026
	gez.: R. Girsch	15.07.2026

Planart: Ausschreibungsplan	Maßstab: 1 : 50	Anlage Nr. -
		Plan Nr. A02

Anerkannt u. freigegeben: Fachbereich Tiefbau (9) Tübingen, den	Fachbereichsleiter / stellv. Fachbereichsleiter
--	---