




Längsschnitt 1-1 M 1:20
Instandsetzung

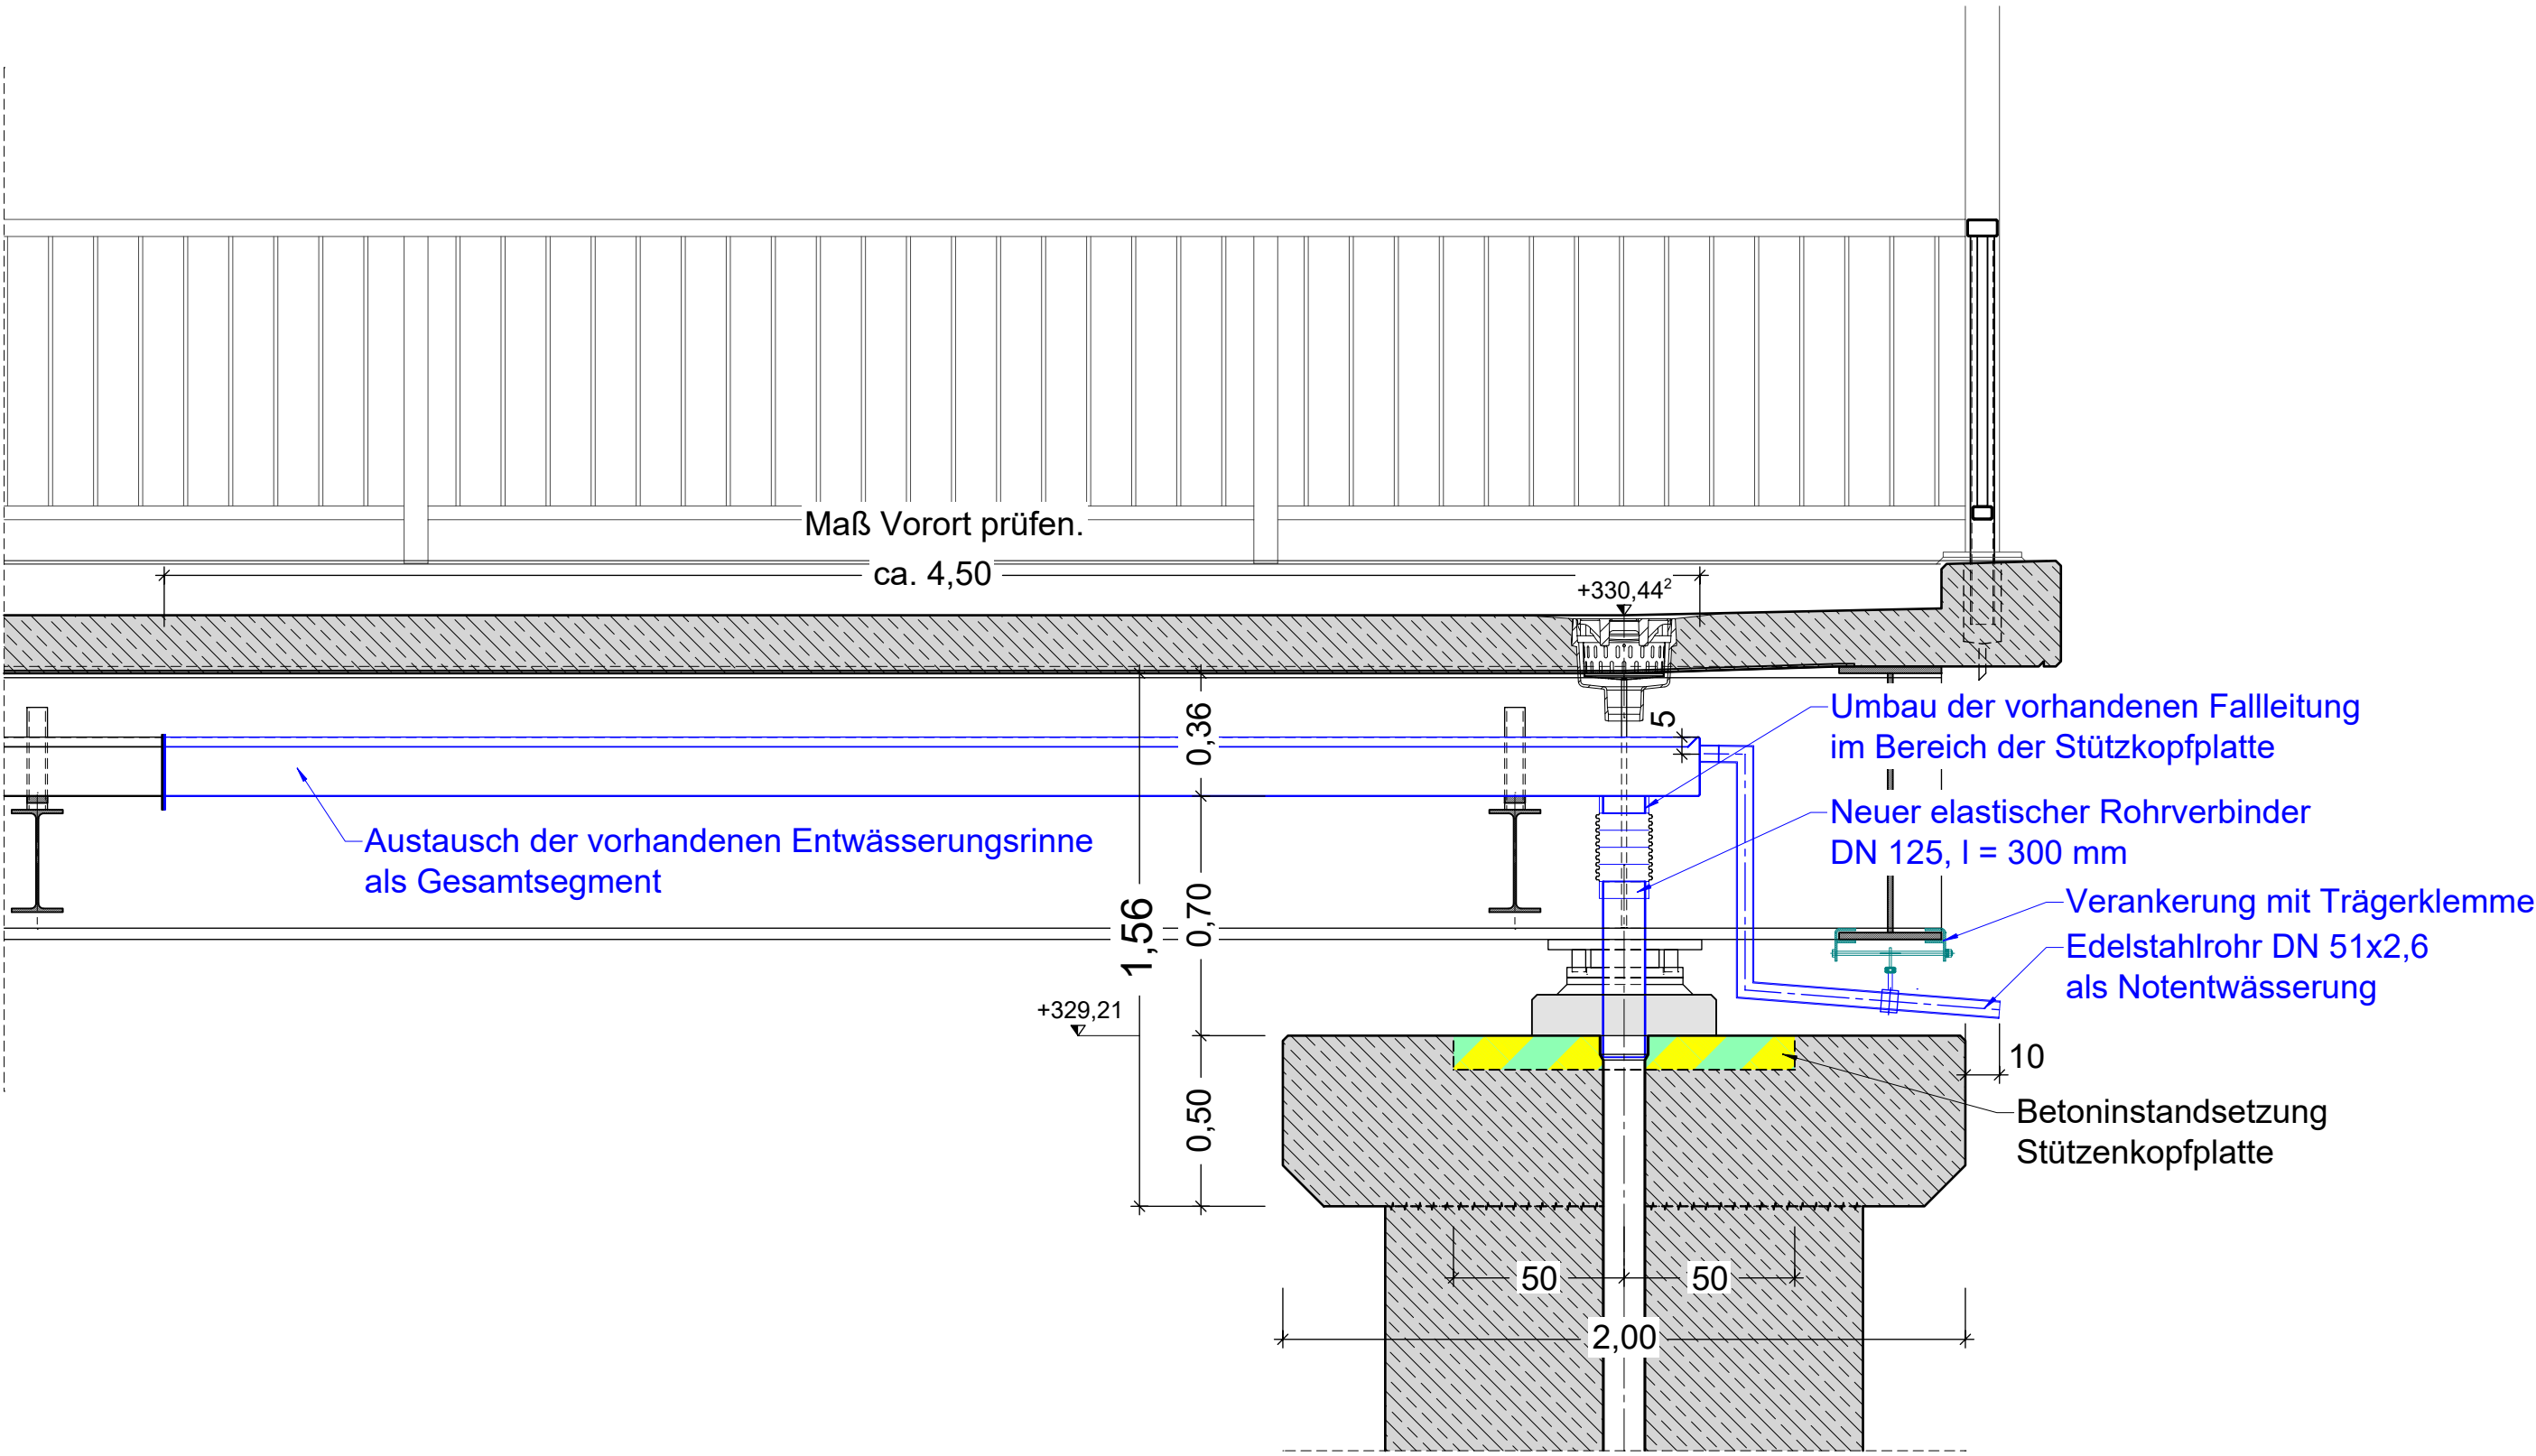


Querschnitt 3-3 M 1:20
Instandsetzung

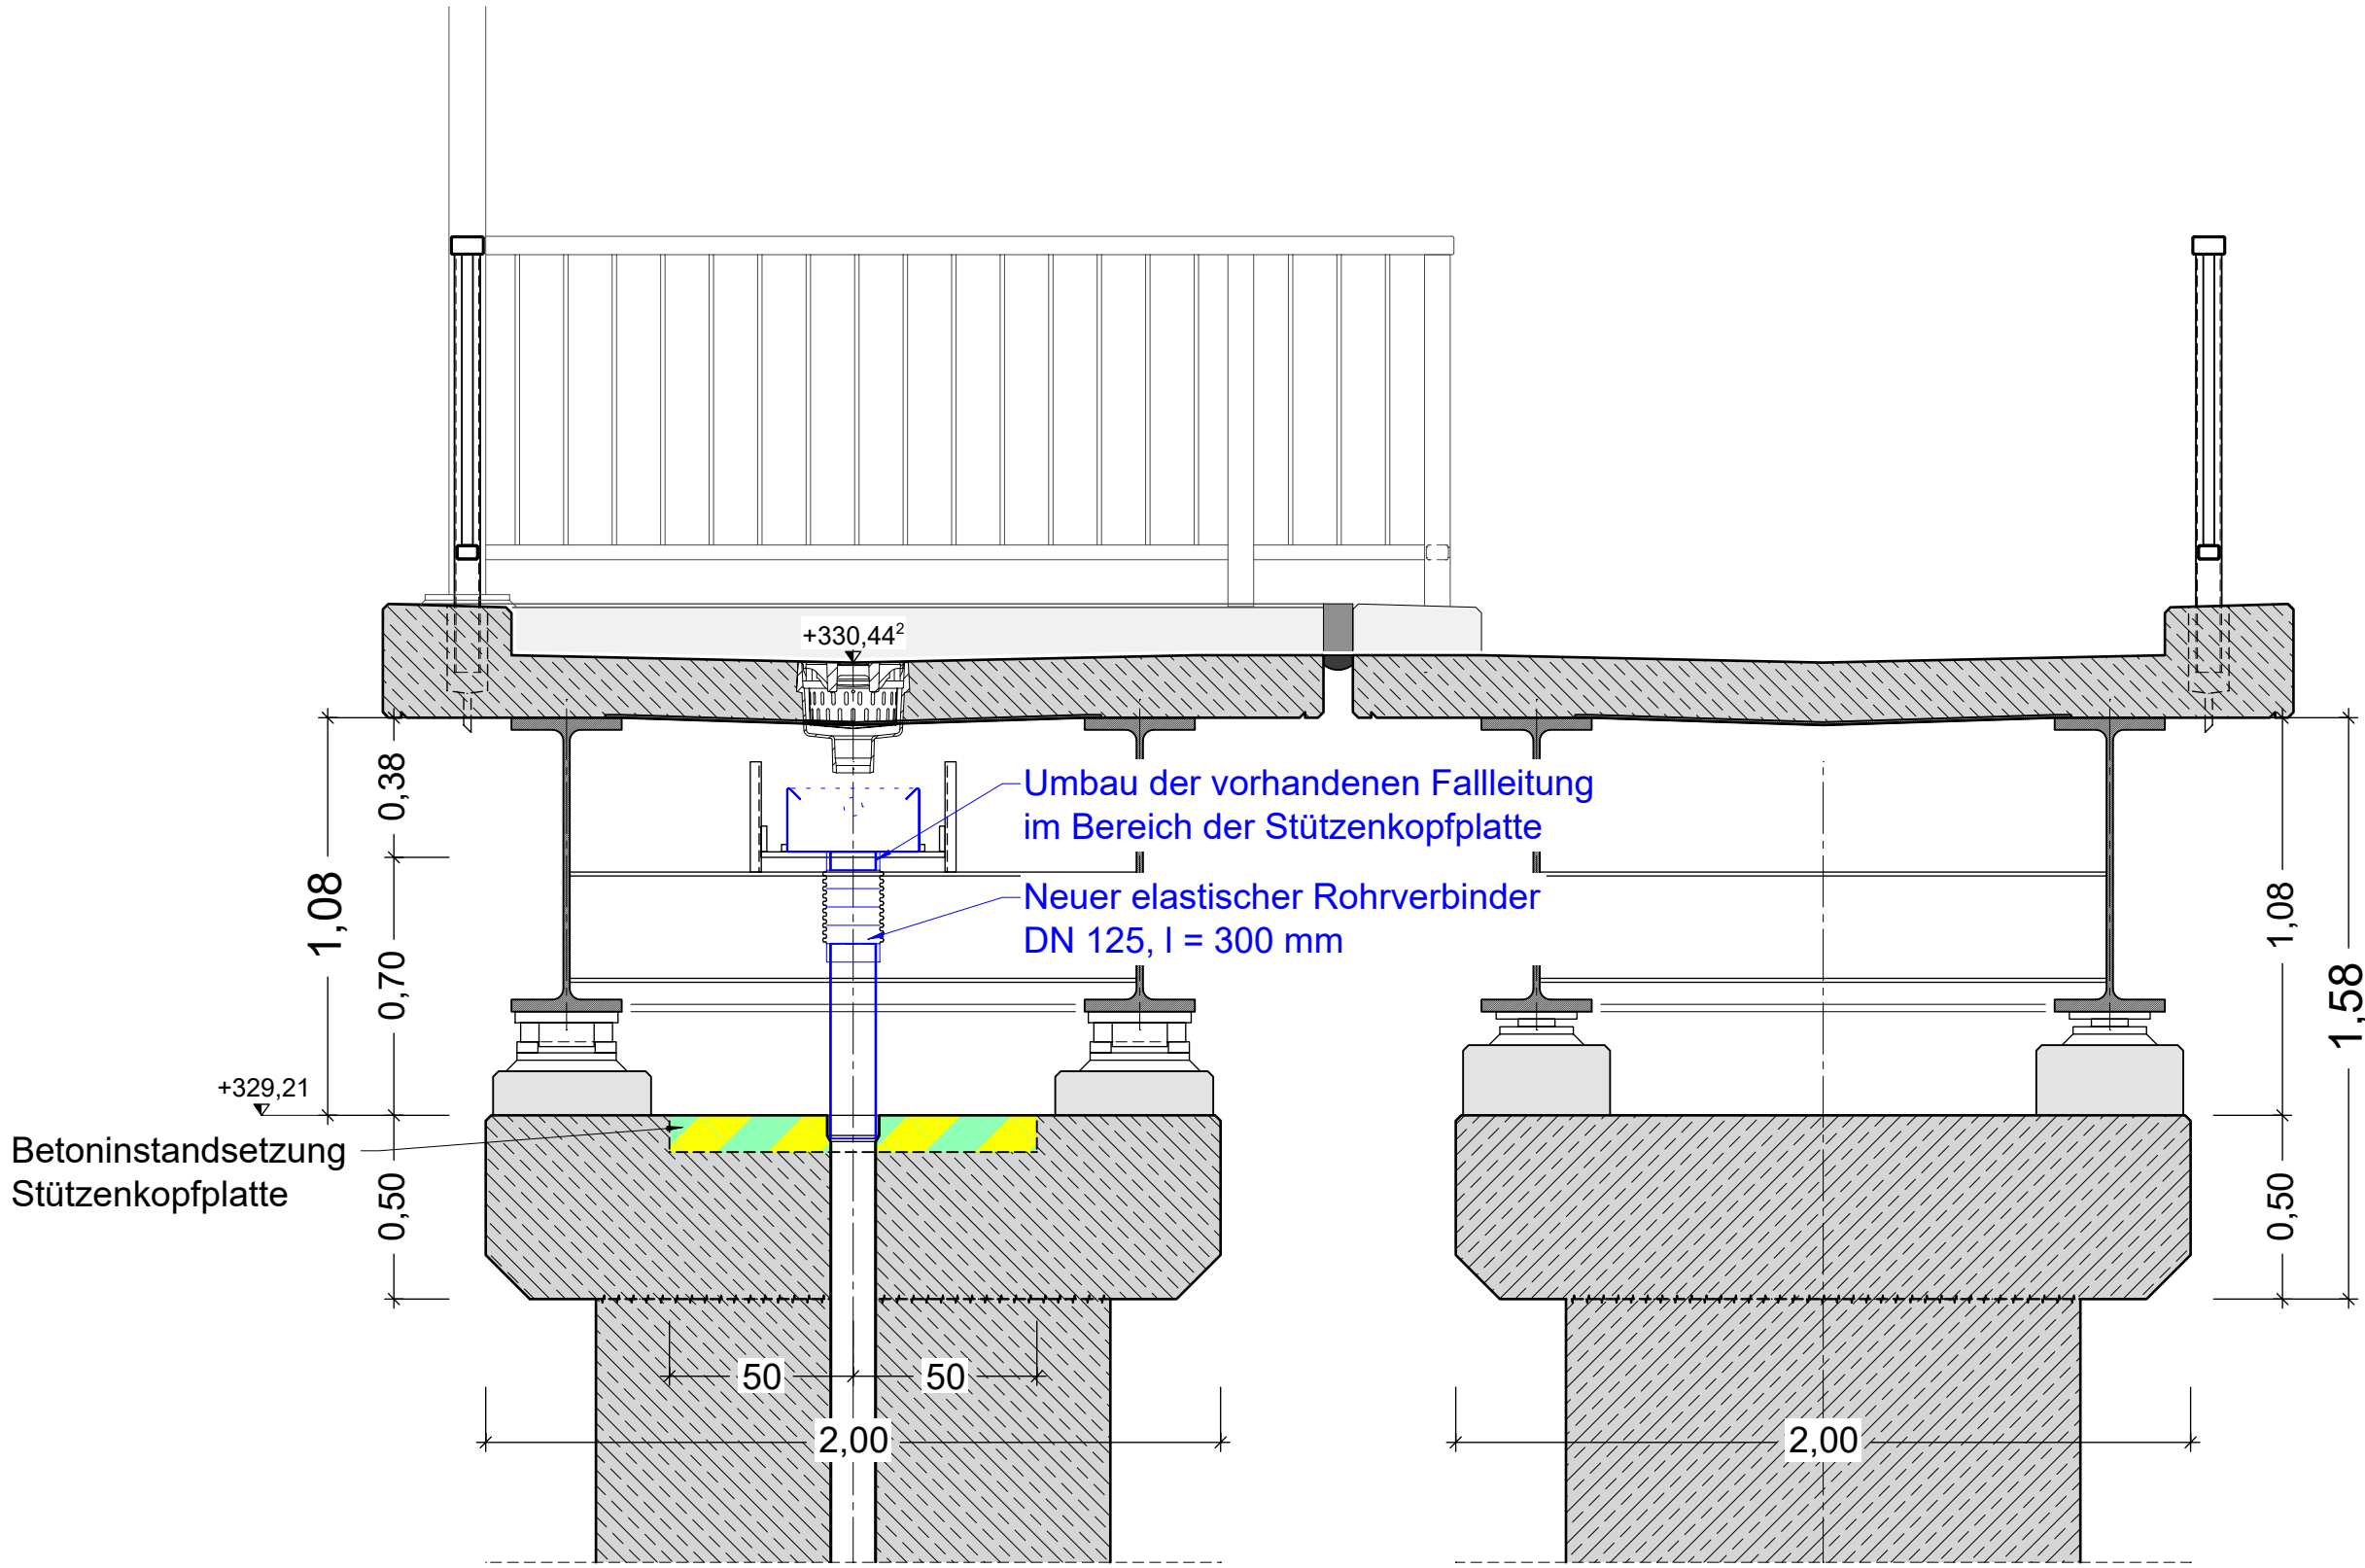


Querschnitt 2-2 M 1:20
Instandsetzung

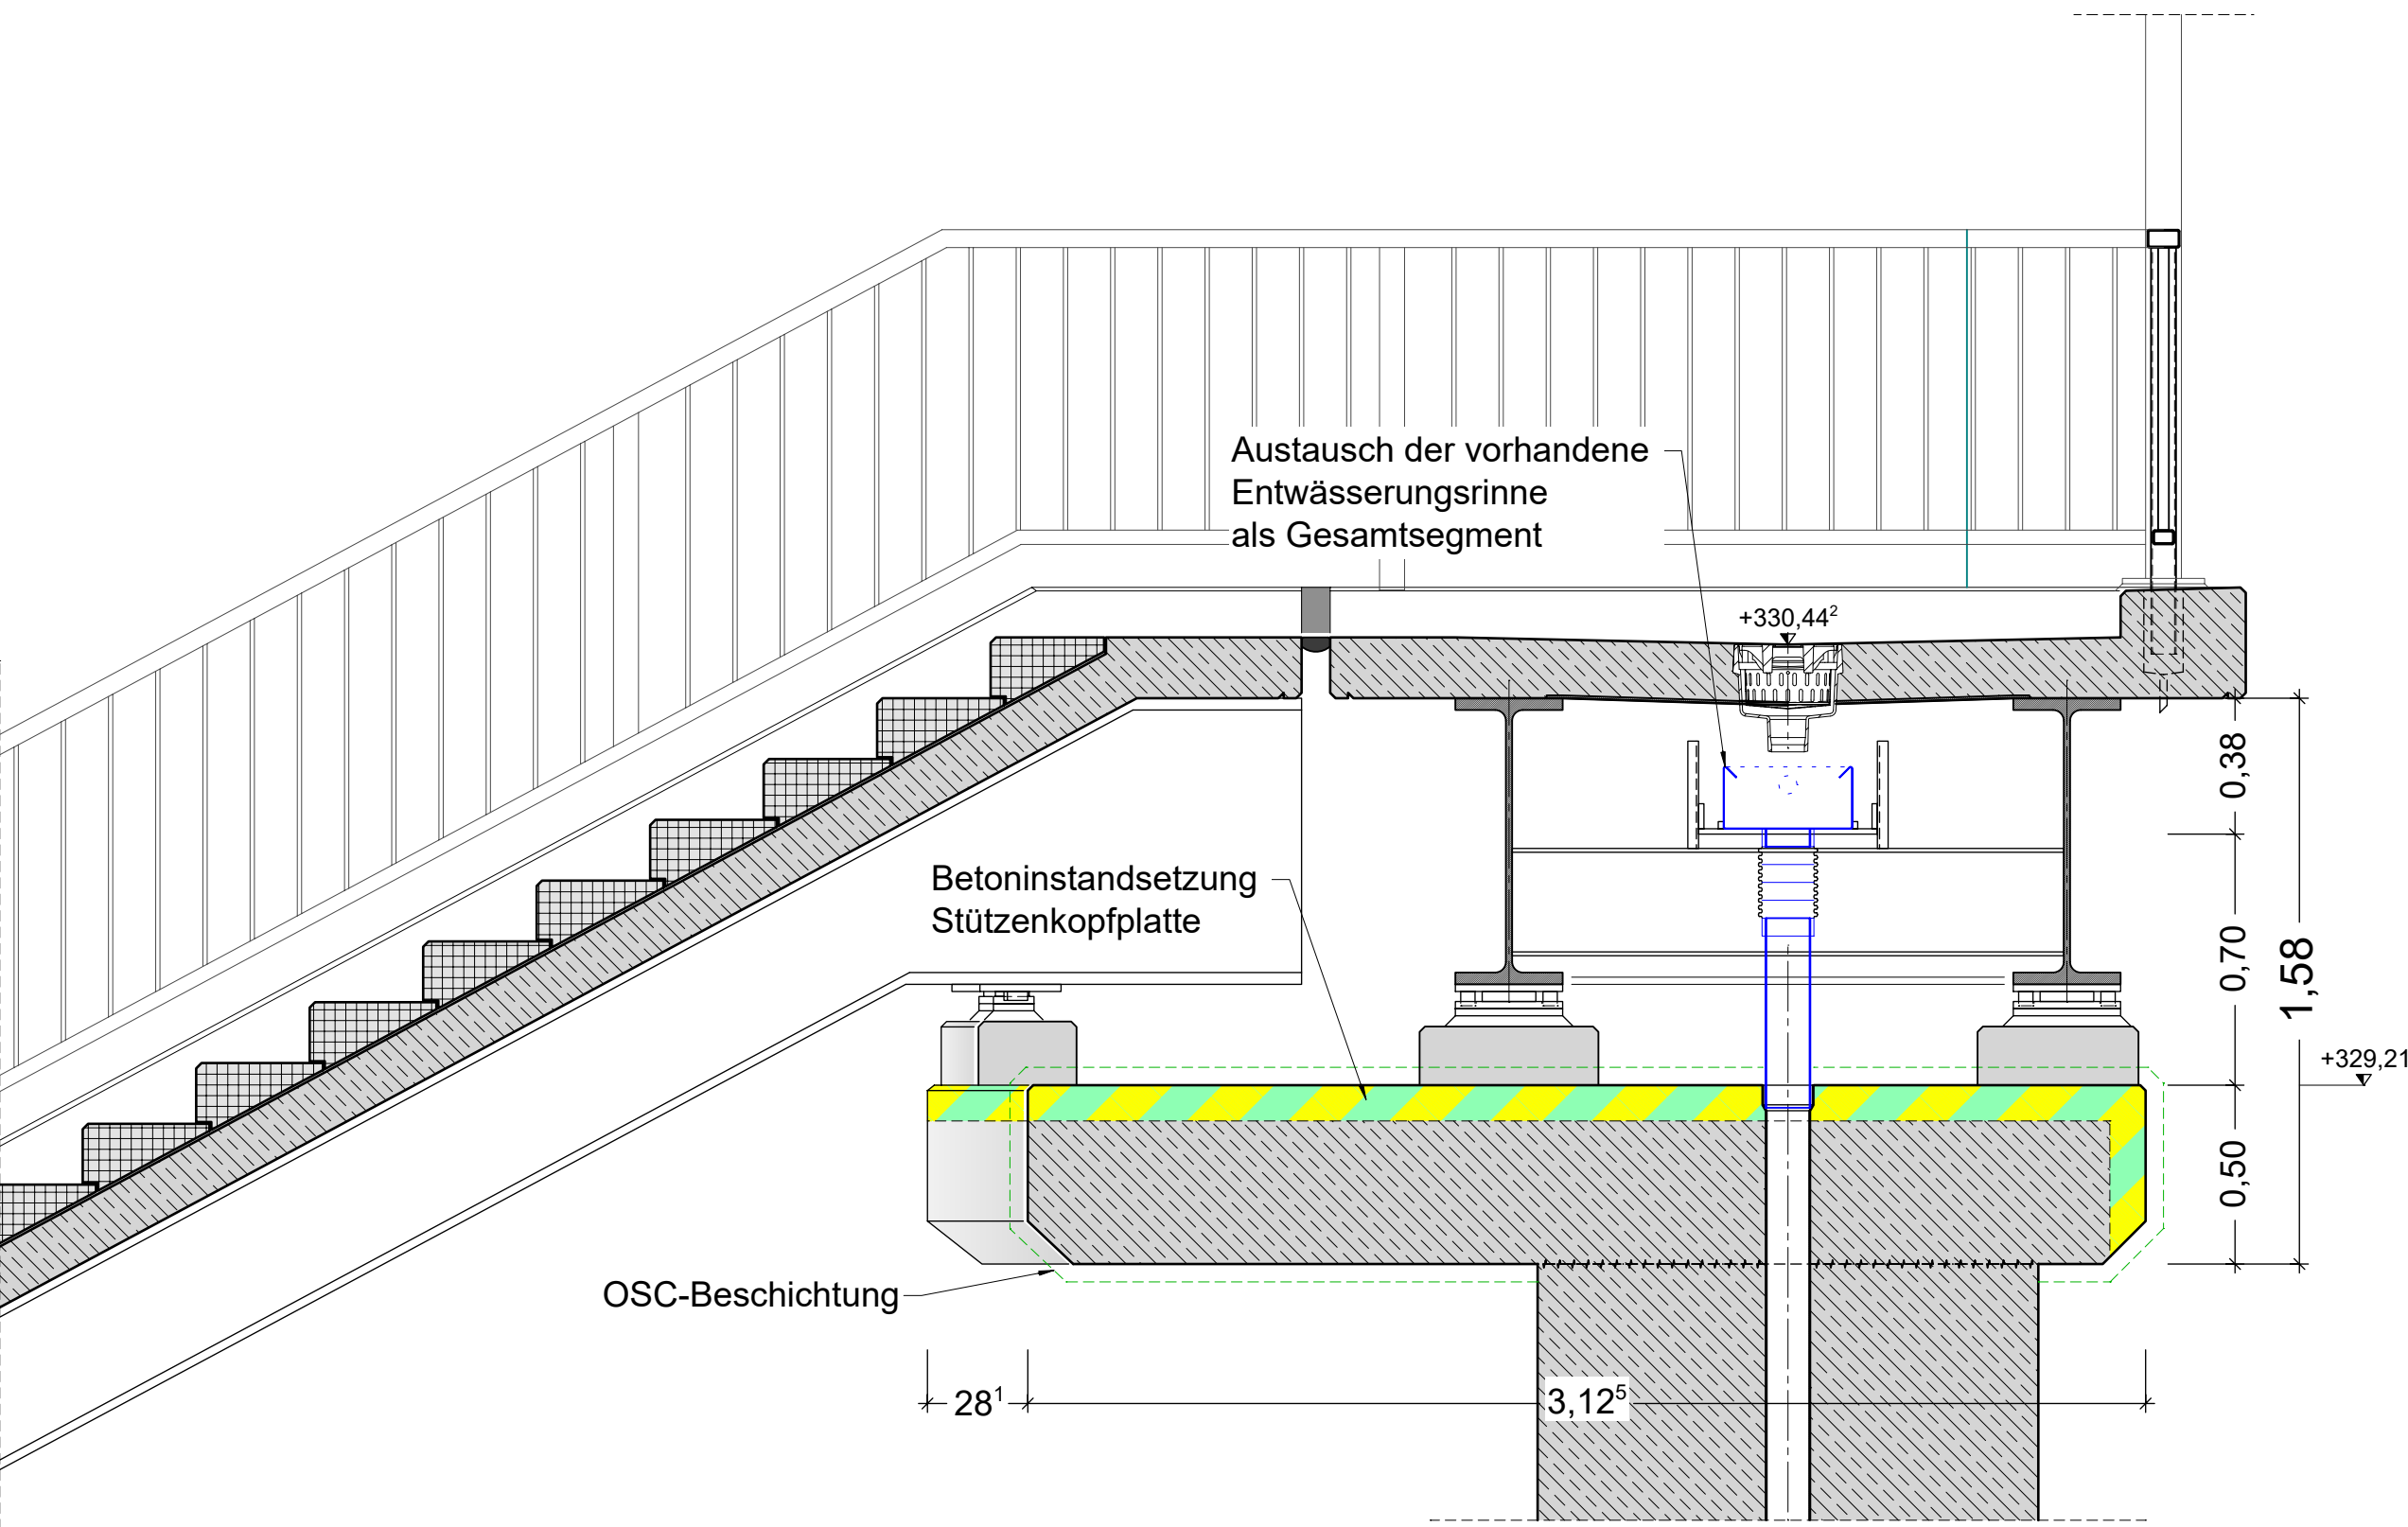


Detail M 1:5
Abmessung Entwässerungsrinne

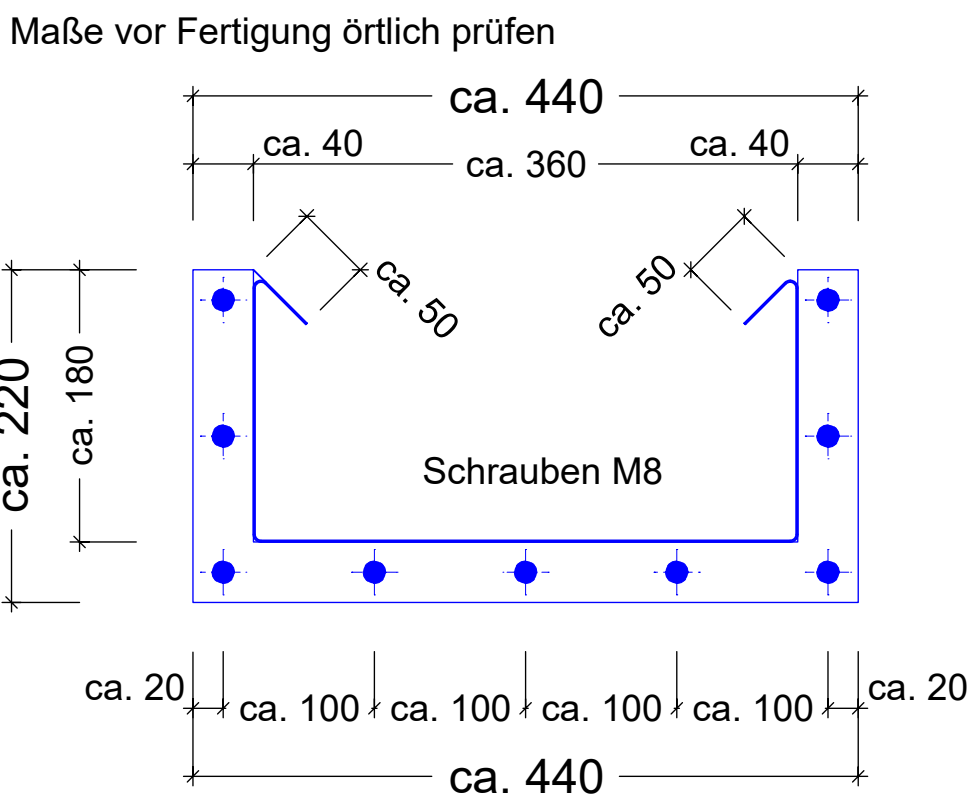

Detail M 1:5
Abmessung Entwässerungsrinne

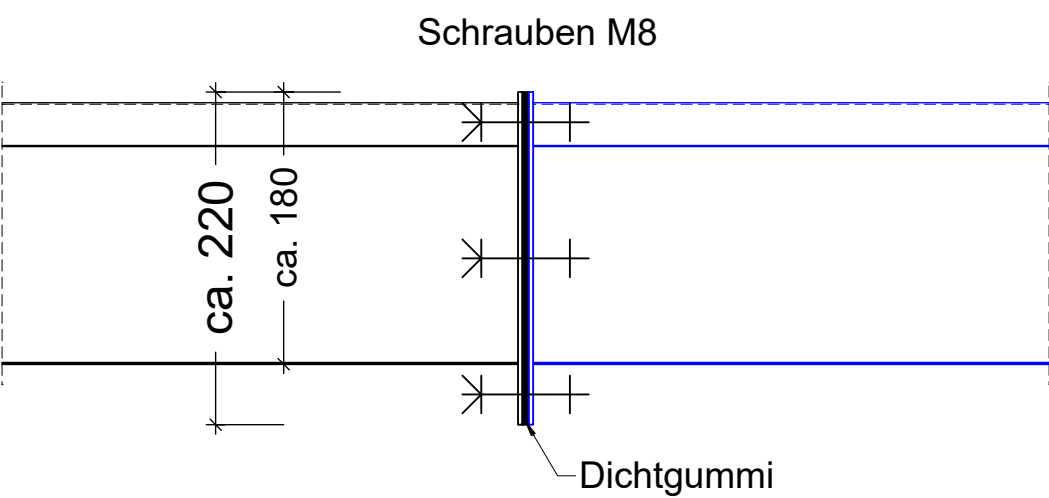

Zugehörige Pläne		
A01	Ausschreibungsplan	Unterstützung Stützenkopplatte
A02	Ausschreibungsplan	Grundriss und Längsschnitt
A03	Ausschreibungsplan	Schnitte und Details
A04	Ausschreibungsplan	Verkehrskonzept

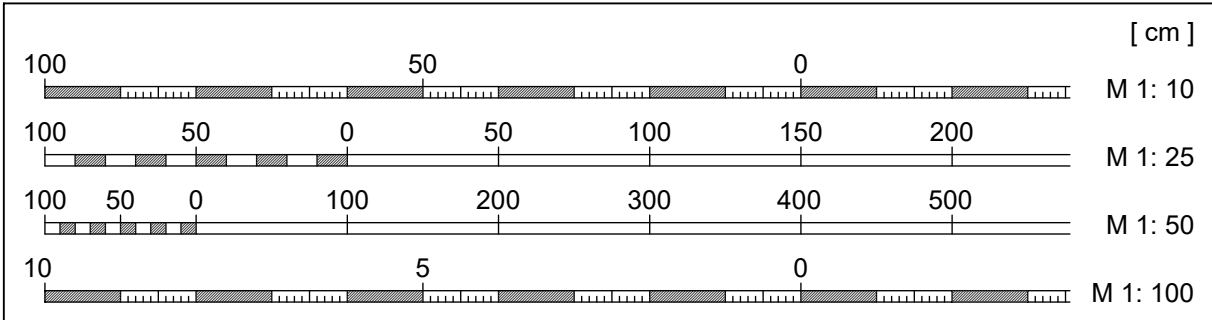

Alle Maße sind von der ausführenden Firma vor der Ausführung zu prüfen!
Unstimmigkeiten sind mit dem Planfertiger zu klären.

Nr.	Änderungsbeschreibung	Veranlasser	Datum	Name
c				
b				
a				

Fachbereich Tiefbau Brunnenstraße 3 Tel. 07071 / 204-2566
Fachabteilung Brücken 72074 Tübingen e-mail: tiefbaumt@tuebingen.de



Tübingen
Wilhelm-Keil-Straße - Europastraße
Fußgängersteg über DB beim LRA Tübingen
Schnitte und Details, Instandsetzung

Fachabteilung: Brücken (91)	Name:	Datum:
Leistungsphase: 6	bearb.: R. Girsch	15.07.2026
	gez.: R. Girsch	15.07.2026

Planart: Ausschreibungsplan	Maßstab: 1 : 20	Anlage Nr. -
		Plan Nr. A03

Anerkannt u. freigegeben: Fachbereich Tiefbau (9)
Tübingen, den
Fachbereichsleiter / stellv. Fachbereichsleiter