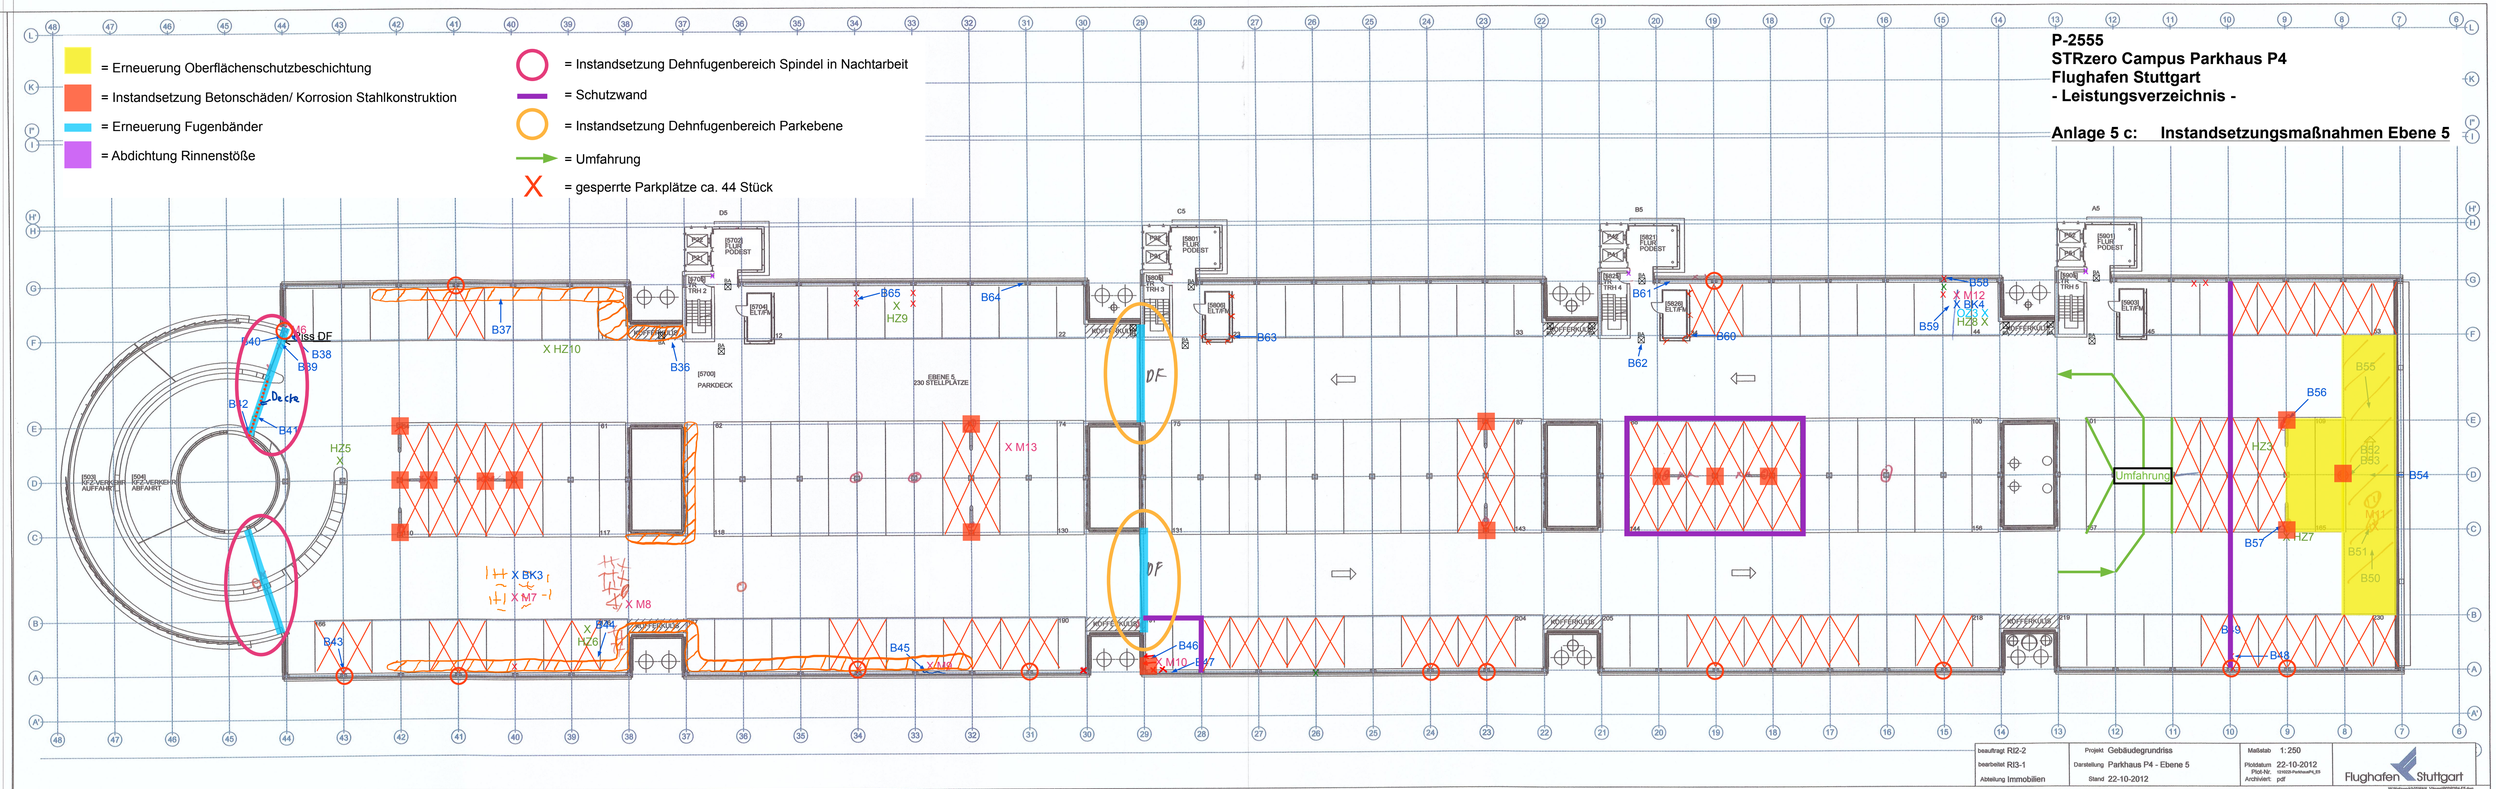
= Erneuerung Oberflächenschutzbeschichtung
= Instandsetzung Betonschäden/ Korrosion Stahlkonstruktion
= Erneuerung Fugenbänder
= Abdichtung Rinnenstöße
= Instandsetzung Dehnfugenbereich Spindel in Nachtarbeit
= Schutzwand
= Instandsetzung Dehnfugenbereich Parkebene
= Umfahrung
= gesperrte Parkplätze ca. 44 Stück
P-2555
STRzero Campus Parkhaus P4
Flughafen Stuttgart
- Leistungsverzeichnis -
Anlage 5 c: Instandsetzungsmaßnahmen Ebene 5
Umfahrung
[5700] PARKDECK
EBENE 5 230 STELLPLÄTZE
beauftragt Rl2-2
bearbeitet Rl3-1
Abteilung Immobilien
Projekt Gebäudegrundriss
Darstellung Parkhaus P4 - Ebene 5
Stand 22-10-2012
Maßstab 1: 250
Plotdatum 22-10-2012
Plot-Nr.
Archiviert: pdf
Flughafen Stuttgart
Koordinaten in Lage und Höhe im örtlichen System.
© Flughafen Stuttgart GmbH
Vervielfältigung, auch auszugsweise, nur mit ausdrücklicher Genehmigung der Flughafen Stuttgart GmbH.