


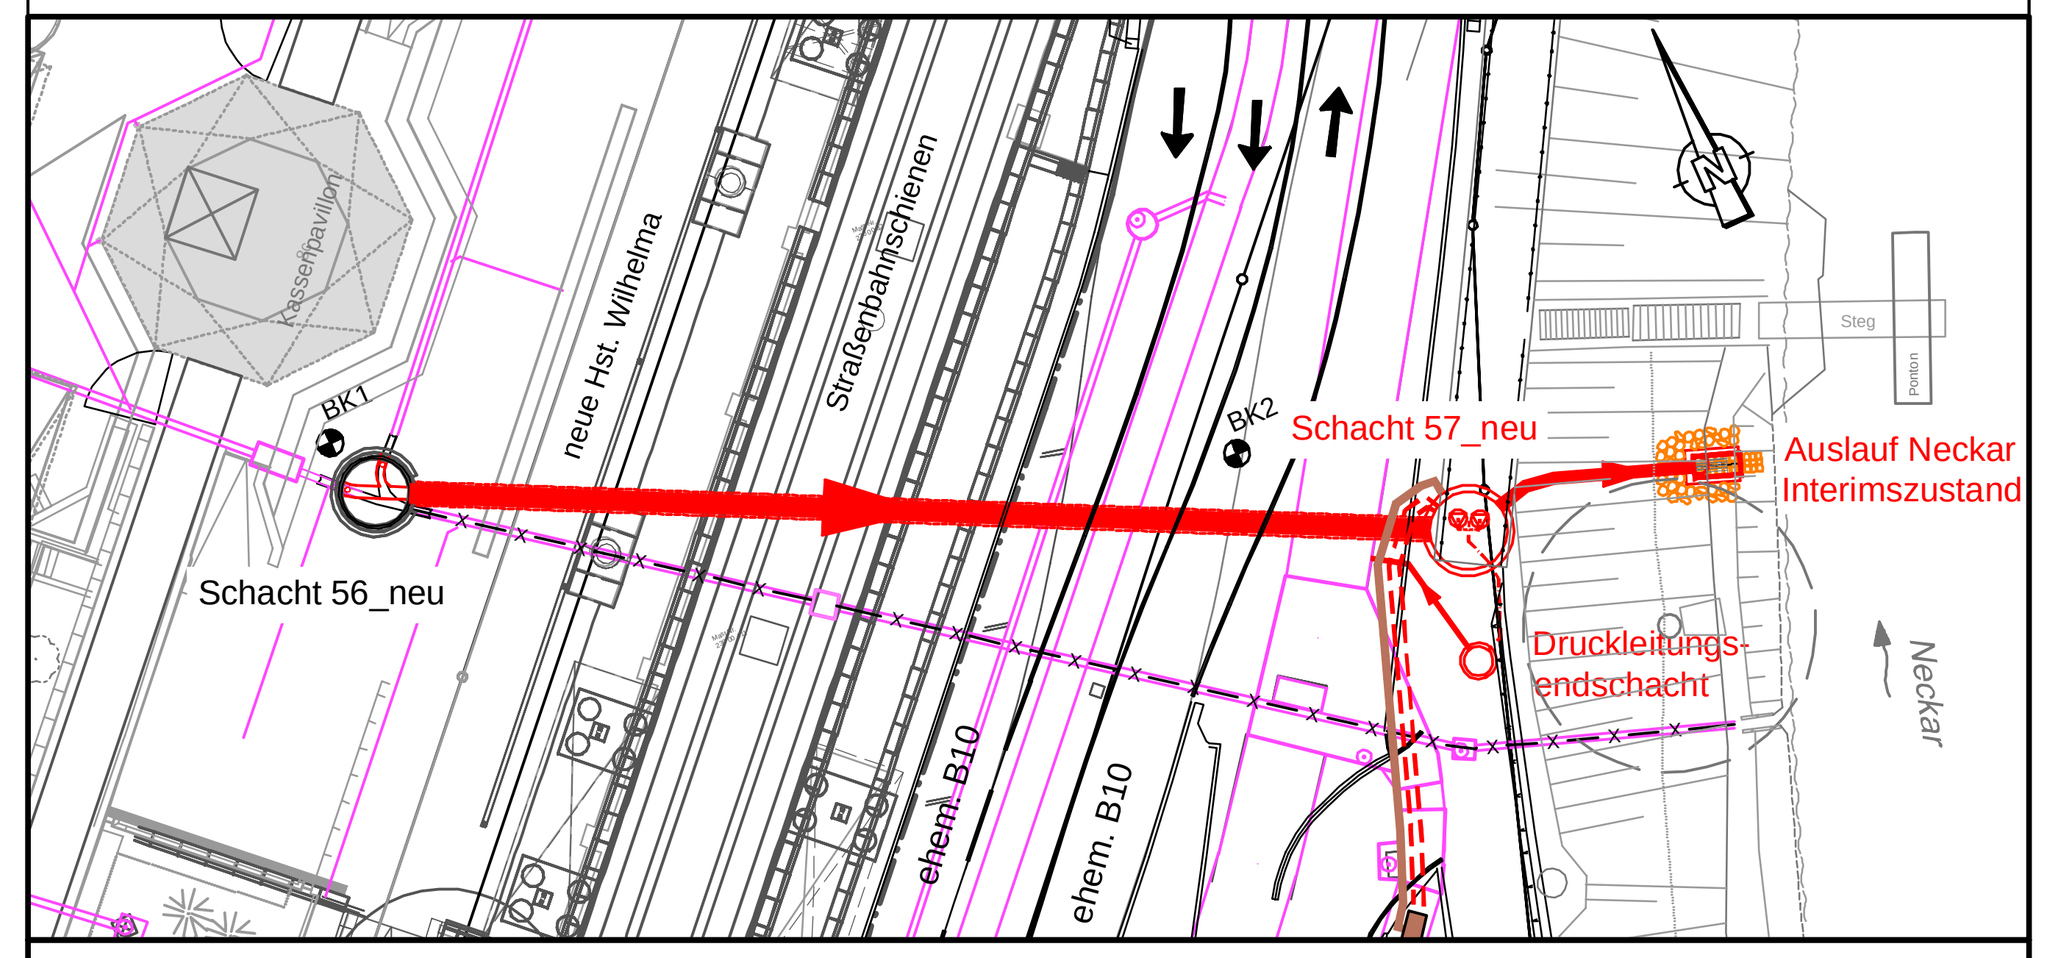

Grundlagen:

- Kataster: Eingang 14.03.2022
- Kanalkataster: Eingang 14.03.2022
- Wilhelma-Bestand Eingang Jan./Febr. 2014
- Vermessung Neckarböschung (intermetric) Stand 03.02.2014
- Vermessung Treppe (Fa. Schwenk) Stand 15.01.2015
- Vermessung Leitungen (Fa. Schwenk) Stand 26.01.2015
- Vermessung Schacht 56neu und Mineralwasserltg. (Fa. Schwenk) Stand 22.05.2015
- Vermessung Straße/Gelände (intermetric) Stand 07.06.2023
- Bestandsleitungen: Eingang Juni 2022
- Planung SSB Plan-Nr. E72050b Eingang 03.06.2022
- Lageplan Neckartalstraße Plan-Nr. 11-421 (Klinger und Partner) Eingang 08.03.2022
- Planung prov. Geh- u. Radweg Stand 31.10.2014 (HRP Ingenieure)

AUSFÜHRUNGSPLANUNG

Index	Änderung	Datum	Gez.	Gepr.
e				
d				
c				
b				
a				

Projekt

Wilhelma Stuttgart
Sanierung Neckarkanal, BA II

Höhenbezug Planung	X
Altes System	
DHHN12 (NN)	
DHHN92 (NHN)	
DHHN2016 (NHN2016)	

Planbezeichnung

Übersichtslageplan Grundstücke

Plan zur Ausschreibung 12.11.2026

Plan Nr.: A 2

Maßstab: 1:100

Datum: 08.10.2026

Auftraggeber

Wilhelma
Zoologisch-Botanischer Garten
Wilhelmaplatz 13
70376 Stuttgart

Anerkannt

Datum

Unterschrift

Planverfasser

Gezeichnet: Hu

Geprüft: Ht / MT

Pj.-Nr.: 14_005_1

Zeichnungsname: R:\Projekte\Stuttgart\14_005_1\LV_SZ_LP02$.dwg

Blattgröße: 1.135 m x 0.570 m = 0.647 m2