Schemaschnitt durch Ergotherapie M 1:100

Alle Türhöhen in der Bemaßung sind ab OKFFB.

Legende Brandschutz

Notausgang ins Freie (Tür)	Öffnung zur Rauchableitung	Schlauchanschlussventil "trocken"
Flucht- und Rettungsweg	Bedienstelle Rauchableitung	Einspeisestelle trockene Steigleitung

Legende

Höhenlage OKFFB EG = 0.00

Höhenkote Ausbau	Mauerwerk	**F 30** feuerhemmende Wand
Höhenkote Rohbau	Bewehrter Beton/Stahlbeton	**F 60** hochfeuerhemmende Wand
Höhenkote Rohbau = Ausbau	Unbewehrter Beton	**F 90** feuerbeständige Wand
Höhenkote Ausbau	Fertigteil	**BBW** Wand in Bauart einer Brandwand
Höhenkote Rohbau	Isokorb	**BW** Brandwand
Höhenkote Rohbau = Ausbau	**OK FFB** Oberkante Fertigfussboden	**T 30** Feuerschutzabschluss Feuerwiderstandsklasse T 30 (DIN 4102-5)
WD Wanddurchbruch	**OK RFB** Oberkante Rohfussboden	
BD Bodendurchbruch/Schacht	**OK BP** Oberkante Bodenplatte	**T 90** Feuerschutzabschluss Feuerwiderstandsklasse T 90 (DIN 4102-5)
DD Deckendurchbruch	**OK RD** Oberkante Decke Rohbau	
UZD Unterzugdurchbruch	**UK RD** Unterkante Decke Rohbau	**RS** Rauchschutztür, selbstschließend (DIN 18095)
FD Fundamentdurchbruch	**BRH** Brüstungshöhe ü. OKFFB	
WS Wandschlitz	**VK** Vorderkante	**DS** dichtschließende Tür, dreiseitige Dichtung
WA Wandaussparung	**RR** Regenfallrohr	
BAS Bodenaussparung	**UV** Unterverteiler	**FS** Fahrschachttür gem. DIN 4102-5, DIN 18090.92 oder DIN EN 81-58
DAS Deckenaussparung	**HLS** Heizung / Lüftung / Sanitär	
WA + BD	**E** Elektro	**G30** Feuerschutzverglasung 30 Min.
WA + DD	Bestand	**RWA** Rauch- und Wärmeabzug
KB Kernbohrung - Wände	Wände / Decken Bestand	
KB Kernbohrung - Boden	Neu	**Erster Fluchtweg**
Änderungen aktueller Index	Abbruch	**Zweiter Fluchtweg**

Alle Maße sind vor Ort von den Auftragnehmern eigenverantwortlich zu prüfen.

Der Plan gilt nur in Verbindung mit den statischen Konstruktionsplänen u. sämtlichen Detailplänen des Architekten u. der Fachingenieure. Heizkörper u. Heizkreisverteiler nach Angabe der HLS-Planung. Elektroverteiler nach Angabe des Elektroplaners. Umstimmigkeiten sind der Bauüberwachung vor Arbeitsbeginn zu melden. Alle Angaben über Schlitze und Durchbrüche sind vor der Ausführung vom Hauptunternehmer gemeinsam mit den Projektanten zu prüfen.

Sämtliche Höhenangaben beziehen sich, wenn nicht gesondert angegeben, auf OKFFB.

Anschlüsse von nichttragenden Wänden zu Decken dürfen nicht kraftschlüssig ausgebildet werden. Die Bodenplatten und Fundamente gegen Erdreich sind in Stahlbeton entsprechend der Vorschriften auszuführen. Arbeits- u. Dehnfugen zwischen den Stahlbetonteilen sind gegen eindringende Feuchtigkeit dauerhaft wasserdicht zu verbinden.

Fachplanung HLS	ibp knauszentner Ing.-GmbH, Am Pfarröschle 49-50, 88630 Pfullendorf
Fachplanung E	Abt Elektroplanung, Heisinger Str. 12, 87437 Kempten
Fachplanung Statik	Mayer-Vorfelder und Dinkelacker GmbH u. Co. KG, Wettbachstraße 18, 71063 Sindelfingen

Planversand Plan Nr. 5300

d = digitale Form; p = Papierform

Index	Versand	Bauherr	ibp knauszentner	Abt Elektroplanung	MVD	faktorgruen	TÜV SÜD	HPC AG	haag + noll	GSA Körner GmbH	2XM	Fa. Manfred Löffler	Fa. Planotec
VA	20.11.2024	d	d	d	d	d	d	d	d	d			
VA	24.01.2025	d	d	d	d	d	d	d	d	d			
VA	22.04.2025	d	d	d	d	d	d	d	d	d			
VA	06.06.2025	d	d	d	d	d	d	d	d	d			
VA	29.08.2025	d	d	d	d	d	d	d	d	d			
0	02.09.2025	d	d	d	d	d	d	d	d	d		d,p	
a	11.11.2025	d	d	d	d								
b	18.12.2025	d	d	d	d	d	d	d	d	d	d	d	
c	30.03.2026	d	d	d	d	d	d	d	d	d	d	d	
d+e	26.08.2026	d	d	d	d	d	d	d	d	d	d	d	
f	09.11.2026										d		d

Indizes


Änderungen aktueller Index

Index	Datum	gez.	Änderung
f	09.11.2026	sa	Siehe Markierungen im Plan
e	25.08.2026	sa	Siehe Markierungen im Plan
d	28.07.2026	ah	Siehe Markierungen im Plan
c	27.03.2026	sa	Siehe Markierungen im Plan
b	18.12.2025	sa	Siehe Markierungen im Plan
a	11.11.2025	sa	Siehe Markierungen im Plan
VA	29.08.2025	sa	Siehe Markierungen im Plan
VA	06.06.2025	sa	Siehe Markierungen im Plan
VA	22.04.2025	sa	Siehe Markierungen im Plan
VA	24.01.2025	sa	Siehe Markierungen im Plan
VA	20.11.2024	sa	Planerstellung
0	02.09.2025	sa	Übergabe Ausführungszeichnungen Rohbau

Projekt

Neubau Aufnahme und Krisenintervention, Forensische Klinik ZfP


Zentrum für Psychiatrie (ZfP) Süd, Weißenau

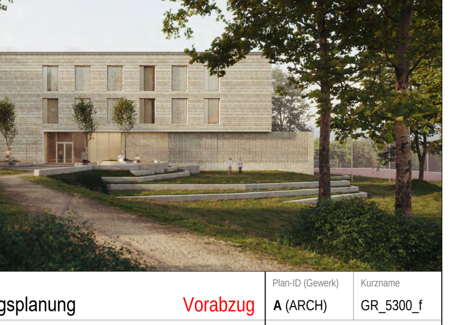

Planungsphase: Ausführungsplanung							Vorabzug	Plan-ID (Gewerk): **A** (ARCH)	Kurzname: GR_5300_f
Planinhalt: Grundriss EG								Baumaßnahmen Nr.: 2023-529	
Kürzel	Phase	Bauteil	Planart	Ebene	Planteil	Plan Nr.	Index	Plan-ID	
ZFPW	5	-	GR	G00	-	5300	f	A_ZFPW_5_-_GR_G00_-_5300_f	
Gefertigt: sa		Geprüft: ts		Maßstab: 1:50		Format H/B: 1100 / 2100		Erstellung: 20.11.2024	Stand: 09.11.2026

Architekt
hjparchitekten PGmbB
Beethovenstraße 5c
97080 Würzburg
info@hjp-architekten.com
+49 931 465538 0
+49 931 465538 29
www.hjp-architekten.com
hjp architekten Partnerschaftsgesellschaft mbB

Bauherr
Zentrum für Psychiatrie Süd
Weingartshofer Str. 2
88214 Ravensburg
Emailadresse
+49 751 7601 0
+49 751 7601 2413
www.zfp-web.de
zfp Südwürttemberg

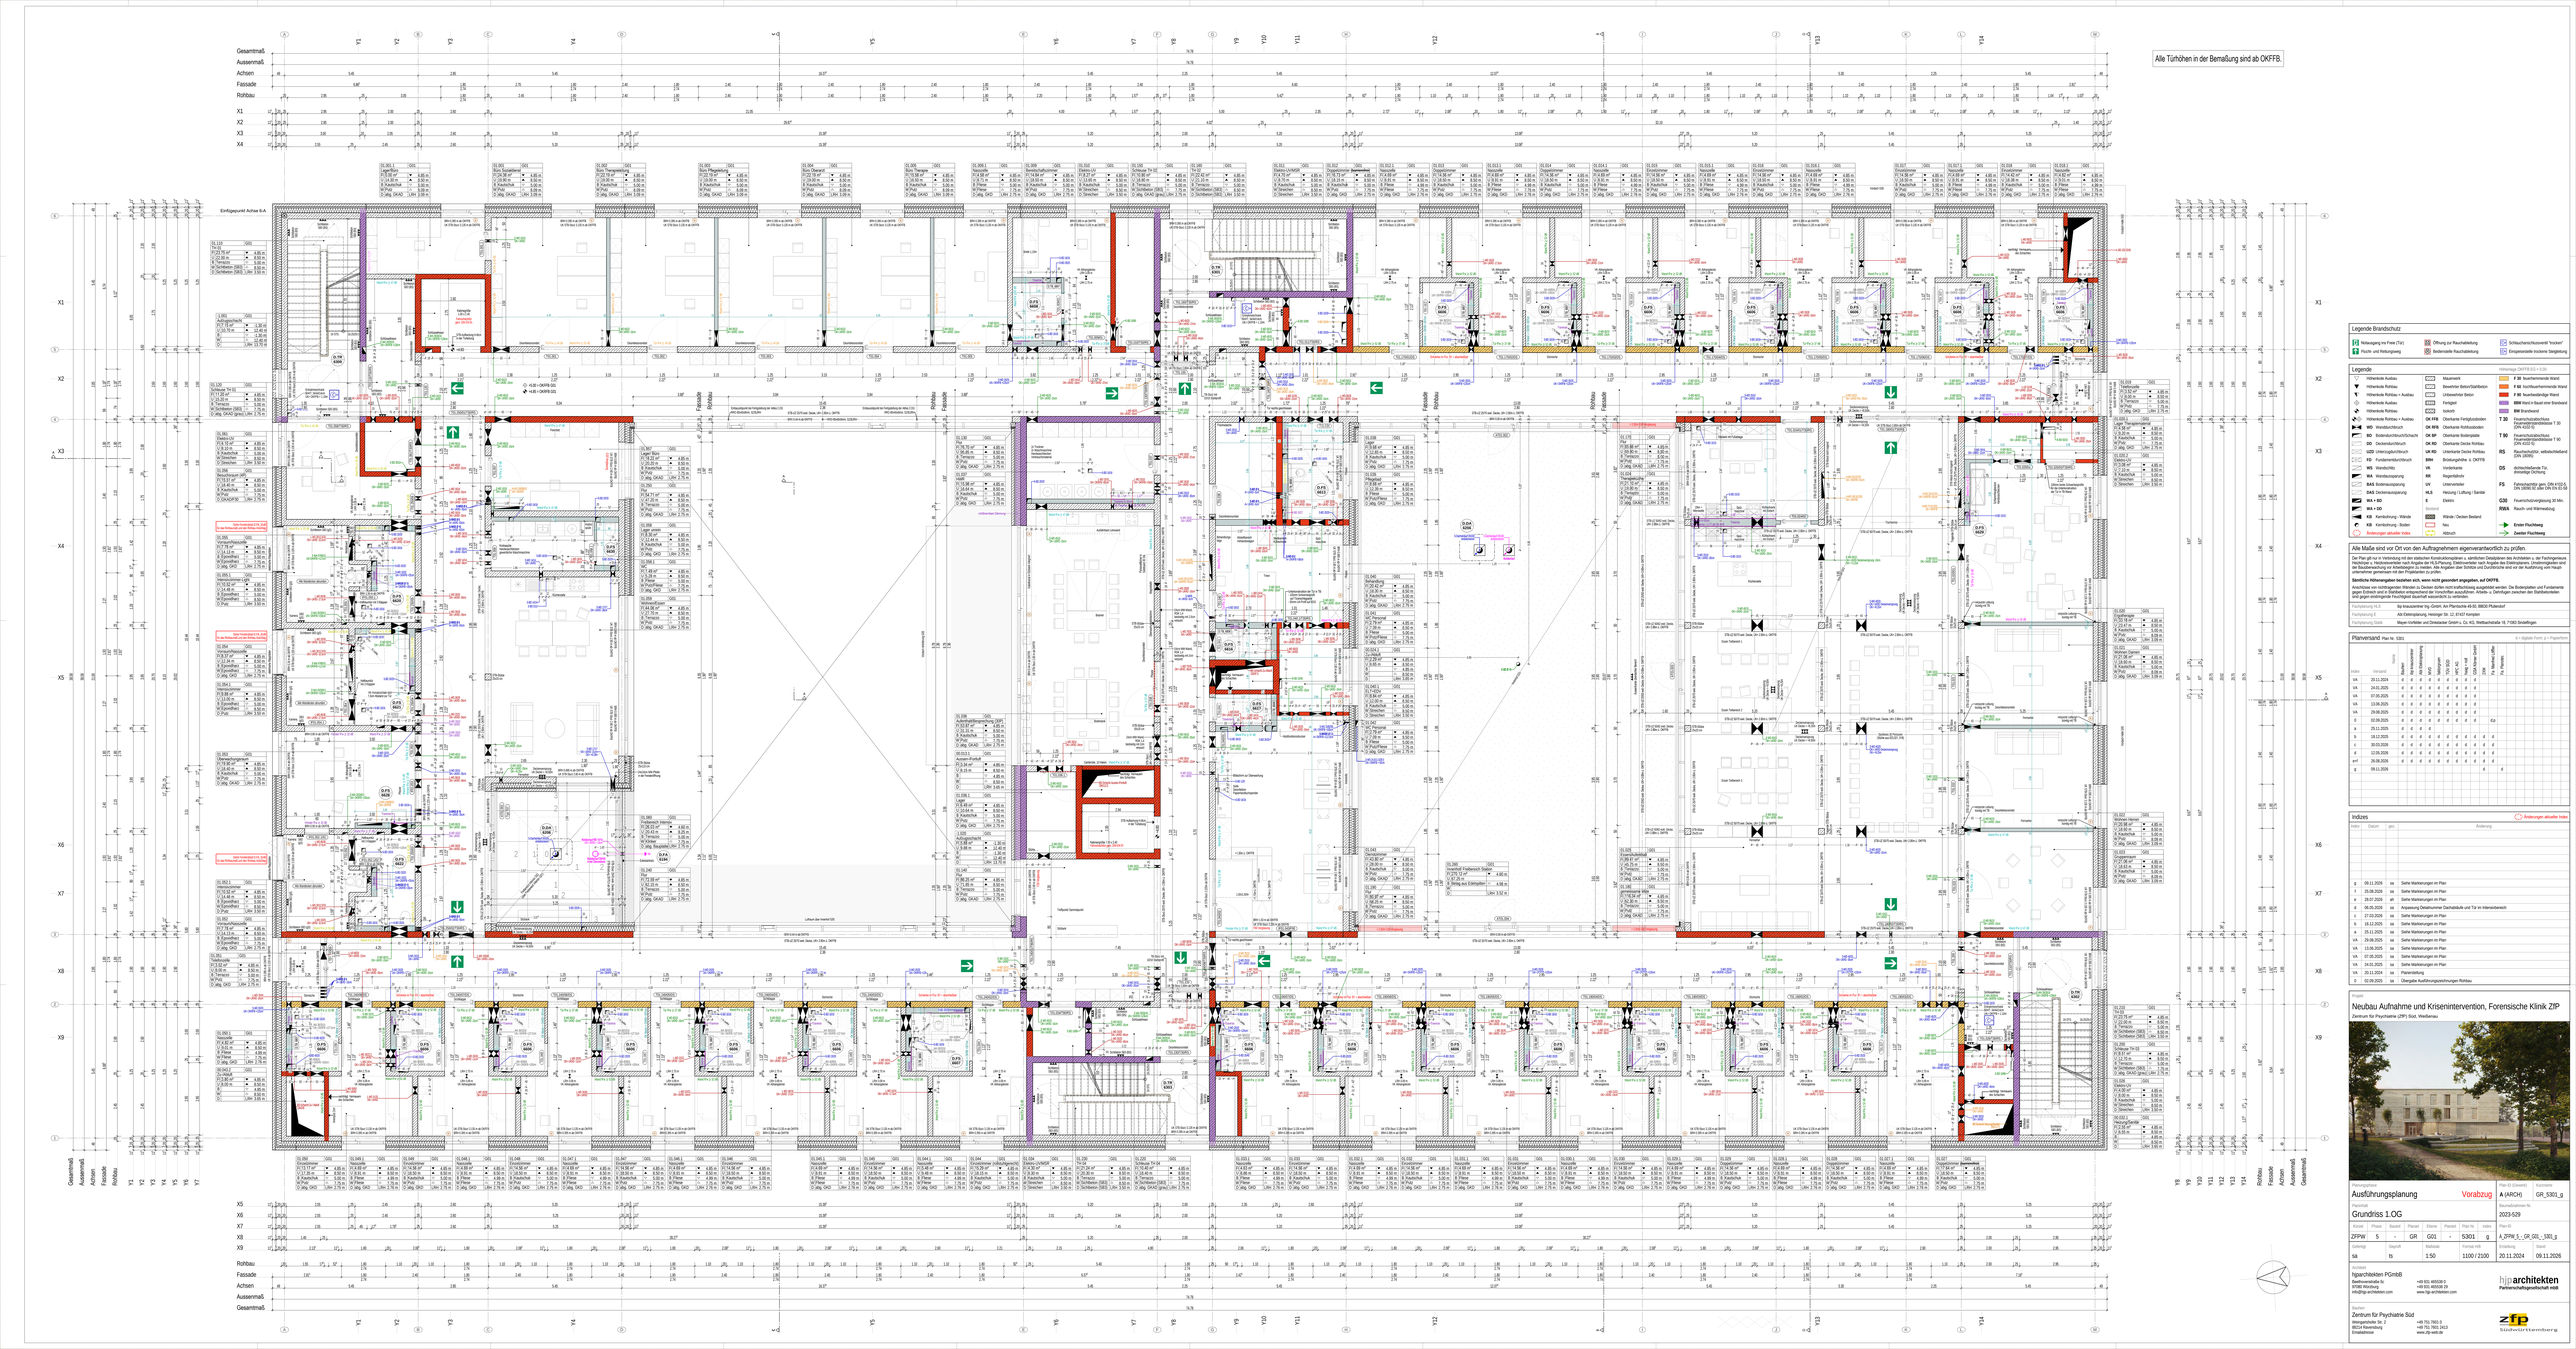

Legende Brandschutz

- Rauchschutztür, selbstschließend T 30 (DIN 4102-5)
- Feuerschutzabschluss, Feuerwiderstandsklasse T 90 (DIN 4102-5)
- Rauchschutztür, selbstschließend
- Brückenrohr ø, DKFFB
- dichtschließende Tür, einseitige Dichtung
- Fahrtschacht gem. DIN 4102-5, DIN 18082-02 oder DIN EN 81-20
- Feuerschutzverglasung 30 Min.
- Rauch- und Wärmeabzug
- Erster Fluchtweg
- Zweiter Fluchtweg

Legende

- Hilfslinie Ausbau
- Hilfslinie Rohbau
- Hilfslinie Rohbau + Ausbau
- Hilfslinie Ausbau
- Hilfslinie Rohbau
- WD Wanddurchbruch
- BD Bodendurchbruch/Schacht
- DD Deckendurchbruch
- UZD Unterzugdurchbruch
- FD Fundamentdurchbruch
- WS Wandschlitz
- WA Wandaussparung
- BAS Bodenaussparung
- DAS Deckenaussparung
- WA + DD
- WA + BD
- KB Kantenbürig - Wände
- KB Kantenbürig - Boden
- Änderungen aktueller Index

Hilfslinie OKFFB FL1 = 0,00

- F 30 feuerhemmende Wand
- F 90 hochfeuerhemmende Wand
- F 90 feuerbeständige Wand
- BBW Wand in Beton-Bauweise
- BM Brandwand
- DI, FD Dämmschichtdicke, Fundamentdämmung
- DI, RFB Dämmschichtdicke, Dämmung Rohfußboden
- DI, BF Dämmschichtdicke, Dämmung Bodenplatte
- DI, RD Dämmschichtdicke, Dämmung Dach
- UK RD Unterkante Decke Rohbau
- UK Unterkante Decke Rohbau
- OK Oberkante Rohbau
- VK Vorderkante
- RK Regenfallrohr
- UV Unterverteiler
- HLS Heizung / Lüftung / Sanitär
- E Elektro
- Bestand
- Wände / Decken Bestand
- Neu
- Abbruch

Alle Maße sind vor Ort von den Auftragnehmern eigenverantwortlich zu prüfen.

Der Plan gilt nur in Verbindung mit den dazugehörigen Berechnungen, sämtlichen Detailplänen des Architekten u. der Fachingenieure. Höchster u. Hochstwasserhalter nach Angabe der HLS-Planung. Elektrowerkteile nach Angabe des Elektroplaners. Unstimmigkeiten sind vor Ausführung dem Architekten zu melden. Maße dürfen nicht durch Messen über Schilze und Durchzeichnungen ermittelt werden. Alle Ausführung wird nur nach Maßen unternehmer genommen mit den Projektverfasser zu prüfen.

Sämtliche Höhenangaben beziehen sich, wenn nicht gesondert angegeben, auf OKFFB.

Anschlüsse von tonförmigen Wänden zu Decken dürfen nicht vollflächig ausgeführt werden. Die Bodenplatten und Fundamente gegen Erdreich sind in Stahlbeton entsprechend der Vorschriften auszuführen. Arbeits- u. Dehnfugen zwischen den Stahlbetonteilen sind gegen eindringende Feuchtigkeit dauerhaft wasserdicht zu schließen.

Fachplanung HLS	Ibg Ingenieurbüro Ing.-GmbH, Am Pfarrbüchle 49-50, 88630 Pfullendorf
Fachplanung E	Adt Ottenbürg Ing. Heiningen Str. 12, 87452 Kempten
Fachplanung Sicht	Mayer-Vorfelder und Dinkelacker GmbH u. Co. KG, Wettbachstraße 18, 71083 Sindelfingen

Planversand Plan Nr. 5301

0 = digitale Form, p = Papierform

Index	Versand	Bauherr	Bauherrenvertr.	Bauamt	Tragwerksplaner	HLS	MSR / AC	Prüf. Statik	Prüf. Brandschutz	2/W	Fa. Neubau
VA	20.11.2024	d	d	d	d	d	d	d	d		
VA	24.01.2025	d	d	d	d	d	d	d	d		
VA	07.05.2025	d	d	d	d	d	d	d	d		
VA	13.06.2025	d	d	d	d	d	d	d	d		
VA	29.08.2025	d	d	d	d	d	d	d	d		
B	02.09.2025	d	d	d	d	d	d	d	d	4 p	
a	25.11.2025	d	d	d	d	d					
b	18.12.2025	d	d	d	d	d	d	d	d		
c	30.01.2026	d	d	d	d	d	d	d	d		
d	12.05.2026	d	d	d	d	d	d	d	d		
ext	26.08.2026	d	d	d	d	d	d	d	d		
g	09.11.2026							d	d		

Indizes

Änderungen aktueller Index

Index	Datum	ges.	Änderung
g	09.11.2026	sa	Siehe Markierungen im Plan
f	26.08.2026	sa	Siehe Markierungen im Plan
e	28.07.2026	ek	Siehe Markierungen im Plan
d	08.05.2026	sa	Anpassung Drehflügeltüre Dachaufstulle und Tür im Warenvorbereich
c	27.03.2026	sa	Siehe Markierungen im Plan
b	18.12.2025	sa	Siehe Markierungen im Plan
a	25.11.2025	sa	Siehe Markierungen im Plan
VA	29.08.2025	sa	Siehe Markierungen im Plan
VA	13.06.2025	sa	Siehe Markierungen im Plan
VA	07.05.2025	sa	Siehe Markierungen im Plan
VA	24.01.2025	sa	Siehe Markierungen im Plan
VA	20.11.2024	sa	Planerstellung
0	02.09.2025	sa	Übergabe Ausführungsgenehmigungen Rohbau

Projekt

Neubau Aufnahme und Krisenintervention, Forensische Klinik ZfP

Zentrum für Psychiatrie (ZfP) Süd, Weißenau

Planungsstufe		Plan-ID (Kanzlei)	Kanzlei-Nr.
Ausführungsplanung	Vorabzug	A (ARCH)	GR_5301_g
Planinhalt		Bauabschnitt Nr.	
Grundriss 1.OG		2023-529	

Kürzel	Phase	Bauteil	Planart	Ebene	Planart	Plan-Nr.	Index
ZFPW	5	-	GR	G01	-	5301	g

Plan-ID: A_ZFPW_5_-_GR_G01_-_5301_g

Zeichnung	Maßstab	Bearbeitet am	Gedruckt am
sa	1:50	1100 / 2100	20.11.2024 09:11.2026

Architekt

hjp**architekten**
Partnerschaftsgesellschaft mbB

hjparchitekten PGmbB
Wangenstraße 9c
88339 Bad Waldsee
info@hjp-architekten.com


+49 931 465538-0
+49 931 465538-29
www.hjp-architekten.com

Bauherr

Zentrum für Psychiatrie Süd
Abteilung
Weingartshofer Str. 2
88214 Ravensburg
Emailadresse

+49 751 7601-5
+49 751 7601-2413
www.zfp-web.de

zfp Südwürttemberg

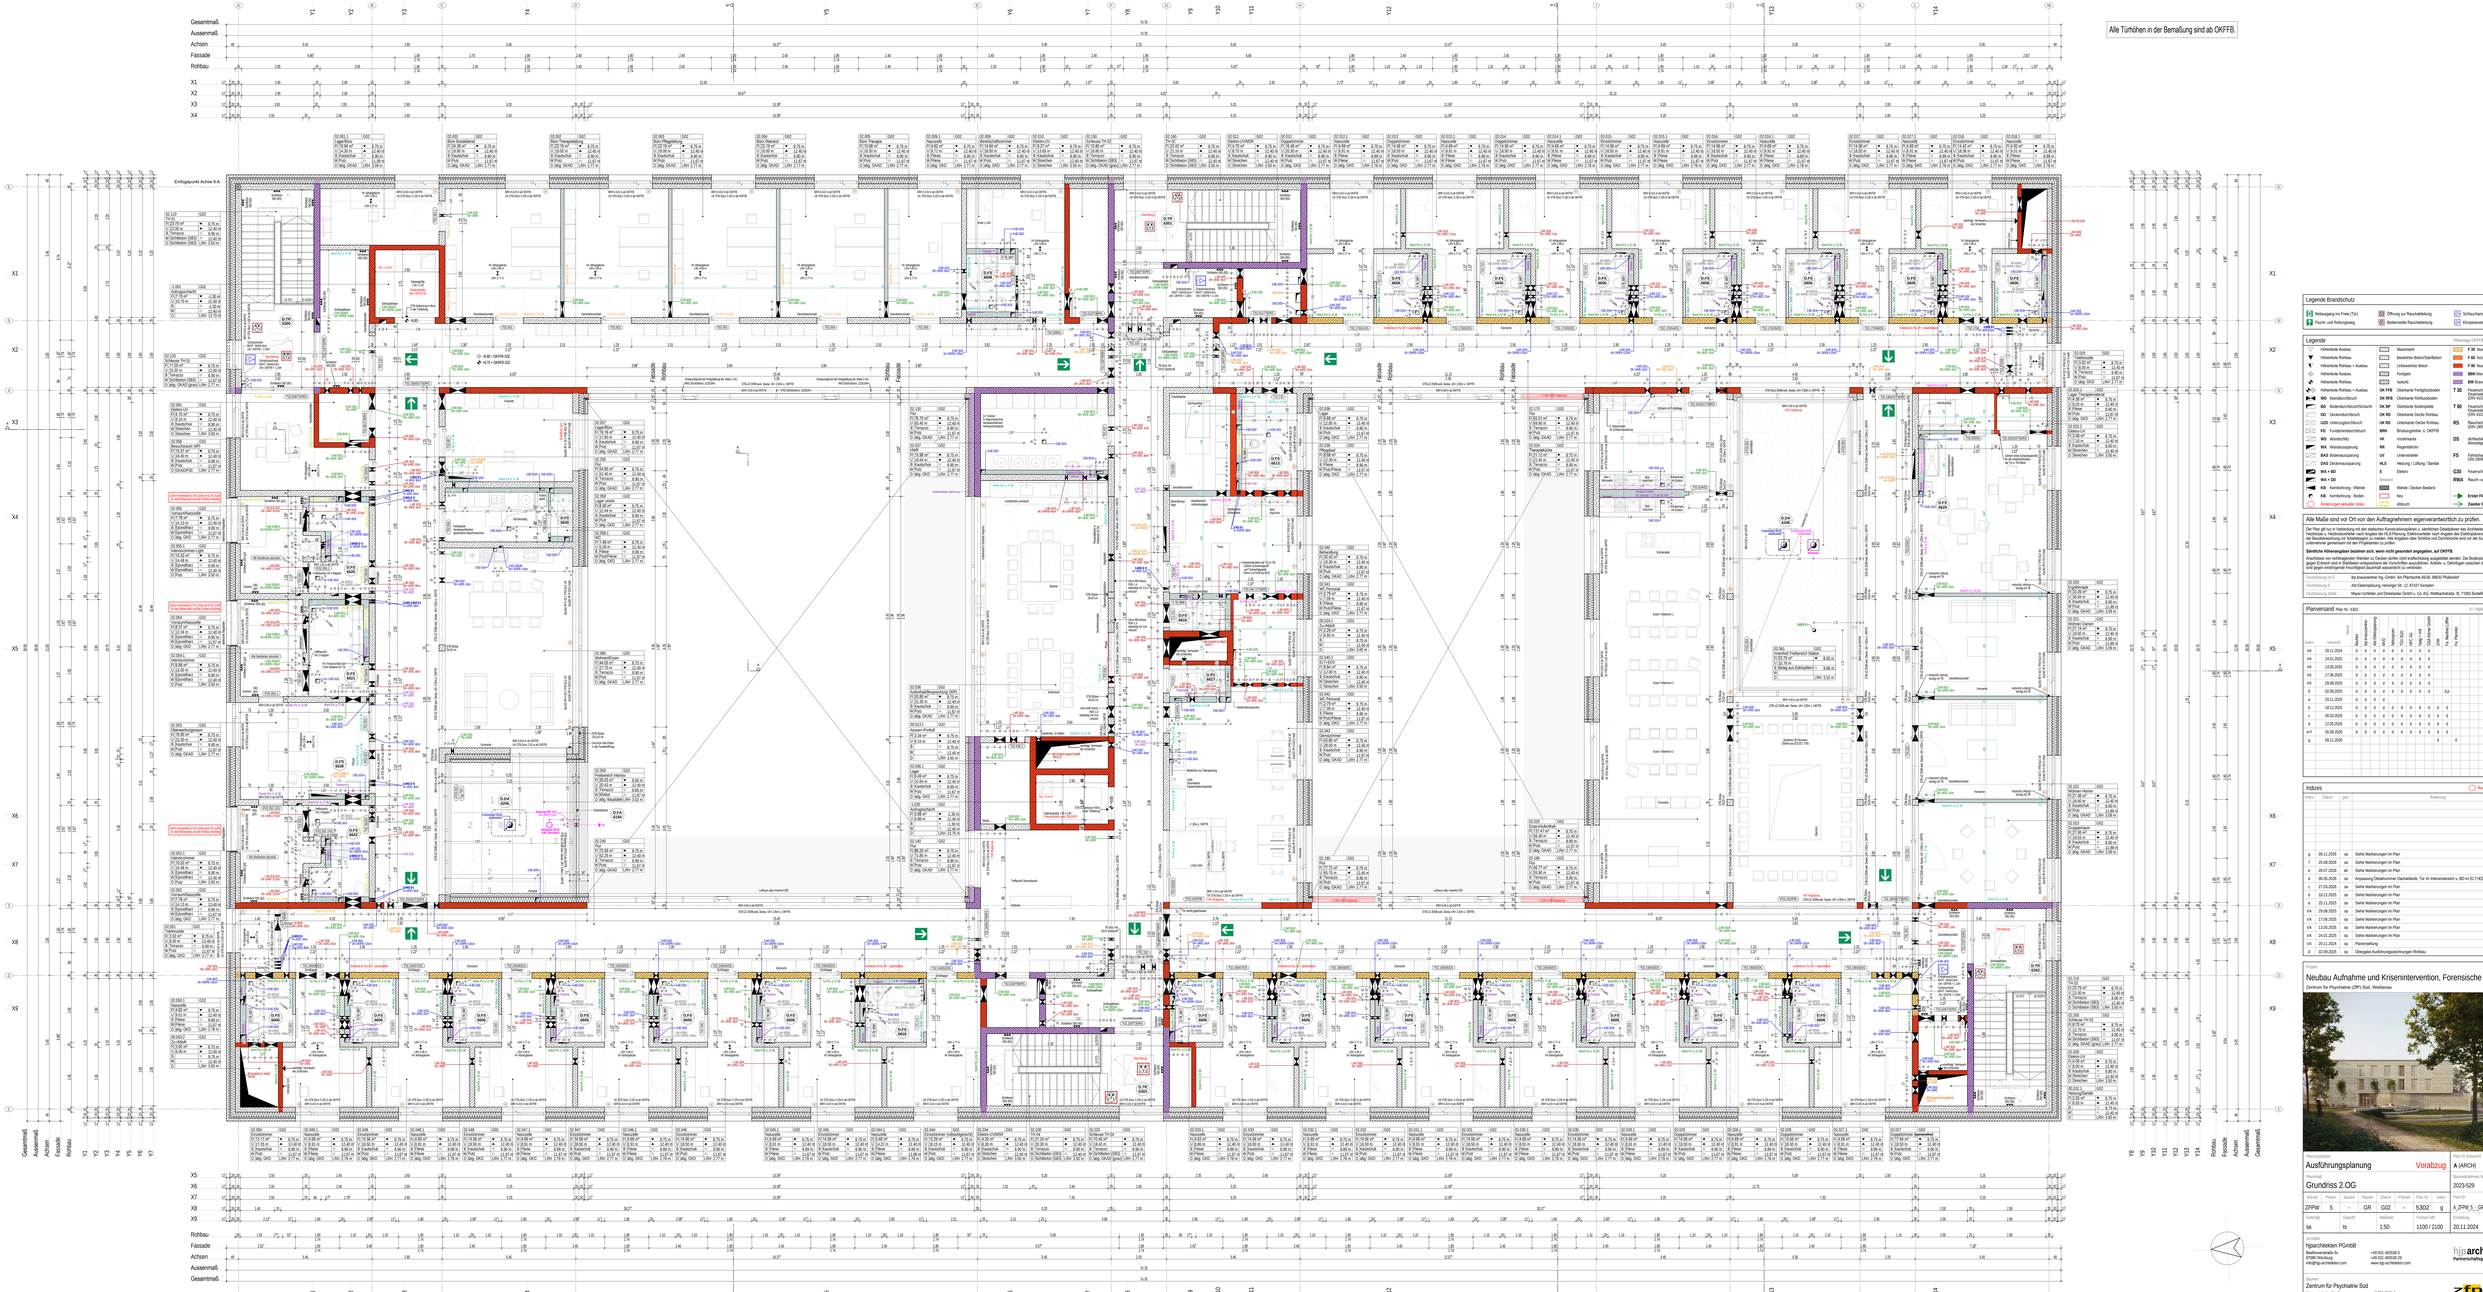

Legende Brandschutz

- Notausgang im Freie (Tür)
- Flucht- und Rettungsweg
- Öffnung zur Rauchableitung
- Bodenseitige Rauchableitung
- Schlauchanschlussventil "trockene" Steigleitung
- Einspeiseseite trockene Steigleitung

Legende

Höhenlage OKFFB 0,0 = 0,00

- Hilfslinie Ausbau
- Hilfslinie Rohbau
- Hilfslinie Rohbau + Ausbau
- Hilfslinie Rohbau
- Mauerwerk
- Bewehrter Beton/Stahlbeton
- Unbewehrter Beton
- Fertigteil
- Isolierb
- Oberkante Fertigfußboden
- Oberkante Rohfußboden
- Oberkante Bodenplatte
- Oberkante Decke Rohbau
- Unterkante Decke Rohbau
- Brüstungshöhe lt. OKFFB
- Vorderkante
- Regenfallrohr
- Unterverteiler
- Heizung / Lüftung / Sanitär
- Elektro
- Bestand
- Wände / Decken Bestand
- Neu
- Abbruch

- F 30 feuerhemmende Wand
- F 90 hochfeuerhemmende Wand
- F 90 feuerbeständige Wand
- BWF Brand- u. Bauwerksschutz
- BM Brandwand
- T 30 Feuerschutzabschluss, Feuerwiderstandsklasse T 30 (DIN 4102-5)
- T 90 Feuerschutzabschluss, Feuerwiderstandsklasse T 90 (DIN 4102-5)
- RS Rauchschutztür, weitestmöglich dicht (WD)
- DS dichtschließende Tür, einseitige Dichtung
- FS Fahrschachttür gem. DIN 4102-5, DIN 18082-02 oder DIN EN 81-20
- G30 Feuerschutzverglasung 30 Min.
- RWA Rauch- und Wärmeabzug

- Erster Fluchtweg
- Zweiter Fluchtweg

Alle Maße sind vor Ort von den Auftragnehmern eigenverantwortlich zu prüfen.

Der Plan gilt nur in Verbindung mit den zeitlichen Ausführungsfristen, den Ausführungsbeschreibungen, Leistungsverzeichnissen, Hochbauer u. Heizkostenverteiler nach Angabe der HLS-Planung, Elektroverteiler nach Angabe des Elektroplaners, Umstimmgeräten und Lüftungsgeräten nach Angabe der Lüftungsplaner, sowie den Angaben der Sichtbau und Deckenhersteller sind vor der Ausführung vom Hauptunternehmer genehmigen mit den Projektleiter zu prüfen.

Sämtliche Höhenangaben beziehen sich, wenn nicht gesondert angegeben, auf OKFFB.

Anschlüsse von sonstigen/angrenzenden Wänden zu Decken dürfen nicht vor Fertigstellung ausgeführt werden. Die Bodenplatten und Fundamente gegen Erdreich sind in Stahlbeton entsprechend der Vorschriften auszuführen. Arbeits- u. Dehnfugen zwischen den Stahlbetonteilen sind gegen eindringende Feuchtigkeit (kunststoff-wasserdicht) zu schützen.

Fachplanung HLS	Ibp Ingenieurbüro Ing.-GmbH, Am Pfarrbüchle 49-50, 88630 Pfullendorf
Fachplanung E	Abt Elektrotechnik, Heininger Str. 12, 87437 Kempten
Fachplanung Küche	Meyer-Vorfelder und Dinkelacker GmbH u. Co. KG, Wettbachstraße 18, 71083 Sindelfingen

Planversand Plan Nr. 5302

0 = digitale Form, p = Papierform

Index	Versand	Bauherr	Bauassistenz	Bauleitung	ARGE	Tragwerk	HLS	ELT	MSR / AC	Prüf. Statik	Prüf. Brandschutz	Prüf. Verkehr	Prüf. Akustik	Fa. Neubau
VA	20.11.2024	d	d	d	d	d	d	d	d	d				
VA	24.01.2025	d	d	d	d	d	d	d	d	d				
VA	13.05.2025	d	d	d	d	d	d	d	d	d				
VA	17.06.2025	d	d	d	d	d	d	d	d	d				
VA	29.08.2025	d	d	d	d	d	d	d	d	d				
0	02.09.2025	d	d	d	d	d	d	d	d	d	d			p
a	25.11.2025	d	d	d	d	d								
b	18.12.2025	d	d	d	d	d	d	d	d	d	d			
c	30.01.2026	d	d	d	d	d	d	d	d	d	d			
d	12.05.2026	d	d	d	d	d	d	d	d	d	d			
ers	26.08.2026	d	d	d	d	d	d	d	d	d	d			
g	09.11.2026	d	d	d	d	d	d	d	d	d	d			

Indizes

Änderungen aktueller Index

Index	Datum	ppa	Änderung
g	09.11.2026	ta	Siehe Markierungen im Plan
f	26.08.2026	ta	Siehe Markierungen im Plan
e	28.07.2026	ak	Siehe Markierungen im Plan
d	08.05.2026	ta	Anpassung Drallventile/neue Oberlichtdeck, Tür im Intensivbereich > BO im EL7+EDV
c	27.03.2026	ta	Siehe Markierungen im Plan
b	18.12.2025	ta	Siehe Markierungen im Plan
a	25.11.2025	ta	Siehe Markierungen im Plan
VA	29.08.2025	ta	Siehe Markierungen im Plan
VA	17.06.2025	ta	Siehe Markierungen im Plan
VA	13.05.2025	ta	Siehe Markierungen im Plan
VA	24.01.2025	ta	Siehe Markierungen im Plan
VA	20.11.2024	ta	Planerstellung
0	02.09.2025	ta	Übergabe Ausführungsgenehmigungen Rohbau

Projekt

Neubau Aufnahme und Krisenintervention, Forensische Klinik ZfP

Zentrum für Psychiatrie (ZfP) Süd, Weißenau

Planungsphase	Plan-ID (Kennzahl)	Kennzahl
Ausführungsplanung	A (ARCH)	GR_5302_g
Planinhalt	Bauabschnitt Nr.	
Grundriss 2.OG	2023-529	

Kürzel	Phase	Bauteil	Planart	Ebene	Planart	Plan Nr.	Index
ZFPW	5	-	GR	G02	-	5302	g

Maßstab	Blattgröße	Erstellt am	Datei vom
1:50	1100 / 2100	20.11.2024	09.11.2026

Architekt

hparchitekten PGmbB
Wangenstraße 9c
88339 Bad Waldsee
info@hp-architekten.com

+49 931 465538-0
+49 931 465538-29
www.hp-architekten.com


hparchitekten
Partnerschaftsgesellschaft mbB

Bauherr

Zentrum für Psychiatrie Süd
Weingartshofer Str. 2
88214 Ravensburg
Emailadresse

+49 751 7603-0
+49 751 7603-2413
www.zfp-web.de

zfp Südwürttemberg



Legende Brandschutz

Notausgang ins Freie (Tür)	Öffnung zur Rauchableitung	Schlauchanschlussventil "trocken"
Flucht- und Rettungsweg	Bedienstelle Rauchableitung	Einspeisestelle trockene Steigleitung

Legende

Höhenlage OKFFB EG = 0.00

Höhenkote Ausbau	Mauerwerk	**F 30** feuerhemmende Wand
Höhenkote Rohbau	Bewehrter Beton/Stahlbeton	**F 60** hochfeuerhemmende Wand
Höhenkote Rohbau = Ausbau	Unbewehrter Beton	**F 90** feuerbeständige Wand
Höhenkote Ausbau	Fertigteil	**BBW** Wand in Bauart einer Brandwand
Höhenkote Rohbau	Isokorb	**BW** Brandwand
Höhenkote Rohbau = Ausbau	**OK FFB** Oberkante Fertigfussboden	**T 30** Feuerschutzabschluss Feuerwiderstandsklasse T 30 (DIN 4102-5)
WD Wanddurchbruch	**OK RFB** Oberkante Rohfussboden	
BD Bodendurchbruch/Schacht	**OK BP** Oberkante Bodenplatte	**T 90** Feuerschutzabschluss Feuerwiderstandsklasse T 90 (DIN 4102-5)
DD Deckendurchbruch	**OK RD** Oberkante Decke Rohbau	
UZD Unterzugdurchbruch	**UK RD** Unterkante Decke Rohbau	**RS** Rauchschutztür, selbstschließend (DIN 18095)
FD Fundamentdurchbruch	**BRH** Brüstungshöhe ü. OKFFB	
WS Wandschlitz	**VK** Vorderkante	**DS** dichtschließende Tür, dreiseitige Dichtung
WA Wandaussparung	**RR** Regenfallrohr	
BAS Bodenaussparung	**UV** Unterverteiler	**FS** Fahrschachttür gem. DIN 4102-5, DIN 18090.92 oder DIN EN 81-58
DAS Deckenaussparung	**HLS** Heizung / Lüftung / Sanitär	
WA + BD	**E** Elektro	**G30** Feuerschutzverglasung 30 Min.
WA + DD	Bestand	**RWA** Rauch- und Wärmeabzug
KB Kernbohrung - Wände	Wände / Decken Bestand	
KB Kernbohrung - Boden	Neu	**Erster Fluchtweg**
Änderungen aktueller Index	Abbruch	**Zweiter Fluchtweg**

Alle Maße sind vor Ort von den Auftragnehmern eigenverantwortlich zu prüfen.

Der Plan gilt nur in Verbindung mit den statischen Konstruktionsplänen u. sämtlichen Detailplänen des Architekten u. der Fachingenieure. Heizkörper u. Heizkreisverteiler nach Angabe der HLS-Planung. Elektroverteiler nach Angabe des Elektroplaners. Unstimmigkeiten sind der Bauüberwachung vor Arbeitsbeginn zu melden. Alle Angaben über Schlitze und Durchbrüche sind vor der Ausführung vom Hauptunternehmer gemeinsam mit den Projektanten zu prüfen.

Sämtliche Höhenangaben beziehen sich, wenn nicht gesondert angegeben, auf OKFFB.

Anschlüsse von nichttragenden Wänden zu Decken dürfen nicht kraftschlüssig ausgebildet werden. Die Bodenplatten und Fundamente gegen Erdreich sind in Stahlbeton entsprechend der Vorschriften auszuführen. Arbeits- u. Dehnfugen zwischen den Stahlbetonteilen sind gegen eindringende Feuchtigkeit dauerhaft wasserdicht zu verbinden.

Fachplanung HLS	ibp knauszentner Ing.-GmbH, Am Pfarröschle 49-50, 88630 Pfullendorf
Fachplanung E	Abt Elektroplanung, Heisinger Str. 12, 87437 Kempten
Fachplanung Statik	Mayer-Vorfelder und Dinkelacker GmbH u. Co. KG, Wettbachstraße 18, 71063 Sindelfingen

Planversand Plan Nr. 5303

d = digitale Form; p = Papierform

Index	Versand	Bauherr	ibp knauszentner	Abt Elektroplanung	MVD	faktorgruen	TÜV SÜD	HPC AG	haag + noll	GSA Körner GmbH	2XM	Fa. Manfred Löffler
VA	06.02.2025	d	d	d	d	d	d	d	d	d		
VA	13.05.2025	d	d	d	d	d	d	d	d	d		
VA	18.06.2025	d	d	d	d	d	d	d	d	d		
VA	29.08.2025	d	d	d	d	d	d	d	d	d		
0	02.09.2025	d	d	d	d	d	d	d	d	d		d,p
a	25.11.2025	d	d	d	d							
b	18.12.2025	d	d	d	d	d	d	d	d	d	d	d
c	30.03.2026	d	d	d	d	d	d	d	d	d	d	d
d	15.04.2026	d										
d	12.05.2026	d	d	d	d	d	d	d	d	d	d	d
e	15.06.2026	d	d	d	d	d	d	d	d	d	d	d
f	26.08.2026	d	d	d	d	d	d	d	d	d	d	d

Indizes

Änderungen aktueller Index

Index	Datum	gez.	Änderung
f	25.08.2026	sa	Verschiebung und Anpassung Rauchabzugs über den Aufzügen
e	15.06.2026	sa	Änderung Durchbrüche der Entlüftungen; Verschiebung RWA, Entlüftung-FL1 u. RW11
d	06.05.2026	fp	Siehe Markierungen im Plan
c	27.03.2026	sa	Siehe Markierungen im Plan
b	18.12.2025	sa	Siehe Markierungen im Plan
a	25.11.2025	sa	Siehe Markierungen im Plan
VA	29.08.2025	sa	Siehe Markierungen im Plan
VA	18.06.2025	sa	Siehe Markierungen im Plan
VA	13.05.2025	sa	Siehe Markierungen im Plan
VA	06.02.2025	sa	Planerstellung
0	02.09.2025	sa	Übergabe Ausführungszeichnungen Rohbau

Projekt

Neubau Aufnahme und Krisenintervention, Forensische Klinik ZfP

Zentrum für Psychiatrie (ZfP) Süd, Weißenau



Planungsphase		Plan-ID (Gewerk)	Kurzname
Ausführungsplanung	Vorabzug	A (ARCH)	GR_5303_f

Planinhalt: Dachaufsicht

Baumaßnahmen Nr.: 2023-529

Kürzel	Phase	Bauteil	Planart	Ebene	Planteil	Plan Nr.	Index	Plan-ID
ZFPW	5	-	GR	DA	-	5303	f	A_ZFPW_5_-_GR_DA_-_5303_f

Gefertigt	Geprüft	Maßstab	Format H/B	Erstellung	Stand
sa	ts	1:50	1100 / 2100	06.02.2025	25.08.2026

Architekt
hjparchitekten PGmbB
Beethovenstraße 5c
97080 Würzburg
info@hjp-architekten.com
+49 931 465538 0
+49 931 465538 29
www.hjp-architekten.com
hjp architekten Partnerschaftsgesellschaft mbB

Bauherr
Zentrum für Psychiatrie Süd
Weingartshofer Str. 2
88214 Ravensburg
Emailadresse
+49 751 7601 0
+49 751 7601 2413
www.zfp-web.de
zfp Südwürttemberg