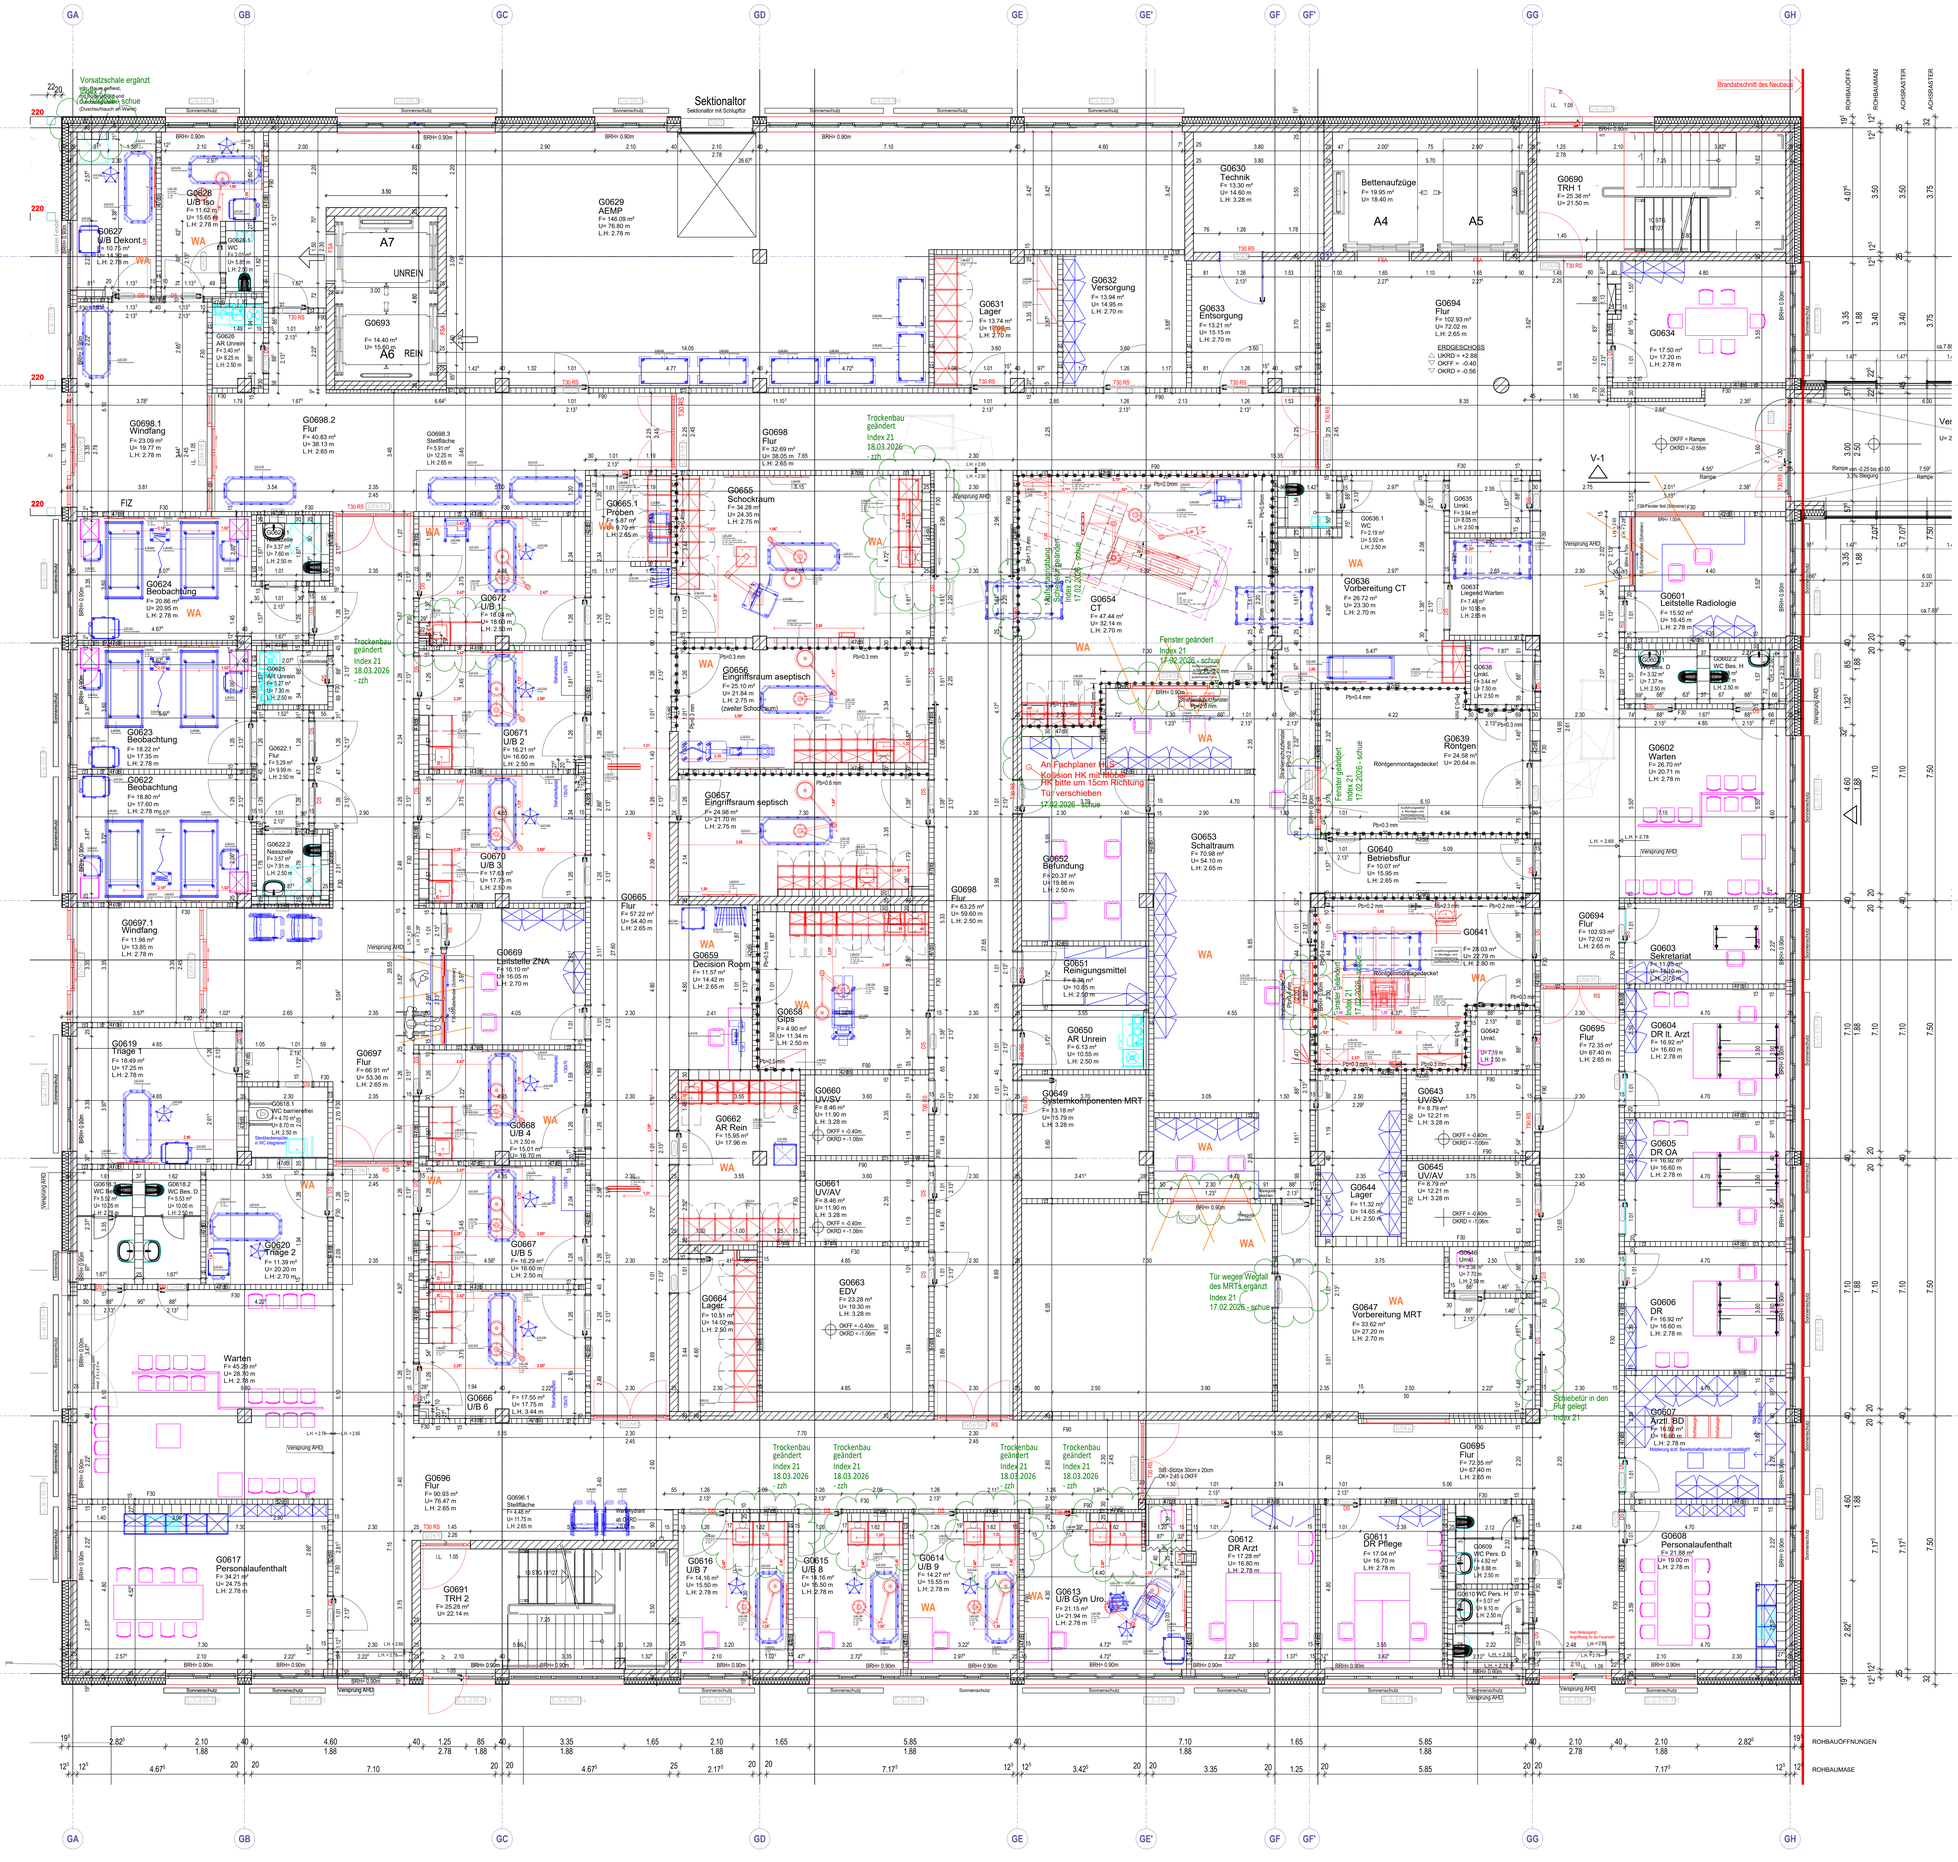

±0.00 = +96.92 m ü.NHN

ZEICHNG.NR.: GSKKBKMSG G+00 000V00-_Grundriss EG	BLATTGR.:
	INDEX:

DIESER PLAN HAT NUR GÜLTIGKEIT FÜR MEDIZINTECHNISCHE EINRICHTUNGEN

PROJEKTNR.:

PROJEKT: GENERALSANIERUNG KKB, HEPPENHEIM

KKB

BAUHERR: Kreiskrankenhaus Bergstraße GmbH
eine Einrichtung des UKHD
VIERNHEIMER STRAßE 2
64646 HEPPENHEIM
TEL. 06252 / 701 - 0
FAX: 06252 / 701-347

FACHPLANER:
HOSPITALTECHNIK
PLANUNGSGESELLSCHAFT MBH
HOHENZOLLERNSTRAßE 11
47799 KREFELD
TELEFON +49 2151 / 9597 - 0
WWW.HT-HOSPITALTECHNIK.DE

ZEICHNUNG: BAUTEIL G GRUNDRISS	ERSTELLT: 05.01.2026	BEARB.: OyRK
	NEM-PLAN-NR.:	INDEX: 16.04.2026
	MASSTAB: 1:50	

NUTZUNGS- UND URHEBERRECHT VORBEHALTEN

Projekt Nr.	
SAP-VKÖ: SAP-Geb. Nr.:	Bauherr: Kreiskrankenhaus Bergstraße GmbH eine Einrichtung des UKHD
Dienststelle: Bauwerk:	Viernheimer Str. 2 64646 Heppenheim Tel.: 06252 701347
Nutzer Geb. Nr.	Kreiskrankenhaus Bergstraße GmbH
Datei-Name: GSKKBKMSG G+00 000V00-_Grundriss EG	Viernheimer Str. 2 64646 Heppenheim
Verfasser/in Zeichen	Gebäude / Bauteil: Bauteil G
	Maßnahme: Generalsanierung KKB Heppenheim
Plan-Nr.: 05.01.2026	Planinhalt: Ausführungsplanung
Maßstab: 1:50	BAUTEIL G GRUNDRISS

Planphase in mm	Verfasst am	Plan erstellt	Plan überfacht	Projektleitung	Abnahme	Freigabe