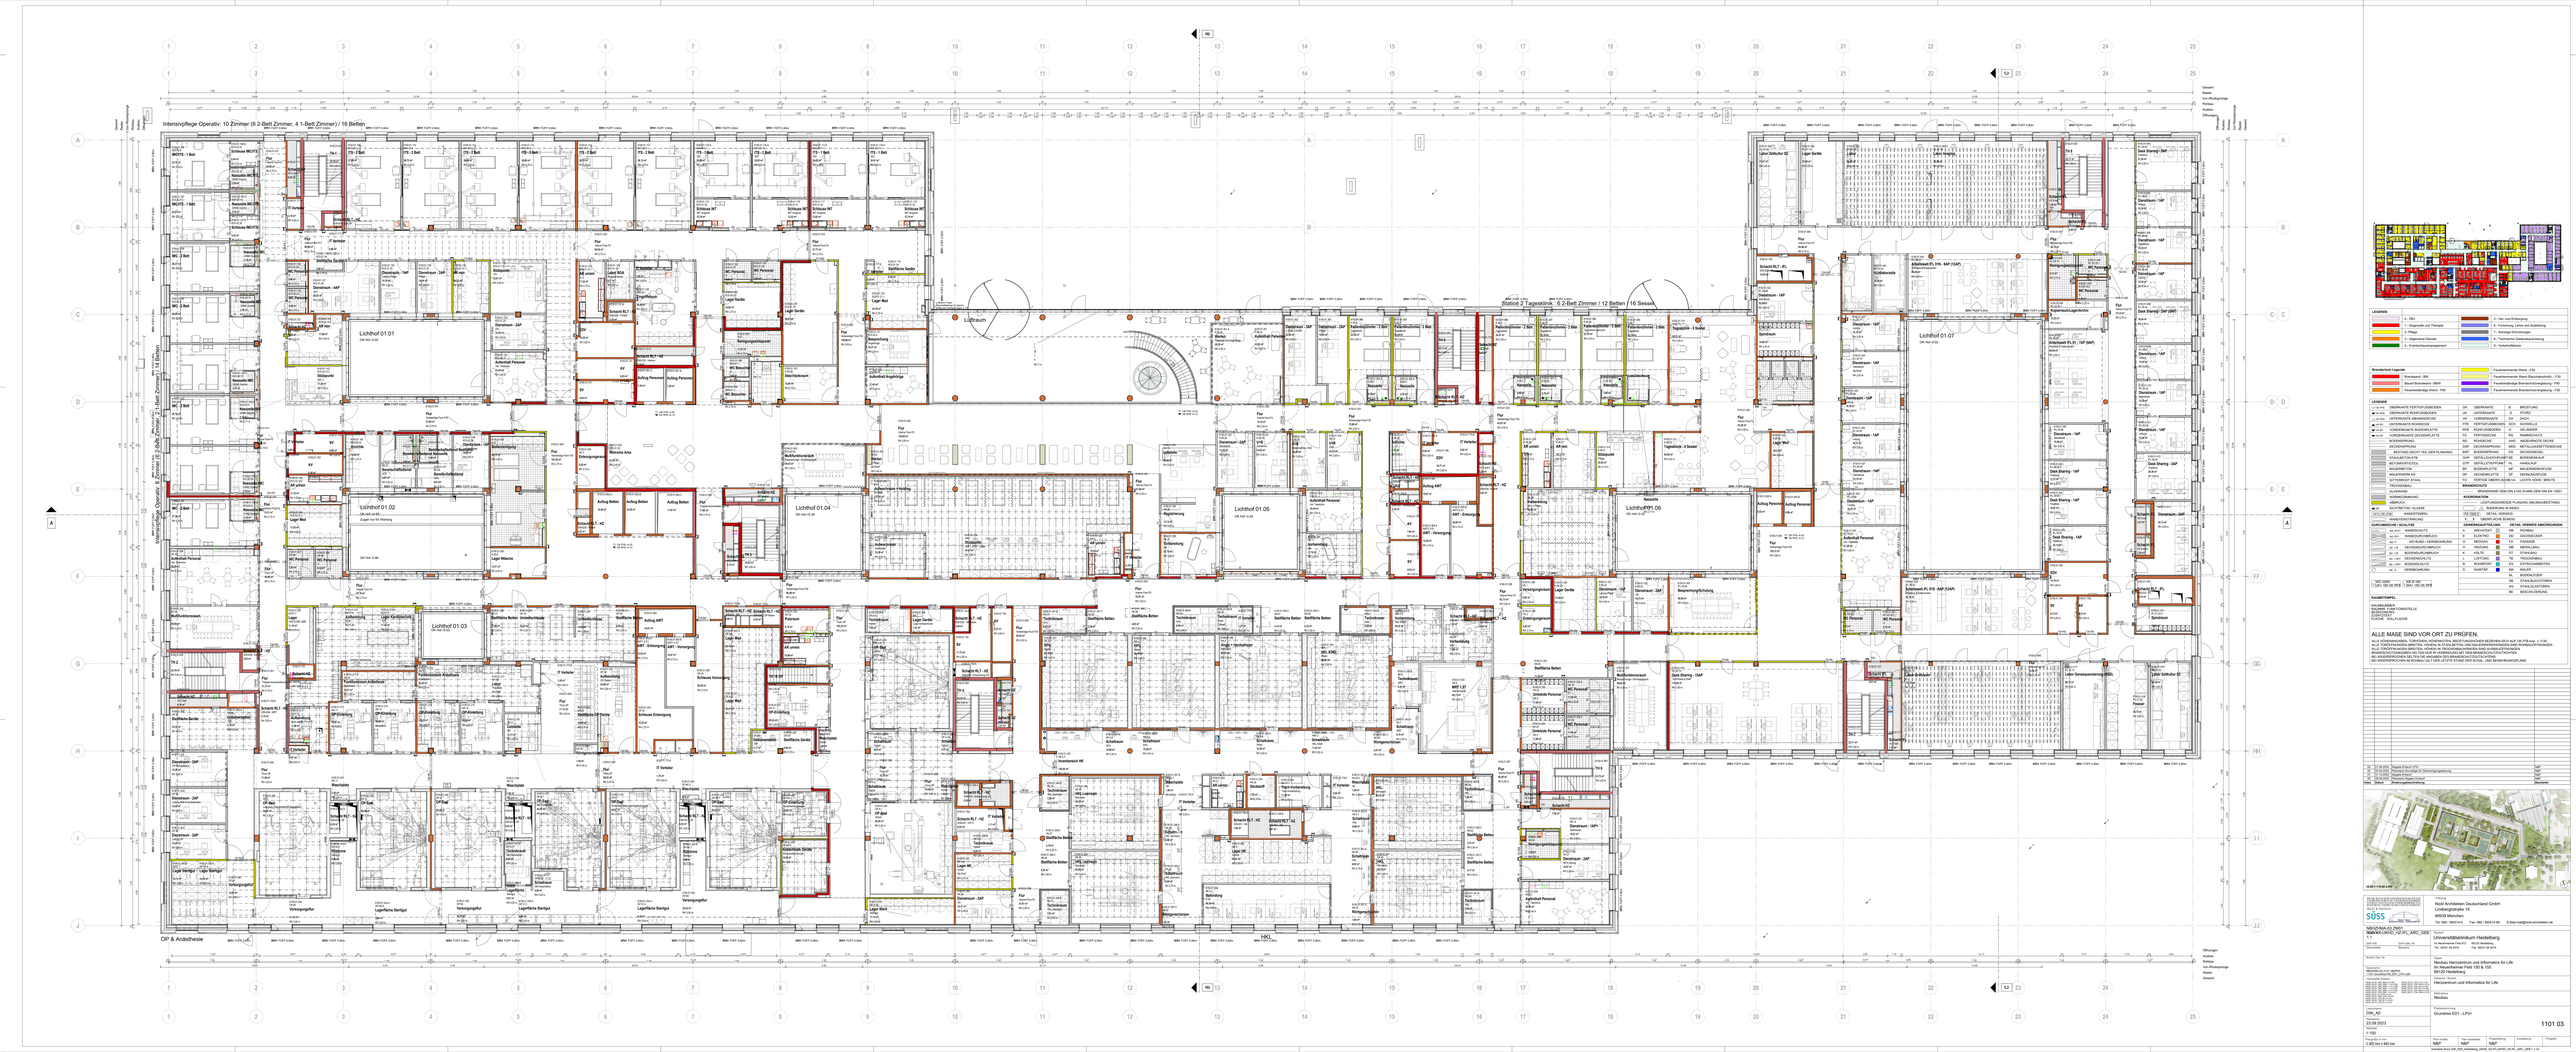

LEGENDE

	0 - Ziltz		5 - Vor- und Einbegung
	1 - Diagnostik und Therapie		6 - Forschung, Lehre und Ausbildung
	2 - Pflege		7 - Sonstige Einrichtungen
	3 - Allgemeine Dienste		8 - Technische Gebäudeausrüstung
	4 - Krankenhausversorgungsort		9 - Verkehrsflächen

Brandschutz Legende

	Brandwand - BW		Feuerhemmende Wand - FW
	Raumabschließende Wand - RAW		Feuerhemmende Wand (Nutzerabschluß) - FW
	Raumabschließende Wand - RAW		Feuerbeständige Brandschutzverglasung - FBV
	Feuerbeständige Wand - FBW		Feuerhemmende Brandschutzverglasung - FHV

LEGENDE

	GEBRAUCHTE FESTSTOFFGEBÄUDEN	GK	GEBÄUDEKANTE
	GEBRAUCHTE FESTSTOFFGEBÄUDEN	GKA	GEBÄUDEKANTE
	GEBRAUCHTE GEBÄUDEDECKE	GR	GRUNDRISSMAßE
	GEBRAUCHTE ROHDECKE	FTR	FERTIGTURSBÖDEN
	GEBRAUCHTE BODENPLATTE	RFB	ROHFUSSBODEN
	GEBRAUCHTE DECKENPLATTE	RD	RAMMDICHTE
	DECKENPUTZ	DP	DECKENPUTZ
	DECKENPUTZRAND	MPD	METALLKANTENSCHIENE
	BESTAND (NICHT TEIL DER PLANUNG)	BAP	BODENAUFBAU
	EINLEGETEIN ETR	EAP	GIPSLEISTUNGPLATTE
	BETONFERTIGTEIL	GTP	GIPSLEITERPLANT
	MAUERWERK	MW	MAUERWERKPUTZ
	MAUERWERK AS	GW	GIPSWANDPUTZ
	NATÜRBODY STAHL	FG	FERTIGE OBERFLÄCHE
	TRÄGERBAU		
	HOCHBAU		
	BEMESSUNGSBAU		
	HBAUCH		
	RICHTBETON - KLASSE		
	BAUGRUBE		
	ANSICHTSFERTIGUNG		

BRAUCHGRUPPE

BRANDSCHUTZ GEMÄß DIN 4102 SIEHE GESONDERTEN TEXT

ACOUSTIKGRUPPE

ACOUSTIKPLANUNG PLANUNG BESONDERSTEIGEN

ZEICHNUNG IN INDEX

FD, DECKE	DECKE, HORIZONTAL
	DECKE, SCHRÄG

	RAHMENDICHTUNG		RAUMBAU
	RAHMENDURCHBRUCH		GAUCHEDECKER
	BETRIEBS- / VERWALTUNGSRAUM		RAUMBAU
	SEKONDÄRDURCHBRUCH		MENGLEANU
	RAHMENDURCHBRUCH		RAUMBAU
	RÜCKENSCHUTZ		TRÜCKENSCHUTZ
	RÜCKENSCHUTZ		ESTRICHABBIETEN
	BÜNDELPFEILER		WALZEN
			BODENLEGER
			ESTRICHBEARBEITEN
			ETAHLSLAUFSTÄNDEL
			BESONDERSUNG

RAUMSTEMPEL

RAUMNUMMER
RAUMBEZEICHNUNGSTELLE
BODENBELAG
FLÄCHE
RAUM FLÄCHE

ALLE MASSE SIND VOR ORT ZU PRÜFEN

ALLE ACHSMASSEN, TÜRÖFFNUNGSMASSEN, WANDSTÄRKEN, SOWIE LÄNGEN BEZIEHEN SICH AUF DIE FFB-kant. +/-0.00. ALLE TÜRÖFFNUNGEN (BREITEN, HÖHEN) IN FERTIGSTEIN, UND MAUERWERKSMASSEN SIND ROHBAUÖFFNUNGEN. BRANDSCHUTZTÜREN SIND ALS RAUCHSCHUTZTÜREN AUSZUBILDEN. DIE TÜRLAGE IN SENKRECHTER UND WAAGRECHTER RICHTUNG IST ZU PRÜFEN. DIE ANGABEN DER ÖFFNUNGSMASSEN SIND OHNE GEWÄHR. BEI WIDERSPRÜCHEN IN ROHBAU GILT DER LETZTE STAND DER SCHAL- UND BEWEHRUNGSPLÄNE.

01.10.2023	Regelu Entw LPH		Kopf
01.10.2023	Raumbuch Grundlage für Genehmigungsplanung		Kopf
01.10.2023	Regelu Entw LPH		Kopf
01.10.2023	Raumbuch Grundlage für Genehmigungsplanung		Kopf
Nr.	Beschreibung		Name

ARCHITEKTEN

Nickl & Partner Architekten AG
Nickl & Partner
SÜSS

Nickl Architekten Deutschland GmbH
Lindberghstraße 19
80939 München
Tel. 089 / 360514-0 Fax 089 / 360514-99 E-Mail mail@nickl-architekten.de

ARCHIVNUMMER
ARCHIVNUMMER_ARCHPL_ARC_GEB

Projekt
Universitätsklinikum Heidelberg
Im Neuenheimer Feld 672 69120 Heidelberg
Tel. 06221 56 6379 Fax 06221 56 4379

Projekt-Titel Nr.

Titel
Neubau Herzzentrum und Informatics for Life
Im Neuenheimer Feld 150 & 155
69120 Heidelberg

Projektbeschreibung
Neubau Herzzentrum und Informatics for Life

Maßstab
1:100

Plangröße in Meter
2.382 mm x 840 mm

Plangröße in Meter
2.382 mm x 840 mm

Plangröße in Meter
2.382 mm x 840 mm