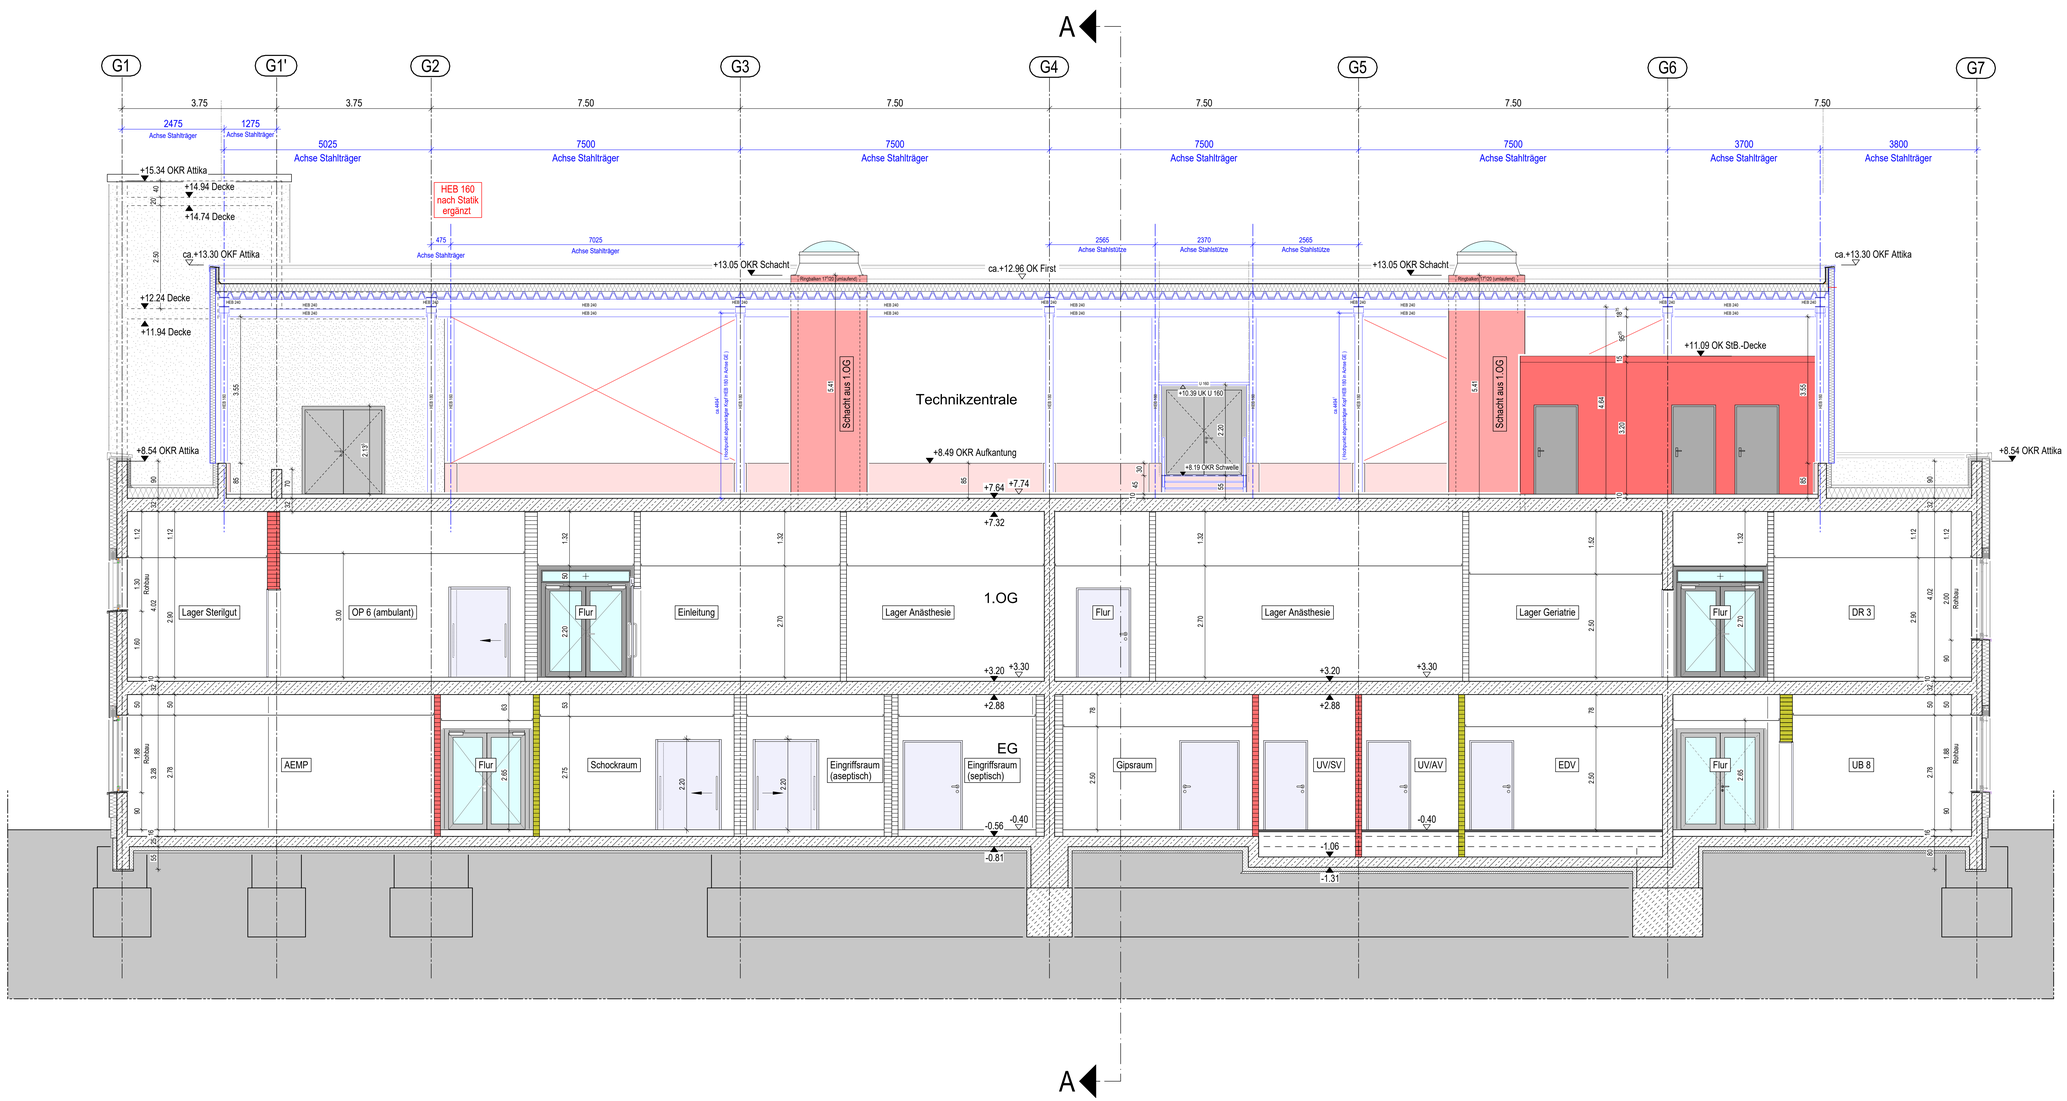

A U S F Ü H R U N G S P L A N

BEZEICHNUNGEN

T90-RS	RAUCHDICHTE FEUERBESTÄNDIGE TÜR
T90	FEUERBESTÄNDIGE TÜR
T30-RS	RAUCHDICHTE FEUERHEMMENDE TÜR
T30	FEUERHEMMENDE TÜR
RS	RAUCHDICHTE TÜR
DS	DICHTSCHLIESSENDE TÜR
BW	BRANDWAND
BBW	BAUART BRANDWAND
F90	WAND FEUERBESTÄNDIG
F30	WAND FEUERHEMMEND
BRH	BRÜSTUNGSHÖHE
ST	STÜTZE
WSG	WETTERSCHUTZGITTER
UZ	UNTERZUG
ÜZ	ÜBERZUG
MGLA-Nr	METALLGLASELEMENT, ELEMENTNR.
STBLNr	STAHLBLECHTÜR, TÜRNR.
TÜRNR	OBJEKTTÜR, TÜRNR.

Deckenanschluss von Trockenbauwand, Gleitend bis 40mm

HÖHENKOTEN

	FERTIGHÖHE BEZOGEN AUF ±0.00
	ROHBAUHÖHE BEZOGEN AUF ±0.00
OKFF	OBERKANTE FERTIGFUSSBODEN
OKRD	OBERKANTE ROHDECKE
OKGEL	OBERKANTE GELÄNDE
UKAHD	UNTERKANTE ABGEHÄNGTE DECKE
LH	LICHTE HÖHE
UKUZ	UNTERKANTE UNTERZUG
OKUZ	OBERKANTE UNTERZUG
	ANGABEN MEDIZINTECHNIK
	ANGABEN HLS
	ANGABEN ELEKTRO
	ANGABEN FÖRDERANLAGE
	LOSE MÖBEL
	FESTEINBAUTEN
	BRANDWAND
	MASSNAHMENLINIE
	ABRISS
	GK-ABKOFFERUNG
	STRAHLENSCHUTZ
	LASERSCHUTZ

LEGENDE

- TROCKENBAUWAND
- TROCKENBAUWAND - Feuerhemmend EI 30 nach DIN EN 13501; F 30 nach DIN 4102
- TROCKENBAUWAND - Feuerbeständig EI 90 nach DIN EN 13501; F 90 nach DIN 4102
- STAHLBETON NACH STATIK
- MAUERWERK NACH STATIK
- BESTAND
- ABBRUCH
- BAUGRUND

- ALLE MASZE SIND VOM UNTERNEHMER ÖRTLICH ZU ÜBERPRÜFEN !
- UNSTIMMIGKEITEN SIND MIT DER BAULEITUNG ABZUSTIMMEN !
- DIE AUSFÜHRUNGSPLÄNE GELTEN NUR IN VERBINDUNG MIT DEN PLÄNEN DES STATIKERS UND TGA - PLANERS.
- DURCHBRÜCHE UND WANDSCHLITZE SIND NUR IN STB-WÄNDEN ANGEGEBEN; DB UND WS IN STB-BAUTEILEN SIND DEM SCHALPLAN DES TRAGWERKPLANERS ZU ENTNEHMEN.
- BRH = BRÜSTUNGSHÖHE VON OK FERTIG-FUSSBODEN BIS OK ROHBRÜSTUNG
- ÖFFNUNGSMASZE TÜREN BEZIEHEN SICH AUF OKFF
- ALLE HÖHENANGABEN BEZIEHEN SICH AUF OKFF!
- DIE GÜLTIGEN DIN-VORSCHRIFTEN SIND ZU BEACHTEN.

ÄNDERUNGEN

INDEX	ÄNDERUNG/ERGÄNZUNG	DATUM	GEZ.
01	Stahlträger an Dachschräge angepasst	01.07.25	schue
	RWAs für Technikzentrale entfallen nach Angabe Brandschutz		
02	OKR der Schächte für die RWAs in der Technikzentrale auf +13.05 geändert	02.10.25	schue
03	Stütze HEB160 auf Achse GE' neben Achse G2 nach Statikplan K01-01 vom 15.01.26 ergänzt	04.02.26	schue

±0.00 = +96.92 m ü.NHN

ZEICHNG.NR.: GSKKBA-5S GGCC 000F03- 05.02.26

BLATTGR.: 750 / 1250

INDEX: 03

PROJEKTNR.: 203.01

PROJEKT: GENERALSANIERUNG KKB, HEPPENHEIM

KKB

BAUHERR: Kreiskrankenhaus Bergstraße GmbH
eine Einrichtung des UKHD

VIERNHEIMER STRAßE 2
64646 HEPPENHEIM
TEL. 06252 / 701 -0
FAX. 06252 / 701-347

FACHPLANER:

ZEICHNUNG: BAUTEIL G NEUBAU SCHNITT C - C

ERSTELLT: 20.11.2024

BEARB.: ars / schue

NEM-PLAN-NR.: 753

INDEX: 05.02.26

MASSTAB: 1 : 50

03

NUTZUNGS- UND URHEBERRECHT VORBEHALTEN

Projekt Nr. 203.1	Bauherr: Kreiskrankenhaus Bergstraße GmbH eine Einrichtung des UKHD
SAP-VE: SAP-Geb. Nr.:	Viernheimer Str. 2 64646 Heppenheim
Dienststelle: Bauwerk:	Tel. 06252 7010 Fax. 06252 701347
Nutzer Geb. Nr	Client: Kreiskrankenhaus Bergstraße GmbH
Dateiname: GSKKBA-5S GGCC 000F03- 05.02.26 Schnitt CC	Viernheimer Str. 2 64646 Heppenheim
verknüpfte Dateien	Gebäude / Bauteil: Bauteil G
	Maßnahme: Generalsanierung KKB Heppenheim
Plandatum: 20.11.2024	Planbezeichnung: Ausführungsplanung
Maßstab: 1 : 50	BAUTEIL G NEUBAU SCHNITT C - C

Plangröße in mm	Verfilmt am	Plan erstellt	Plan bearbeitet	Prüfung/Abteilg.	Ansteuerung	Freigabe

H/B = 750 / 1250