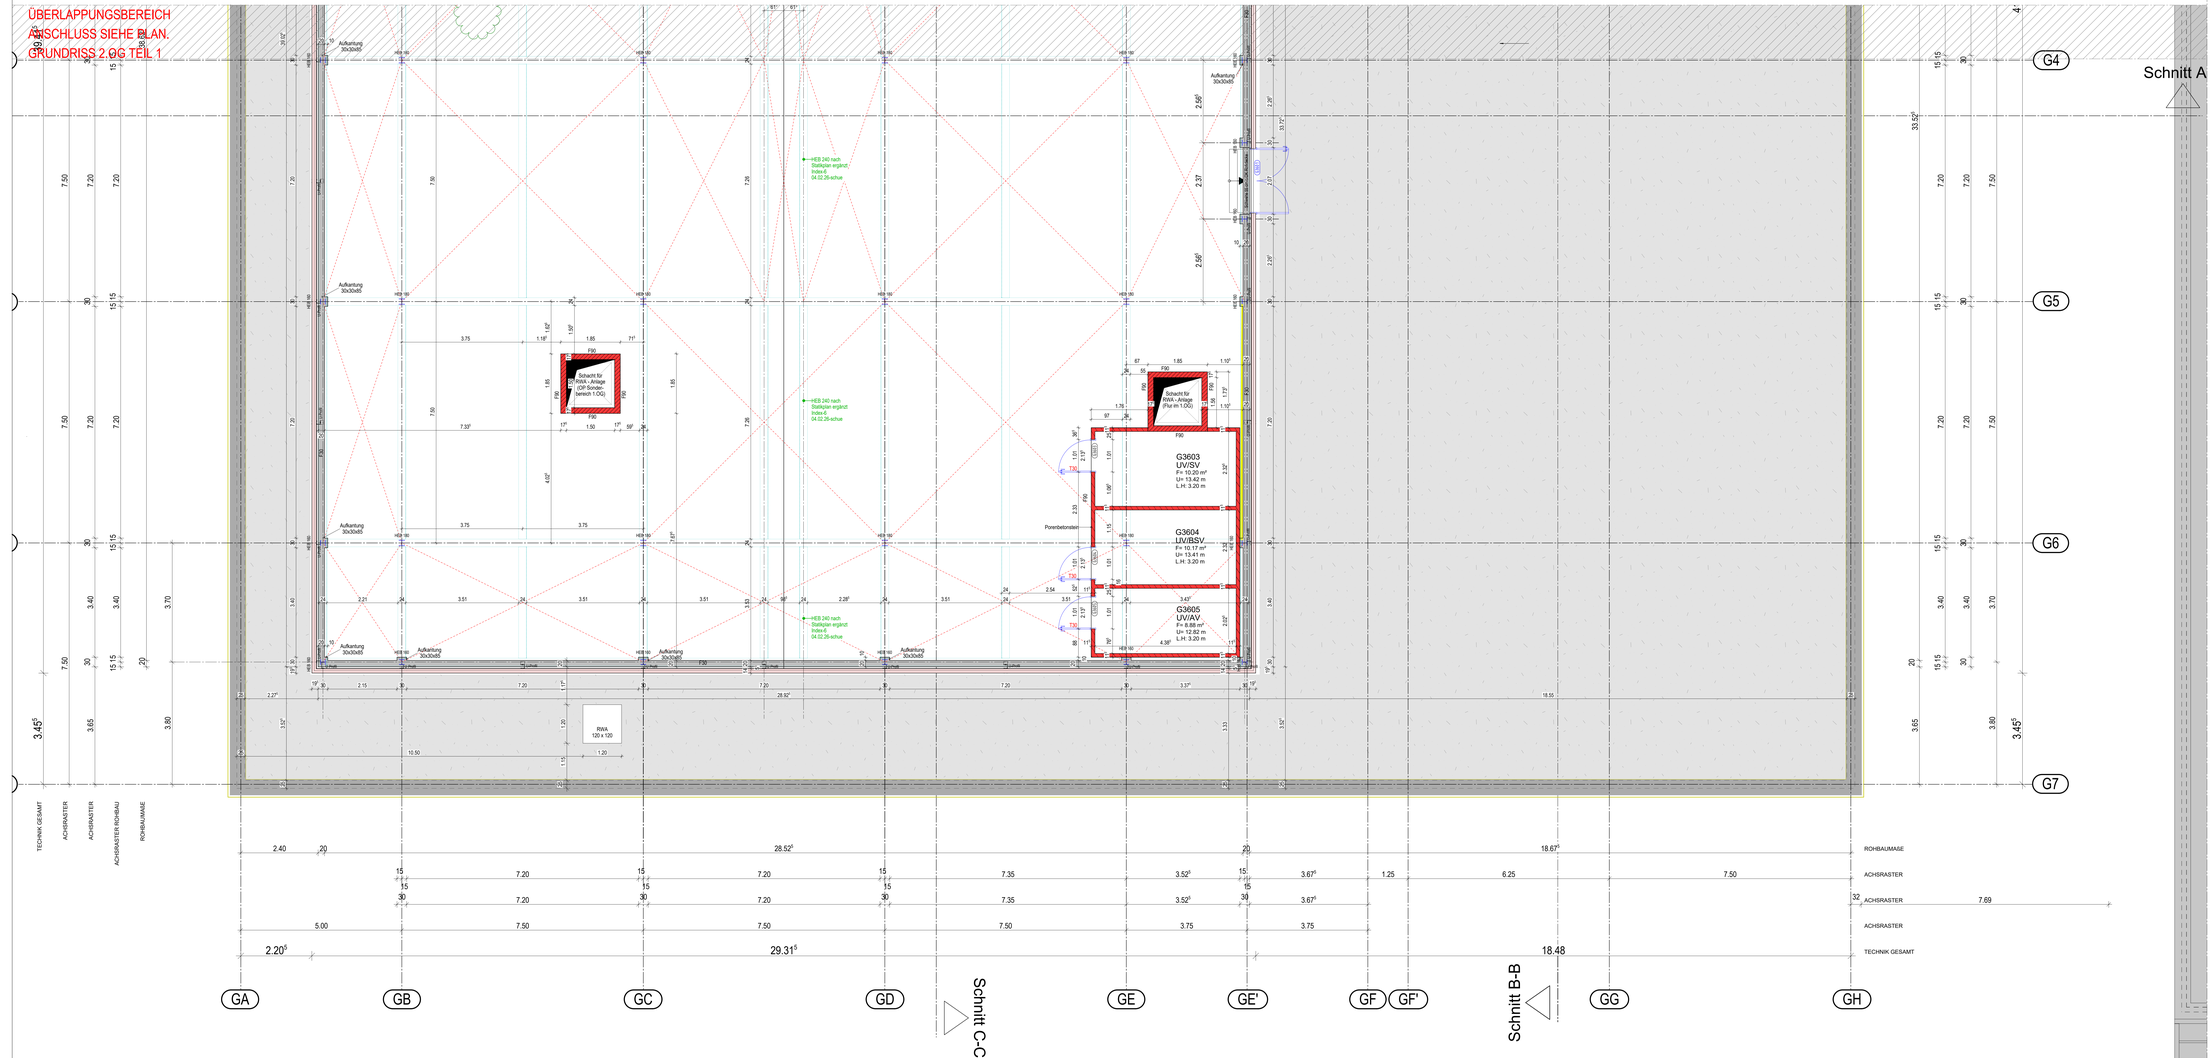

AUSFÜHRUNGSPLAN

BEZEICHNUNGEN

T90-RS	RAUCHDICHTE FEUERBESTÄNDIGE TÜR
T90	FEUERBESTÄNDIGE TÜR
T30-RS	RAUCHDICHTE FEUERHEMMENDE TÜR
T30	FEUERHEMMENDE TÜR
RS	RAUCHDICHTE TÜR
DS	DICHTSCHLIESSENDE TÜR
BW	BRANDWAND
BWW	BAUART BRANDWAND
F90	WAND FEUERBESTÄNDIG
F30	WAND FEUERHEMMEND
BRH	BRÜSTUNGSHÖHE
ST	STÜTZE
WSG	WETTERSCHUTZGITTER
UZ	UNTERZUG
ÜZ	ÜBERZUG
MGKN	METALLGLASELEMENT, ELEMENTNR.
STK/L	STAHLBLECHTÜR, TÜRNR.
TÜRNR.	OBJEKTTÜR, TÜRNR.

Deckenanschluss von Trockenbauwand, Gliederd bis 40mm

HÖHENKOTEN

	FERTIGHÖHE BEZOGEN AUF ±0.00
	ROHBAUHÖHE BEZOGEN AUF ±0.00
OKFF	OBERKANTE FERTIGFUSSBODEN
OKRD	OBERKANTE ROHDECKE
OKGEL	OBERKANTE GELÄNDE
UKAHD	UNTERKANTE ABGEHÄNGTE DECKE
UKRD	UNTERKANTE
UKUZ	UNTERKANTE UNTERZUG
OKUZ	OBERKANTE UNTERZUG

ANGABEN MESZENTECHNIK
ANGABEN HLS
ANGABEN ELEKTRO
ANGABEN FÖRDERANLAGE
LOSE MÖBEL
FESTEINBAUTEN
BRANDWAND
MASSNAHMENLINIE
ABRISS
GK-ABKOFFERUNG
STRAHLENSCHUTZ
LASERSCHUTZ

LEGENDE

TROCKENBAUWAND
TROCKENBAUWAND - Feuerhemmend EI 30 nach DIN EN 1501 F 90 nach DIN 4102
TROCKENBAUWAND - Feuerbeständig EI 90 nach DIN EN 1501 F 90 nach DIN 4102
STAHLBETON NACH STATIK
MAUERWERK NACH STATIK
BESTAND
ABBRUCH
BAUGRUND
GESAUDEKANTE

- ALLE MAßE SIND VOM UNTERNEHMER ORTLICH ZU ÜBERPRÜFEN !
- UNSTIMMIGKEITEN SIND MIT DER BAULEITUNG ABZUSTIMMEN !
- DIE AUSFÜHRUNGSPLÄNE GELTEN NUR IN VERBINDUNG MIT DEN PLÄNEN DES STATIKERS UND TGA - PLANERS !
- DURCHBRÜCHE UND WANDSCHUTZE SIND NUR IN STB-WÄNDEN ANGEZEIGEN. SB UND WD IN STB-BAUTEILEN SIND DEM SCHALPLAN DES TRAGWERKPLANERS ZU ENTNEHMEN.
- BRH = BRÜSTUNGSHÖHE VON OK FERTIG-FUSSBODEN BIS OK ROHBESTAND
- ÖFFNUNGSMAßE TÜREN BEZIEHEN SICH AUF OKFF
- ALLE HÖHENANGABEN BEZIEHEN SICH AUF OKFF !
- DIE GÜLTIGEN DIN- VORSCHRIFTEN SIND ZU BEACHTEN

ÄNDERUNGEN

INDEX	ÄNDERUNG/ERGÄNZUNG	DATUM	GEZ.
01	Stb.-Überzug 2/450cm / Stb.-Überzug 25/70cm	19.12.24	lal
02	Schacht aus 1.OG verschoben	24.03.25	schue
03	Allgemeine Überarbeitung	30.04.25	schue
04	Tür im G3602 ergänzen gem. FC	25.08.25	lal
05	Technikzentrale ergänzen	22.12.25	lal
06	Stützen HEB160 neben Achse GE' und neben Achse G1 sowie auf Achse GE' und neben Achse G2 und Stahl-	12.02.26	schue
	träger HEB240 parallel zum First nach Statikplan K01-01 vom 15.01.26 ergänzt (siehe Grundriss 2.OG Teil 1)		
	Schacht zur RWA über Bierlgutachtung verschoben (siehe Grundriss 2.OG Teil 1)		

±0.00 = +96.92 m ü.NHN

ZEICHNG.NR.: GSKKBA-5G G+02 002F6-12.02.2026_
BLATTGR.: 724 / 1600
INDEX: 6-

PROJEKTNR.: 203.01
PROJEKT: GENERALSANIERUNG KKB, HEPPENHEIM

KKB

BAUHERR: Kreiskrankenhaus Bergstraße GmbH
eine Einrichtung des UKHD
VIERNHEIMER STRAßE 2
64646 HEPPENHEIM
TEL. 06252 / 701 -0
FAX. 06252 / 701 -347

FACHPLANER

ZEICHNUNG: BAUTEIL G
GRUNDRISS
2.OBERGESCHOSS TEIL 2 von 2

ERSTELLT: 27.11.2024
BEARB.: ars / lal / suk
NEM-PLAN-NR.: 228
INDEX: 2.02.2026_
MASSTAB: 1 : 50
6-

NUTZUNGS- UND URHEBERRECHT VORBEHALTEN

Projekt Nr. 203.1	Bauherr Kreiskrankenhaus Bergstraße GmbH eine Einrichtung des UKHD
Gebäude/Bereich / Bauabschn. / Abschn./Gebäude-Nr.	Viernheimer Str. 2 64646 Heppenheim Tel.: 06252 70100 Fax.: 06252 701347
Nutzer/ Geb. Nr.	Kreiskrankenhaus Bergstraße GmbH Viernheimer Str. 2 64646 Heppenheim
Dateiname GSKKBA-5G G+02 002F6-12.02.2026_Teil 2	
vorhergehe Zeichnun	Gebäude / Bereich Bauteil G
	Maßnahme Generalsanierung KKB Heppenheim
Datum 27.11.2024	Planbezeichnung Ausführungsplanung
Maßstab 1 : 50	BAUTEIL G GRUNDRISS 2.OBERGESCHOSS TEIL 2 von 2
Plangröße in mm / vorhine ans	Plan erstellt / Plan überprüft / Projektleitung / Genehmigung / Freigaben

H/B = 724 / 1600

Allplan 2024