


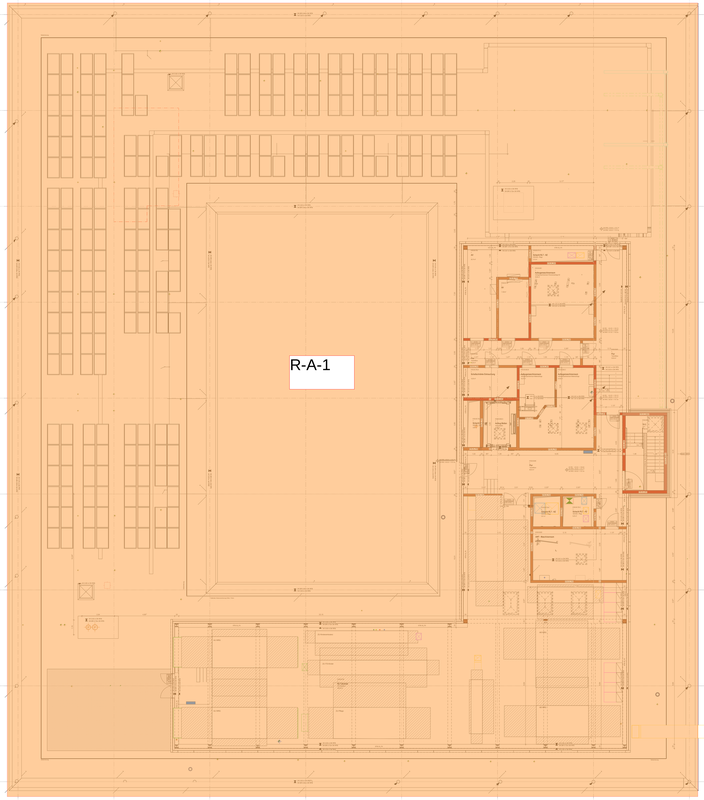

VORABZUG

Bauherrschaft
Stadt Winterthur, Stadtbauamt II, Hochbau
Lindenplatz 1
8400 Winterthur
Tel. 052 267 51 51 www.stadtbauamt2.winterthur.ch

Projektverfasser
Arbeitsgemeinschaft Hardstrasse
Hardstrasse 201
8005 Zürich
Tel. 044 277 79 00 www.duplex-architekten.ch

Mitwirkende Fachplaner
Bauingenieur: Walt Galmarini AG
Gebäudetechnik: Amstein+Walthert AG
Bauphysik: Amstein+Walthert AG
Landschaftsarchitekt: Vogt Landschaftsarchitekten AG

Titel
Technikzentrale - Grundriss EG - Detail

Massstab 1:50
Datum 19.12.2025
Bearbeitung
Kontrolle
Status Vorprojekt

Plan-Nr. 201.2.00