

BB326 - Bodenbelagsarbeiten Beschichtungen

TYP 1.1	Beschichtung Epoxidharz
TYP 1.1a	Beschichtung Epoxidharz - Rampen
TYP 1.2	Beschichtung Epoxidharz Wassereinwirkungsklasse W2-I
TYP 1.3	Beschichtung Epoxidharz Ableitfähig / Leitend
TYP 2.1	WHG-Beschichtung, ölfest
TYP 2.2	WHG-Beschichtung ölfest Wassereinwirkungsklasse W2-I
TYP 3.1	Nutzestrich / Betonversiegelung Estrich auf Trennlage
TYP 4.1	Staubbindender Anstrich

Sockelleiste

- Angabe folgt
- Hohlkehlsockel
- keine
- Hohlkehlsockel Vinyl
- keine Angabe notwendig
- Sockelanstrich
- Sockelhochzug
- Stellsockel Aluminium
- Stellsockel Vinyl

LEGENDE

OK FFB	OBERKANTE FERTIGFUSSBODEN	OK	OBERKANTE	BRH	BRÜSTUNGSHÖHE
OK RFB	OBERKANTE ROHFUSSBODEN	UK	UNTERKANTE	S	STURZ
UK AHD	UNTERKANTE ABHANGDECKE	VK	VORDERKANTE	DA	DACH
UK RD	UNTERKANTE ROHDECKE	FFB	FERTIGFUSSBODEN	SCH	SCHWELLE
VK BP	VORDERKANTE BODENPLATTE	RFB	ROHFUSSBODEN	G	GELÄNDER
VK DP	VORDERKANTE DECKENPLATTE	FD	FERTIGDECKE	AHD	ABGEHÄNGTE DECKE
	BODENSPRUNG	RD	ROHDECKE	BE	BODENEINLAUF
	DECKENSPRUNG	DSP	DECKENSPRUNG	HL	HANDLAUF
	BESTAND (NICHT TEIL DER PLANUNG)	BSP	BODENSPRUNG	MF	MAUERWERKSFUGE
	ABBRUCH	GHP	GEFÄLLEHOCHPUNKT	DF	DEHNUNGSFUGE
	STAHLBETON STB	GTP	GEFÄLLETIEFPUNKT	li h/b	LICHTE HÖHE / BREITE
	WU-BETON	BP	BODENPLATTE	FO	FERTIGE OBERFLÄCHE
	BETONFERTIGTEIL	DP	DECKENPLATTE		
ST+STB	STAHL+STAHLBETON VERBUNDSTÜTZE				
	MAGERBETON				

	MAUERWERK KS SFK 20 - RDK 2,0	**KOORDINATION**	
	GITTERROST STAHL		LEISTUNGSGRENZE PLANUNG (NEUBAU/BESTAND)
	TROCKENBAU		ÄNDERUNG IN INDEX
	GLASWAND	FA 1000.0	DETAIL VERWEIS
	WÄRMEDÄMMUNG		OBERFLÄCHE BÜNDIG
SB3	SICHTBETON / KLASSE		DETAIL PLANVERWEIS
SB	SICHTBARES MAUERWERK		
STB-25_F90	WANDSTEMPEL	**DETAIL VERWEIS ABKÜRZUNGEN**	

DURCHBRÜCHE / SCHLITZE

WS B/H/T	WANDSCHLITZ	RB	ROHBAU	EA	ESTRICHARBEITEN
WD B/H	WANDDURCHBRUCH	DA	DACHABDICHTUNG	MA	MALER
WD D	WD RUND / KERNBOHRUNG	FA	FASSADE	BB	BODENBELÄGE
DD L/B	DECKENDURCHBRUCH	MB	METALLBAU	ST	STAHLBLECHTÜREN
BD L/B	BODENDURCHBRUCH	SB	STAHLBAU	SG	STAHLGLASTÜREN
DS L/B/H	DECKENSCHLITZ	TW	TROCKENBAU WÄNDE	FN	FERTIGNASSZELLEN
BS L/B/H	BODENSCHLITZ	TD	TROCKENBAU DECKEN	MA	MALERARBEITEN
KB D	KERNBOHRUNG	PU	PUTZARBEITEN		

WD 25/60 UK= 180 OK RFB — KB Ø 180 MA= 180 OK RFB

RAUMSTEMPEL

RAUMNUMMER
VORPLANUNGSNUMMER
RAUMNAME
FLÄCHE

ALLE MAẞE SIND VOR ORT ZU PRÜFEN.

ALLE HÖHENANGABEN, TÜRHÖHEN, HÖHENKOTEN, BRÜSTUNGSHÖHEN BEZIEHEN SICH AUF OK FFB bzw. +- 0.00.
ALLE TÜRÖFFNUNGEN (BREITEN, HÖHEN) IN STAHLBETON- UND MAUERWERKSWÄNDEN SIND ROHBAUÖFFNUNGEN.
ALLE TÜRÖFFNUNGEN (BREITEN, HÖHEN) IN TROCKENBAUWÄNDEN SIND AUSBAUÖFFNUNGEN.
BRANDSCHUTZANGABEN GELTEN NUR IN VERBINDUNG MIT DEM BRANDSCHUTZGUTACHTEN.
BEI WIDERSPRÜCHEN GELTEN DIE ANGABEN DES BRANDSCHUTZGUTACHTENS.
BEI WIDERSPRÜCHEN IM ROHBAU GILT DER LETZTE STAND DER SCHAL- UND BEWEHRUNGSPLÄNE.


DIESE ROHBAUPLÄNE ENTHALTEN KEINE VERBINDLICHEN ANGABEN ZU SCHLITZ- UND DURCHBRÜCHEN.
BEMAẞUNGEN UND LAGE SIND AUSSCHLIESSLICH DEN SCHALL- UND BEWEHRUNGSPLÄNEN ZU ENTNEHMEN.

Stahlbeton:
Angaben zur Explosionsklasse sind den Angaben in der Schalplanung zu entnehmen.
Alle mit Sichtklasse SB3 beschrifteten Stahlbetonwände sind mit gebrochenen Kanten herzustellen.
Wenn im Plan nicht anders vermerkt, gilt für die Stahlbetonwände ohne explizite Markierung die Sichtbetonklasse SB1.

Mauerwerkswände für die E99 werden nachträglich eingereicht.
Für Mauerwerk der Wandstärke 240mm gelten folgende Steinformate: 4DF / 5DF
Für Mauerwerk der Wandstärke 175mm gilt folgendes Steinformat: KS - R P
Anschlüsse Mauerwerk / Stahlbeton mit Brandschutzanforderungen sind gem. Detail mit Nr. 80319 auszuführen.

VORABZUG

Index	Datum	Änderungsbeschreibung	Bearbeiter
01	23.10.2026	Planverteilung für LV-Veröffentlichung Bodenbelagsarbeiten Beschichtungen	N&P
00	25.09.2026	Planverteilung für LV-Lesung Bodenbelagsarbeiten Beschichtungen	N&P

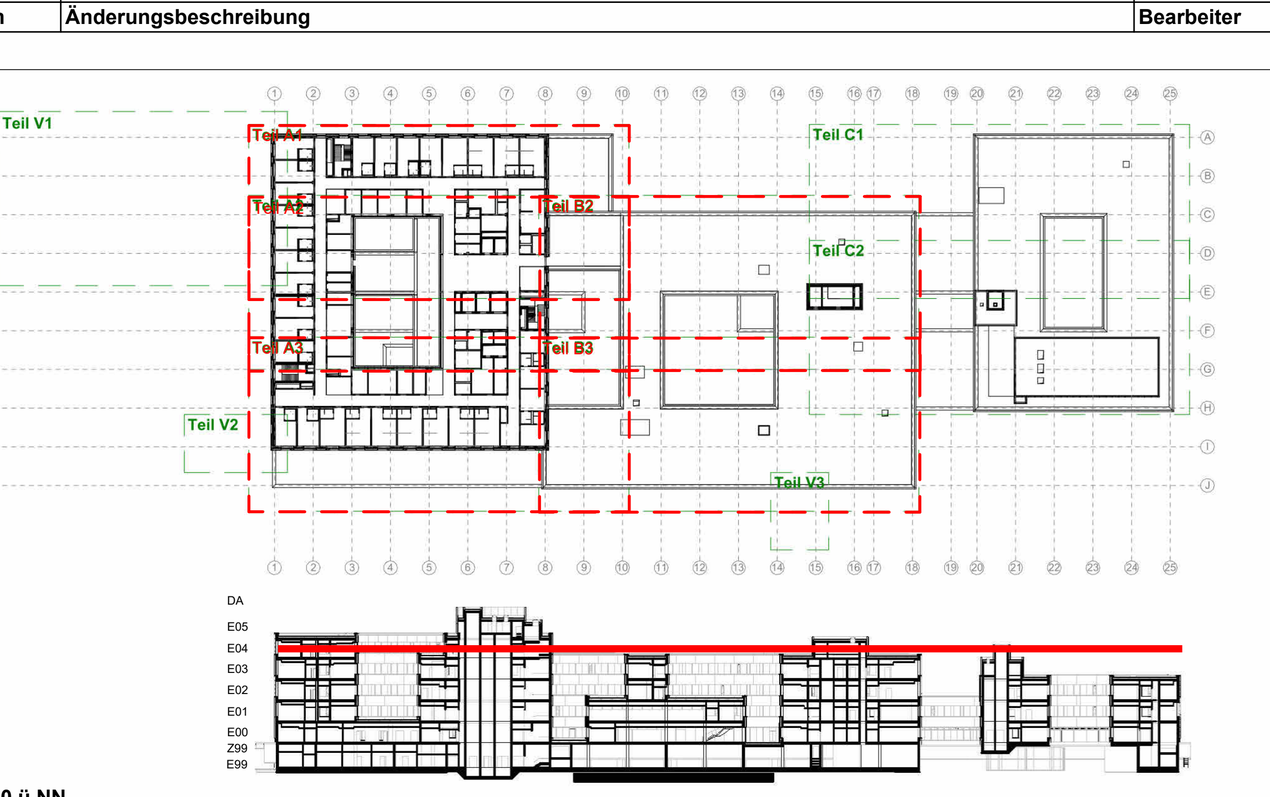

±0,00 = 110,90 ü.NN

Nickl & Partner
SÜSS Beratende Ingenieure
Horn + Horn

Planung
Nickl Architekten Deutschland GmbH
Lindberghstraße 19
80939 München
Tel: 089 / 360514-0 Fax: 089 / 360514-99 E-Mail:mail@nickl-architekten.de

Projekt Nr.	Bauherr **Universitätsklinikum Heidelberg** Im Neuenheimer Feld 672 69120 Heidelberg Tel.: 06221 - 56310534 Fax: 06221 - 33806 E-Mail: UKHDHZ.KTG@med.uni-heidelberg.de
SAP-Geb. Nr. 6150 (HZ), 6155 (IFL)	
Nutzer Geb. Nr 6150 (HZ), 6155 (IFL)	Objekt Neubau Herzzentrum und Informatics for Life Im Neuenheimer Feld 150 & 155 69120 Heidelberg
Dateiname NBHZHMAA5U Z+04 206V01 -704206 -E04 - Bodenbelagsarbeiten Beschichtungen.pdf	
Verknüpfte Dateien	Gebäude / Bauteil Herzzentrum und Informatics for Life
	Maßnahme Neubau
Layoutname	Planbezeichnung E04 - Bodenbelagsarbeiten Beschichtungen
Plandatum 25/09/26	206 Z 01
Maßstab 1 : 200	

Plangröße in mm	Plan erstellt	Plan bearbeitet	Projektleitung	Projektleitung Bauherr	Freigabe
1.350 mm x 841 mm	N&P	N&P	N&P		

M 1:100 0cm 300cm 500cm 1000cm

15.10.2026 16:35:09