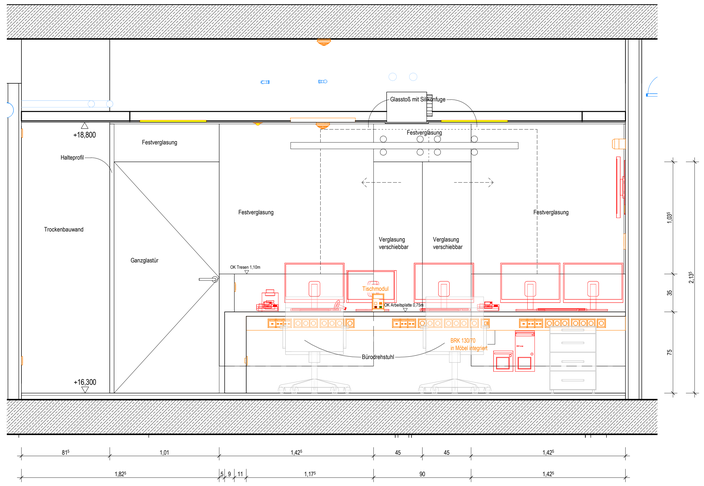

Ansicht a
M. 1 : 20

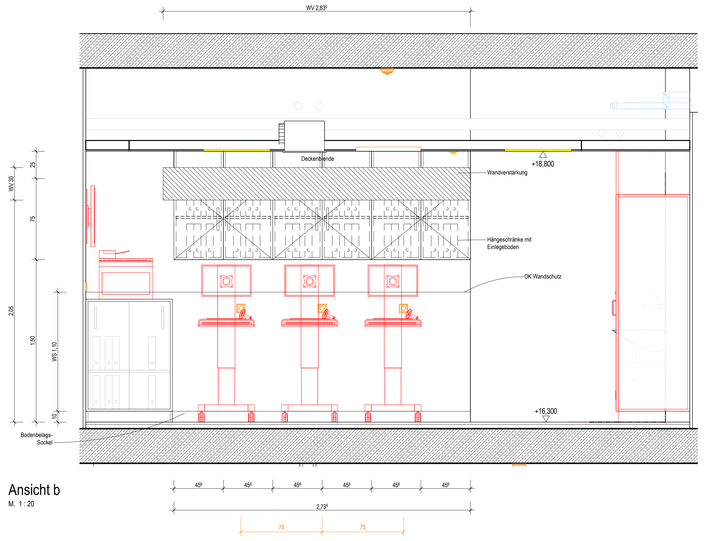

Ansicht b
M. 1 : 20

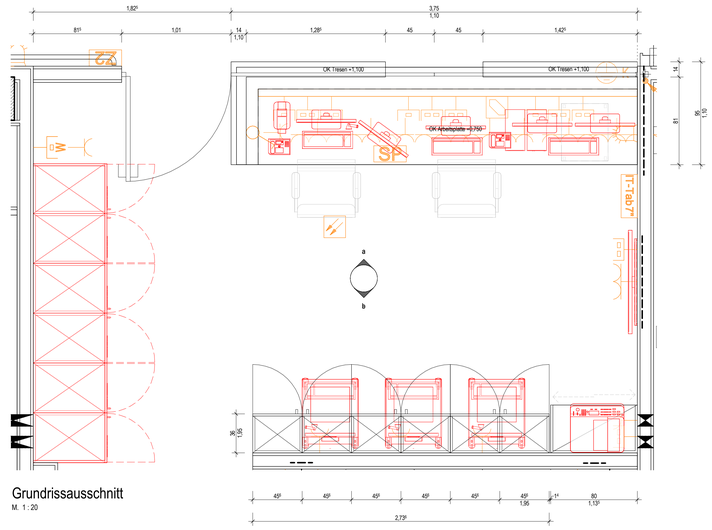

Grundrissausschnitt
M. 1 : 20

Wandansicht Typ 13
Tresen Leitstelle
Leukämiepflege
Ebene 4:
KA.04.R047.0

Ausstattung ARC_Schreiner
Ausstattung ARC_loses Mobiliar
ARC_Wandschutz
ARC_Wandverstärkung
Ausstattung Med.-Tech
Ausstattung Gastronomie
Ausstattung HLS
Ausstattung ELT
Ausstattung Rohrpost
Bezugsachse/Verweis Katalogblatt. Bezugsachse im Raum ist in Ausführungsplan 1:50 vermaßt!

Symbolik Elektroplanung siehe Legendenplan Elektrotechnik: **ATGA-HGB-CD-LE-000-E_-5-XX**
Symbolik HLS siehe Legendenplan Haustechnik: **ATGA-HGB-CD-LE-000-SW-5-XX**

ALLE MASSE SIND VOR ORT VON DER AUSFÜHRENDEN FIRMA EIGENVERANTWORTLICH ZU PRÜFEN UND ABWEICHUNGEN SIND DER BAULEITUNG ANZUZEIGEN! EINGETRAGENE HÖHENMASSEN BEZIEHEN SICH GRUNDSÄTZLICH AUF OKFFB!

Index	Datum	Gez.	Änderungen

Planumfang
HhAA-HGB-CD-03-013-AH-5-00

Planinhalt
Schreinerplan
Tresen Stützpunkt Leukämiepflege
Wandansicht 03.013 | KA.04.R047.0

Status:
Index: 00
Indexdatum: --

Drees & Sommer SE	DSBM-HGB-MM-HL-000	Cloud 20.04.2026
Mayer-Vorfelder und Dinkelacker GmbH und Co. KG	MVUD-HGB-MM-UE-00	Cloud 17.04.2026
HT Hospitaltechnik Planungsgesellschaft mbH	HTPG-HGB-MM-HT-00	Cloud 17.04.2026
fakt|grün Landschaftsarchitekten	FGLA-HGB-MM-UE-00	Cloud 02.02.2021
ibb Burrer & Deuring Ingenieurbüro GmbH	ATGA-HGB-MM-EL-111	Cloud 20.04.2026
INGENIEURGRUPPE WALTER + PARTNER GBR	IBWP-HGB-MM-GA-000	Cloud 05.11.2024
Ramboll Deutschland GmbH	ATGA-HGB-MM-AU-000	Cloud 30.05.2023
	ATGA-UEB-MM-RP-000	Cloud 27.02.2026

Baumaßnahme
Neubau Flugfeldklinikum Böblingen

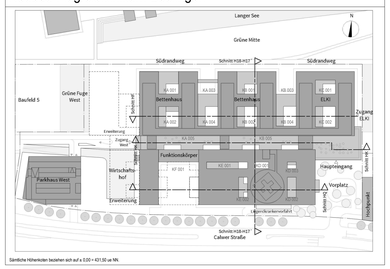

Sämtliche Höhenkoten beziehen sich auf ± 0,00 = 431,50 ü. NN.

Bauherr
Klinikverbund Südwest gGmbH
Ely-Beinhorn-Straße 29 | 71034 Böblingen

Architekt
HDR | h4a
Immermannstr. 43 | 40210 Düsseldorf | ffk@h4a-architekten.de | ffk-boeblingen@telluride-architektur.de

Fachplaner:

Planinhalt
Schreinerplan
Tresen Stützpunkt Leukämiepflege
Wandansicht 03.013 | KA.04.R047.0

Projekt Nr.	Leistungsphase	Planerstellung		Datum Modellupload
0533.01	Leistungsphase 5	12.01.2026		17.04.2026
		Maßstab: 1:20	Gefertigt: sh	Geprüft: Landsberg

DIN A0 (1189x841mm)