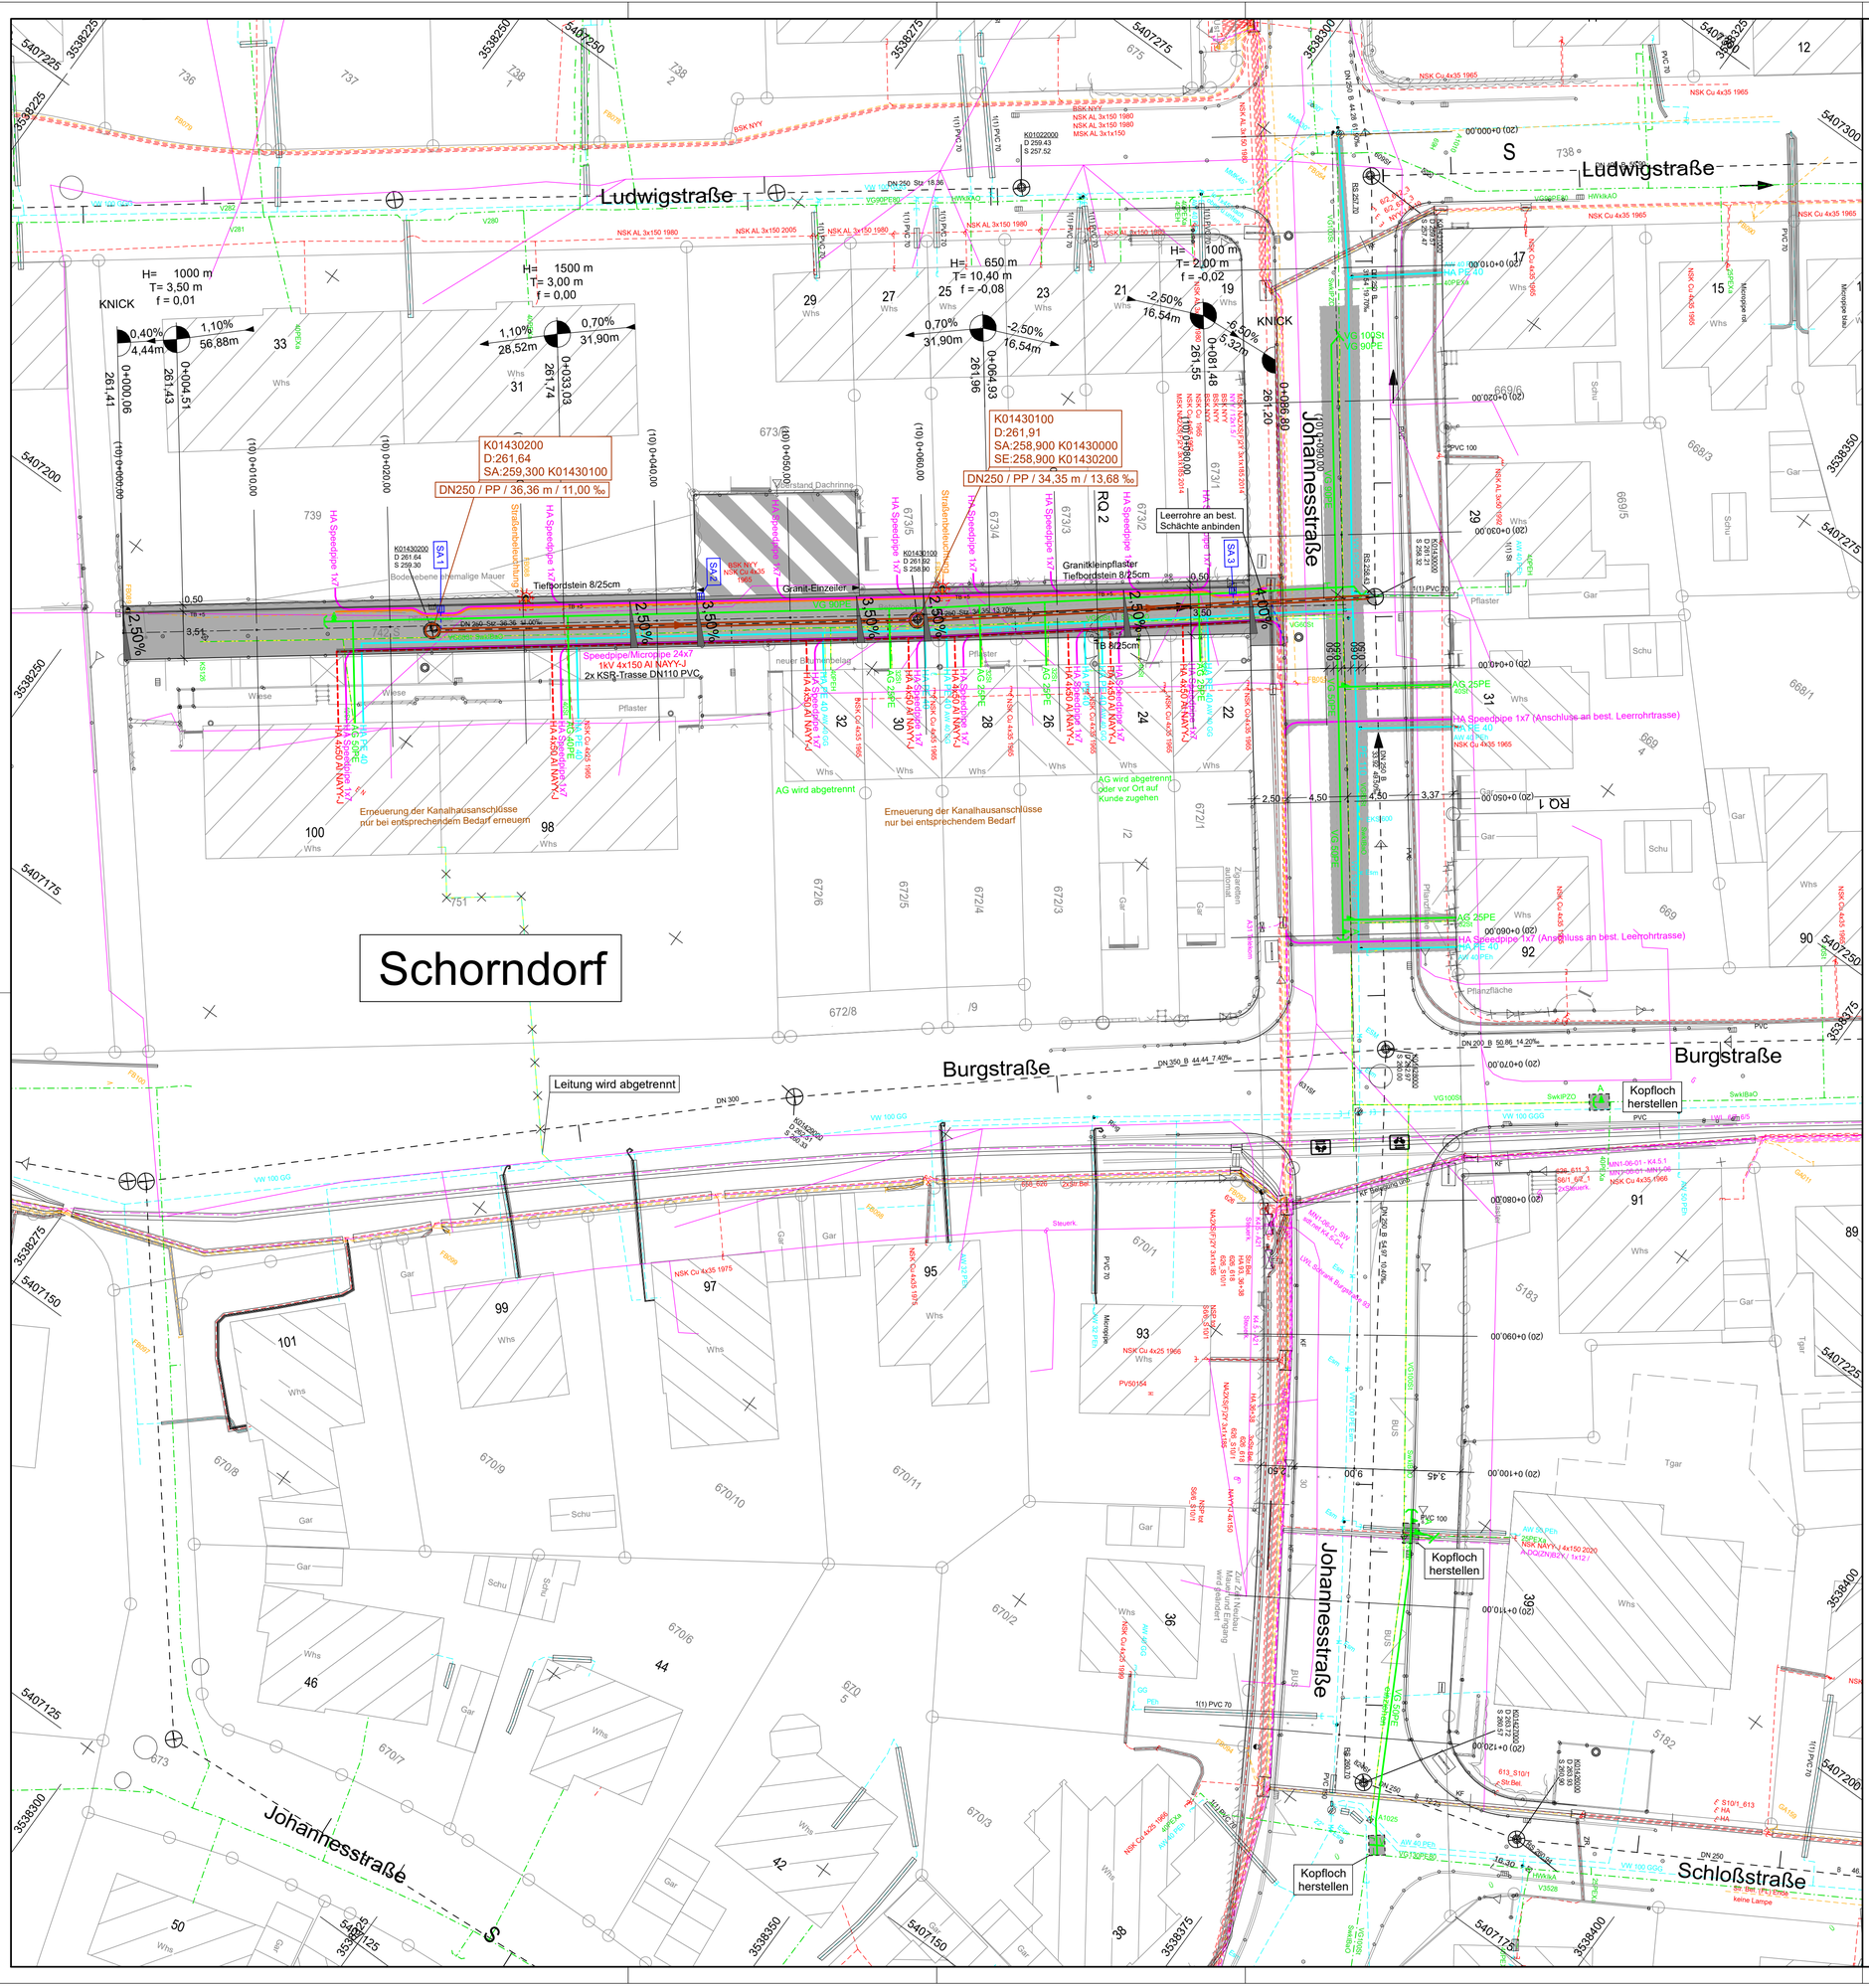


ZEICHENERKLÄRUNG LAGEPLAN

Leitungen

vorhanden	geplant	
E	E	E-Leitung
E	E	E-Freileitung
G	G	Gasleitung
W	W	Trinkwasserleitung
		2x KSR-Trasse DN110 PVC
SB	SB	Leitung Straßenbeleuchtung
F	F	Fernmeldeleitung/Speedpipe
FH	FH	Fernheizleitung
MW	MW	Mischwasserleitung

Für die Vollständigkeit der in den Plänen eingetragenen Leitungen wird keine Gewähr übernommen. Gleiches gilt für die konkrete Lage der Leitungen vor Ort, obwohl diese nach bestem Wissen und Gewissen ermittelt wurden. Vor Beginn der Bauausführung sind die einzelnen Versorgungsträger von den ausführenden Firmen verantwortlich direkt nach vorhandenen Leitungen und deren Lage zu befragen. Bei Unsicherheiten ist die genaue Lage der Leitungen durch Querschlag in Handschachtung festzustellen.

Index	Datum	Art der Änderung	gez.	gepr.

Stadt Schorndorf

Johannesstraße
Sanierung Gas, Wasser & Kanal

Zeichnungsnummer 1	Straßenplanung
Maßstab 1:250	Leitungslageplan 1 - Johannesstraße
Anlage 06	Ausführungsplanung

	Projekt-Nr. 06473AP	Dateiname (n):	bearb.	10/2026
Plotdatum 03.11.26	Plangröße: 76,5 x 59,4 cm	_U06_0_01-_AS_Leitungslageplan_VA.plt U06_0_01-_AS_Leitungslageplan_VA	gez.	10/2026
			gepr.	10/2026

anerkannt
Schorndorf, den

Die Bauherrschaft

sg/ 06473AP / _U06_0_01-_AS_Leitungslageplan_VA.plt

geplottet: 03.11.26

card/1