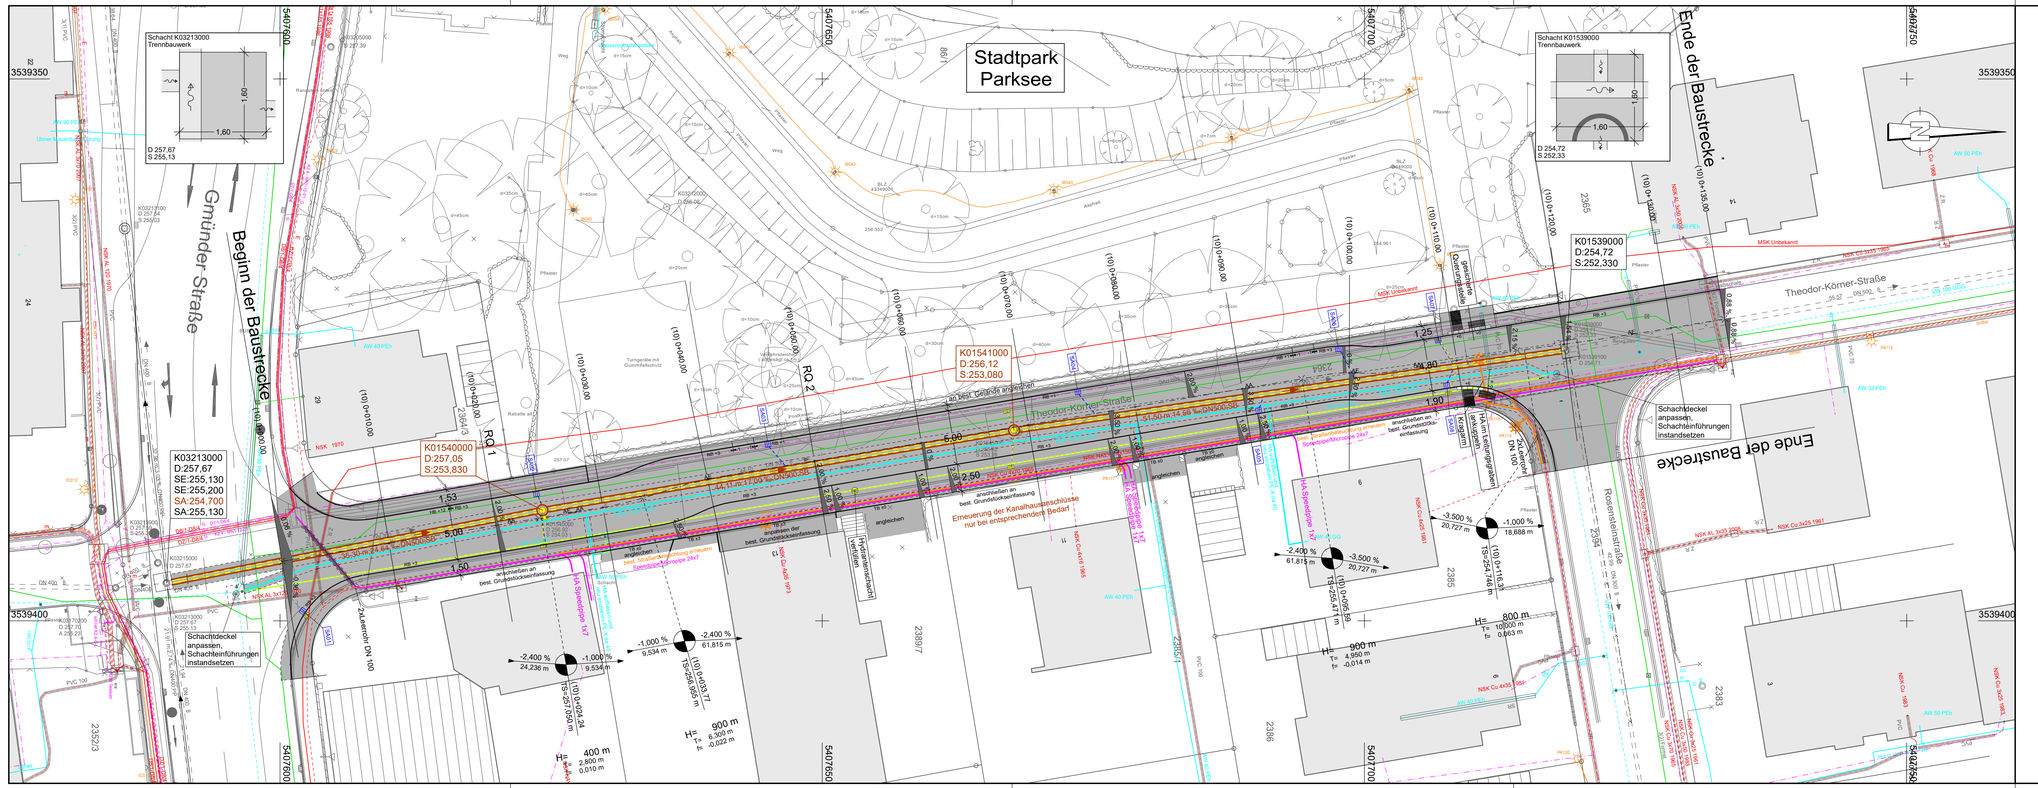


ZEICHENERKLÄRUNG LEITUNGSLAGEPLAN

Leitungen

vorhanden	geplant		vorhanden	geplant	
E	E	E-Leitung	SB	SB	Leitung Straßenbeleuchtung
G	G	Gasleitung	F	F	Fernmeldeleitung/Speedpipe
W	W	Trinkwasserleitung	MW	MW	Mischwasserleitung
		2x KSR-Trasse DN110 PVC			Rückbau

Für die Vollständigkeit der in den Plänen eingetragenen Leitungen wird keine Gewähr übernommen. Gleiches gilt für die exakte Lage der Leitungen vor Ort, obwohl diese nach bestem Wissen und Gewissen eingetragen wurden. Für Schäden, die durch Abweichungen entstehen, kann keine Verantwortung getragen werden. Die Bauherrschaft verantwortet direkt nach vorhandenen Leitungen und deren Verlauf zu erfragen. Bei Unsicherheiten ist die genaue Lage der Leitungen durch Querschlag in Handschachtung festzustellen.

Index	Datum	Art der Änderung	gez.	gepr.

Stadt Schorndorf

Sanierung Theodor-Körner-Straße

Zeichnungsnummer 1	Straßenplanung
Maßstab 1:250	Leitungslageplan Station 0+000 - 0+135 Ausführungsplanung
Anlage 06	
Projekt-Nr. 06827AP-P	Dateiname (n): _U06_0_01- AS_Leitungslageplan_VA.PLT U06_0_01- AS_Leitungslageplan_VA
Plotdatum 03.11.26	Plangröße: 95.0 x 29.7 cm

bearb.	10/2026	
gez.	10/2026	
gepr.	10/2026	

anerkannt
Schorndorf, den

Die Bauherrschaft

sg/ 06827AP-P / _U06_0_01- AS_Leitungslageplan_VA.PLT

Format: 95,0 x 29,7 = 0,282 qm geplottet: 03.11.26

card1