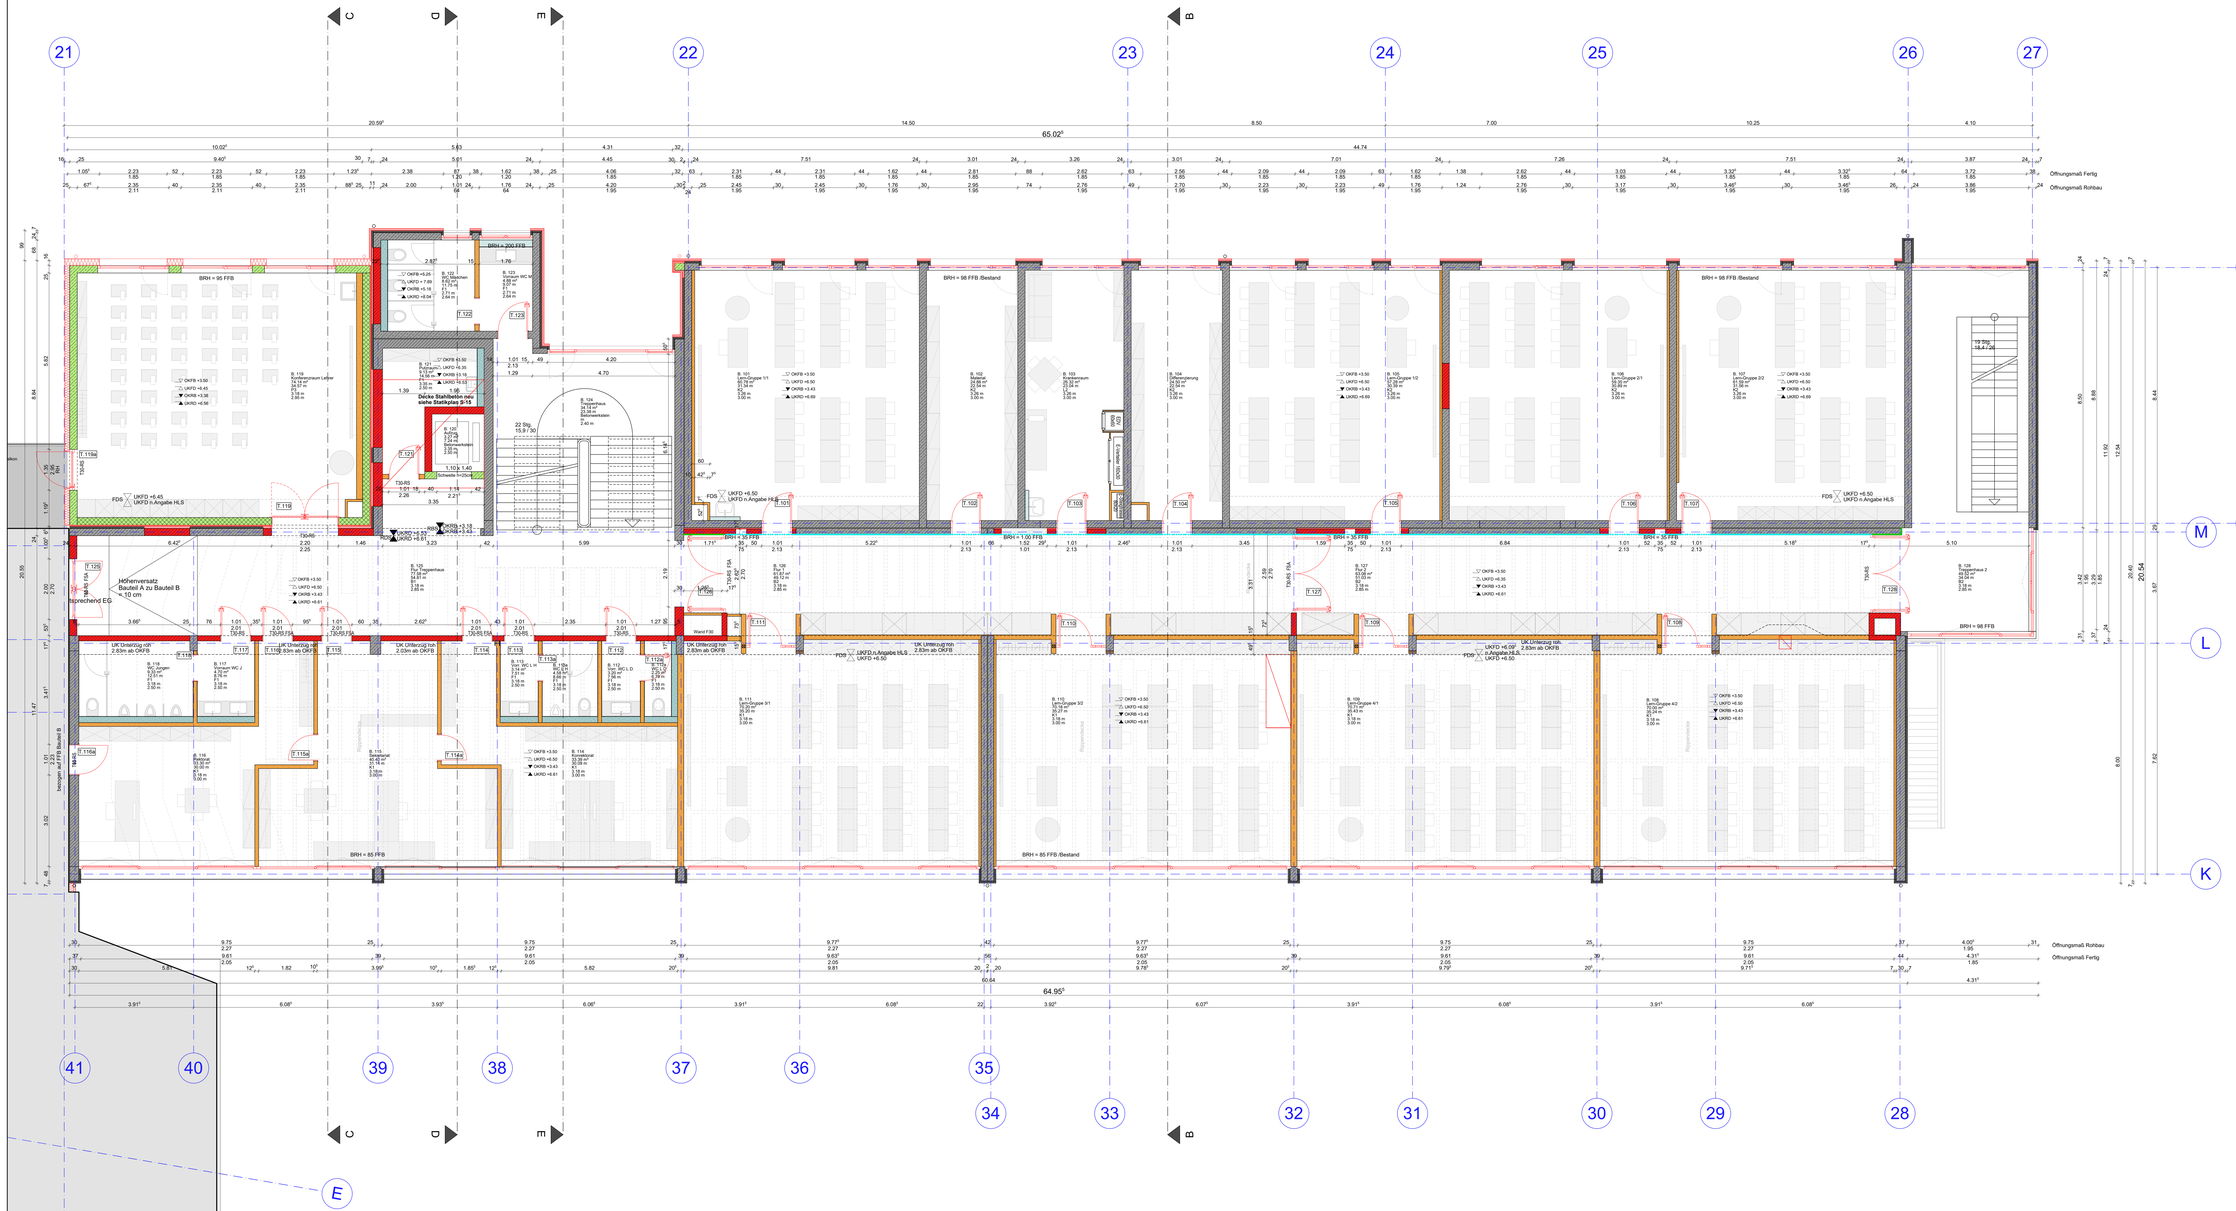

LEGENDE:

Bestand	Neu
Stahlbeton Bestand	Stahlbeton Neu
Mauerwerk Bestand	Hohlfertigteil Neu
Trockenbau Bestand	Mauerwerk Neu
	Trockenbau Neu
	Vorwand Neu Raumhoch
	Vorwand Neu teilhoch
	Dämmung Neu

Durchbrüche	HLS	ELT
Bodendurchbruch	RD	RD
Deckendurchbruch	SD	FSD
Wanddurchbruch	WD	WD
Wandschlitz	WS	WS

±0.00 OKRB	Oberkante Rohboden
±0.00 OKFF	Oberkante Fertigfußboden
±0.00 UKRD	Unterkante Rohdecke
±0.00 UKFD	Unterkante Fertigdecke
BRH	Bruttorohdicke
LRHR	lichte Raumhöhe roh
LRHF	lichte Raumhöhe fertig
RBS / RDS	Rohbodensprung / Rohdeckensprung
DC FBS / FDS	Fertigbodensprung / Fertigdeckensprung

SÄMTLICHE ÖFFNUNGSMAßE, WIE BRÜSTUNGS-, UND TÜRHÖHEN SIND AB OKFFB/UKGEBEND!

Sämtliche Maße sind vom jeweiligen Gewerk am Bau verantwortlich zu prüfen. Änderungen nur nach Rücksprache mit der Bauleitung!

PLANÄNDERUNGEN:

V1	01.04.2026	Vorabzug	ABMG

VORABZUG!

Grundriss OG +01 / Bauteil B

AUSFÜHRUNGSPLANUNG

PROJEKT / BAUSTELLE
Generalsanierung
Hebelschule
Hebelstraße 15
79822 Titisee-Neustadt

PLANINHALT
Sichtbetonwände 1. OG

PLAN NR.: 12_27.0
MASSSTAB: 1:50

PLANNAME: 250520_TF12_27.03 Grundriss 1. OG V1
DATUM: 01.04.2026
PZ: Sch - WS

PROJEKT NR.: 7012
PLANGRÖSSE: 841 X 1700
GEZ: Planungsteam ABMG

TB: 119/124/153/173/515/1515/2/103

BAUHERR:
Stadt Titisee- Neustadt
Bauherr Anschrift
Pflaumstraße 2-4
79822 Titisee-Neustadt
Tel. 07651 206-0
Mail: Bauherr E-Mail

PLANVERFASSER
ARCHITEKTURBÜRO AN DER MILCHSTRASSE
Franke · Tröndlin-Ehrler · Albanbauer · Partnm
Milchstr. 3 · 79098 Freiburg
Fon: 0761 - 479 800 0
info@milchstrasse3.de

H/B = 841 / 1700 (1.43m²)

Altplan 2025