

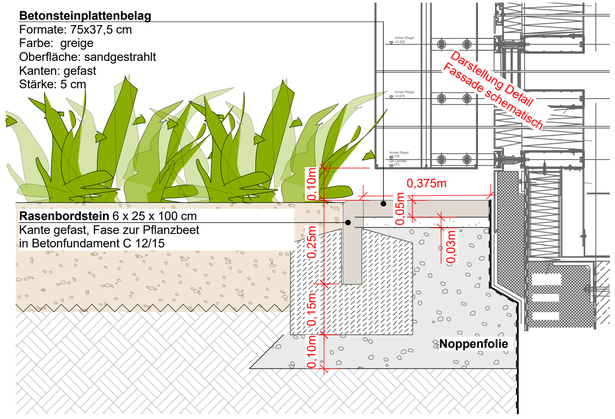



01: Detail Traufplatte - Betonsteinplatte, M 1:10 (analog BA1)

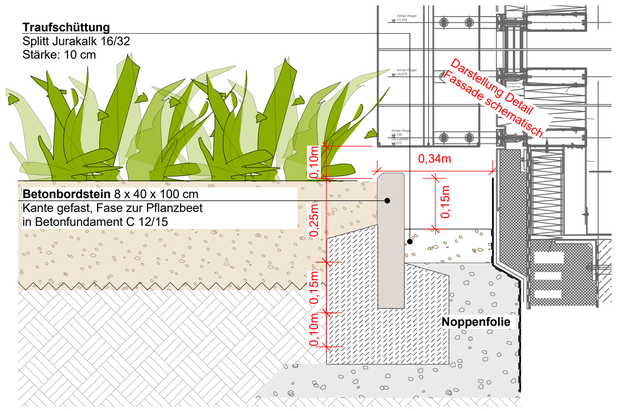

03: Detail Traufschüttung, M 1:10

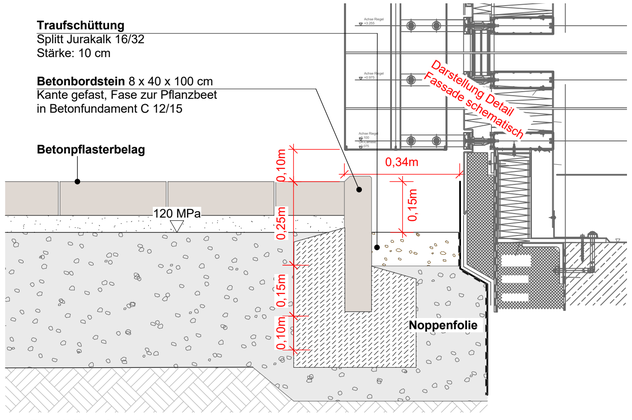


02: Detail Traufschüttung, M 1:10

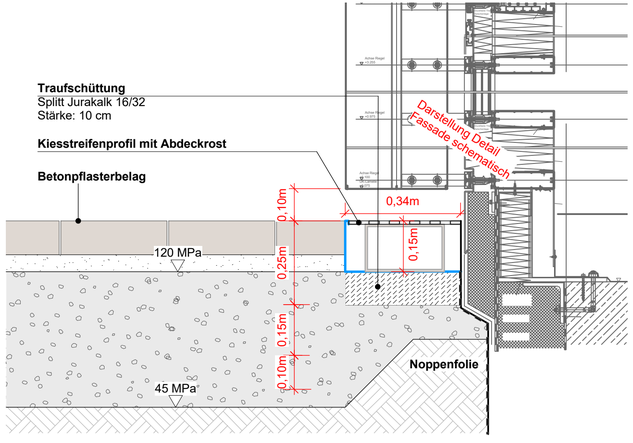

04: Detail Kiesstreifenprofil, M 1:10

- Detail 01 - Traufplatte
- Detail 02 - Traufschüttung Belagsfläche
- Detail 03 - Traufschüttung Grünfläche
- Detail 04 - Kiesstreifenprofil
- Fassadenrinne Standard

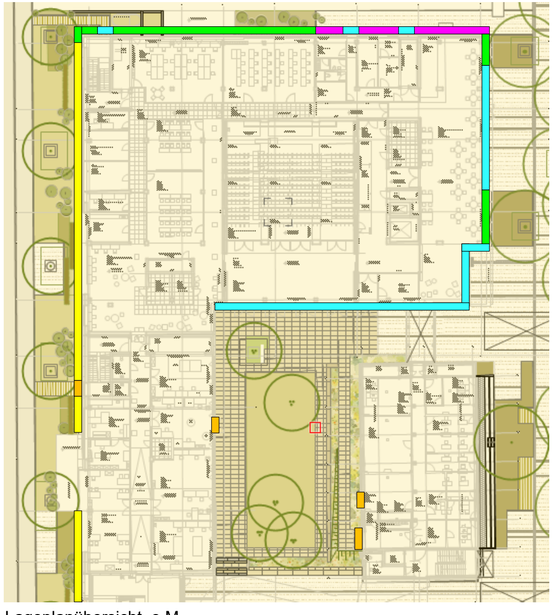

Lageplanübersicht, o.M.

M 1:10

0 0.5 1m

Index	Datum	Änderungsbeschreibung	Bearbeiter

Planung

Projekt Nr.
0003655120108888
SAP-WE | SAP-Geb Nr.
Dienststelle | Bauwerk
Nutzer Geb. Nr
Dateiname
Dateiname XREF

Layoutname/Plancode
D-5DG+00022-00
Plandatum
02.11.2026
Maßstab
1:10
Plangröße in mm
750 X 300
Verfilmt am

Bauherr
Vermögen und Bau Amt Tübingen
Schnarrenbergstr. 1
72076 Tübingen
Tel: 07071-29 79021 Fax: 07071-29 2911

Projekt
Innovationscampus Cyber Valley Tübingen
Maßnahme
2. Bauabschnitt
Planbezeichnung
Ausführungsplanung
Landschaftsarchitekt
Detail Fassadenanschlüsse
Erdgeschoss

VORABZUG zur Kalkulation (nicht zur Ausführung freigegeben)

100-

Gezeichnet | Plan geprüft | Leiter des Amtes/Abteilungsl.
Bearbeiter