

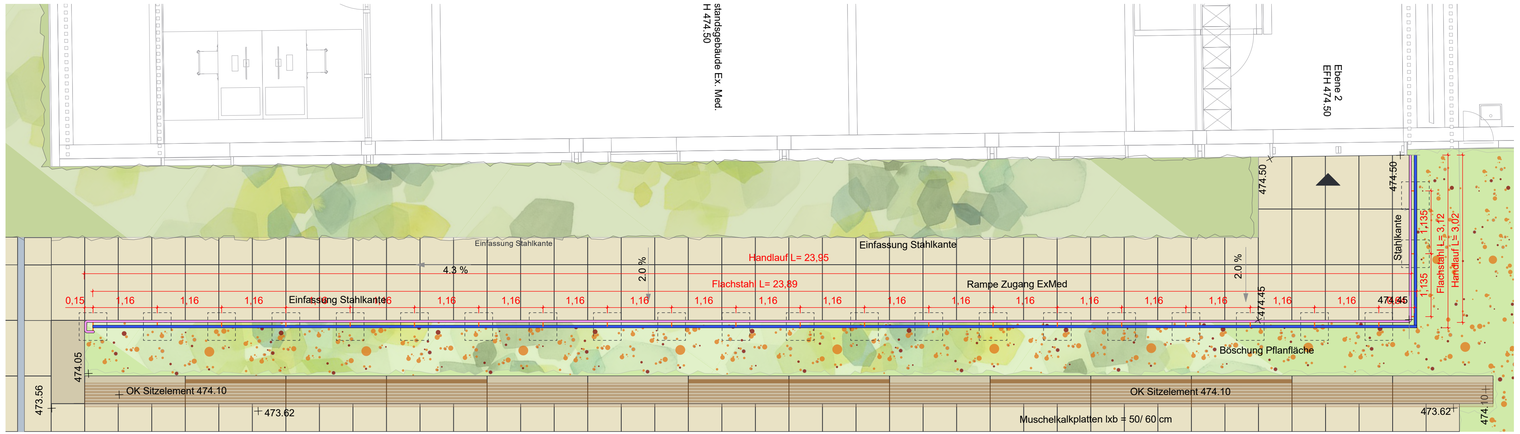



Lageplan, M 1: 50

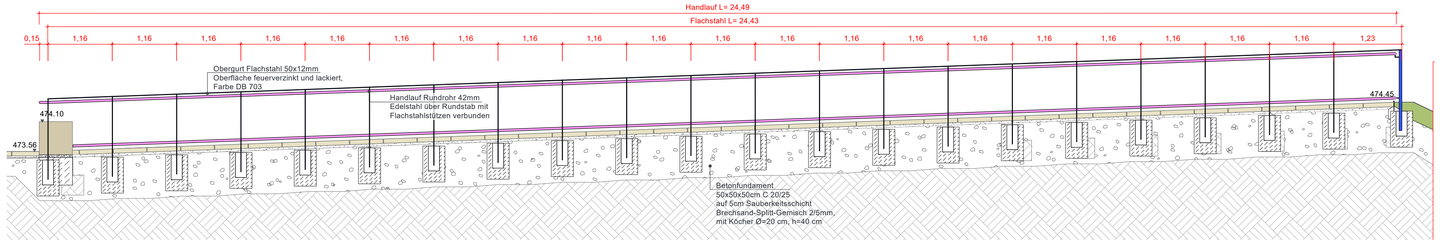

Abwicklung, M 1: 50

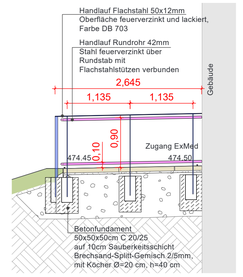

Schnitt, M 1: 50

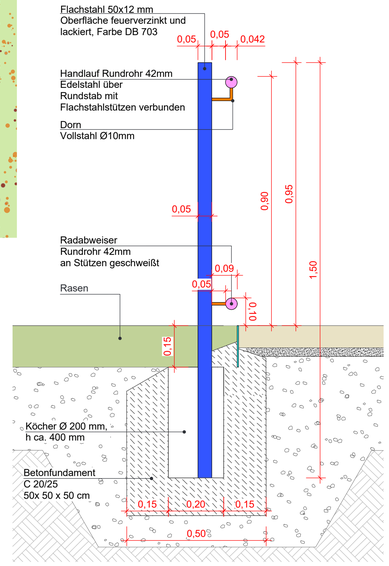

Detail Handlauf, M 1: 10

M 1:10
0 0.5 1m

M 1:50
0 1 2 3 5m

N

Index	Datum	Änderungsbeschreibung	Bearbeiter

Planung

Projekt Nr.
0003655120108888
SAP-WE | SAP-Geb Nr.
Dienststelle | Bauwerk

Nutzer Geb. Nr

Dateiname

Dateiname XREF

Layoutname/Plancode
D-5DG+00007-00

Plandatum
02.11.2026

Maßstab
1:10/50

Plangröße in mm
930 X 430

Verfilmt am

Bauherr
Vermögen und Bau Amt Tübingen
Schnarrenbergstr. 1
72076 Tübingen

Tel: 07071-29 79021 Fax: 07071-29 2911

Projekt
Innovationscampus Cyber Valley Tübingen

Maßnahme
2. Bauabschnitt

Planbezeichnung
Ausführungsplanung
Landschaftsarchitekt
Detail Handlauf ExMed

Erdgeschoss

VORABZUG zur Kalkulation
(nicht zur Ausführung freigegeben)

100-

Gezeichnet	Plan gesehen	Leiter des Amtes/Abteilungsl.
Bearbeiter		