

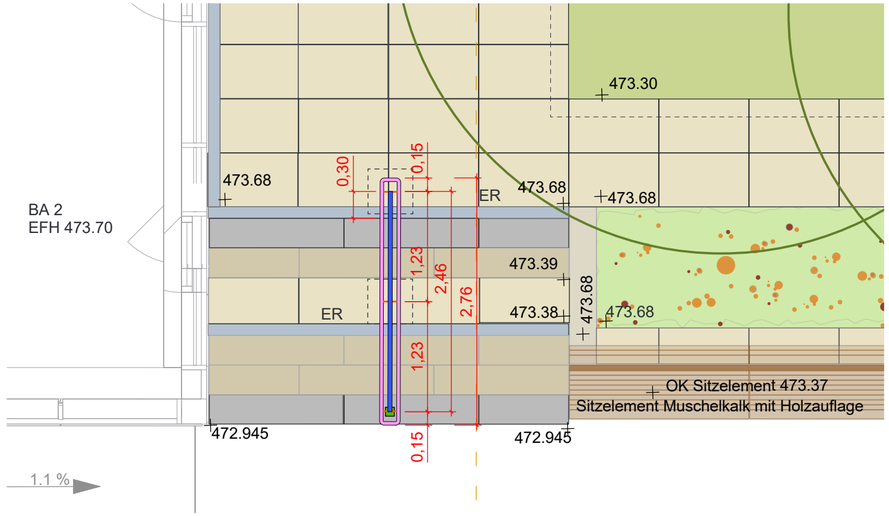


Lageplan, M 1: 50

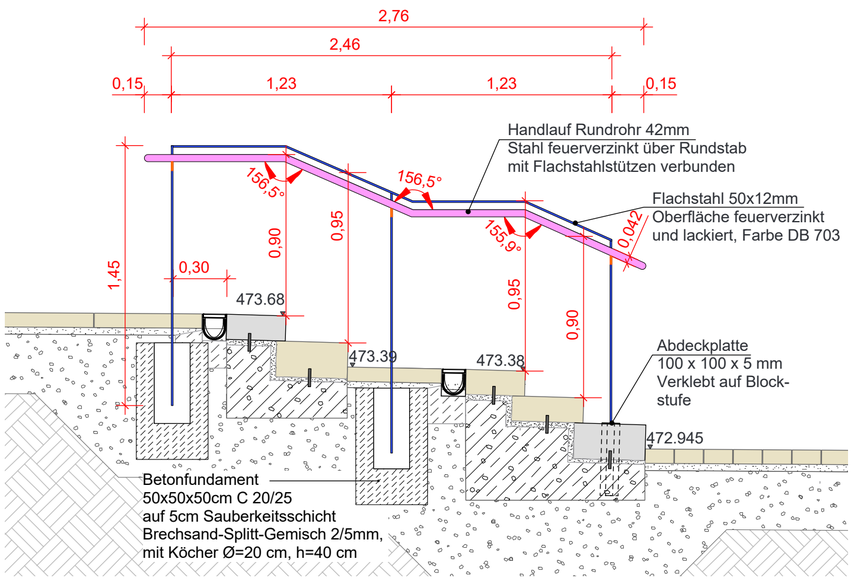

Schnitt, M 1: 25

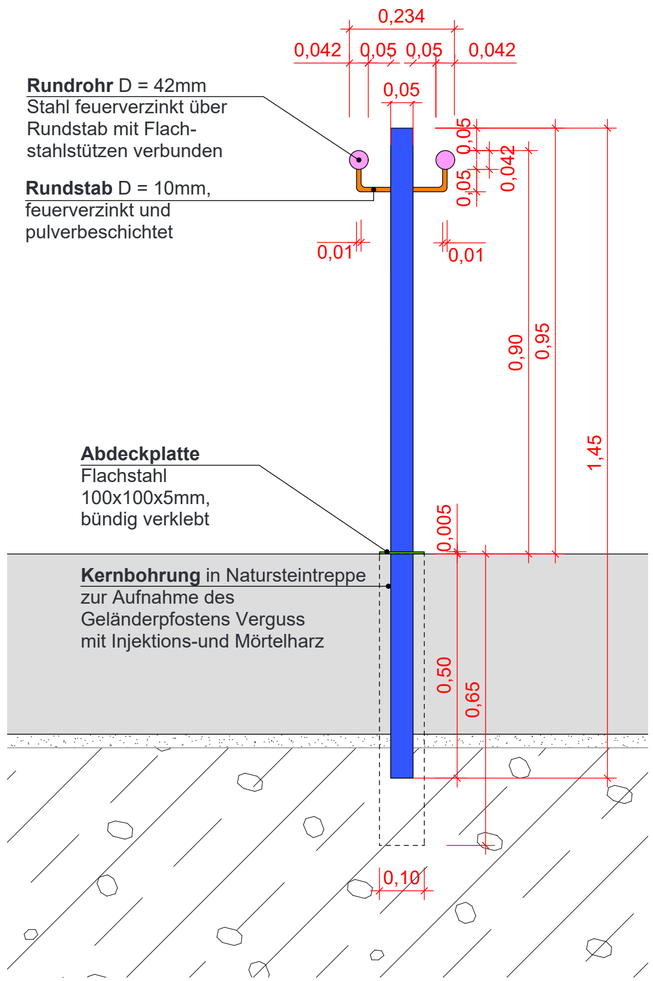

Detail Handlauf, M 1: 10

M 1:10
0 0.5 1m

M 1:25
0 0.5 1 1.5 2.5m

M 1:50
0 1 2 3 5m

N

Index	Datum	Änderungsbeschreibung	Bearbeiter

Planung

Projekt Nr.
0003655120108888
SAP-WE SAP-Geb Nr.
Dienststelle Bauwerk
Nutzer Geb. Nr
Dateiname
Dateiname XREF

Bauherr
Vermögen und Bau Amt Tübingen
Schnarrenbergstr. 1
72076 Tübingen
Tel: 07071-29 79021 Fax: 07071-29 2911

Projekt
Innovationscampus Cyber Valley Tübingen

Maßnahme
2. Bauabschnitt

Layoutname/Plancode
D-5DG+00002-00
Plandatum
02.11.2026
Maßstab
1:10/25/50

Planbezeichnung
Ausführungsplanung
Landschaftsarchitekt
Detail Handlauf Treppe Innenhof
Erdgeschoss

VORABZUG zur Kalkulation
(nicht zur Ausführung freigegeben)

100-

Plangröße in mm	Gezeichnet	Plan gesehen	Leiter des Amtes/Abteilungsl.
570 X 300			
Verfilmt am	Bearbeiter		