




Lageplan Muschelkalkelemente, M 1: 50

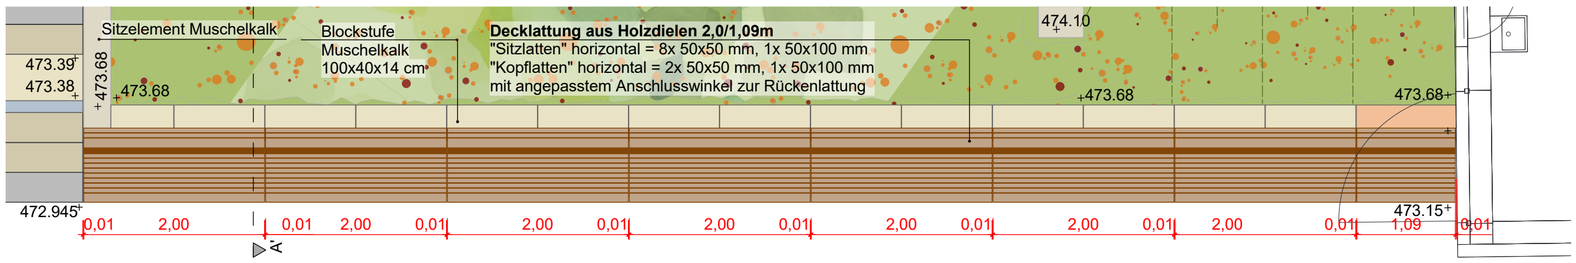


Lageplan Holzsitzauflage, M 1: 50

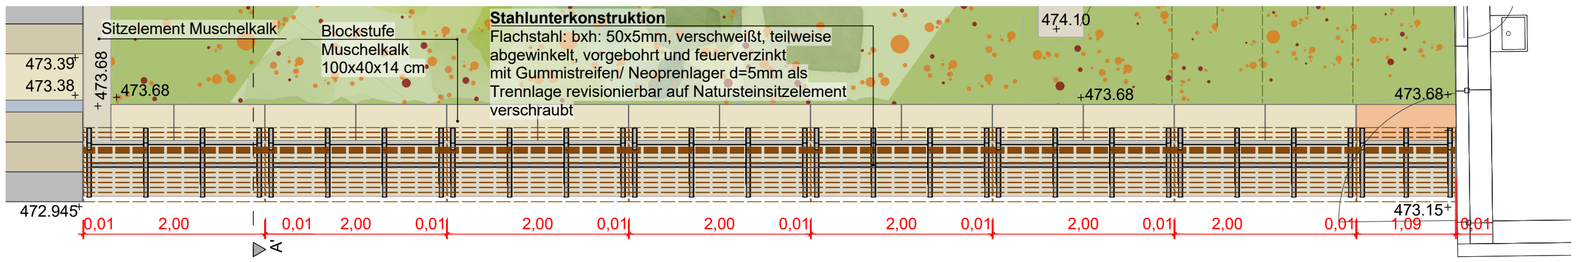


Lageplan Holzsitzauflage Unterkonstruktion, M 1: 50

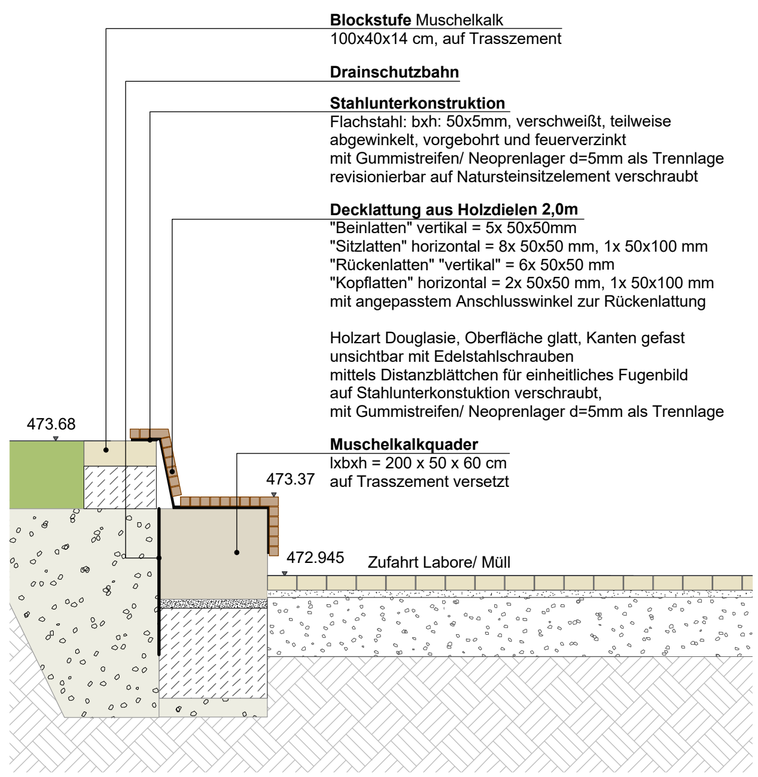


Regeldetail Sitzelement (Höhenlage Schnitt A-A), M 1: 25

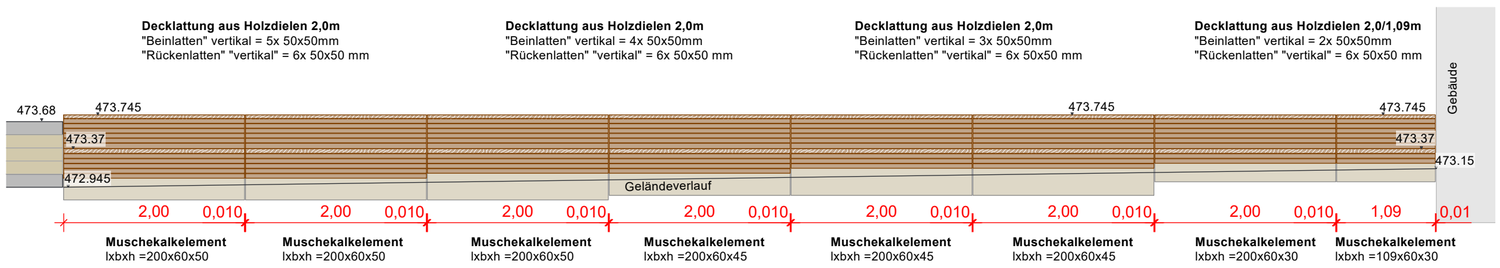


Ansicht Holzsitzauflage, M 1: 50

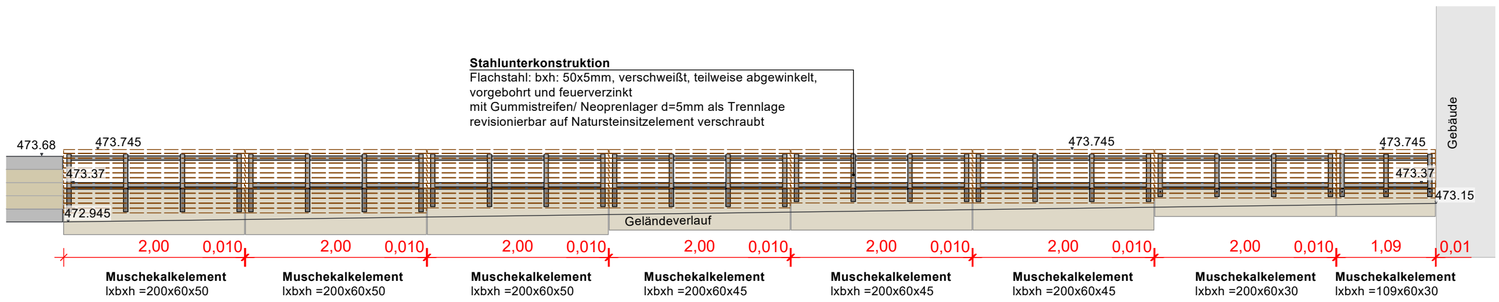


Ansicht Holzsitzauflage Unterkonstruktion, M 1: 50

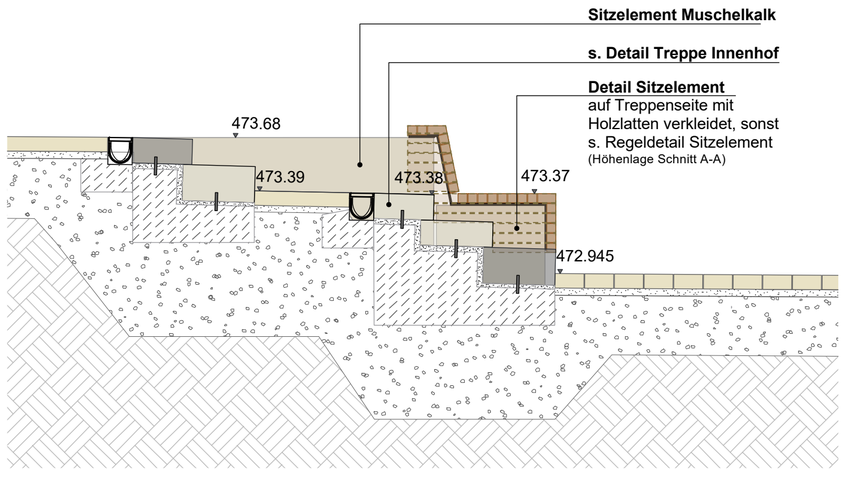

Detail Anbindung Treppe, M 1: 25

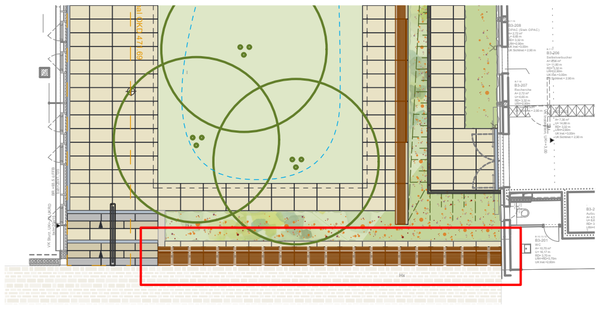

Lageplanausschnitt, M 1: 200

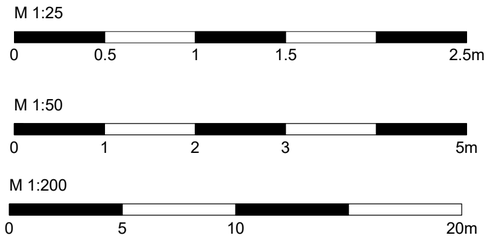

Index	Datum	Änderungsbeschreibung	Bearbeiter

Planung

Projekt Nr.
0003655120108888
SAP-WE SAP-Geb Nr.
Dienststelle Bauwerk
Nutzer Geb. Nr
Dateiname
Dateiname XREF

Bauherr
Vermögen und Bau Amt Tübingen
Schnarrenbergstr. 1
72076 Tübingen
Tel: 07071-29 79021 Fax: 07071-29 2911

Projekt
Innovationscampus Cyber Valley Tübingen

Maßnahme
2. Bauabschnitt

Layoutname/Plancode
D-5DG+00004-00
Plandatum
02.11.2026
Maßstab
1:200/50/25

Planbezeichnung
Ausführungsplanung
Landschaftsarchitekt
Detail Sitzbank Zufahrt
Erdgeschoss

VORABZUG zur Kalkulation
(nicht zur Ausführung freigegeben)

100-

Plangröße in mm
560 X 560
Verfilmt am

Gezeichnet
Bearbeiter
Plan gesehen
Leiter des Amtes/Abteilungsl.