


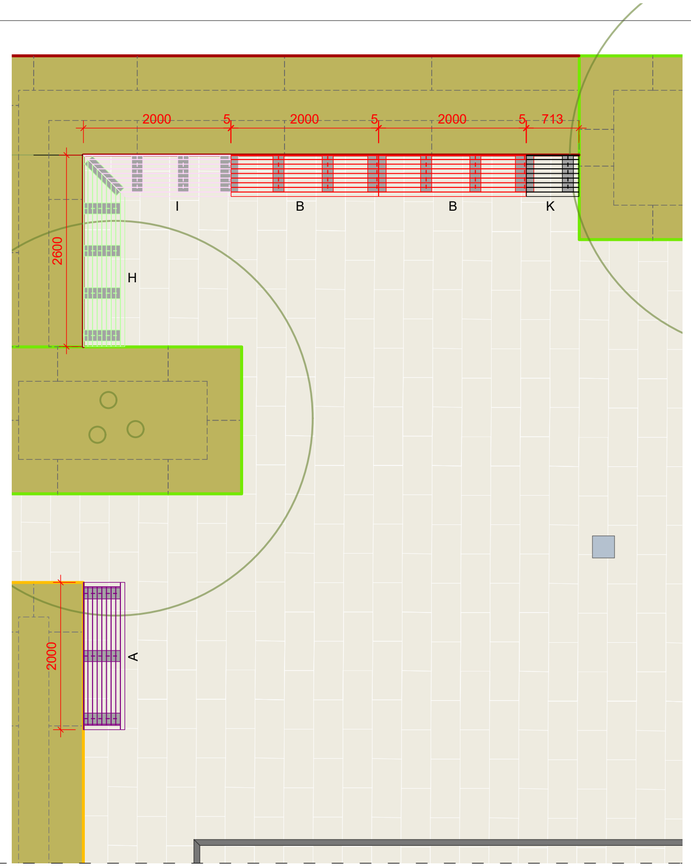


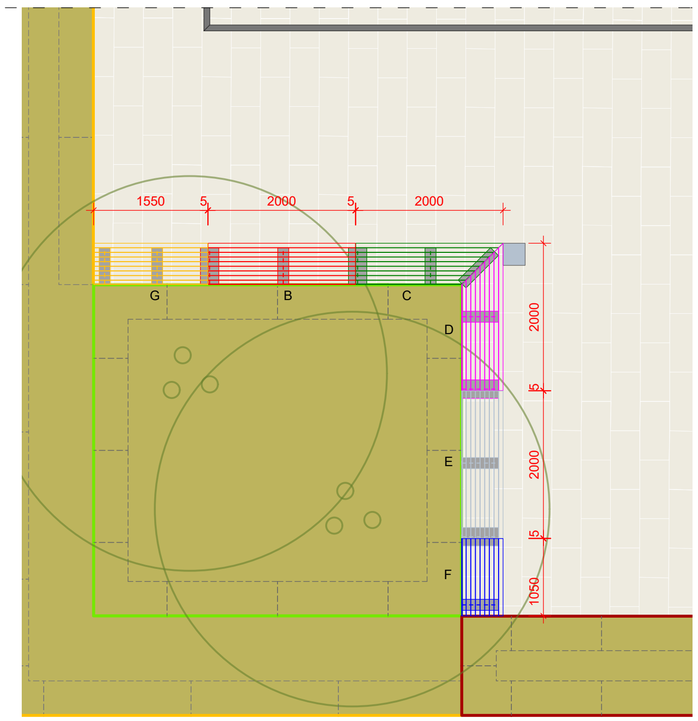


Lageplan, M 1:50

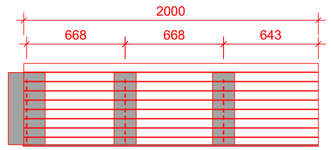


3x Bankelement **Typ B** (Element Mitte)

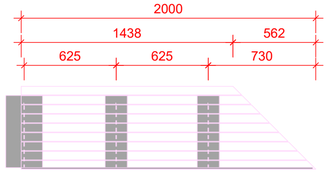


1x Bankelement **Typ I** (Eckelement rechts)

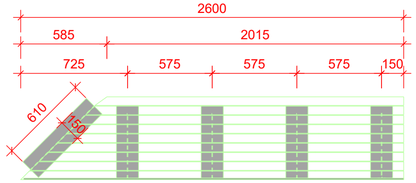


1x Bankelement **Typ H** (Eckelement links)

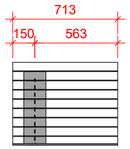


1x Bankelement **Typ K** (Randelement rechts)

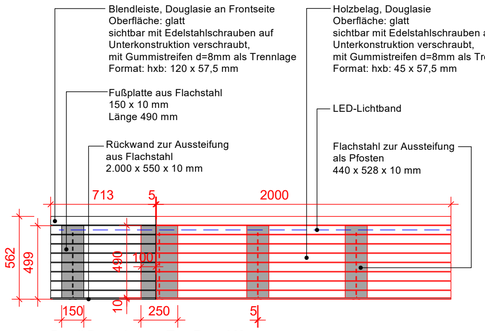


Detail Bankelement **Typ B und K**

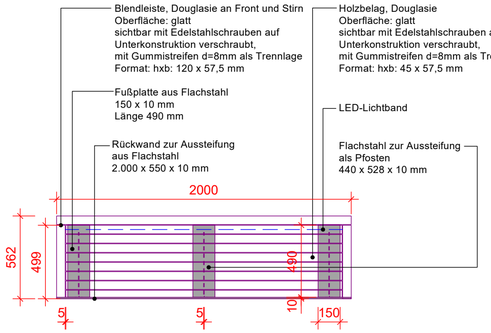

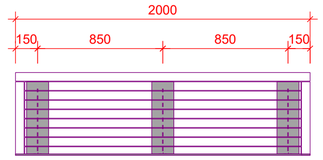


1 x Bankelement **Typ A** (Freistehend)

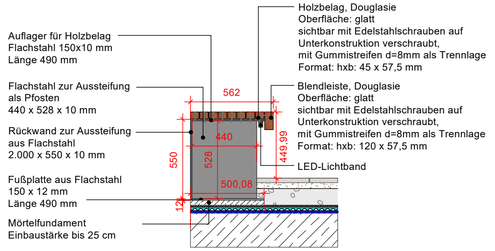


Regelschnitt Bankelemente , M 1:25

M 1:25


0 0.5 1 1.5 2.5m

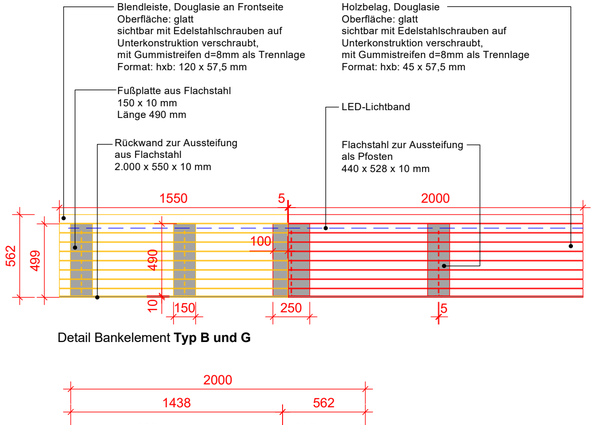


Detail Bankelement **Typ B und G**

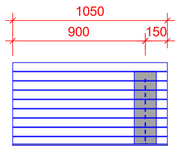

1x Bankelement Typ F (Randelement rechts)

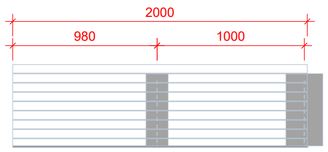


1x Bankelement Typ E (Element Mitte)

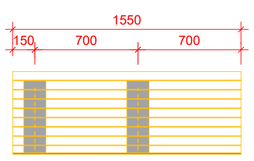


1x Bankelement Typ G (Randelement links)

Bankelemente , M 1:25

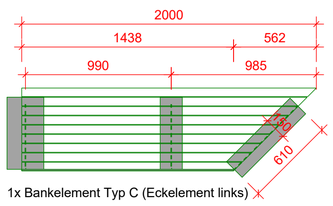

1x Bankelement Typ C (Eckelement links)

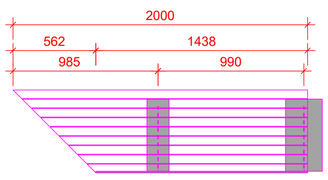

1x Bankelement Typ D (Eckelement rechts)

M 1:50

0 1 2 3 5m

Index	Datum	Änderungsbeschreibung	Bearbeiter

Planung

Projekt Nr.
0003655120108888
SAP-WE SAP-Geb Nr.
Dienststelle Bauwerk
Nutzer Geb. Nr
Dateiname
Dateiname XREF

Bauherr
Vermögen und Bau Amt Tübingen
Schnarrenbergstr. 1
72076 Tübingen
Tel: 07071-29 79021 Fax: 07071-29 2911

Projekt
Innovationscampus Cyber Valley Tübingen
Maßnahme
2. Bauabschnitt
Layoutname/Plancode
D-5DG+04001-00
Planbezeichnung
Ausführungsplanung
Landschaftsarchitekt
Detail Sitzelemente Dachterrasse
Plandatum
02.11.2026
Maßstab
1:50/20
4. Obergeschoss
100-

VORABZUG zur Kalkulation
(nicht zur Ausführung freigegeben)

Plangröße in mm
690 X 460
Verfilmt am
Gezeichnet
Plan geprüft
Leiter des Amtes/Abteilungsl.
Bearbeiter