

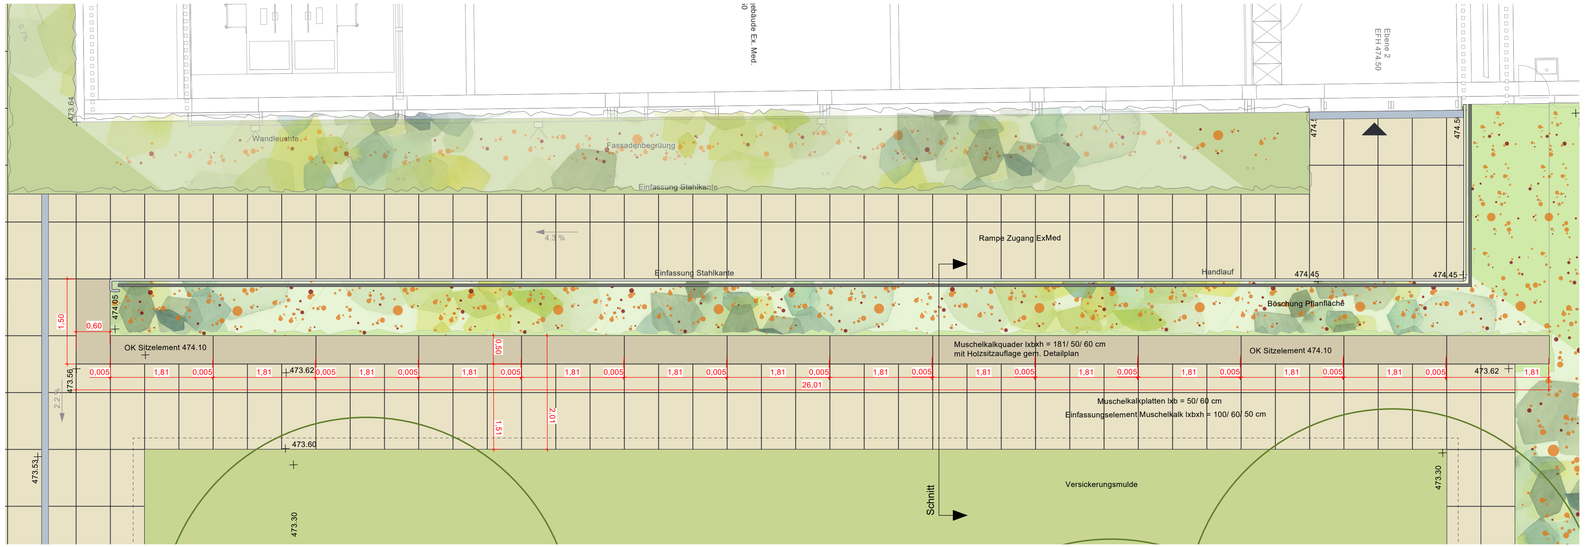



Lageplan, M 1: 50

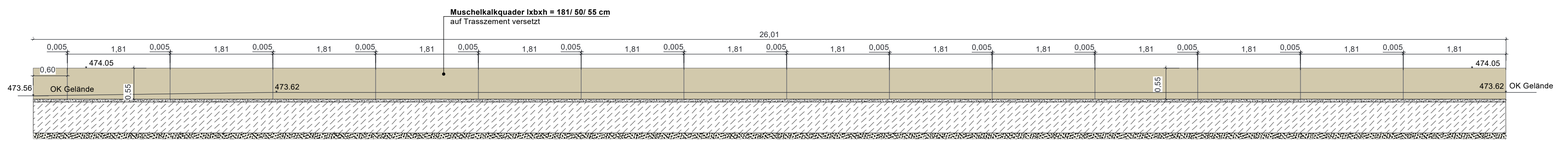


Ansicht, M 1: 50

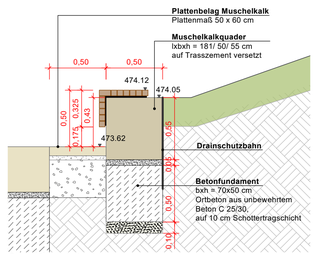


Schnitt, M 1: 25

M 1:25

0 0.5 1 1.5 2.5m

M 1:50

0 1 2 3 5m

N

| Index | Datum | Änderungsbeschreibung | Bearbeiter |
|---|---|---|---|
| | | | |

Planung

Projekt Nr.
**0003655120108888**
SAP-WE SAP-Geb Nr.
Dienststelle Bauwerk
Nutzer Geb. Nr
Dateiname
Dateiname XREF
Layoutname/Plancode
D-5DG+00005-00
Planstatum
**02.11.2026**
Maßstab
**1:50/25**
Plangröße in mm
**910 X 310**
Verfilmt am

Bauherr
Vermögen und Bau Amt Tübingen
**Schnarrenbergstr. 1**
**72076 Tübingen**
Tel: 07071-29 79021 Fax: 07071-29 2911

Projekt
**Innovationscampus Cyber Valley Tübingen**
Maßnahme
2. Bauabschnitt
Planbezeichnung
Ausführungsplanung
Landschaftsarchitekt
Detail Natursteinsitzelemente ExMed
**Erdgeschoss**

VORABZUG zur Kalkulation
(nicht zur Ausführung freigegeben)

**100-**

Gezeichnet Plan gesehen Leiter des Amtes/Abteilungsl.
Bearbeiter